


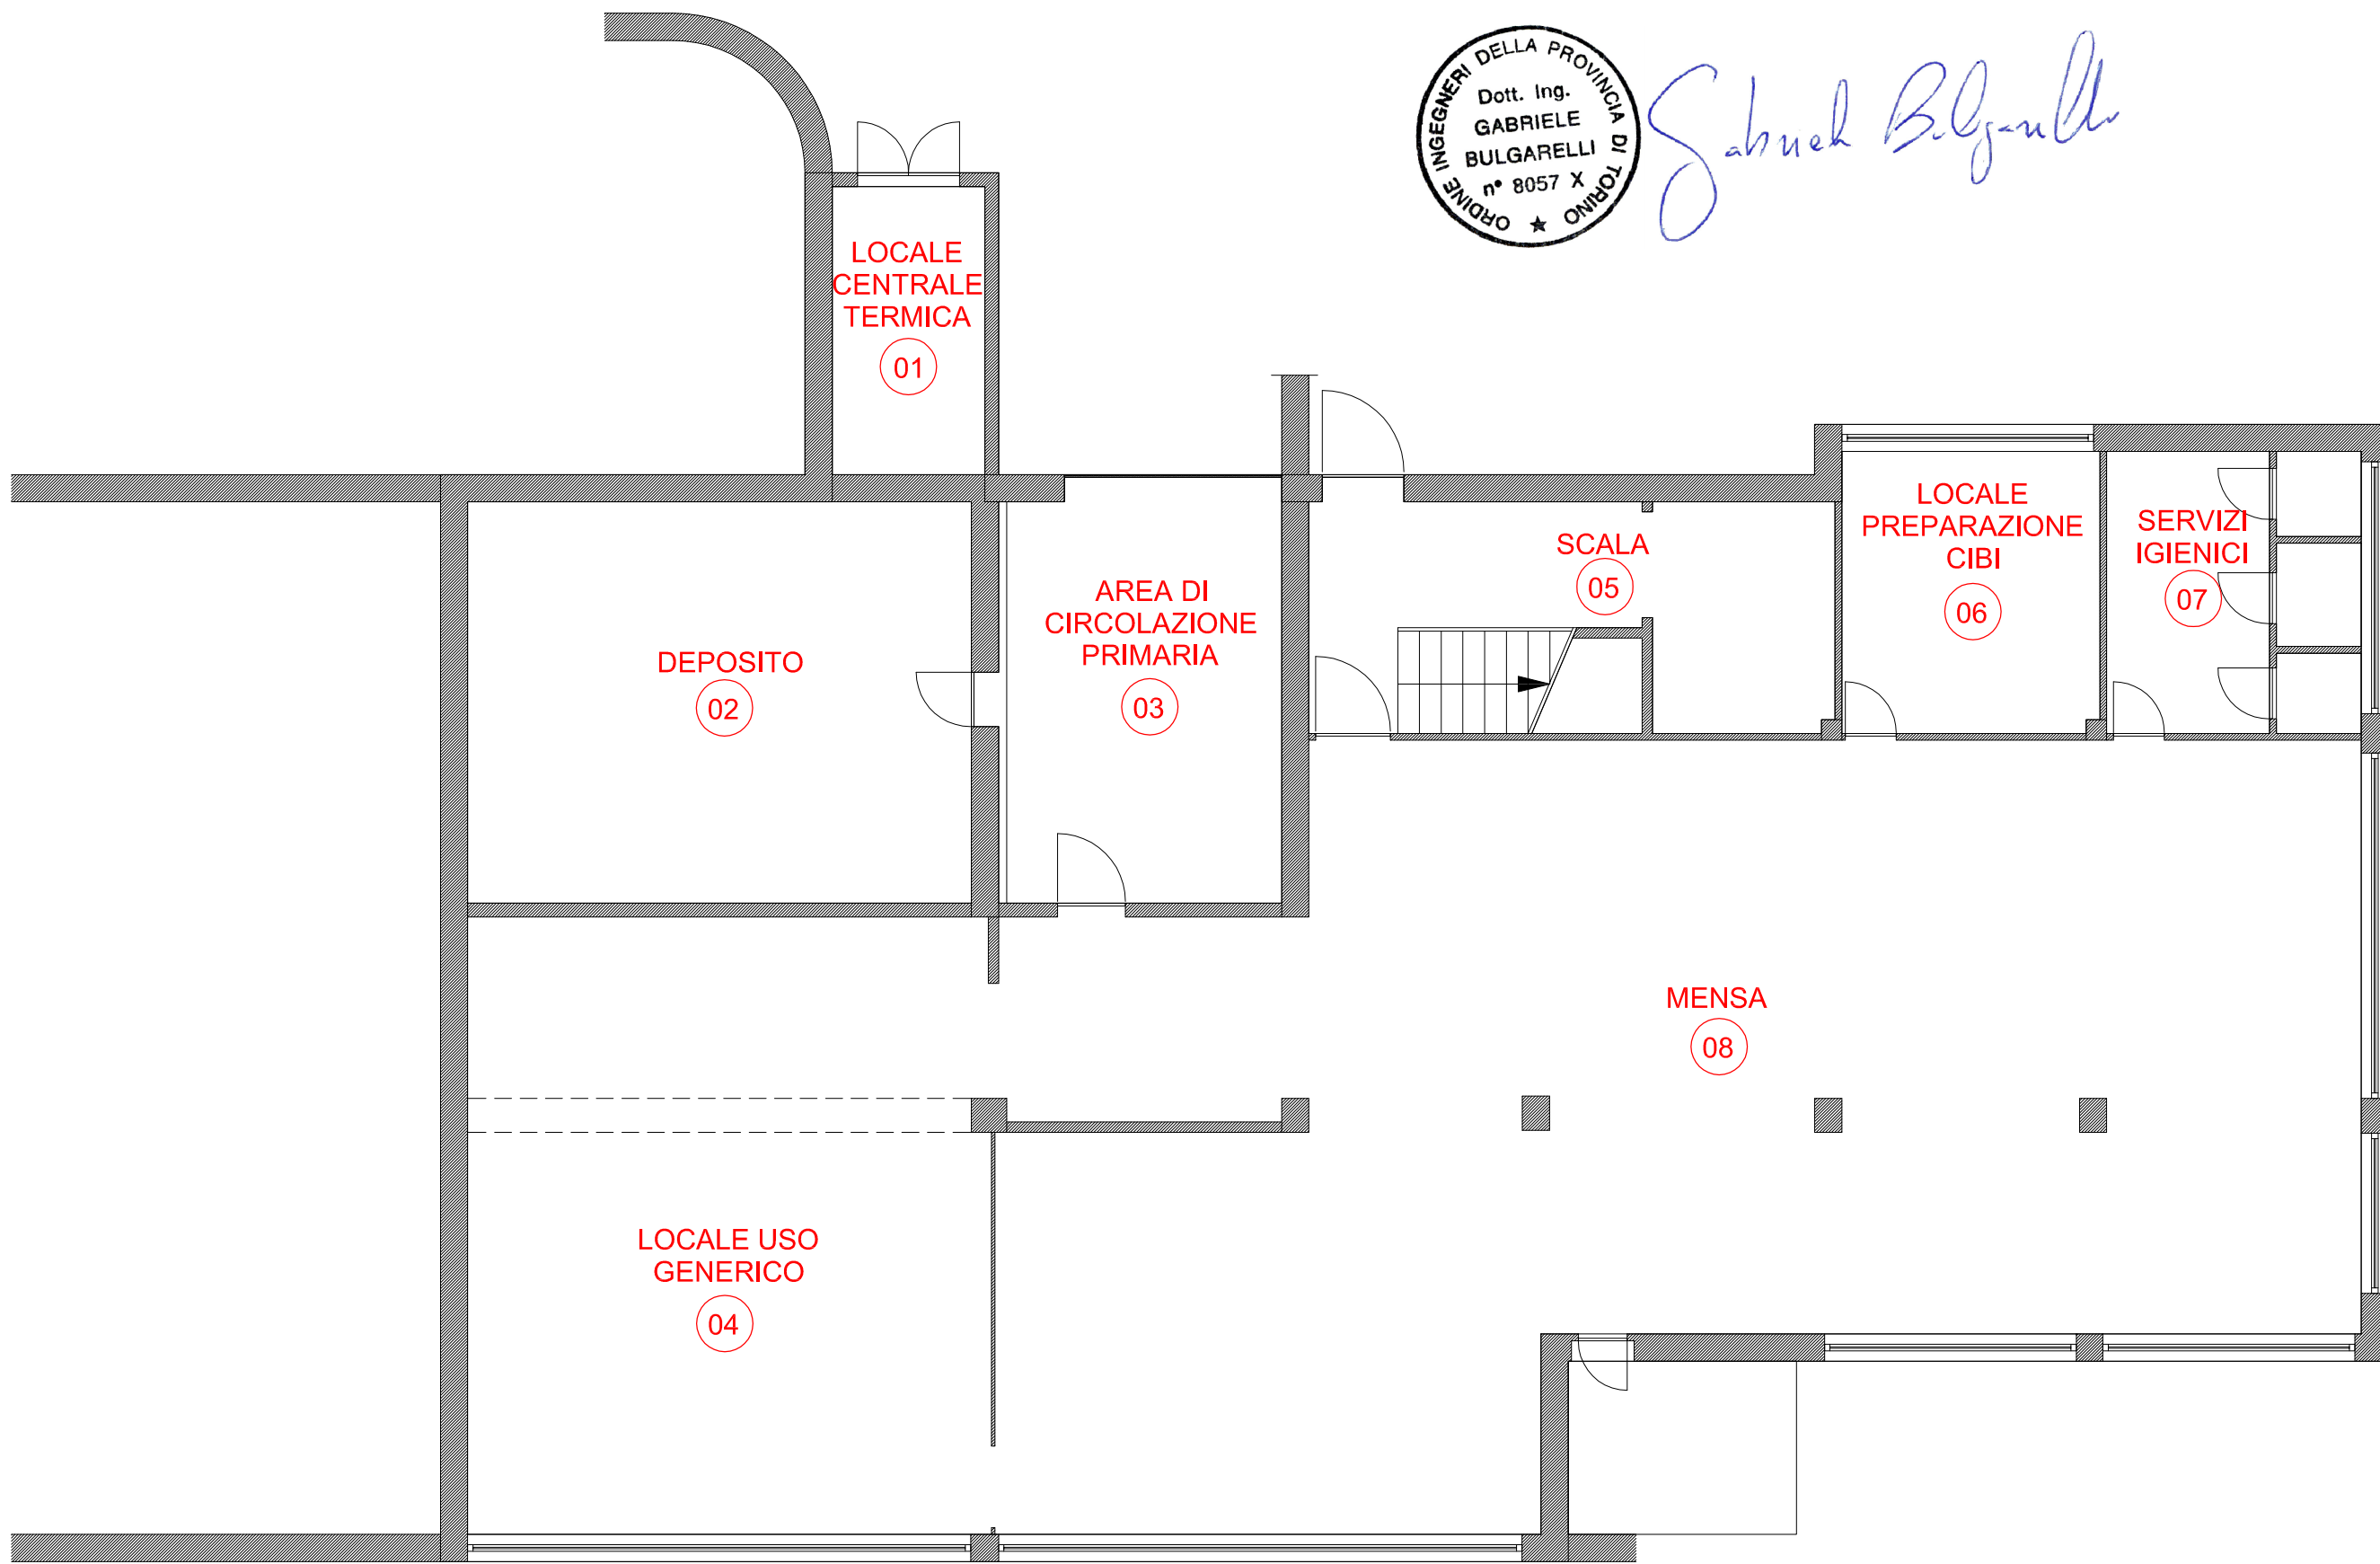

Gabriele Bulgarelli



FAROGGB
società di ingegneria

C.so Unione Sovietica, 612/3D - 10135 Torino
Tel. +39.011.316.17.04 - Fax +39.011.314.31.00

Progettista: ING. GABRIELE BULGARELLI

REV.	DESCRIZIONE	DIS.	VER.	APPR.	DATA
0	Esecutivo	N.M.	G.B.	G.B.	SET. 2013

COMMITTENTE : COMUNE DI PIOSSASCO


IMPIANTO : EDIFICIO SCOLASTICO MORANDI
VIA DANTE ALIGHIERI, 20 - 10045 PIOSSASCO

TITOLO : DESTINAZIONI D'USO
PIANTA PIANO INTERRATO

SCALA: 1:100	DIS.: N.M.	FILE: 130909_GB13015_M
TAVOLA N. EL.01.1	FOGLIO: 1 di 1	DATA: SET. 2013



Gabriele Bulgarelli

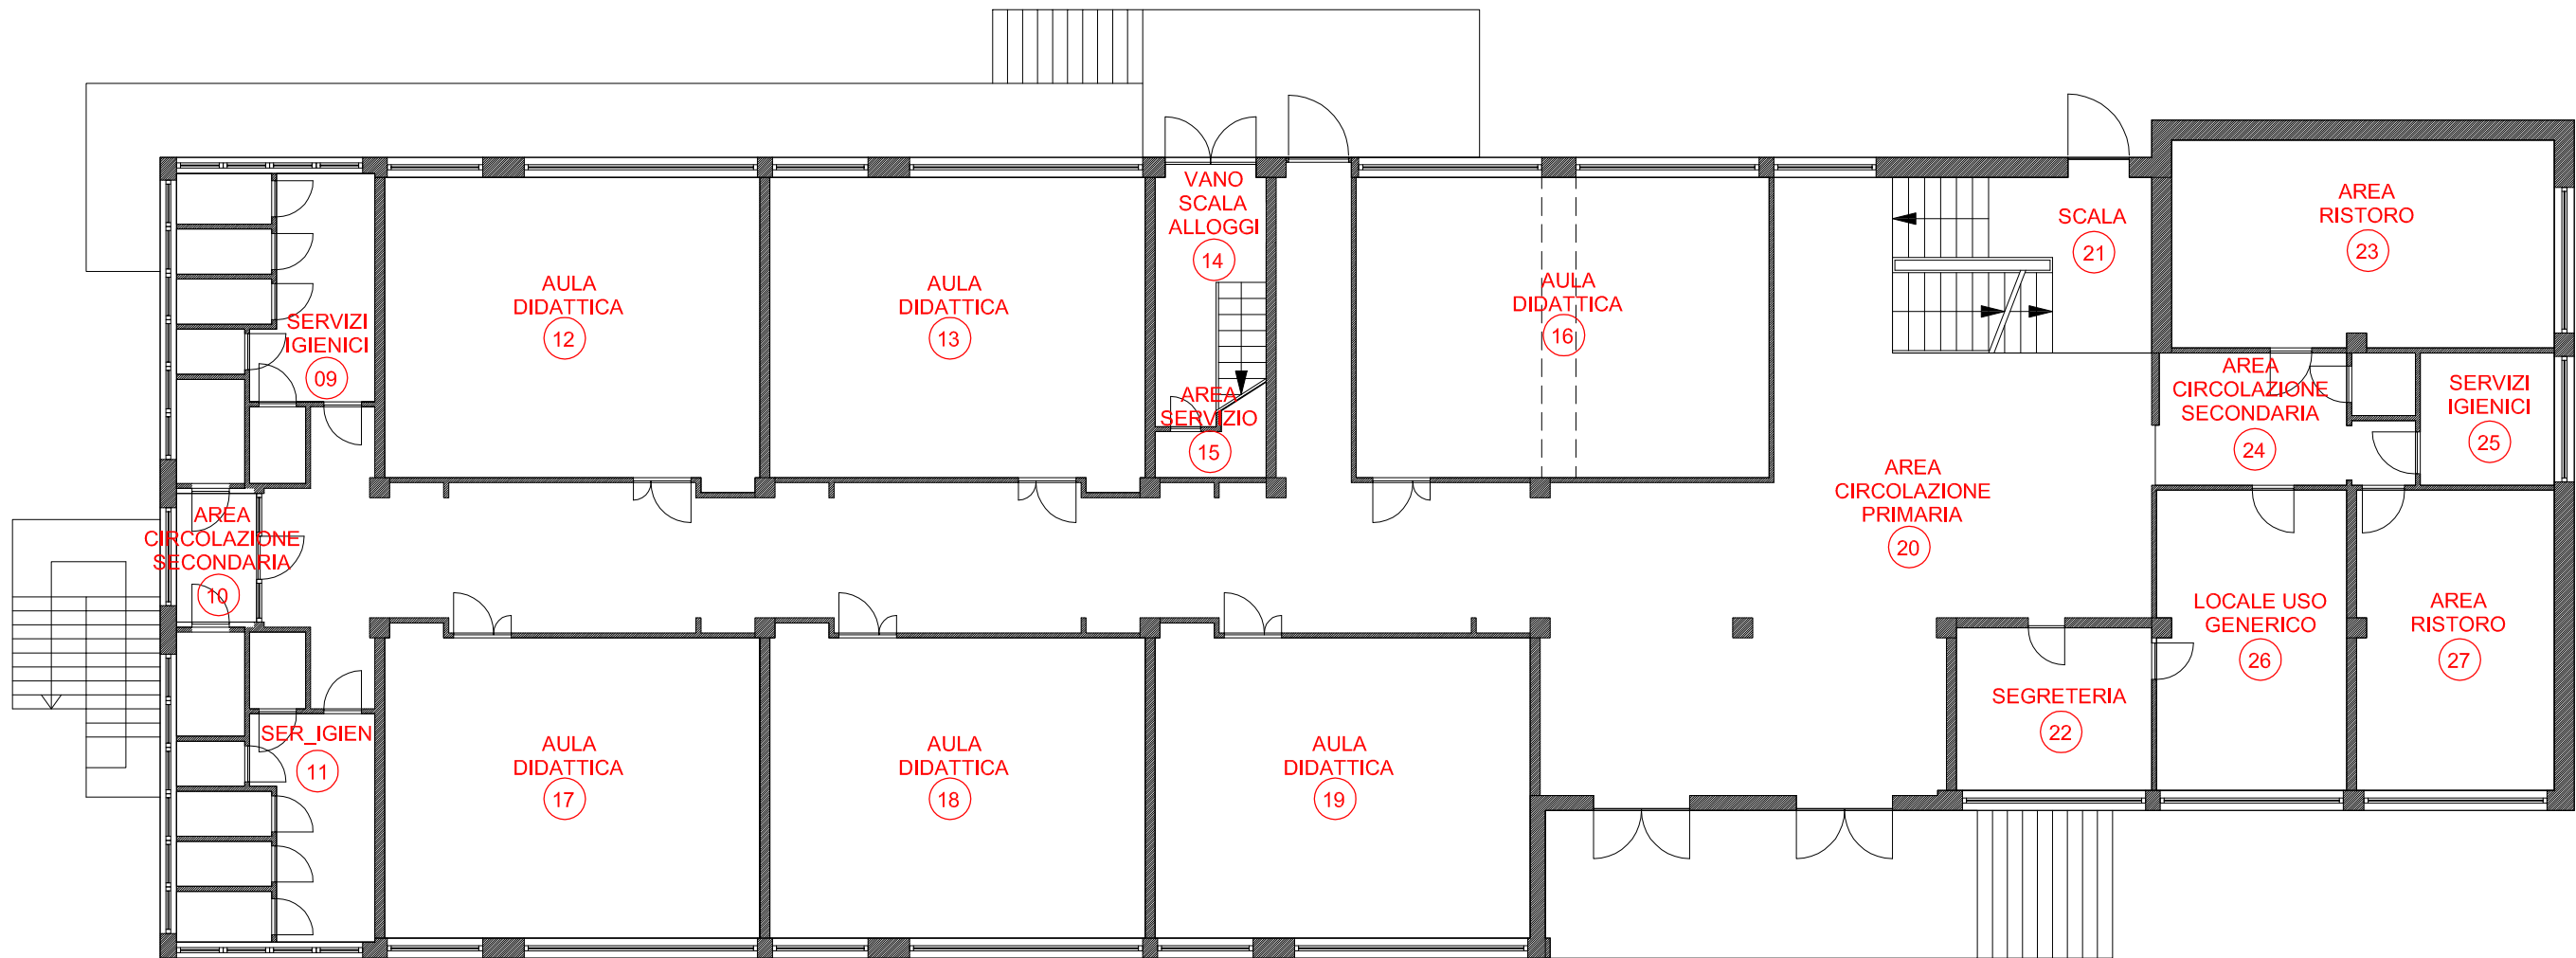

FAROGGB
società di ingegneria

C.so Unione Sovietica, 612/3D - 10135 Torino
Tel. +39.011.316.17.04 - Fax +39.011.314.31.00

Progettista: ING. GABRIELE BULGARELLI

REV.	DESCRIZIONE	DIS.	VER.	APPR.	DATA
0	Esecutivo	N.M.	G.B.	G.B.	SET. 2013

COMMITTENTE : COMUNE DI PIOSSASCO

IMPIANTO : EDIFICIO SCOLASTICO MORANDI
VIA DANTE ALIGHIERI, 20 - 10045 PIOSSASCO


TITOLO : DESTINAZIONI D'USO
PIANTA PIANO TERRA

SCALA: FUORI SCALA	DIS.: N.M.	FILE: 130909_GB13015_M
TAVOLA N. EL.01.2	FOGLIO: 1 di 1	DATA: SET. 2013

NON E' PERMESSO CONSEGNARE A TERZI O RIPRODURRE QUESTO DOCUMENTO NE' UTILIZZARNE IL CONTENUTO O RENDERLO COMUNQUE NOTO A TERZI SENZA LA NOSTRA AUTORIZZAZIONE ESPLICITA. OGNI INFRAZIONE COMPORTA IL RISARCIMENTO DEI DANNI SUBITI. E' FATTA RISERVA DI TUTTI I DIRITTI DERIVANTI DA BREVETTI.



Gabriele Bulgarelli

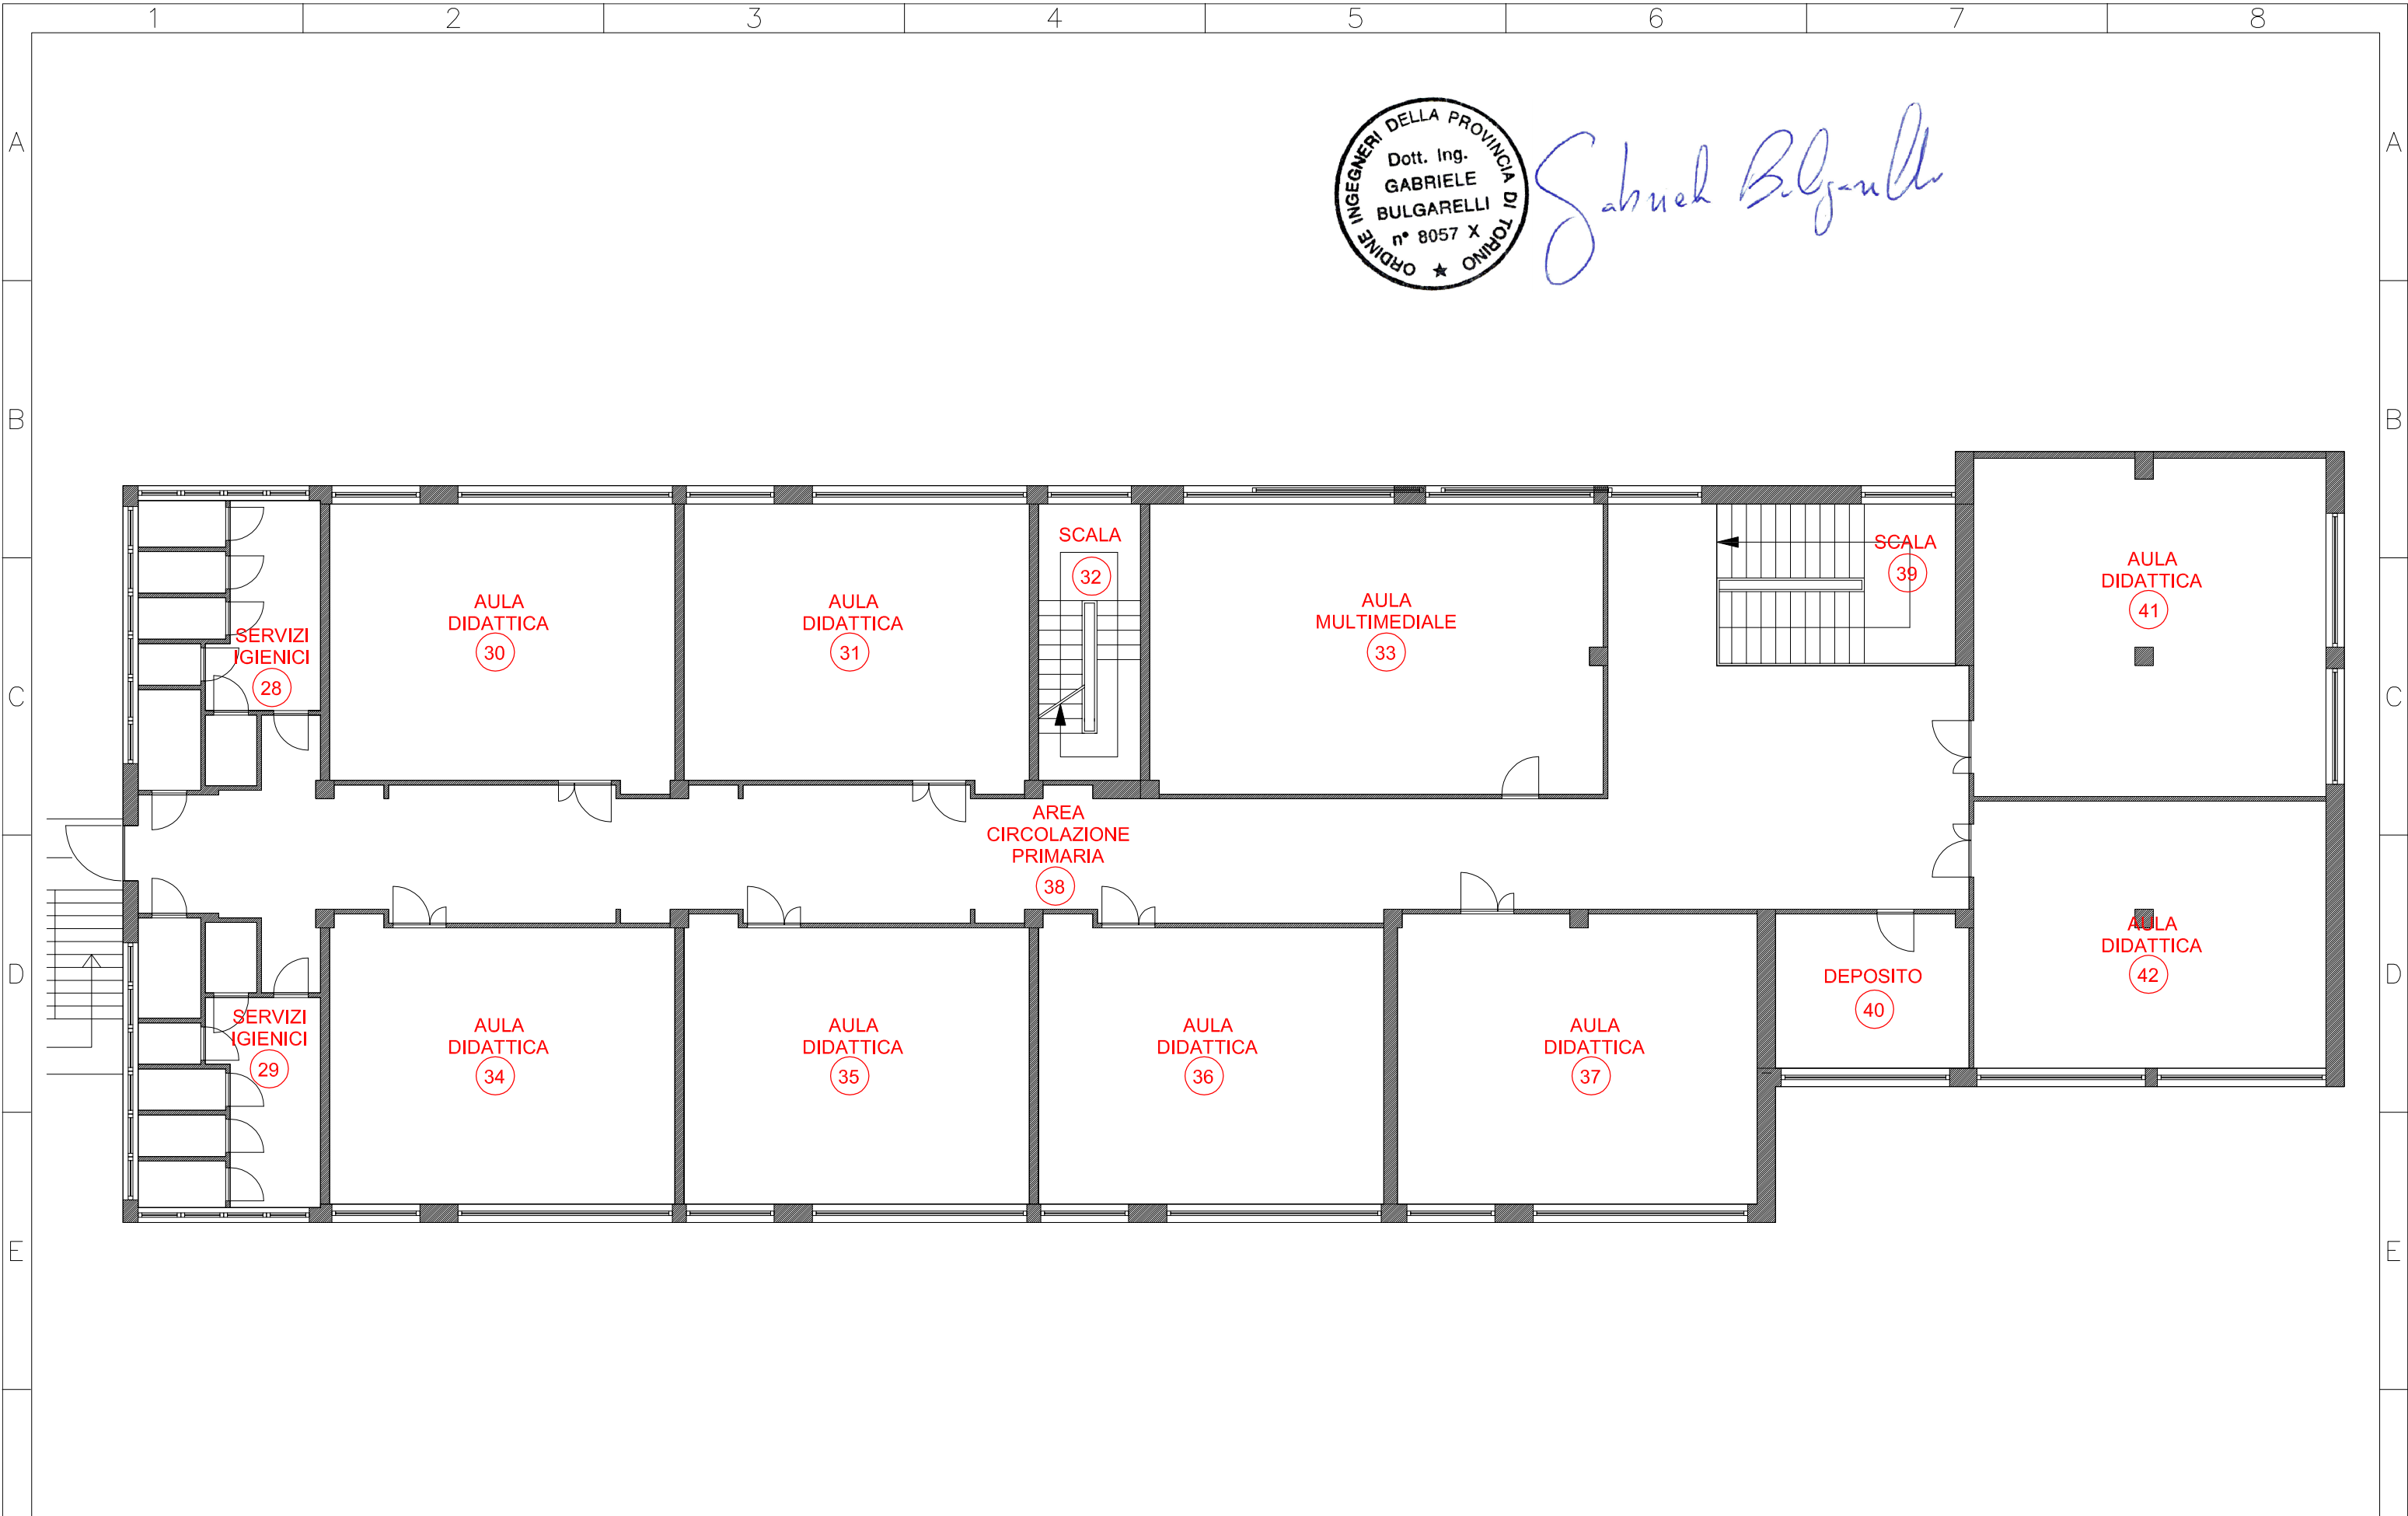

FAROGGB
società di ingegneria

C.so Unione Sovietica, 612/3D - 10135 Torino
Tel. +39.011.316.17.04 - Fax +39.011.314.31.00

Progettista: ING. GABRIELE BULGARELLI


REV.	DESCRIZIONE	DIS.	VER.	APPR.	DATA
0	Esecutivo	N.M.	G.B.	G.B.	SET. 2013

COMMITTENTE : COMUNE DI PIOSSASCO

IMPIANTO : EDIFICIO SCOLASTICO MORANDI
VIA DANTE ALIGHIERI, 20 - 10045 PIOSSASCO

TITOLO : DESTINAZIONI D'USO
PIANTA PIANO PRIMO

SCALA: FUORI SCALA	DIS.: N.M.	FILE: 130909_GB13015_M
TAVOLA N. EL.01.3	FOGLIO: 1 di 1	DATA: SET. 2013

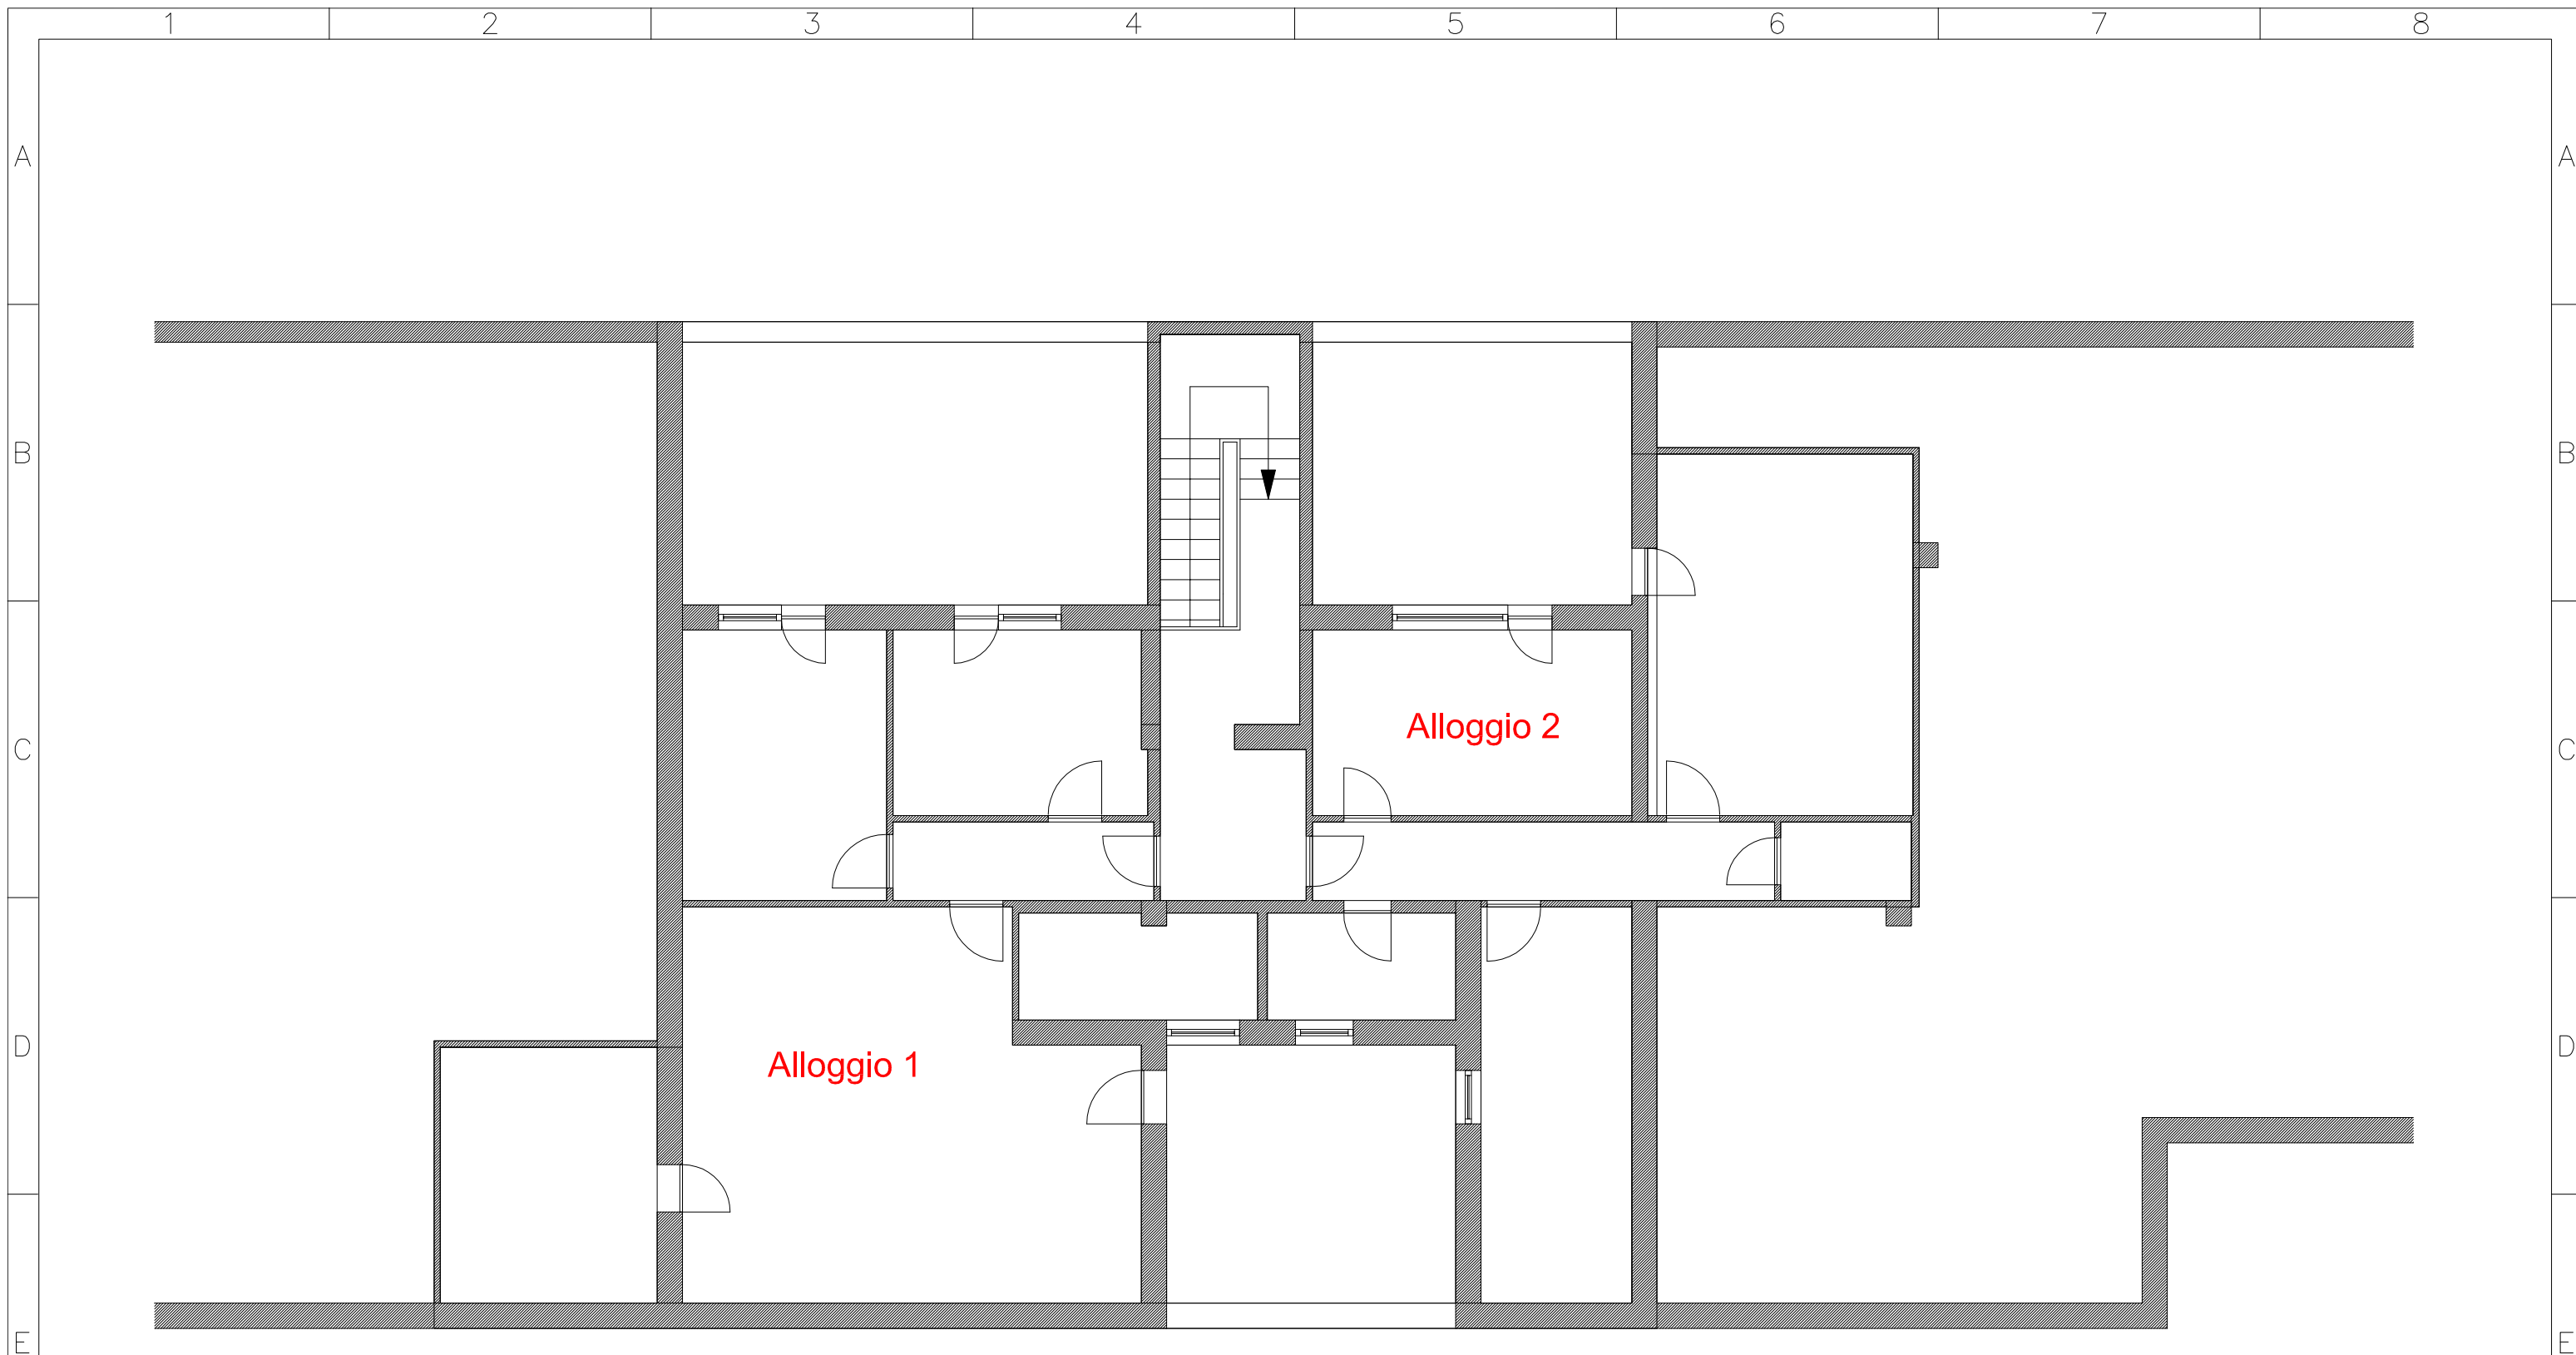

Gabriele Bulgarelli

FAROGGB
società di ingegneria

C.so Unione Sovietica, 612/3D - 10135 Torino
Tel. +39.011.316.17.04 - Fax +39.011.314.31.00

Progettista: ING. GABRIELE BULGARELLI

REV.	DESCRIZIONE	DIS.	VER.	APPR.	DATA
0	Esecutivo	N.M.	G.B.	G.B.	SET. 2013

COMMITTENTE : COMUNE DI PIOSSASCO
IMPIANTO : EDIFICIO SCOLASTICO MORANDI
VIA DANTE ALIGHIERI, 20 - 10045 PIOSSASCO

TITOLO : DESTINAZIONI D'USO
PIANTA PIANO SECONDO
SCALA: 1:100 DIS.: N.M. FILE:130909_GB13015_M
TAVOLA N. EL.01.4 FOGLIO: 1 di 1 DATA:SET. 2013