

CITTÀ DI PIOSASCO

CITTÀ METROPOLITANA DI TORINO
SERVIZIO LAVORI PUBBLICI E MANUTENZIONE

IMMOBILE:

SCUOLA DELL'INFANZIA "RODARI"
Piazza Falcone/Borsellino n°6
PIOSASCO (TO)

PROGETTO DEFINITIVO-ESECUTIVO

Progetto di:
RIFACIMENTO E COIBENTAZIONE COPERTURA

Tav.

1

STATO DI FATTO DELL'IMMOBILE:

Estratto da P.R.G.C.
Pianta Piano Terreno
Pianta della Copertura
SEZIONI SITUAZIONE ATTUALE
Rilievo fotografico


Scala 1 : 500
Scala 1 : 200
Scala 1 : 100

IL PROGETTISTA
(Geom. Paolo LONGO)

IL RESPONSABILE DEL PROCEDIMENTO
(Arch. Alberto BODRITTI)

PIOSASCO DICEMBRE 2017

ESTRATTO DI MAPPA Scala 1:1.500

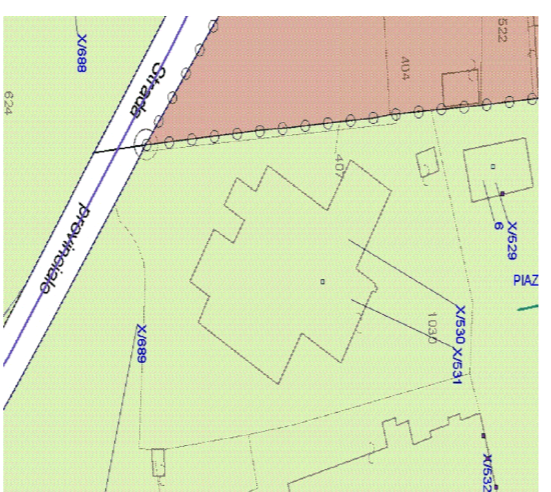

AEROFOTO




PLANIMETRIE STATO DI FATTO


Scala 1:200

PIANTA PIANO TERRENO

PIANTA DELLA COPERTURA

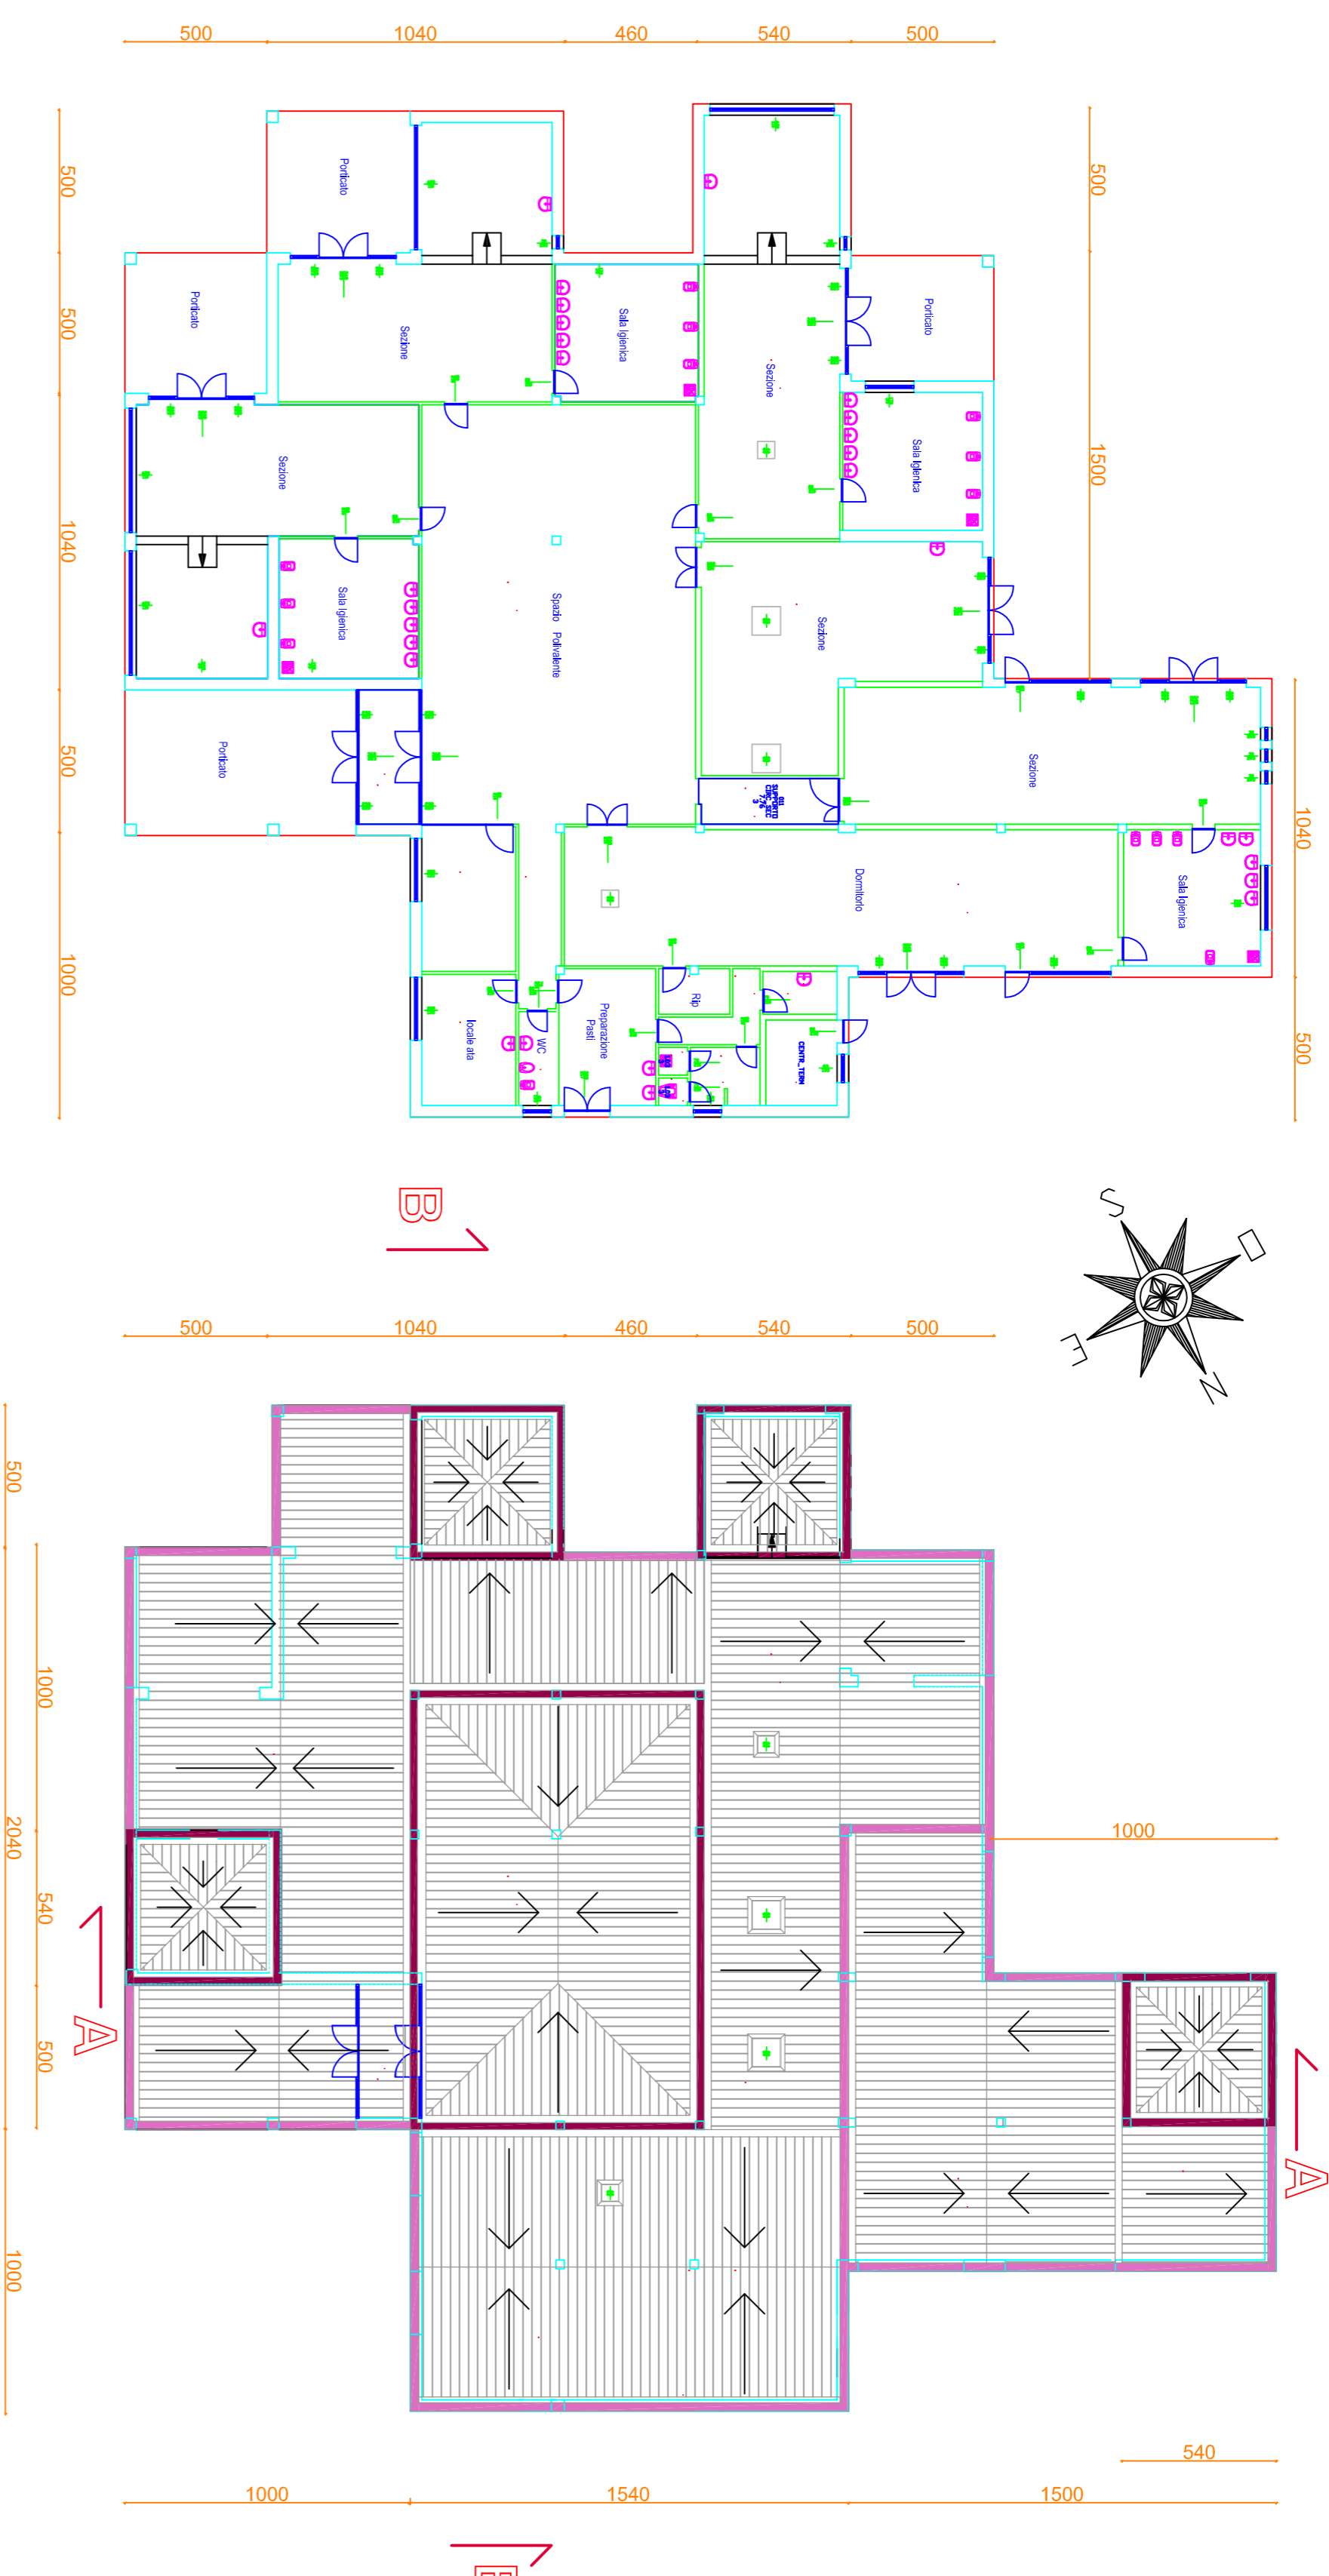

SEZIONE A - A Scala 1 : 100

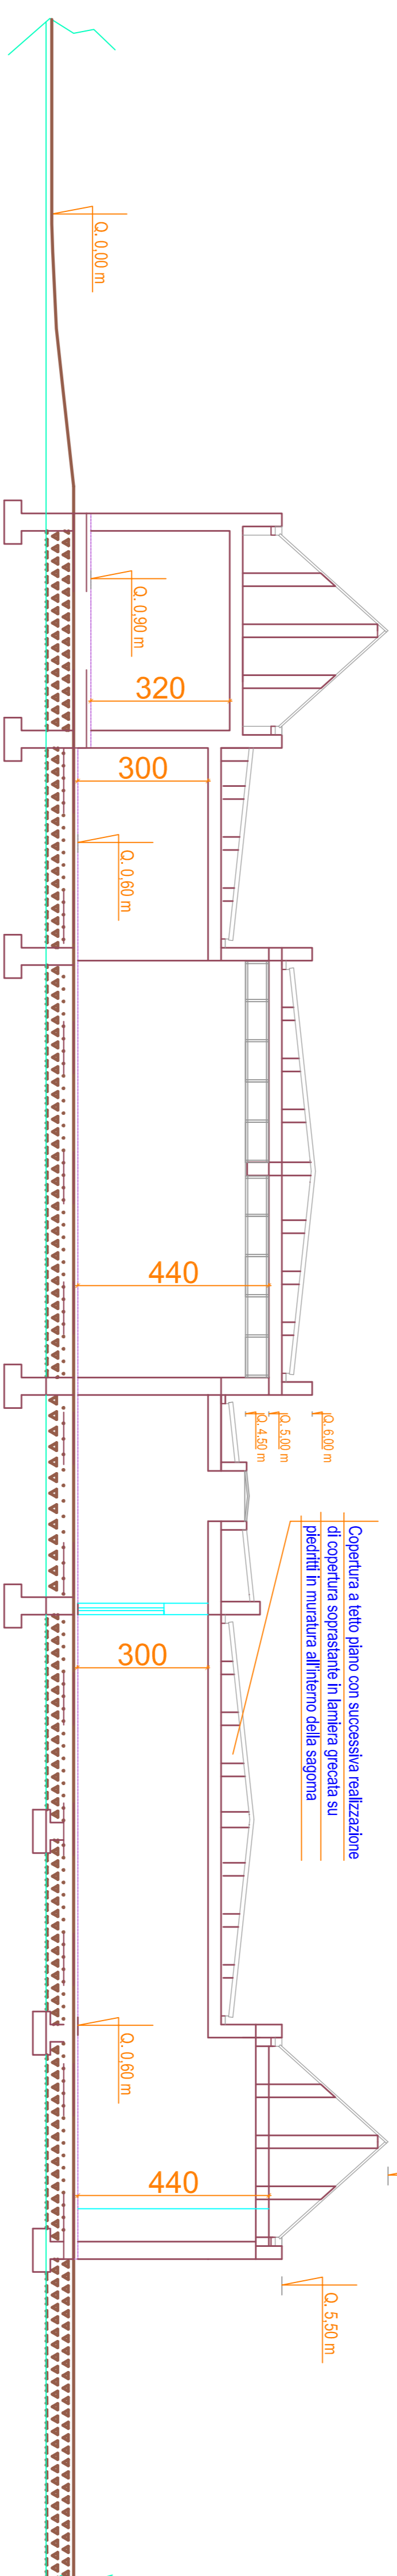

SEZIONE B - B Scala 1 : 100

