


- 1. Atrio
 - 2. Sala consiliare
 - 3. Deposito
 - 4. Sala giunta
 - 5. Sala assessori
- Servizi finanziari**
 - B1. Ragioneria
 - B2. Capo settore
 - B3. Tributi
- Affari generali**
 - A1. Segreteria
 - A2. Protocollo
 - A3. Capo settore
 - A4. Personale
 - A5. Contratti
 - A6. Economato
 - A7. Sala riunioni
- Polizia**
 - C1. Segreteria
 - C2. Vice com.
 - C3. Comandante
 - C4. Agenti
 - C5. Messi
 - C6. Sala riunioni

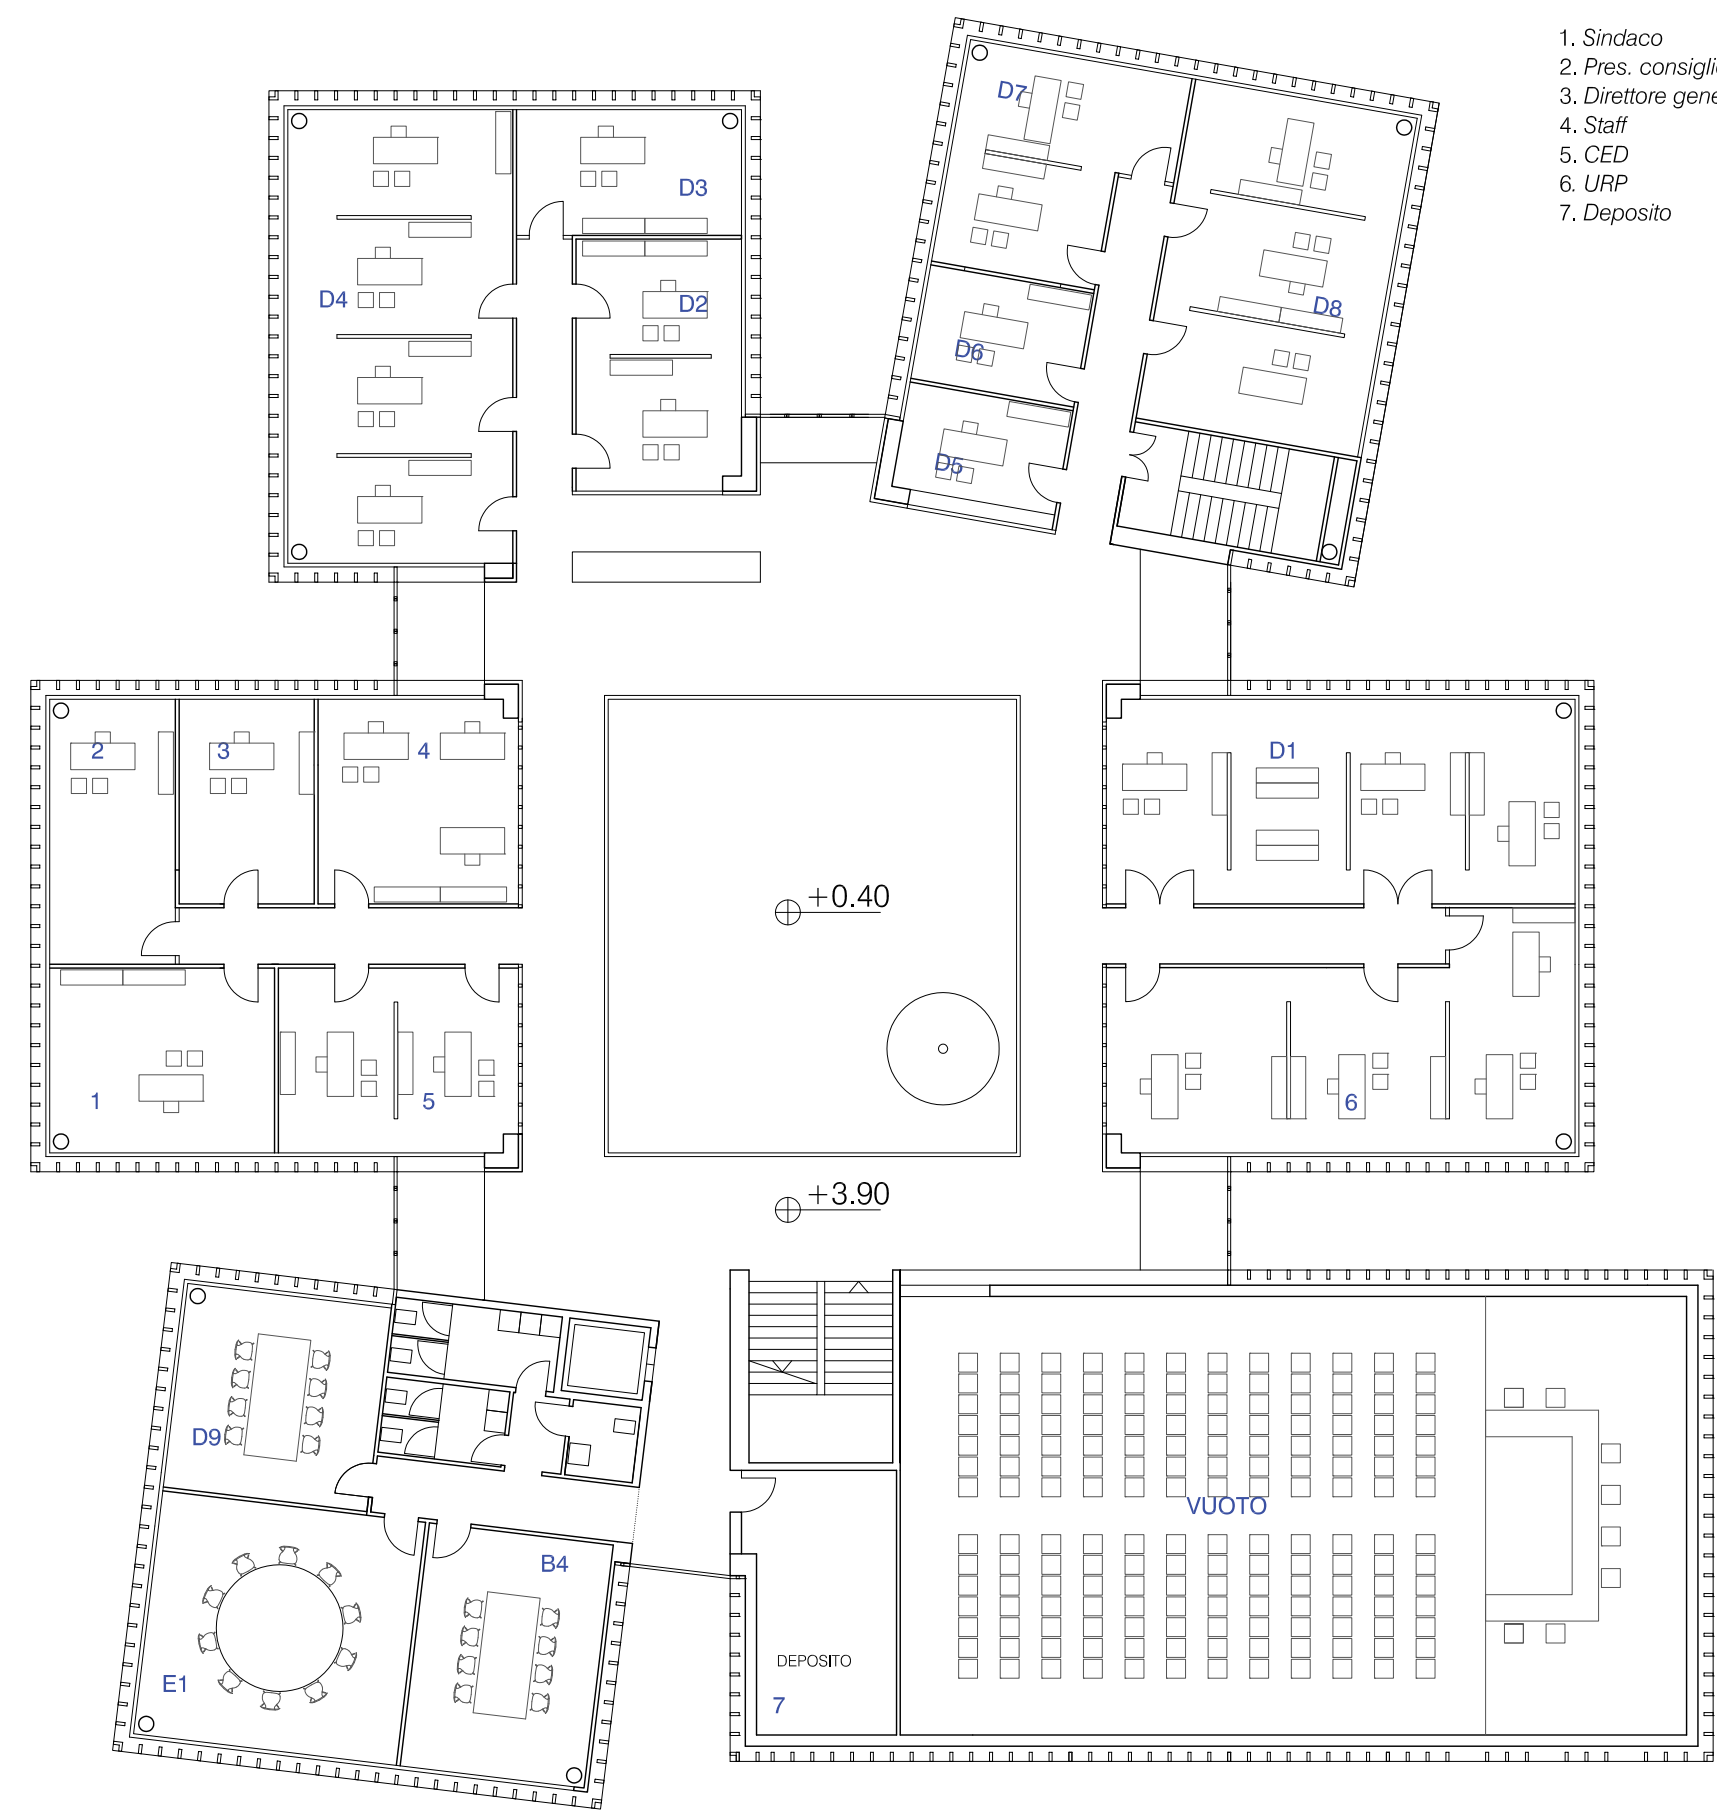


- 1. Sindaco
 - 2. Pres. consiglio
 - 3. Direttore generale
 - 4. Staff
 - 5. CEP
 - 6. URP
 - 7. Deposito
- Serv. al territorio**
 - D1. Segreteria
 - D2. Capo settore
 - D3. Dirigente
 - D4. Lavori pubblici
 - D5. Urbanistica
 - D6. Edilizia privata
 - D7. Ambiente
 - D8. Pol. econ.
 - D9. Sala riunioni
- B4. Sala riunioni
 - E1. Sala riunioni

PIANTA PIANO TERRA scala 1/200


PIANTA PIANO PRIMO scala 1/200



VISTA DELL'ATRIO

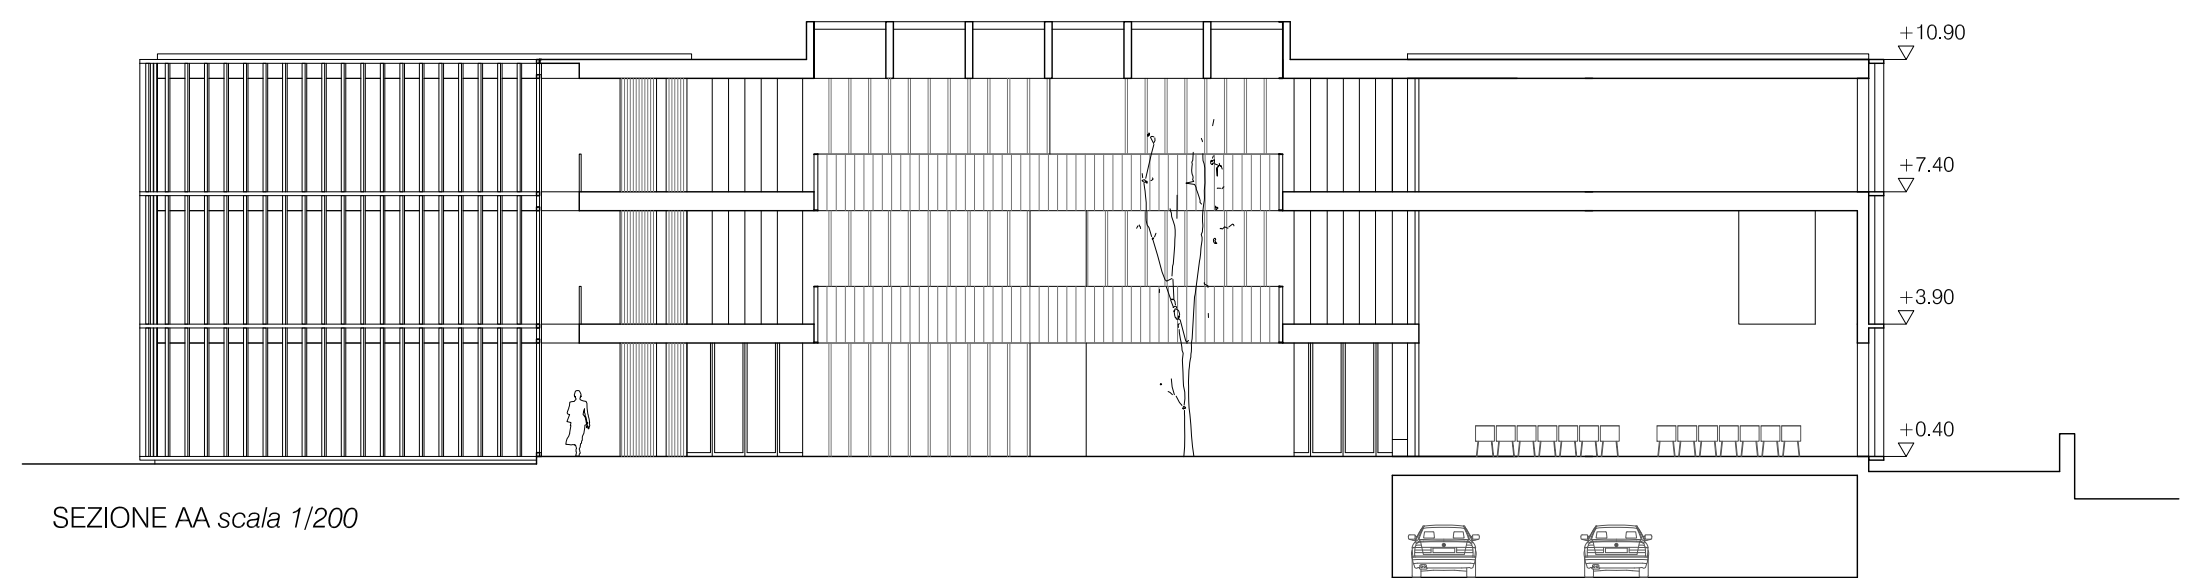


SEZIONE AA scala 1/200

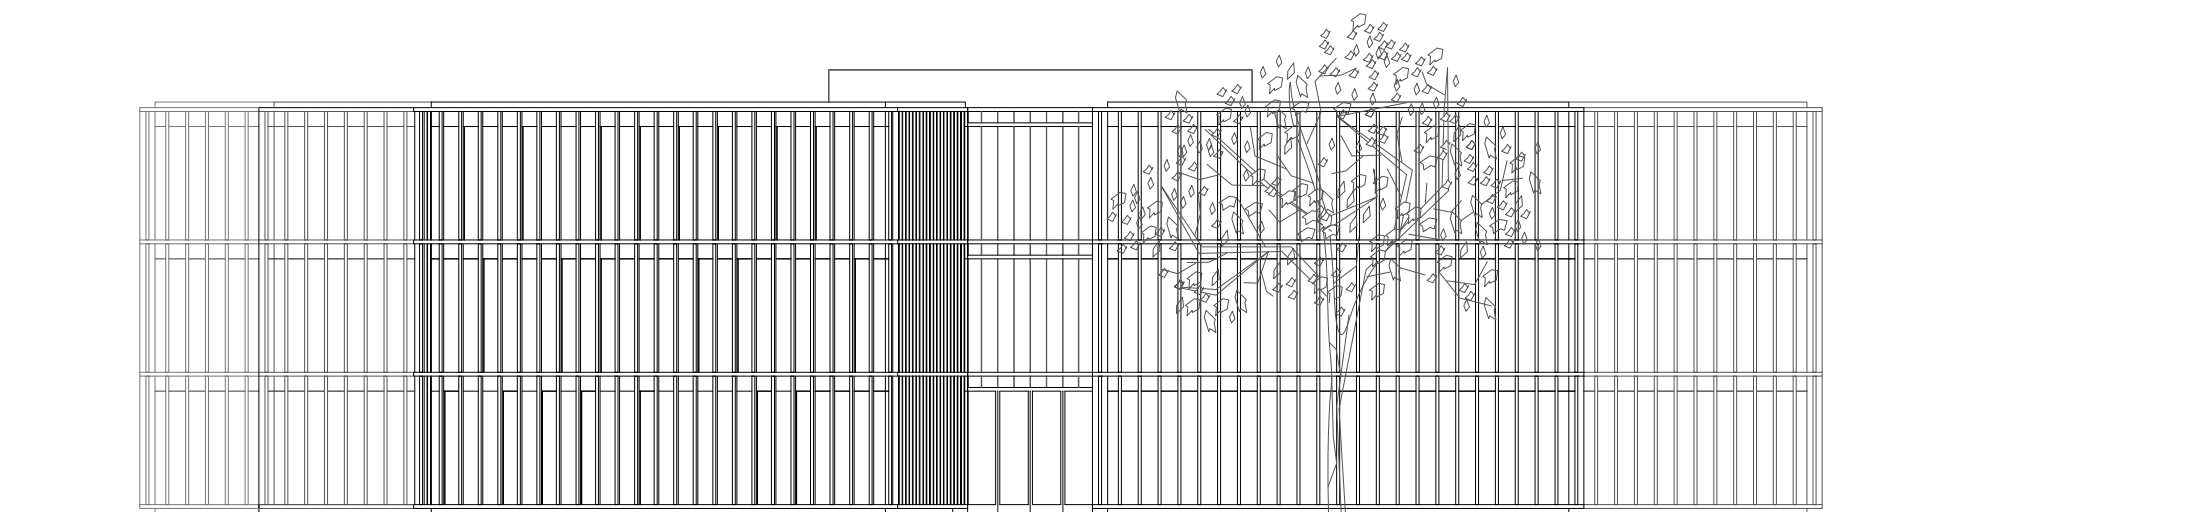


PROSPETTO NORD scala 1/200



PLANIMETRIA DEL SISTEMA - PRIMO PIANO scala 1/1000

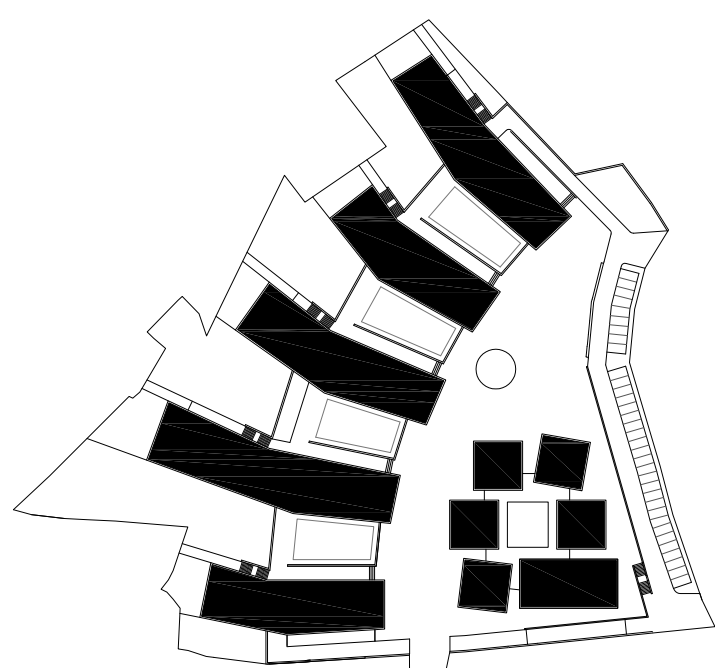

PLANIMETRIA DEL SISTEMA - PRIMO PIANO scala 1/1000

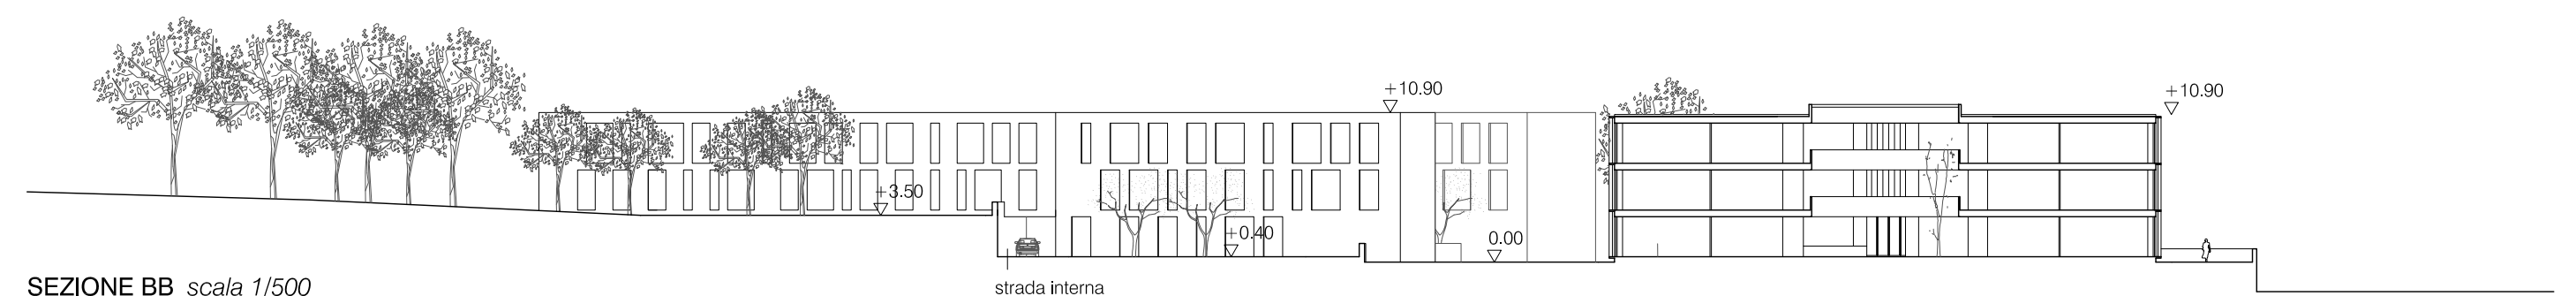

SEZIONE BB scala 1/500



- Servizi alla persona**
- 1. Segreteria
- 2. Capo settore
- 3. Dirigente
- 4. Politiche sociali
- 5. Sport
- 6. Scuole
- 7. Casa
- 8. Cultura
- 9. Demografici
- 10. Locali accessori
- 11. Sala riunione
- 12. Archivio generale
- 13. Archivio storico

STRALCIO PLANIMETRIA SECONDO PIANO scala 1/500