


PIANTA PIANO PRIMO




PORZIONE COPERTURA DA DEMOLIRE (scala 1:100)

- | | |
|---|--|
| LEGENDA ANALISI DEGRADO | LEGENDA |
| UMIDITA' DI RISALITA | AREA OGGETTO DI INTERVENTO DI RISTRUTTURAZIONE |
| INTONACO FORTEMENTE DETERIORATO E IN PARTE MANCANTE | INTERVENTO LIMITATO ALLA DEMOLIZIONE DI PARTE DI COPERTURA IN FORTE STATO DI DEGRADO |
| INTONACO SCOLORITO/SFOGLIATO | INTERVENTO LIMITATO ALLA RIPASSATURA DEL MANTO DI COPERTURA |
| FESSURAZIONE | INTERVENTO DI DEMOLIZIONE |
| | EDIFICIO ESTERNO ALL'AREA DI INTERVENTO GIÀ OGGETTO DI PRECEDENTE RESTAURO |
| | PORZIONE NON OGGETTO DI INTERVENTO |

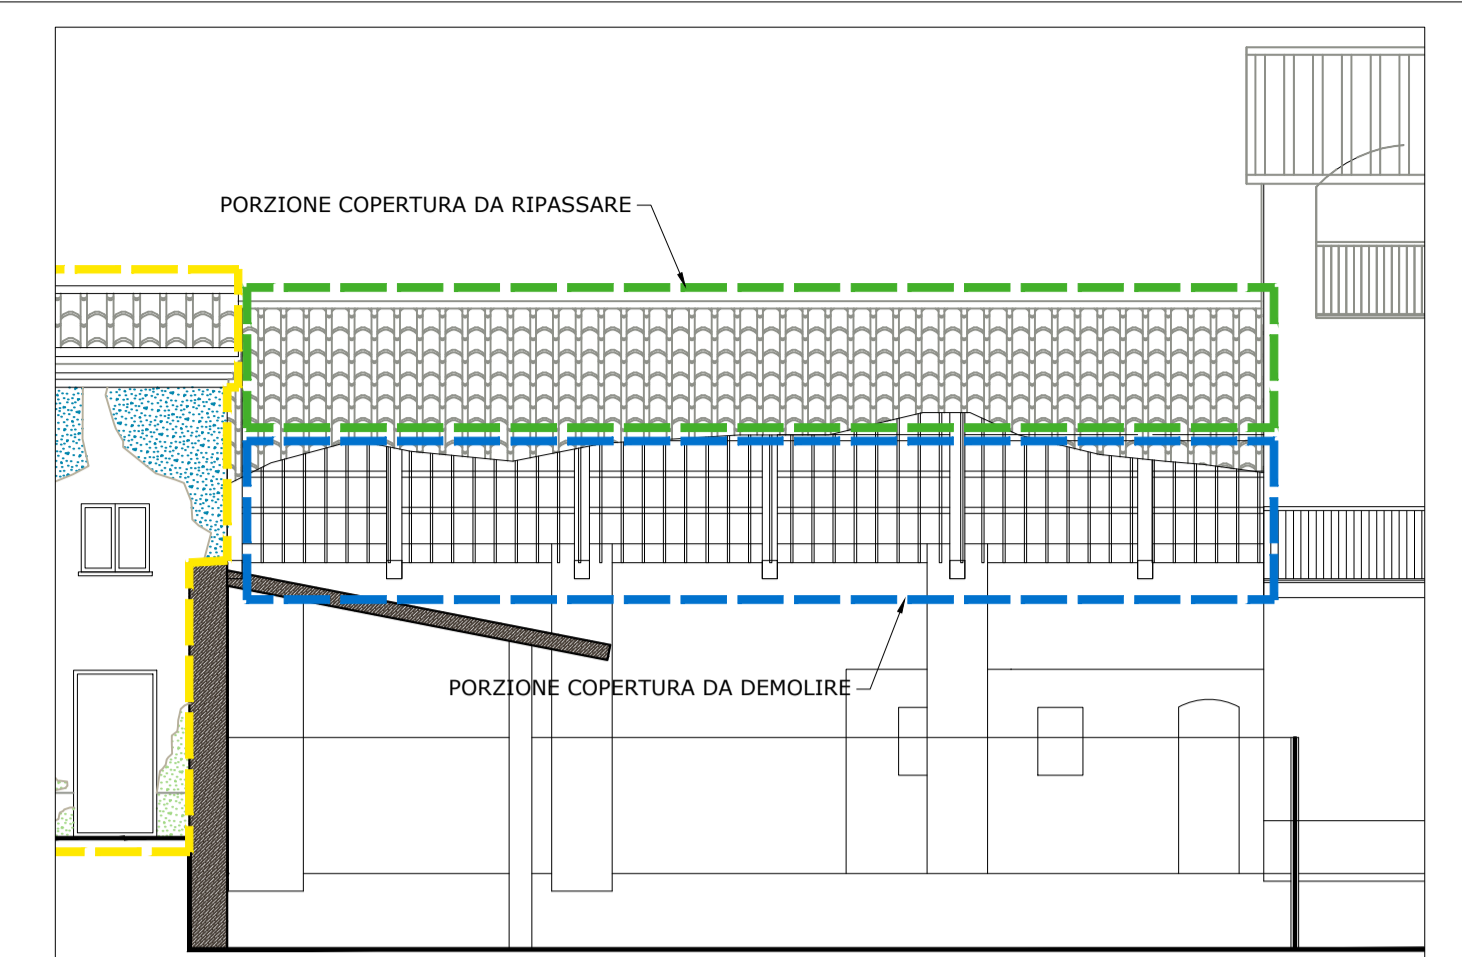

PROSPETTO FRONTALE A

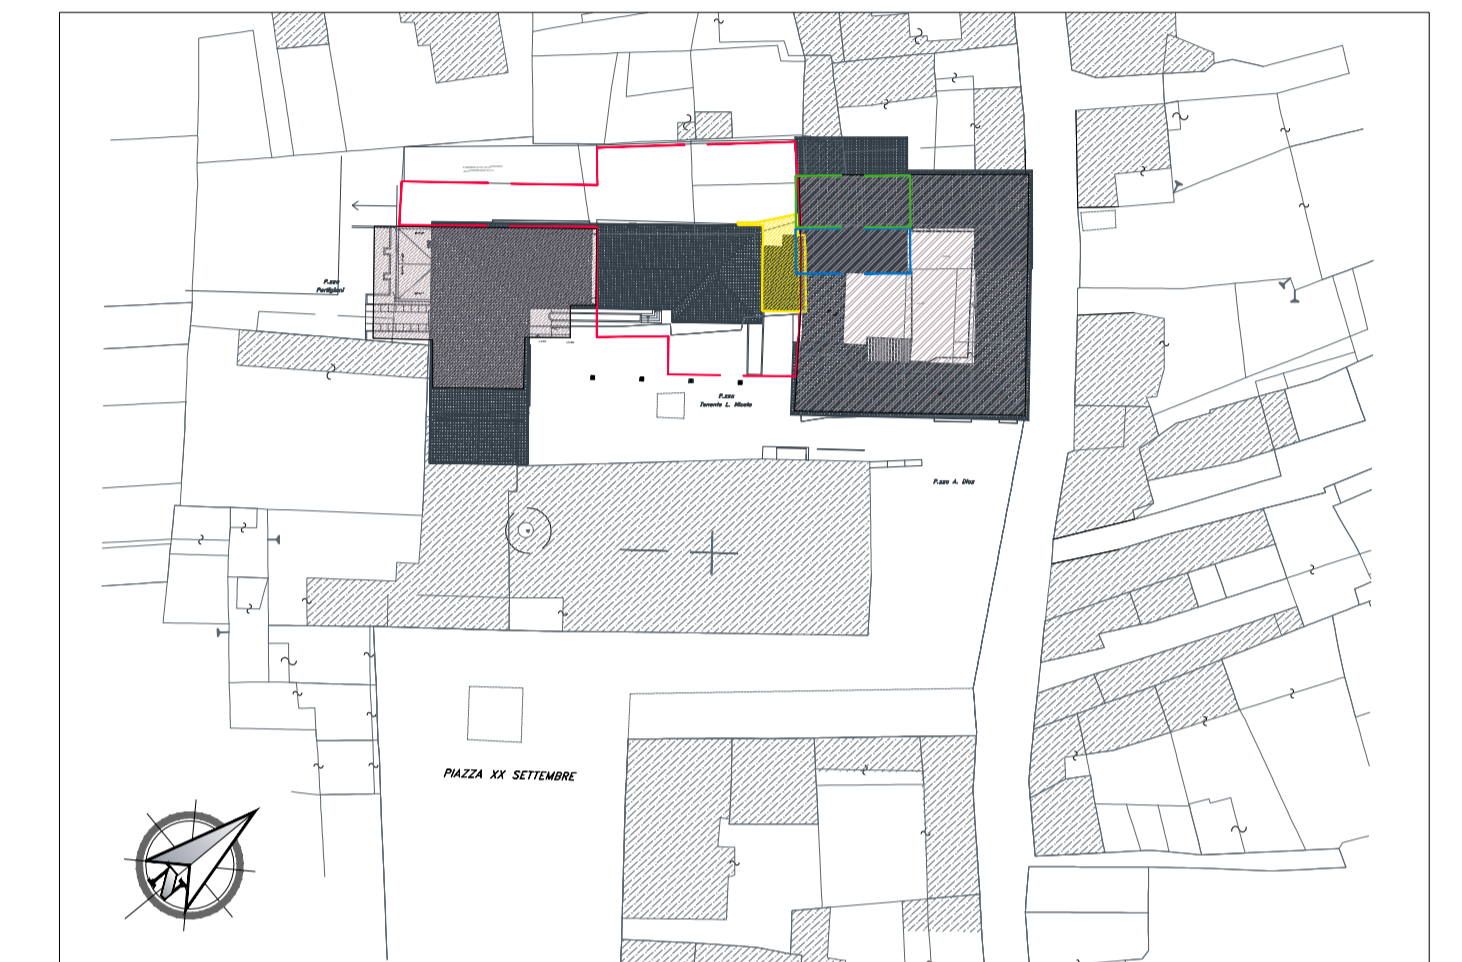

INQUADRAMENTO (scala 1:1000)

Committente: **COMUNE DI PIOSSASCO**
Provincia di Torino



Intervento: **PROGETTO DEFINITIVO ED ESECUTIVO**
LAVORI DI RISTRUTTURAZIONE PORZIONE DEL PALAZZO COMUNALE SU PIAZZA TEN. L. NICOLA

PT **Progetto Territorio**
Programmi complessi, progettazione urbanistica, progettazione architettonica
Sede legale via Damia 8 - 15076 Ovada - Alessandria -
Sedi operative:
15100 Alessandria - via Isonzo 11 tel. 0131.234221
15076 Ovada - Piazza XX settembre 53 tel. 0143.86389
e-mail: progetto.territorio@libero.it

Elaborato: **STATO DI FATTO:**

PROSPETTO FRONTALE A
ANALISI DEL DEGRADO
ESTRATTO PIANTE PIANO TERRA
ESTRATTO PIANTE PIANO PRIMO


n. **C2** Scala: 1:50-1:100
1:1000

Data:
GIUGNO 2018

Progettista
(timbro e firma)

Committente
(timbro e firma)

Il presente elaborato è di proprietà esclusiva dello studio PROGETTO TERRITORIO ed è vincolato alle leggi sulla proprietà letteraria. Ne è vietata, per qualsiasi motivo, la riproduzione e/o consegna a terzi senza esplicito consenso dei suddetti.

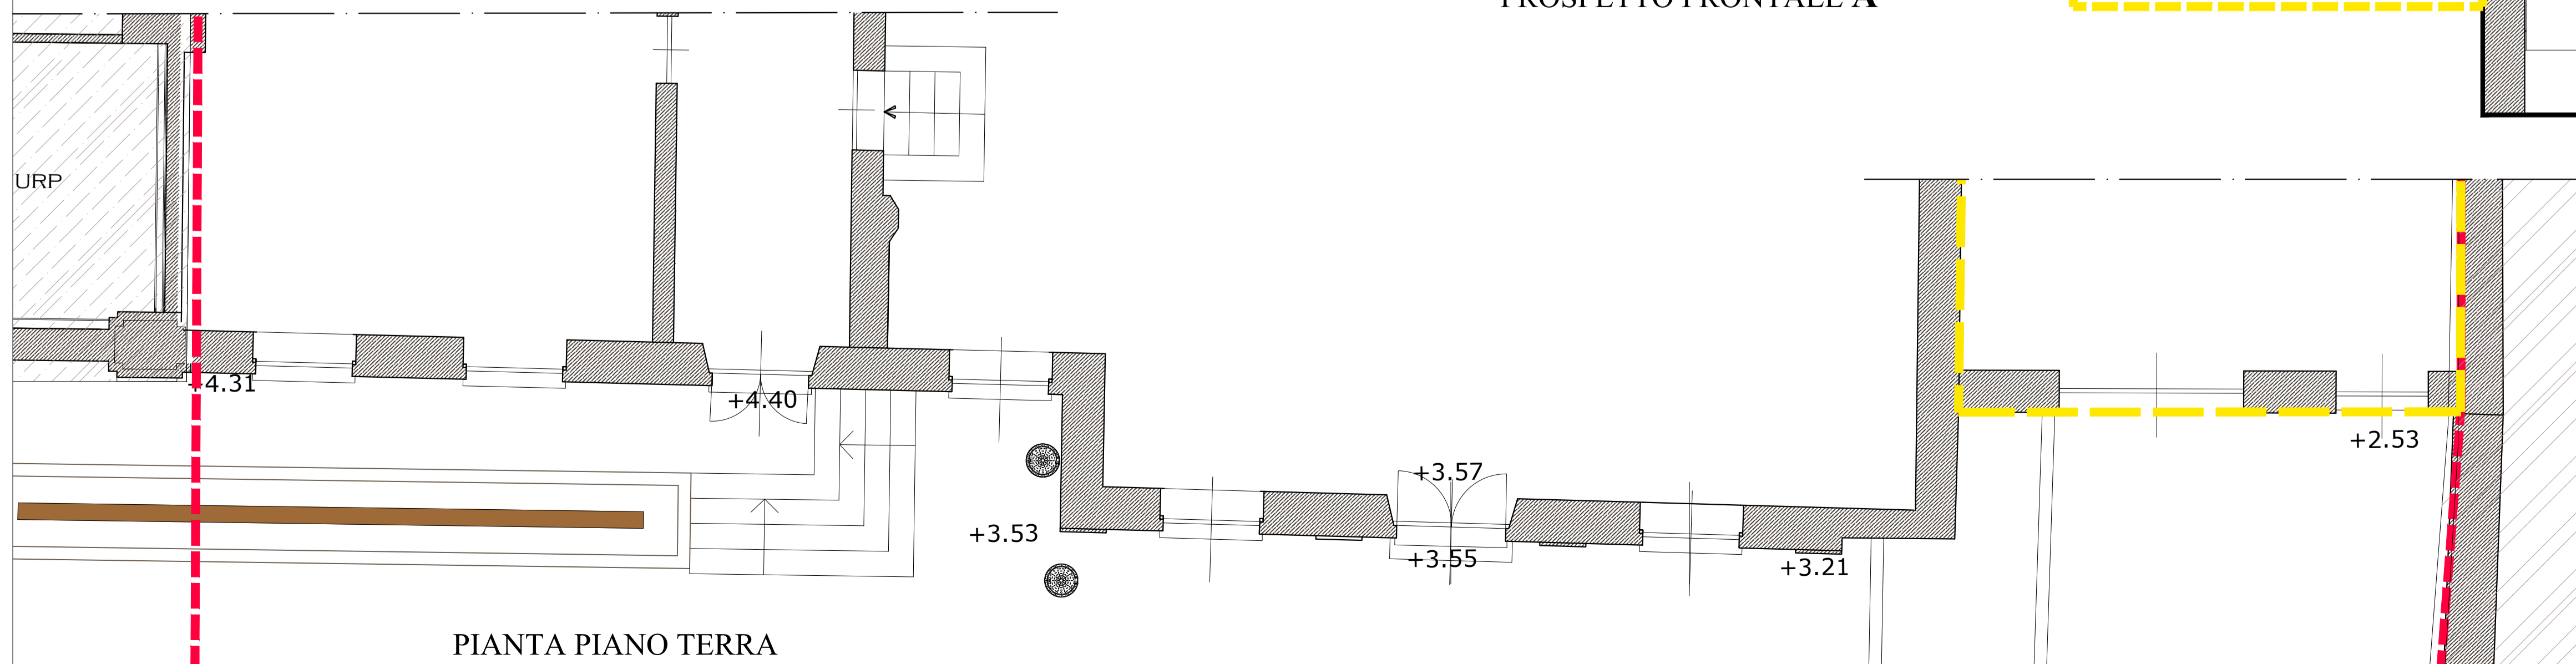

PIANTA PIANO TERRA