


PIANTA PIANO PRIMO

LEGENDA


- AREA OGGETTO DI INTERVENTO DI RISTRUTTURAZIONE
- INTERVENTO LIMITATO ALLA DEMOLIZIONE DI PARTE DI COPERTURA IN FORTE STATO DI DEGRADO
- INTERVENTO LIMITATO ALLA RIPASSATURA DEL MANTO DI COPERTURA
- INTERVENTO DI DEMOLIZIONE
- EDIFICIO ESTERNO ALL'AREA DI INTERVENTO GIÀ OGGETTO DI PRECEDENTE RESTAURO
- PORZIONE NON OGGETTO DI INTERVENTO

LEGENDA ANALISI DEGRADO


- UMIDITA' DI RISALITA
- INTONACO FORTEMENTE DETERIORATO E IN PARTE MANCANTE
- INTONACO SCOLORITO/SFOGLIATO

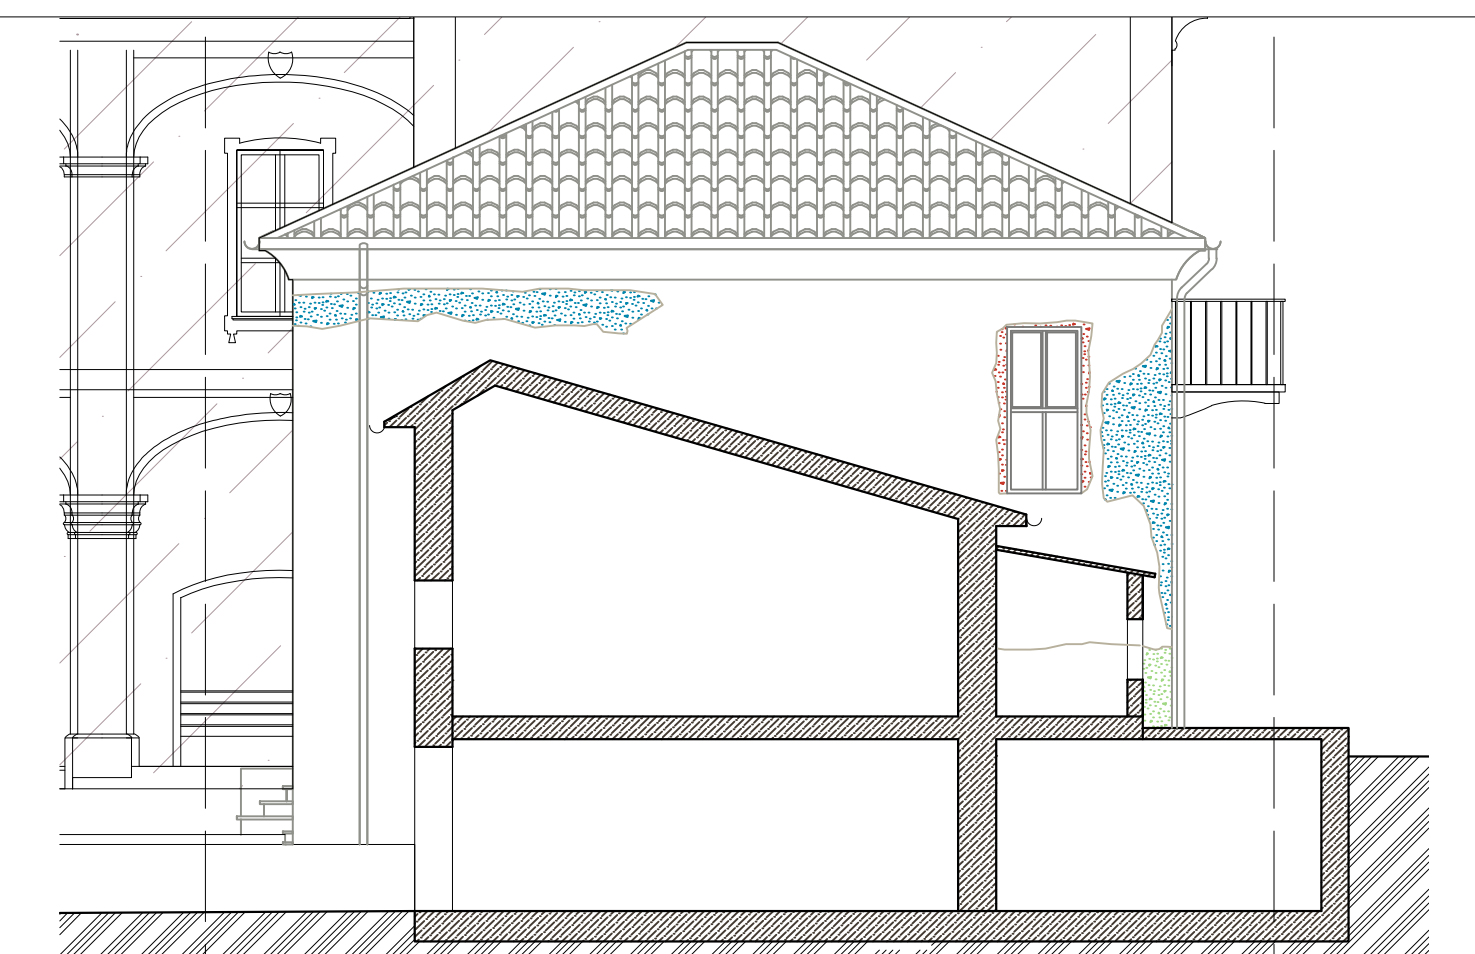


PROSPETTO LATERALE B (scala 1:100)

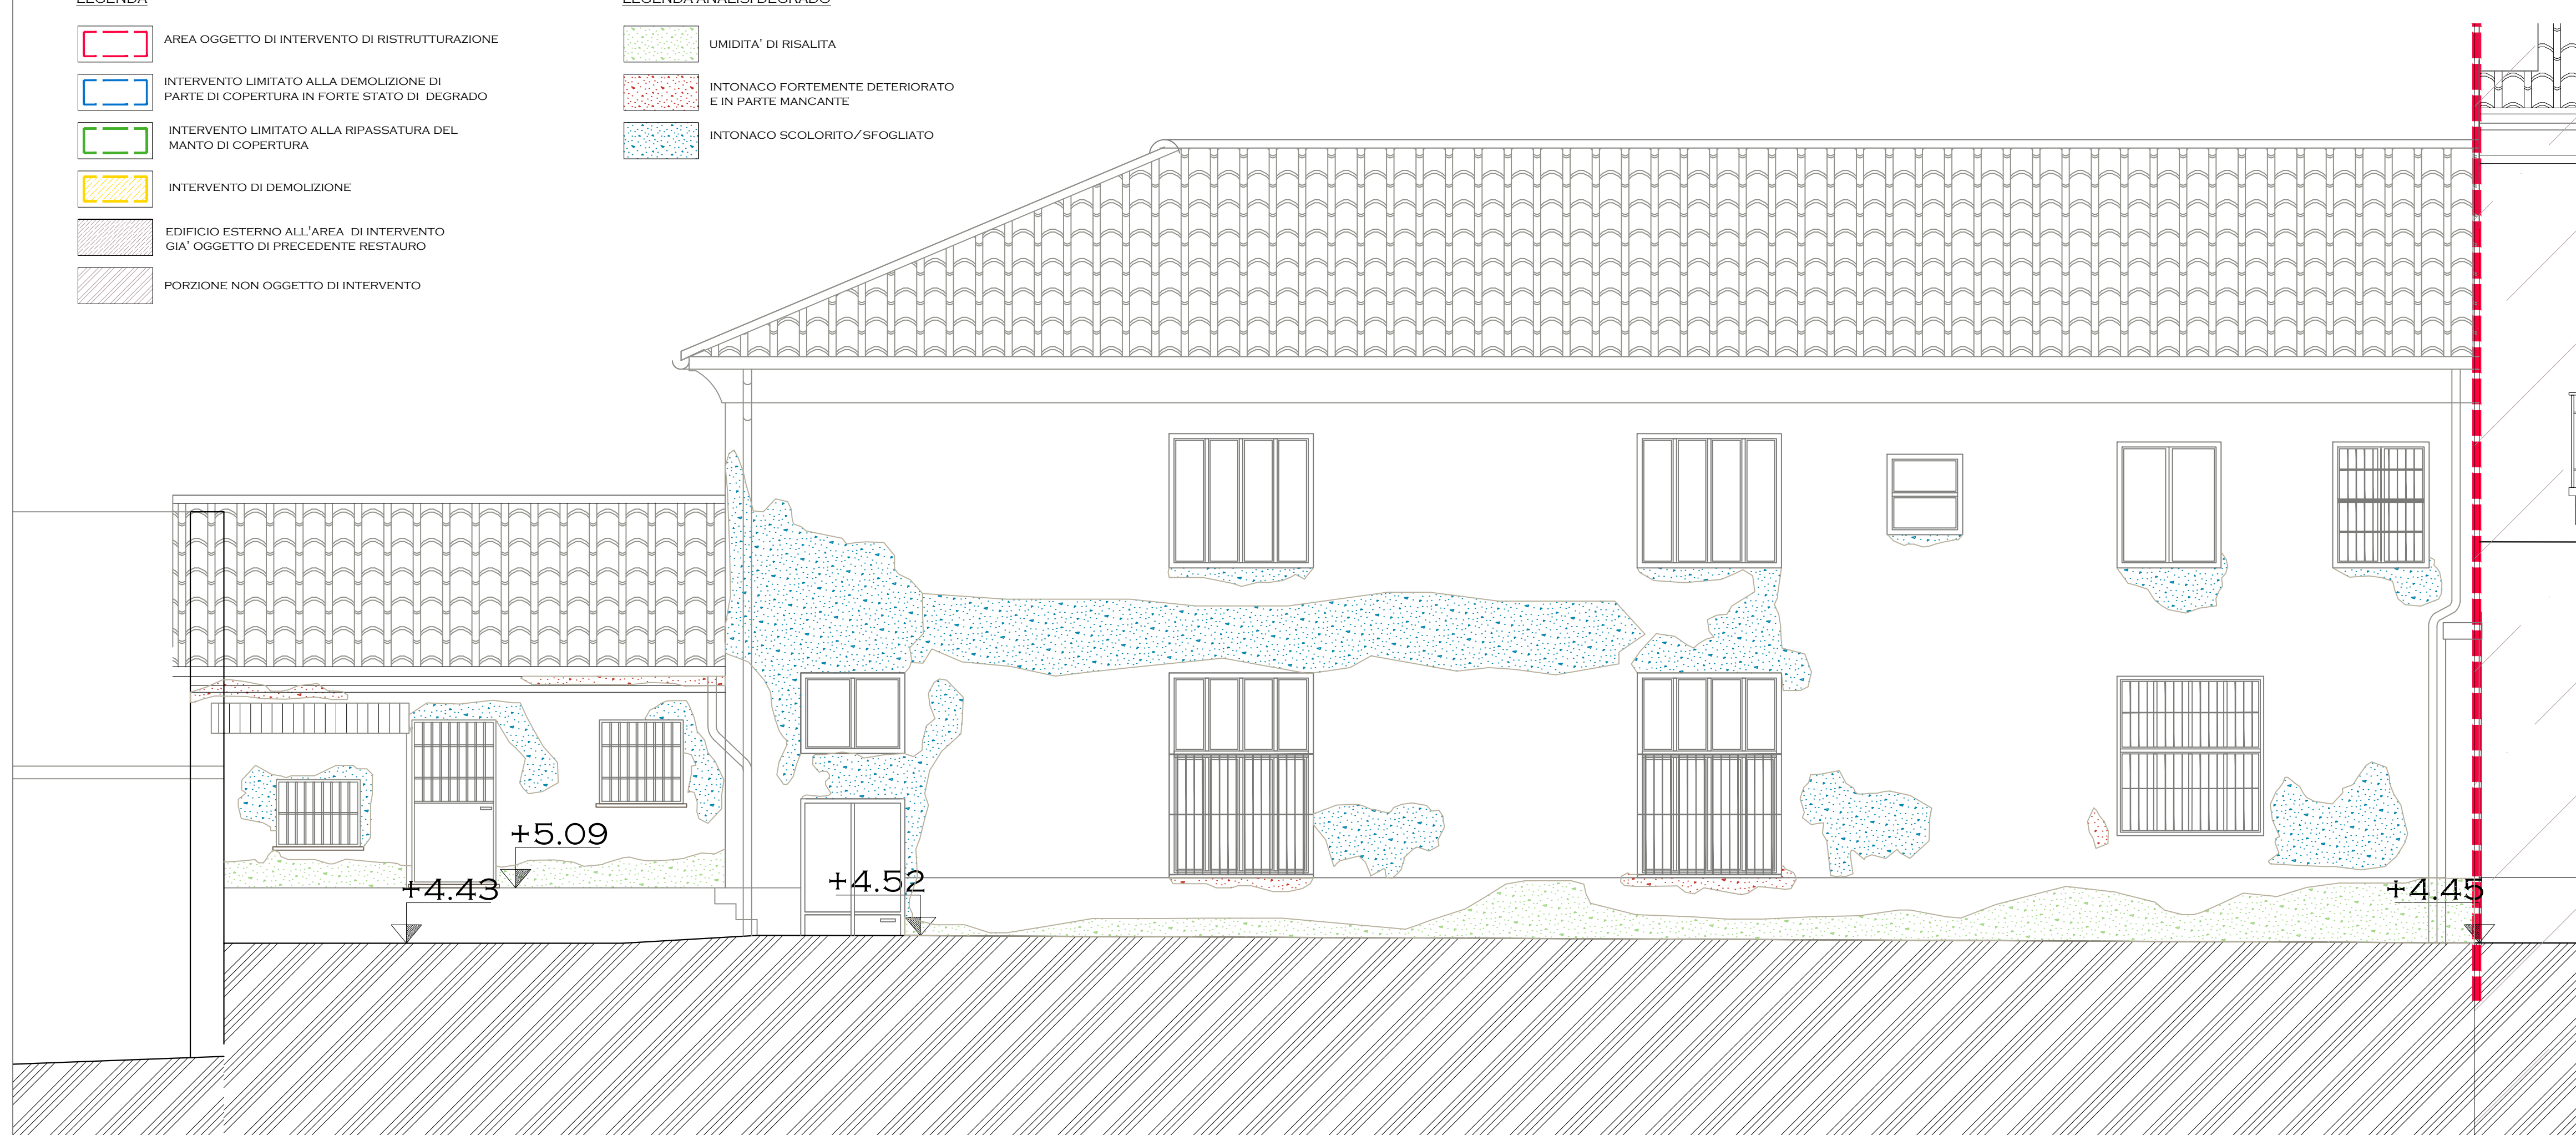

PROSPETTO POSTERIORE C

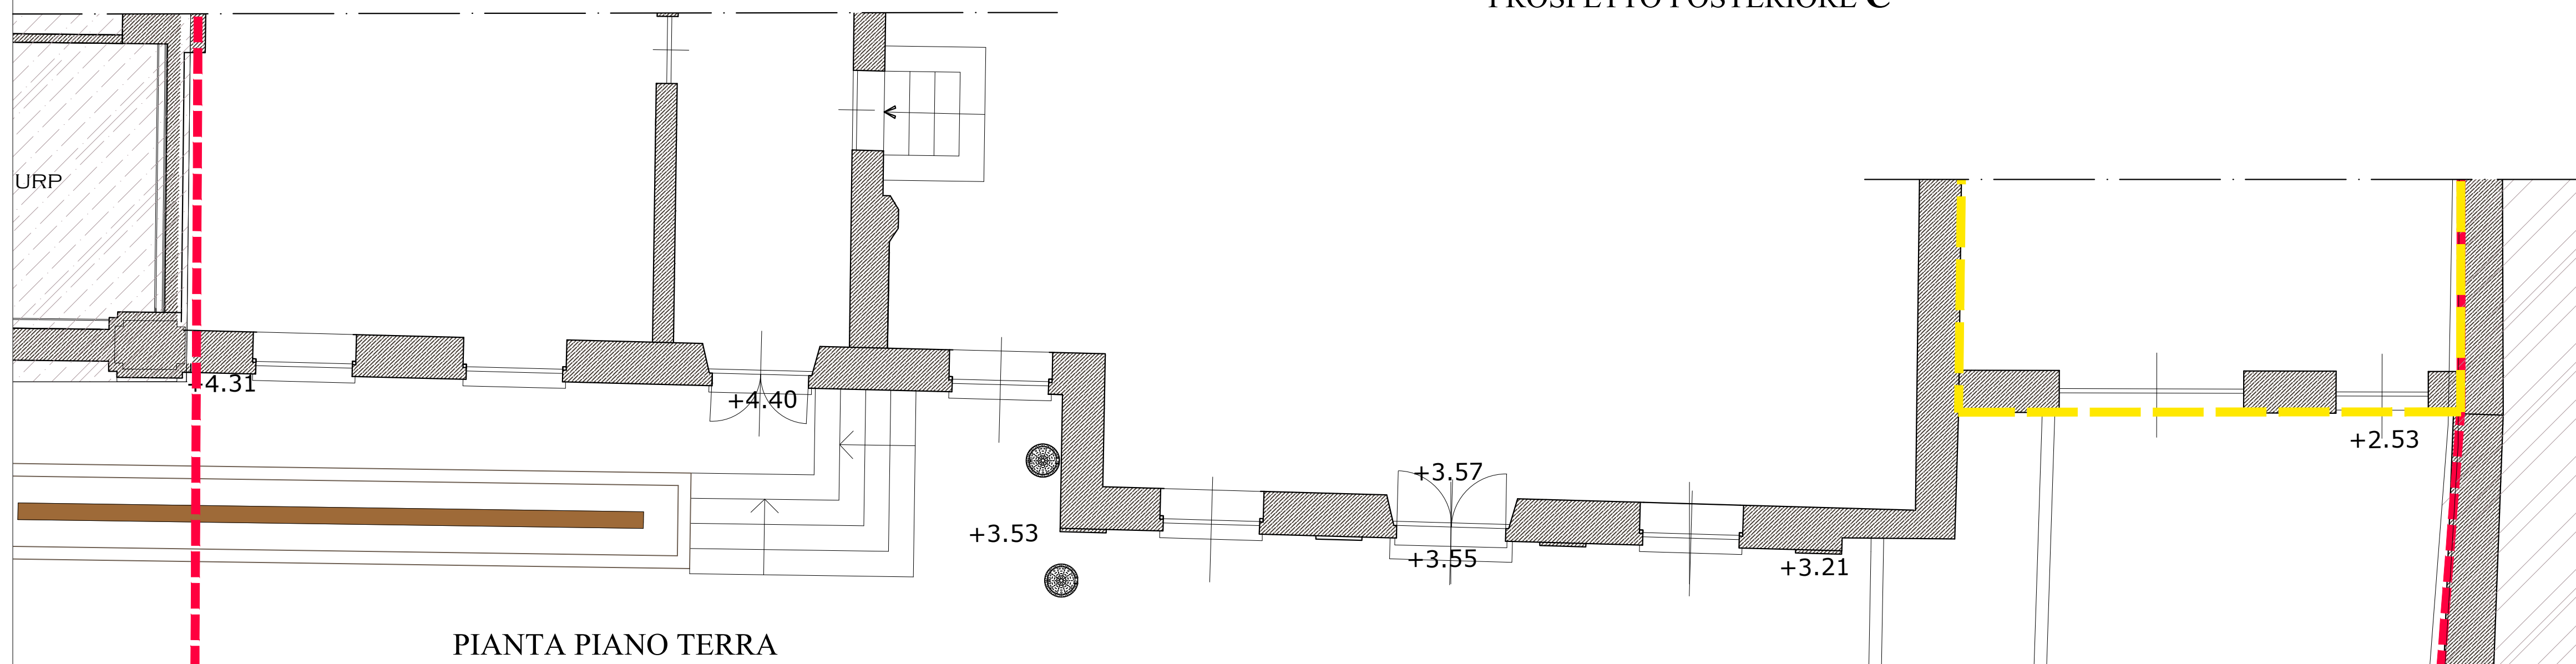

PIANTA PIANO TERRA

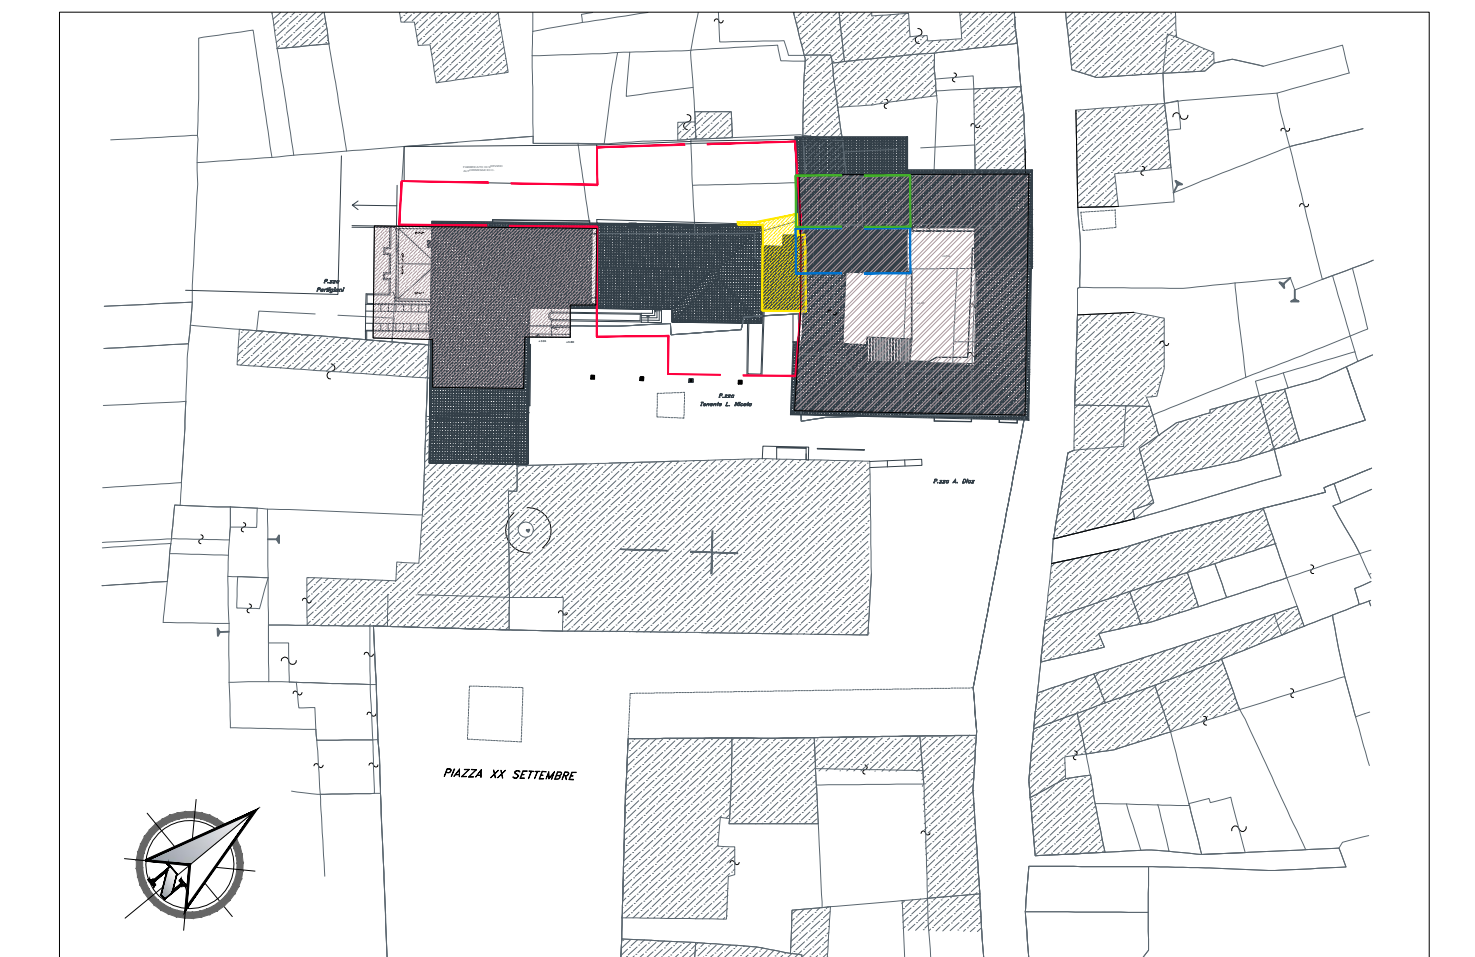

INQUADRAMENTO (scala 1:1000)

Committente: **COMUNE DI PIOSSASCO**  
Provincia di Torino



Intervento: **PROGETTO DEFINITIVO ED ESECUTIVO**  
LAVORI DI RISTRUTTURAZIONE PORZIONE DEL PALAZZO COMUNALE SU PIAZZA TEN. L. NICOLA

**PT** **studio** **Progetto Territorio**  
Programmi complessi, progettazione urbanistica, progettazione architettonica  
Sede legale via Damia 8 - 15076 Ovada - Alessandria -  
Sedi operative:  
15100 Alessandria - via Isonzo 11 tel. 0131.234221  
15076 Ovada - Piazza XX settembre 53 tel. 0143.86389  
e-mail: progetto.territorio@libero.it

Elaborato: **STATO DI FATTO:**

**PROSPETTO LATERALE B**  
**PROSPETTO POSTERIORE C**  
**ANALISI DEL DEGRADO**  
**ESTRATTO PIANTE PIANO TERRA**  
**ESTRATTO PIANTE PIANO PRIMO**

n. **C3** Scala: 1:50-1:100  
1:1000

Data:  
GIUGNO 2018

Progettista  
(timbro e firma)

Committente  
(timbro e firma)

Il presente elaborato è di proprietà esclusiva dello studio PROGETTO TERRITORIO ed è vincolato alle leggi sulla proprietà letteraria. Ne è vietata, per qualsiasi motivo, la riproduzione e/o consegna a terzi senza esplicito consenso dei suddetti.