



PIANTA PIANO PRIMO

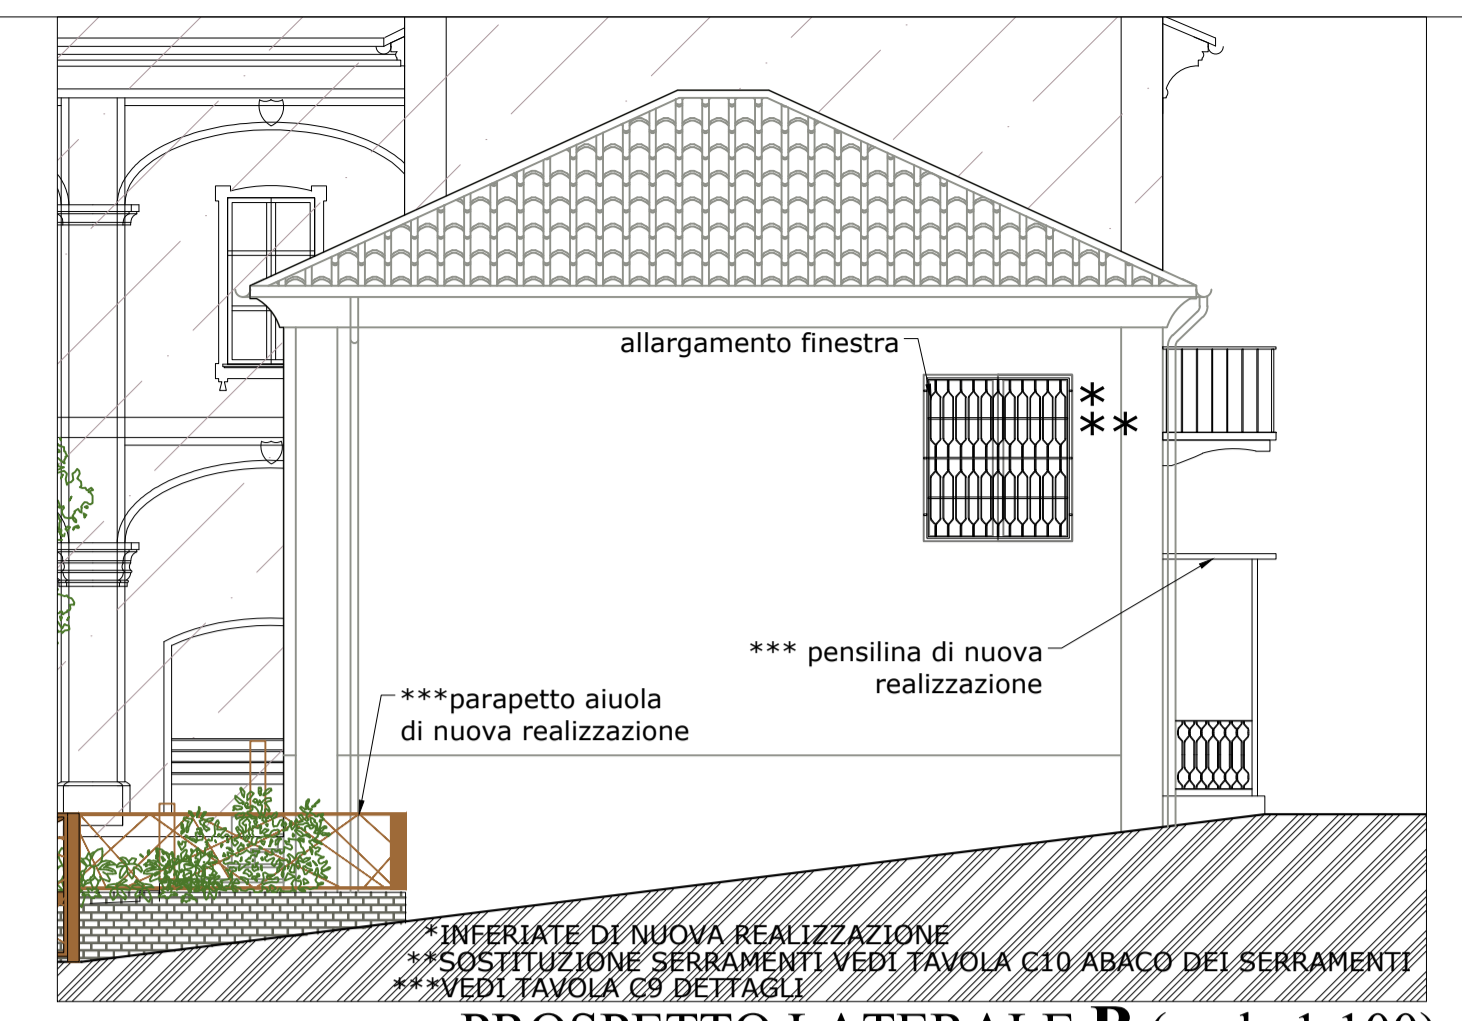


PROSPETTO LATERALE B (scala 1:100)


- LEGENDA**
- AREA OGGETTO DI INTERVENTO DI RISTRUTTURAZIONE
  - INTERVENTO LIMITATO ALLA DEMOLIZIONE DI PARTE DI COPERTURA IN FORTE STATO DI DEGRADO
  - INTERVENTO LIMITATO ALLA RIPASSATURA DEL MANTO DI COPERTURA
  - REALIZZAZIONE NUOVA RAMPA CARRABILE DI COLLEGAMENTO ASFALTATA
  - INTERVENTO DI SCARIFICA DEL FONDO ESISTENTE E ASFALTATURA
  - EDIFICIO ESTERNO ALL'AREA DI INTERVENTO GIÀ OGGETTO DI PRECEDENTE RESTAURO
  - PORZIONE NON OGGETTO DI INTERVENTO

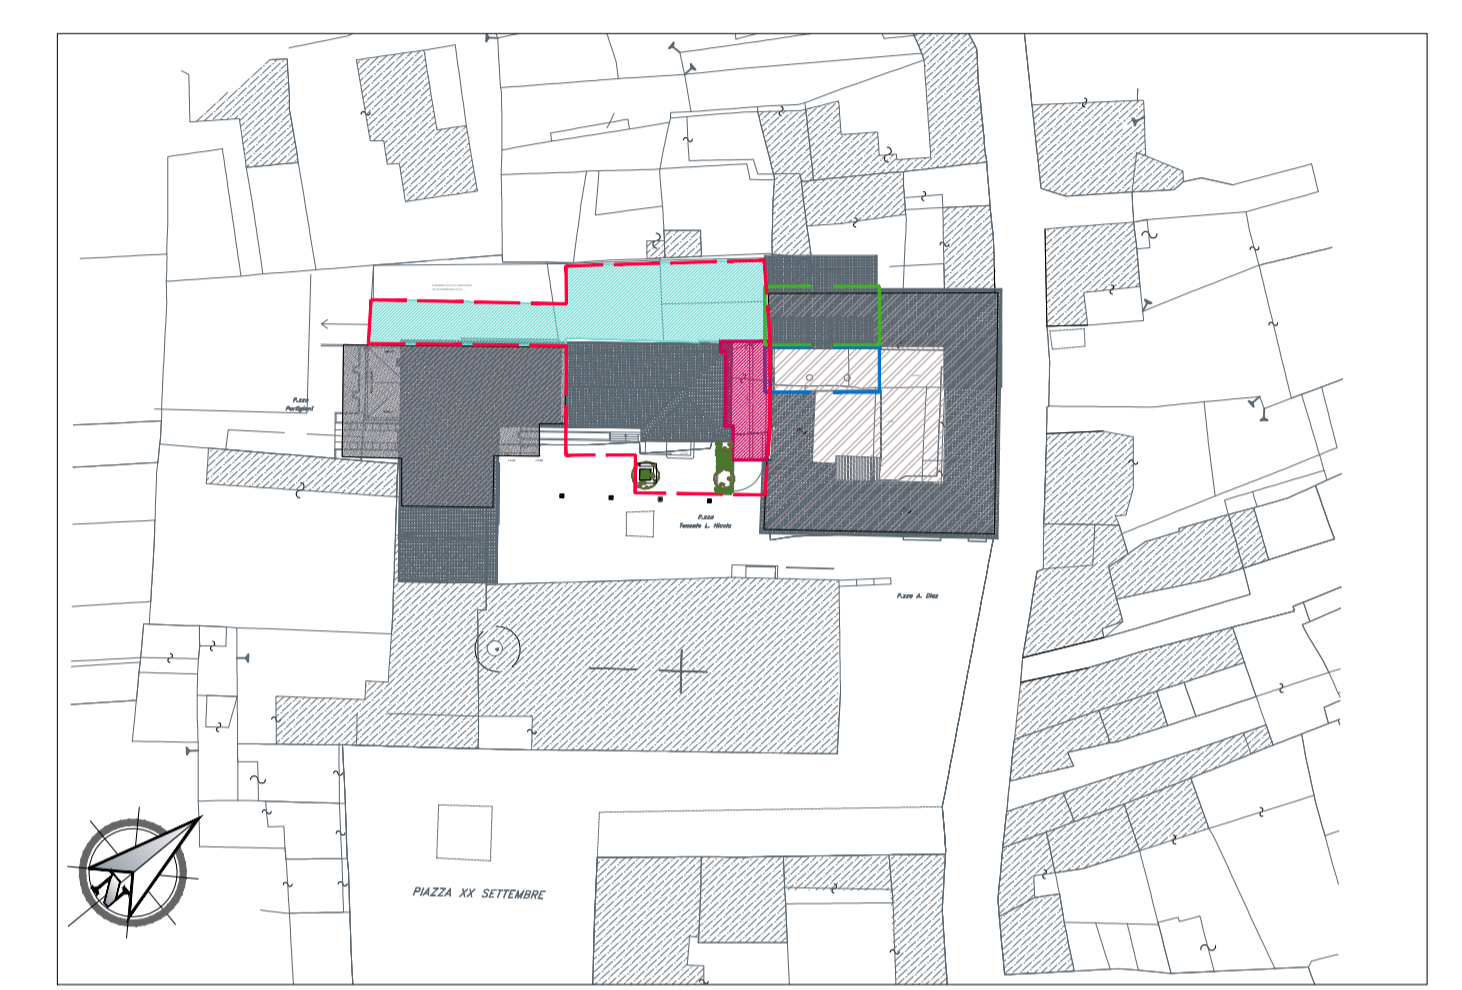

INQUADRAMENTO (scala 1:1000)

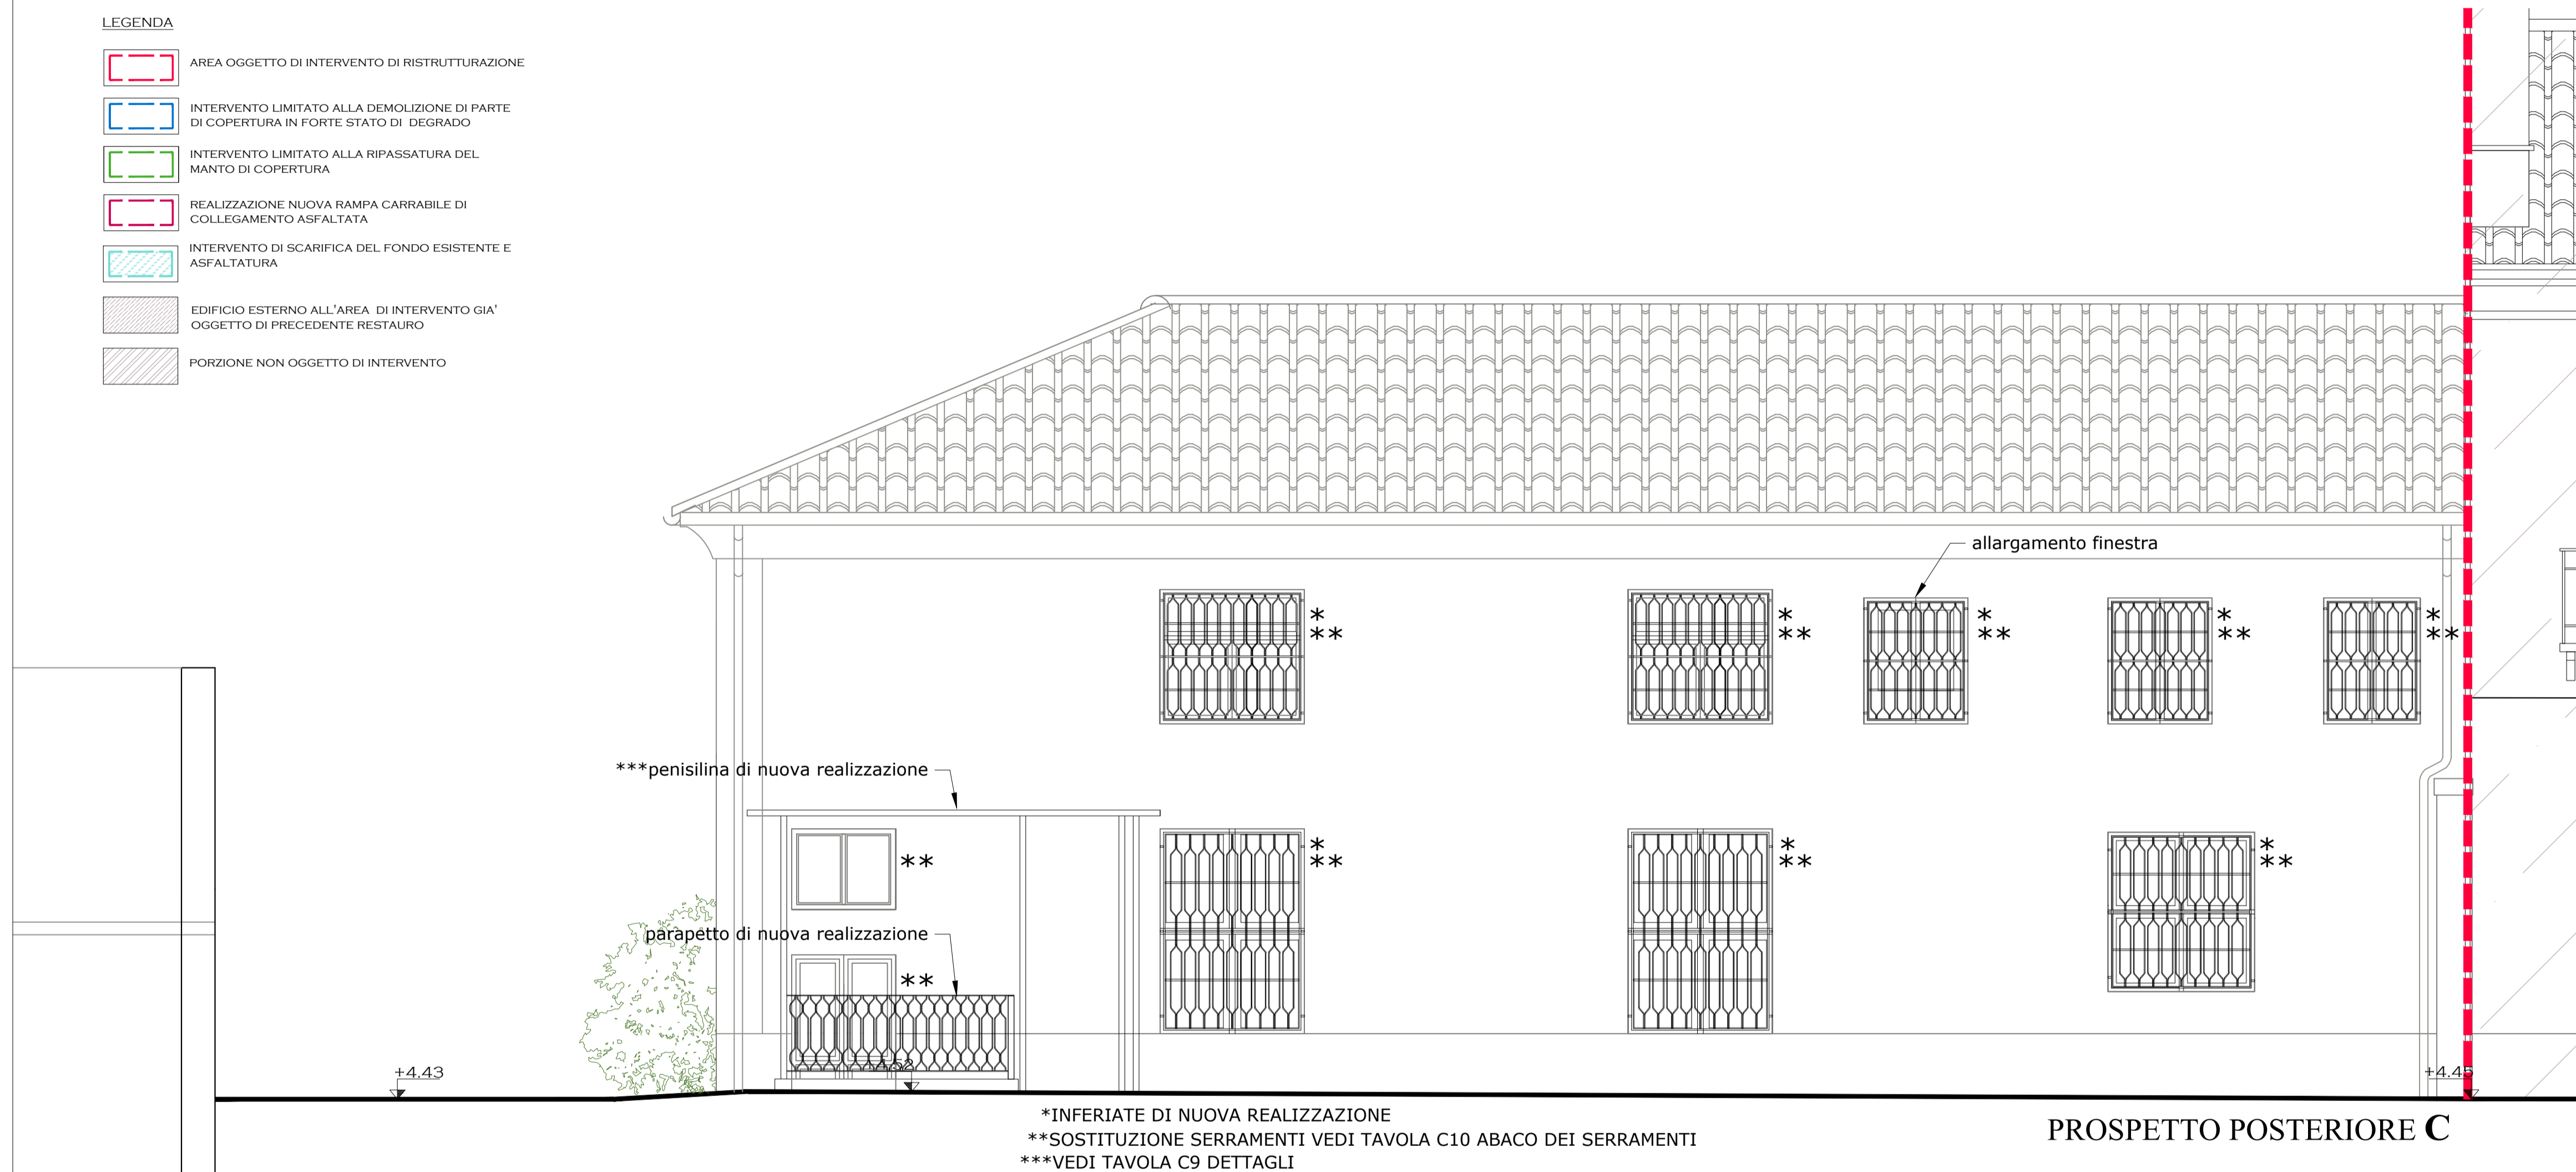

PROSPETTO POSTERIORE C

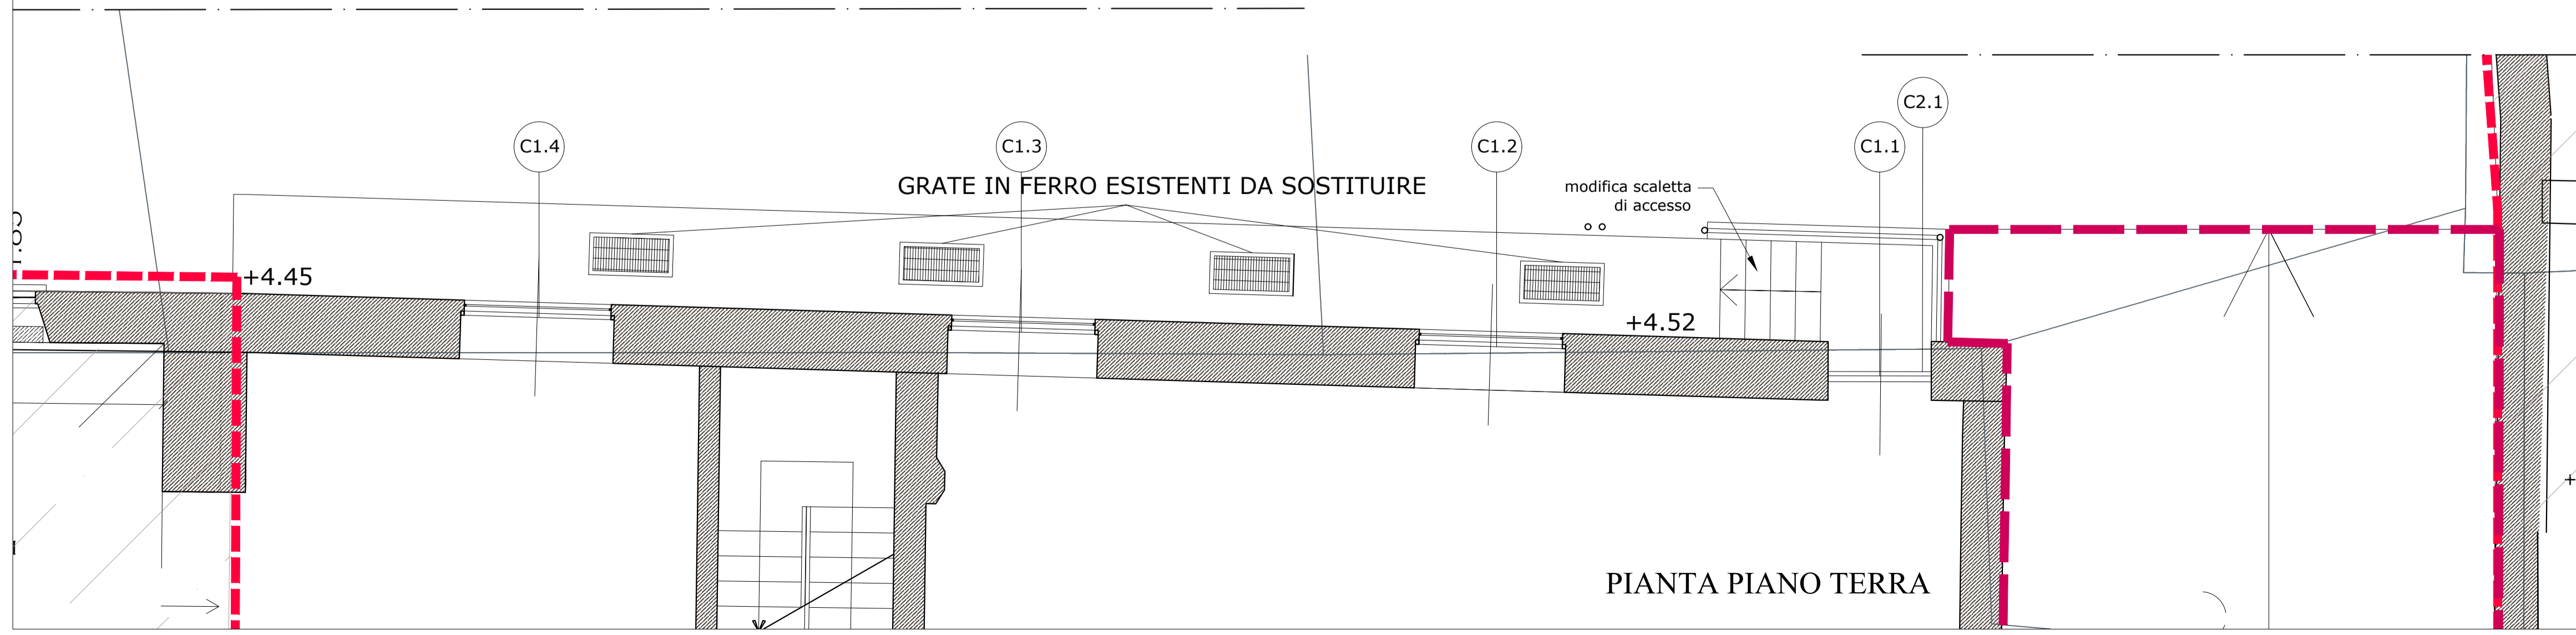

PIANTA PIANO TERRA

**Committente:** COMUNE DI PIOSSASCO  
Provincia di Torino



**Intervento:** PROGETTO DEFINITIVO ED ESECUTIVO  
LAVORI DI RISTRUTTURAZIONE PORZIONE DEL PALAZZO COMUNALE SU PIAZZA TEN. L. NICOLA

**PT** **studio**

**Progetto Territorio**  
Programmi complessi, progettazione urbanistica, progettazione architettonica

Sede legale via Dania 8 - 15076 Ovada - Alessandria -

Sedi operative:  
15100 Alessandria - via Isonzo 11 tel. 0131.234221  
15076 Ovada - Piazza XX settembre 53 tel. 0143.86389  
e-mail: progettoterritorio@libero.it

Elaborato: **PROGETTO:**

**PROSPETTO LATERALE B**  
**PROSPETTO POSTERIORE C**  
**ESTRATTO PIANA PIANO TERRA**  
**ESTRATTO PIANA PIANO PRIMO**

n. **C6**      Scala: 1:50 - 1:100 - 1:1000

Data: GIUGNO 2018

Progettista (timbro e firma)

\_\_\_\_\_

Committente (timbro e firma)

\_\_\_\_\_

Il presente elaborato è di proprietà esclusiva dello studio PROGETTO TERRITORIO ed è vincolato alle leggi sulla proprietà letteraria. Ne è vietata, per qualsiasi motivo, la riproduzione e/o consegna a terzi senza esplicito consenso dei suddetti.