




PROSPETTO FRONTALE A




PROSPETTO LATERALE B

LEGENDA


- AREA OGGETTO DI INTERVENTO DI RISTRUTTURAZIONE
- INTERVENTO LIMITATO ALLA DEMOLIZIONE DI PARTE DI COPERTURA IN FORTE STATO DI DEGRADO
- INTERVENTO LIMITATO ALLA RIPASSATURA DEL MANTO DI COPERTURA
- REALIZZAZIONE NUOVA RAMPA ASFALTATA CARRABILE DI COLLEGAMENTO CON PIAZZA TENENTE L. NICOLA
- SCARIFICA DEL FONDO ESISTENTE E ASFALTATURA
- EDIFICIO ESTERNO ALL'AREA DI INTERVENTO GIÀ OGGETTO DI PRECEDENTE RESTAURO
- PORZIONE NON OGGETTO DI INTERVENTO
- DEMOLIZIONI
- COSTRUZIONI

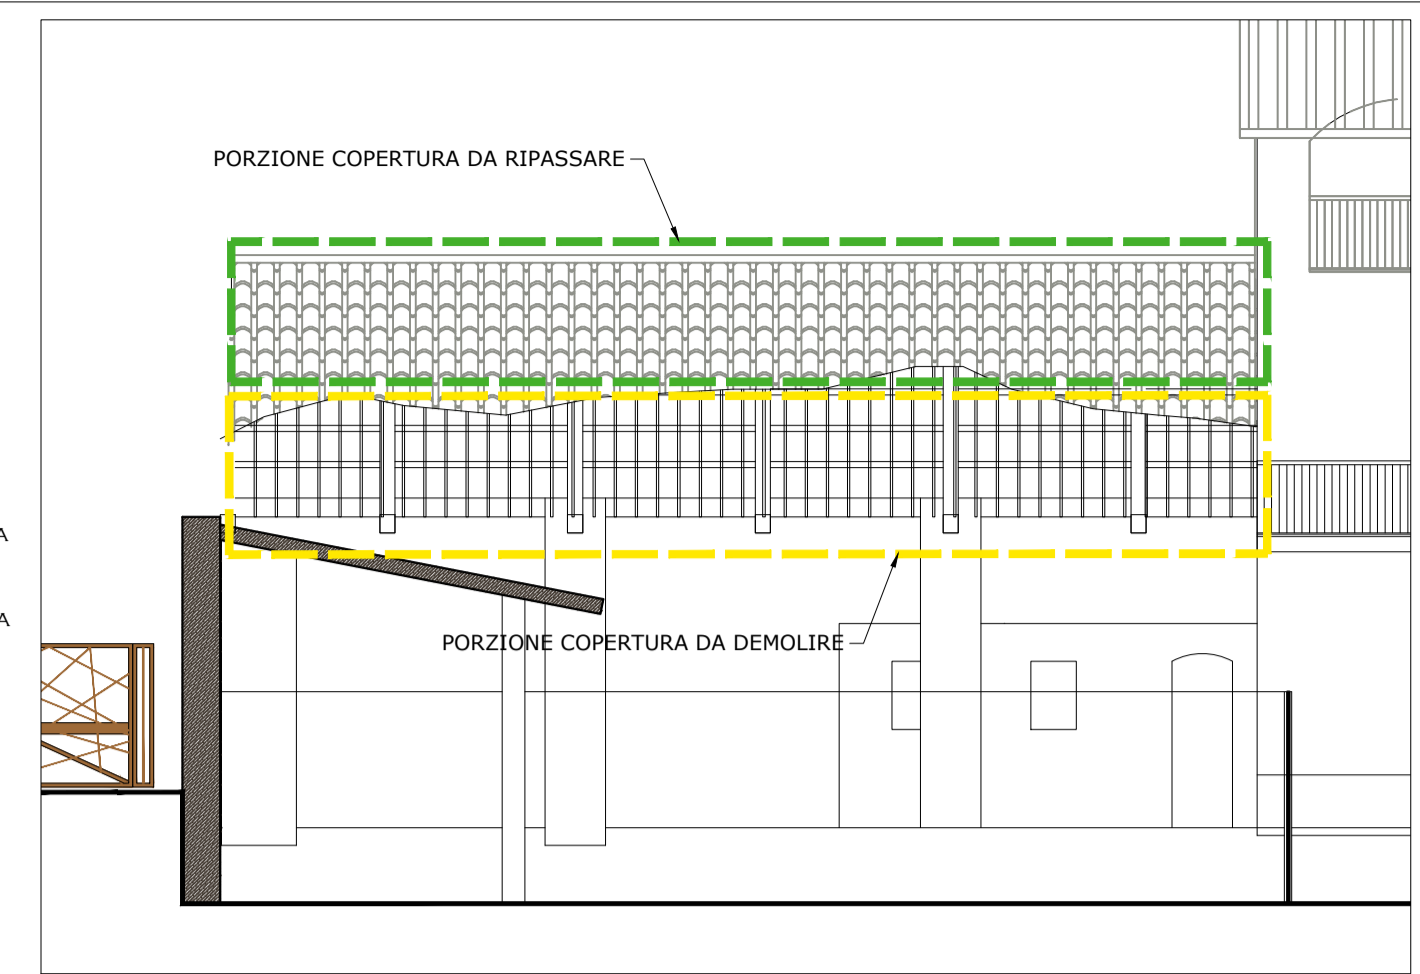

PORZIONE COPERTURA DA DEMOLIRE/RIPASSARE

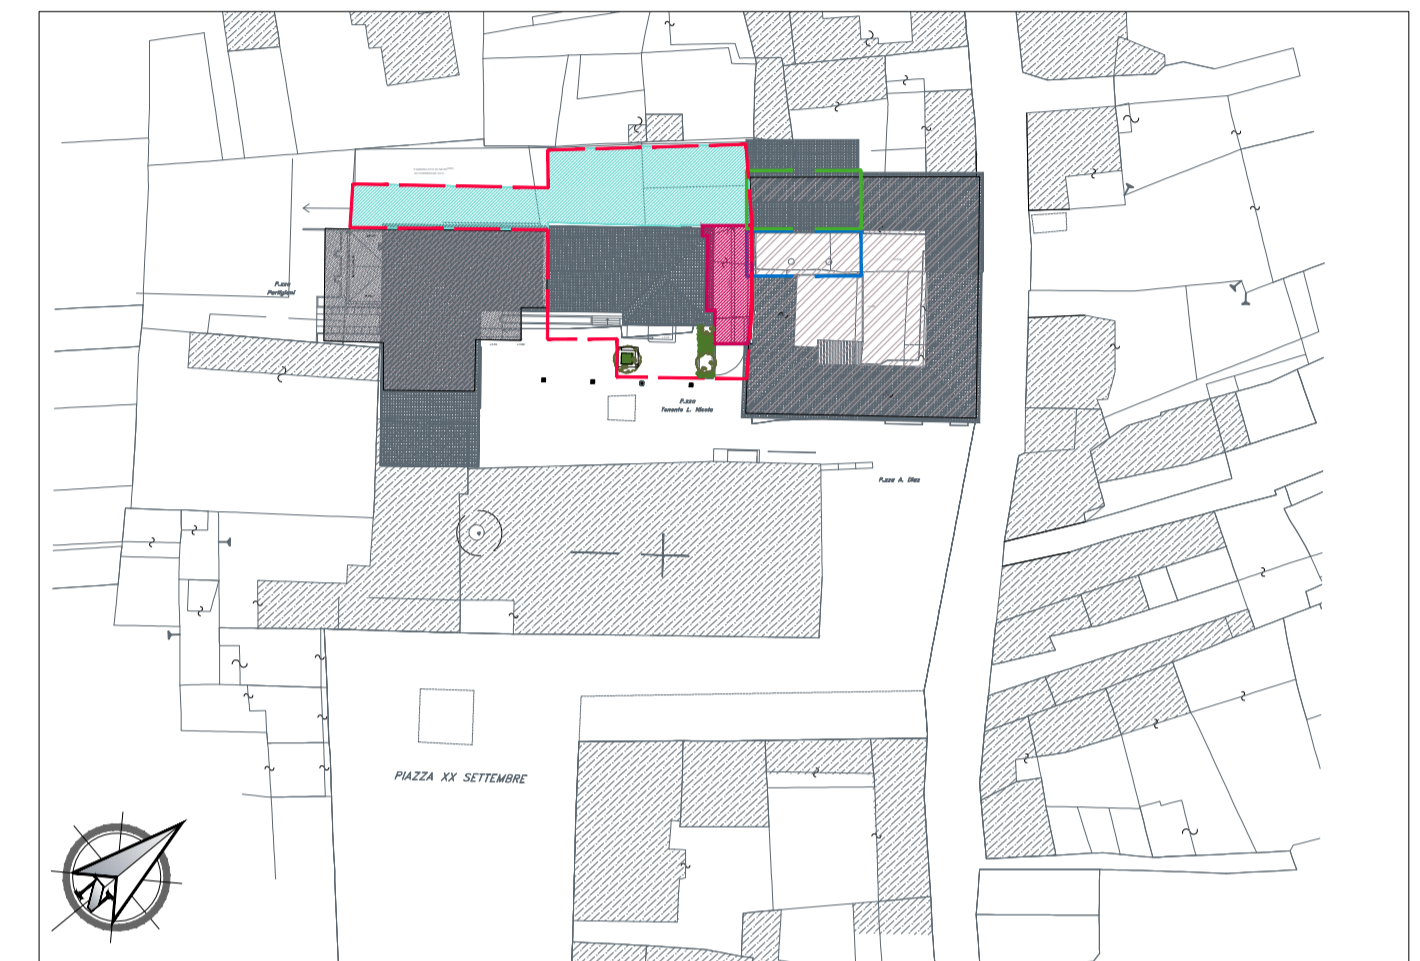


INQUADRAMENTO (scala 1:1000)

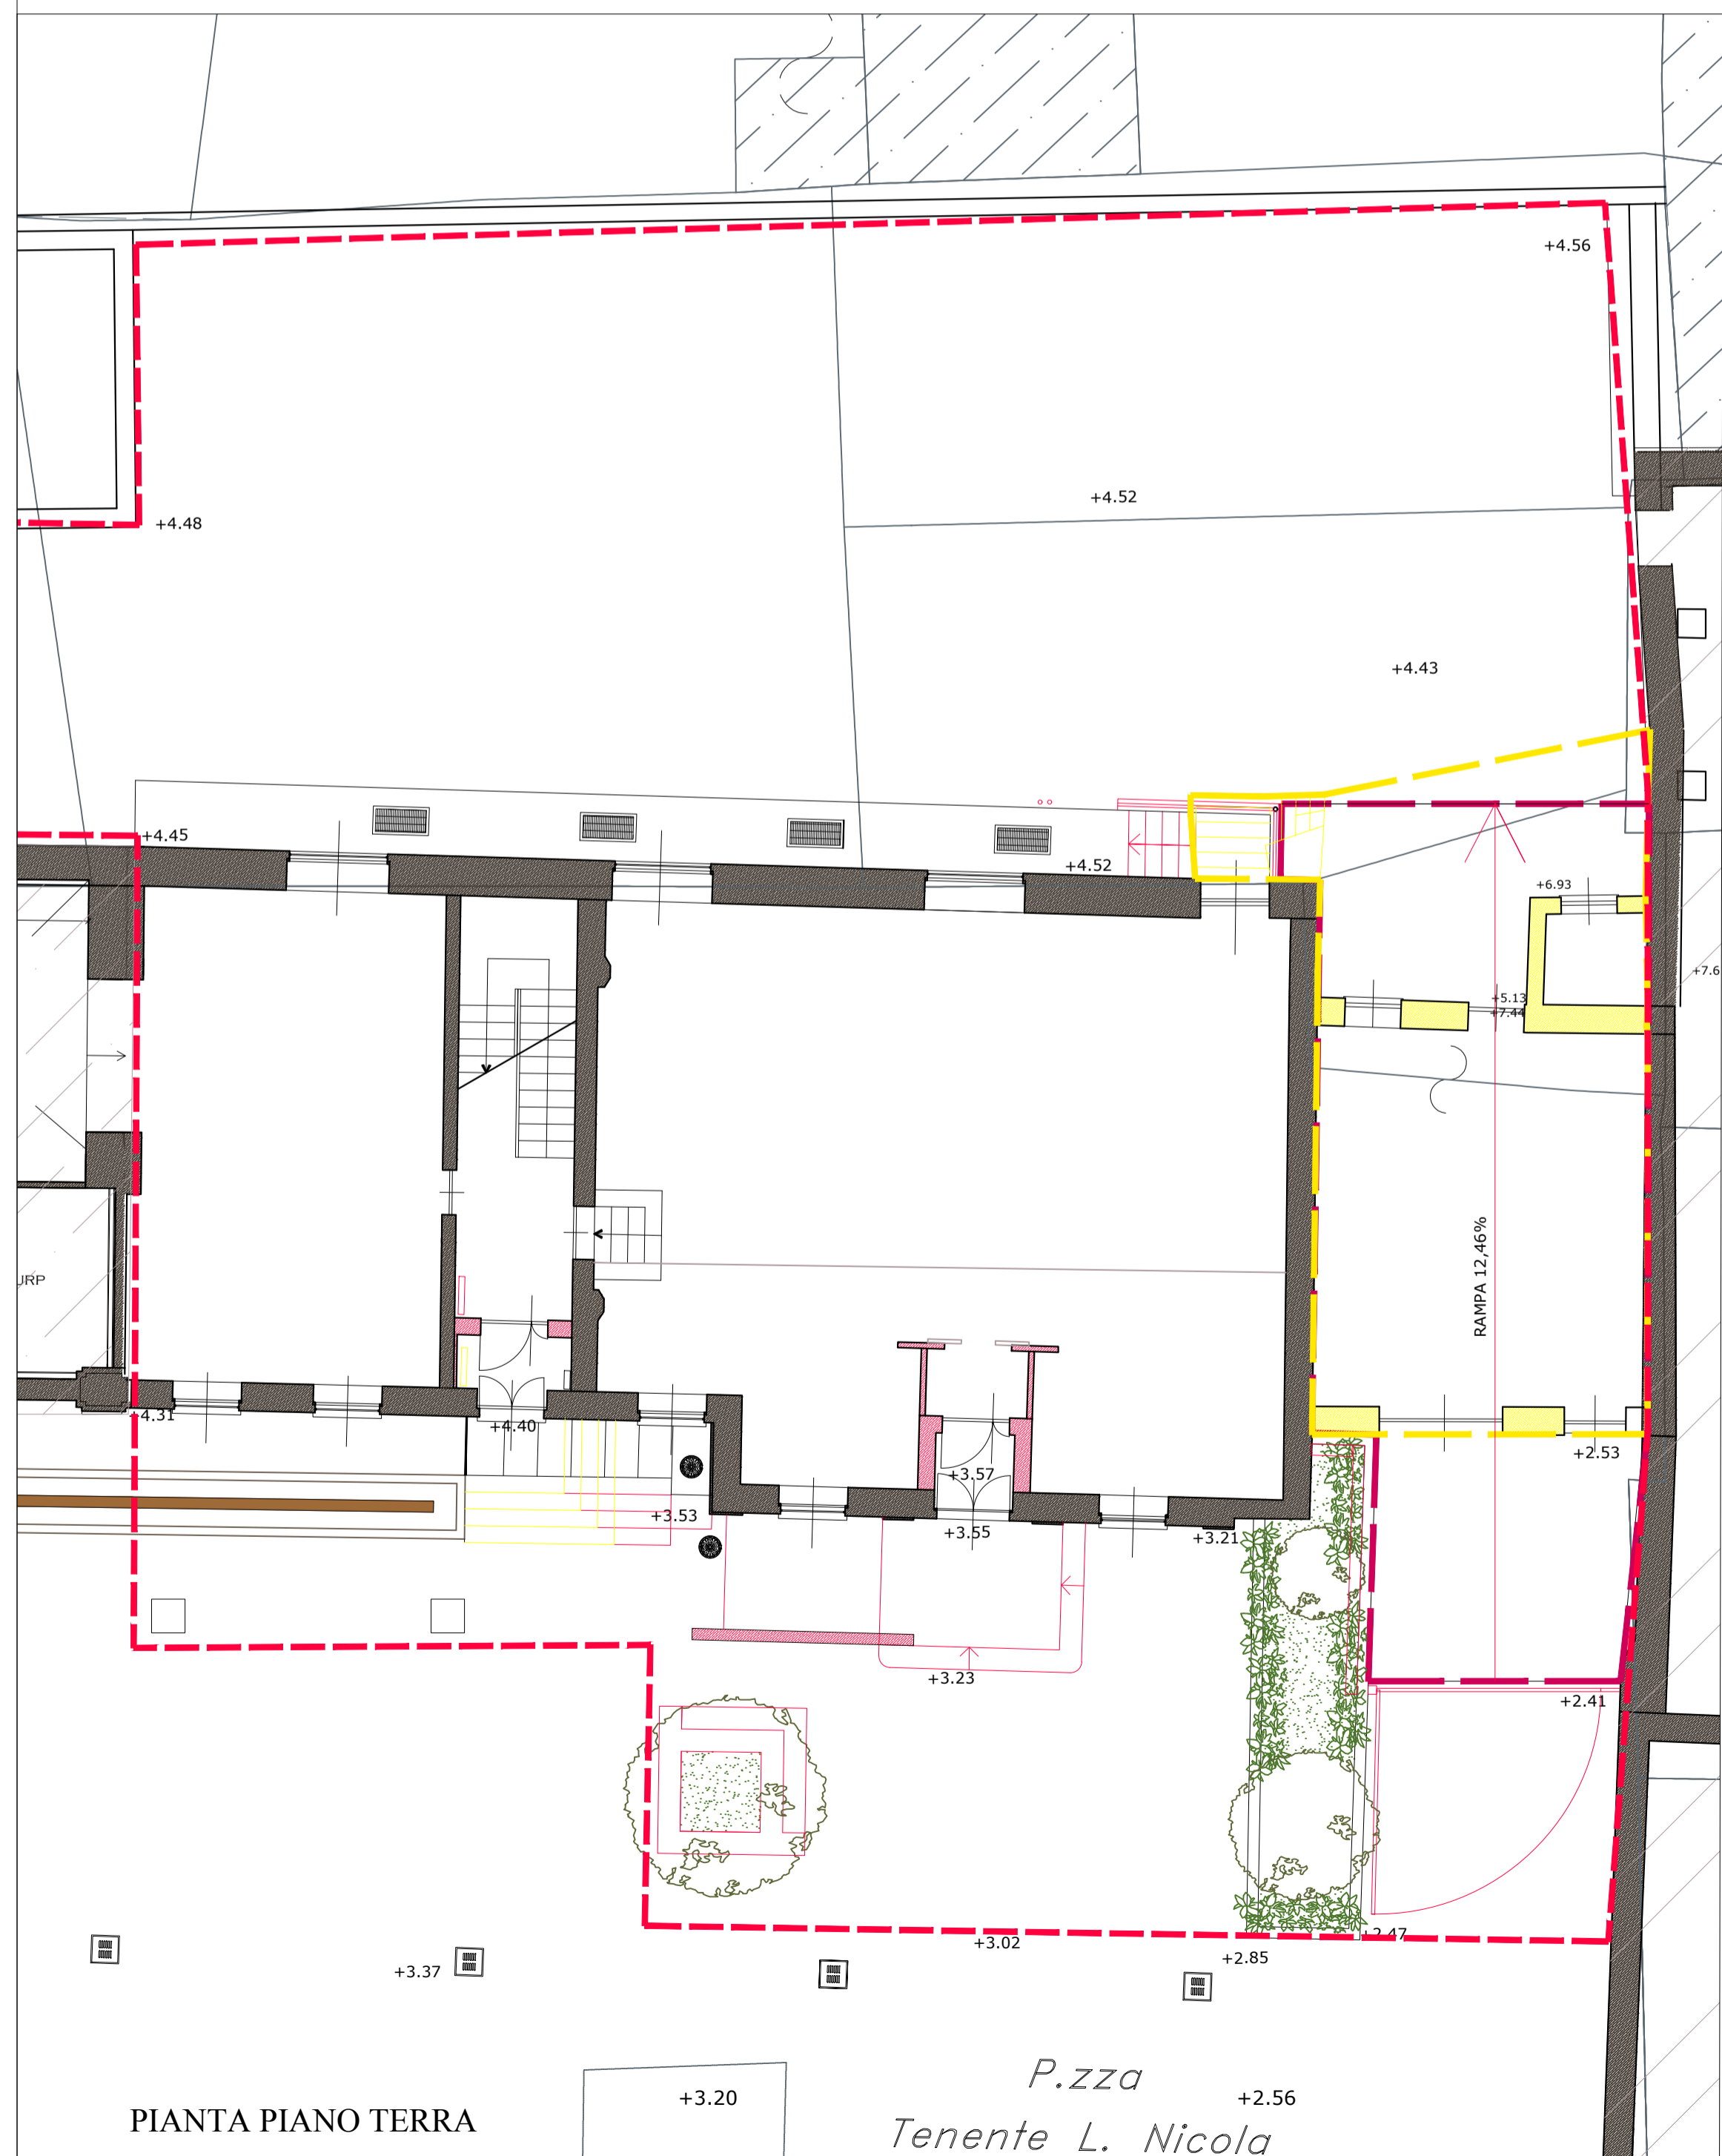


PIANTA PIANO TERRA

P.zza
Tenente L. Nicola

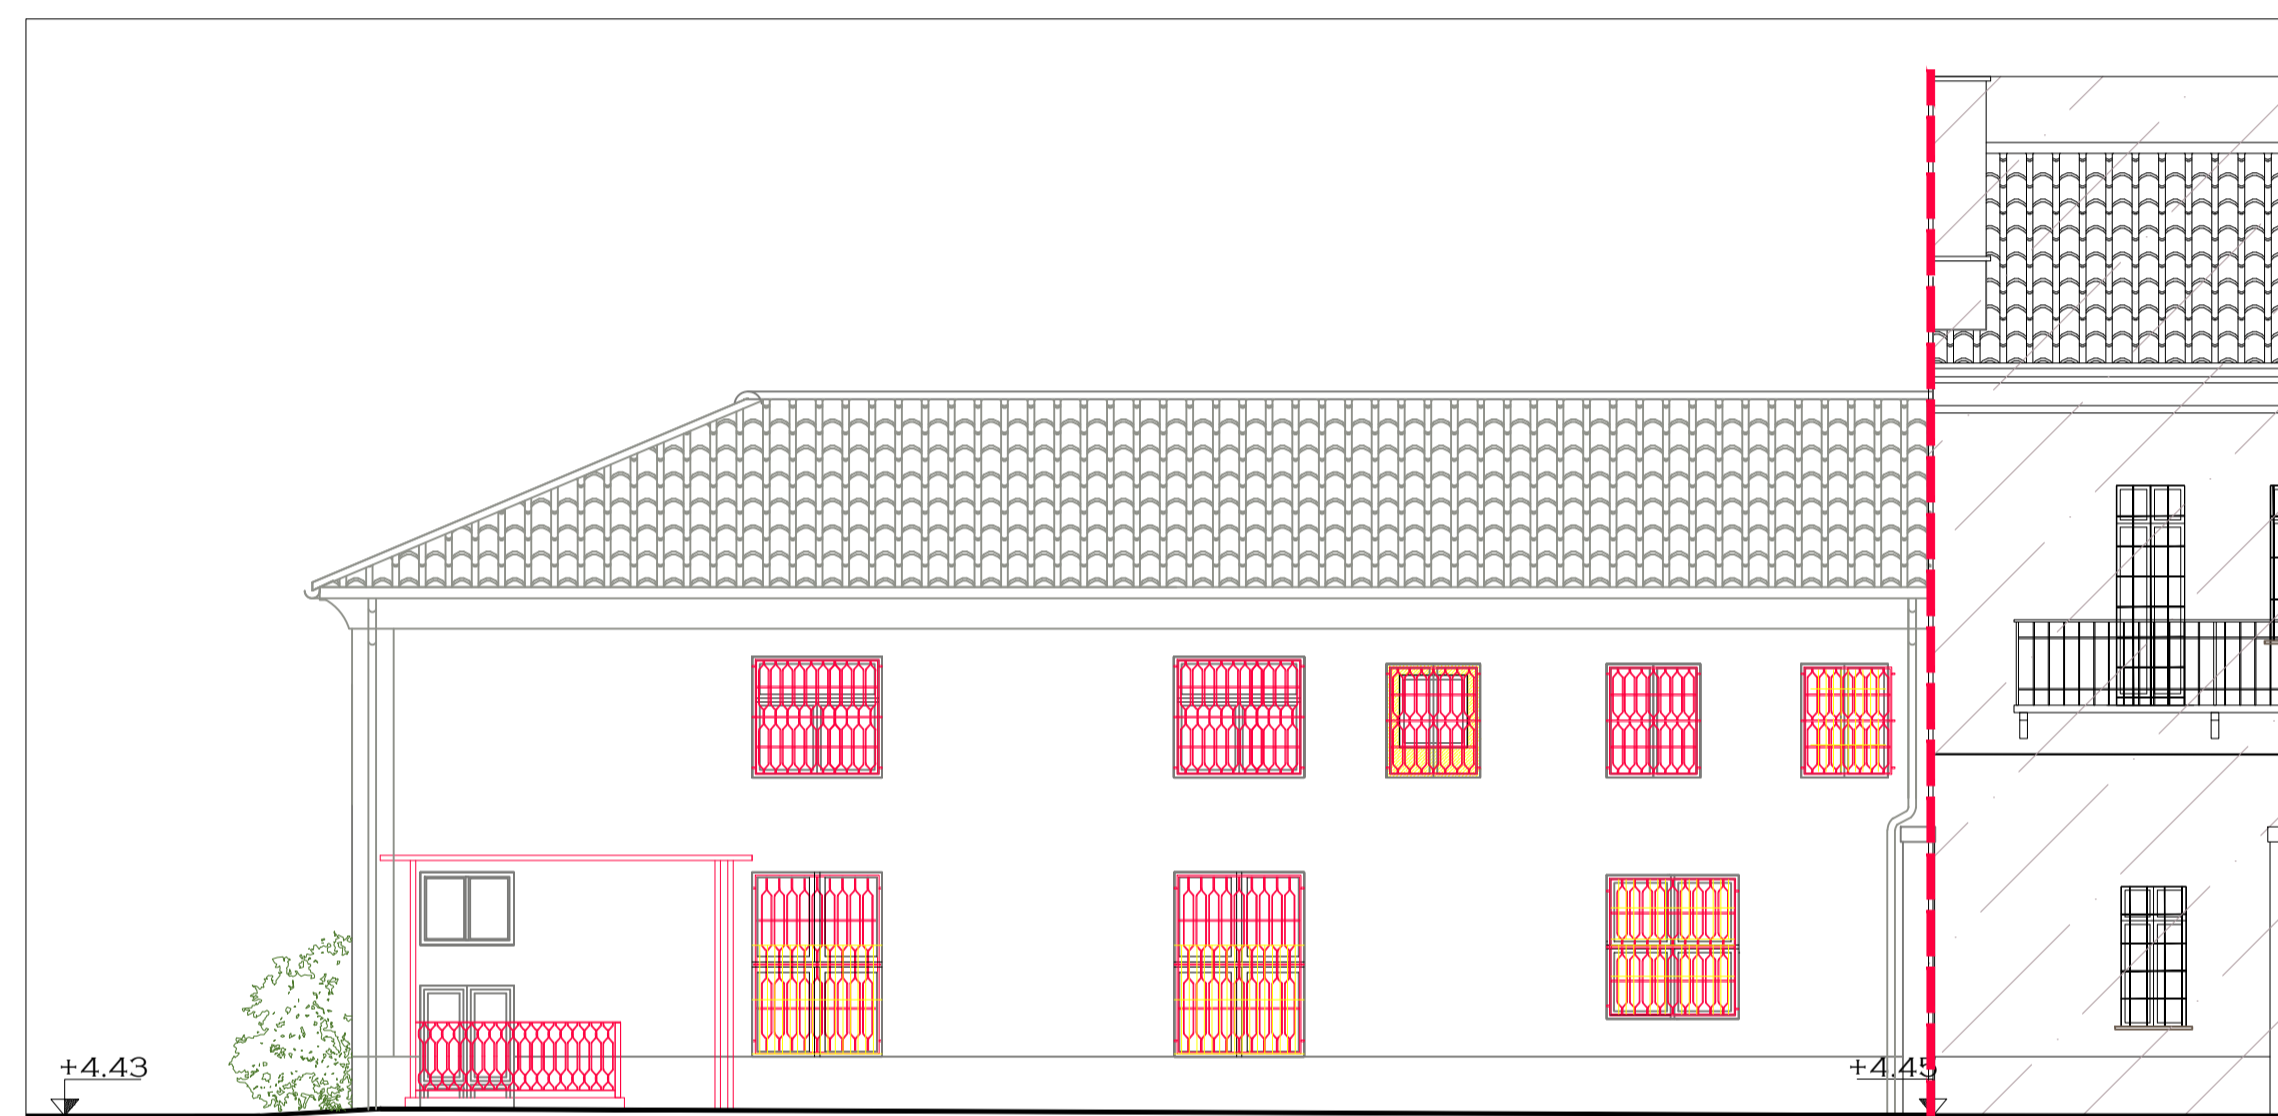

PROSPETTO POSTERIORE C

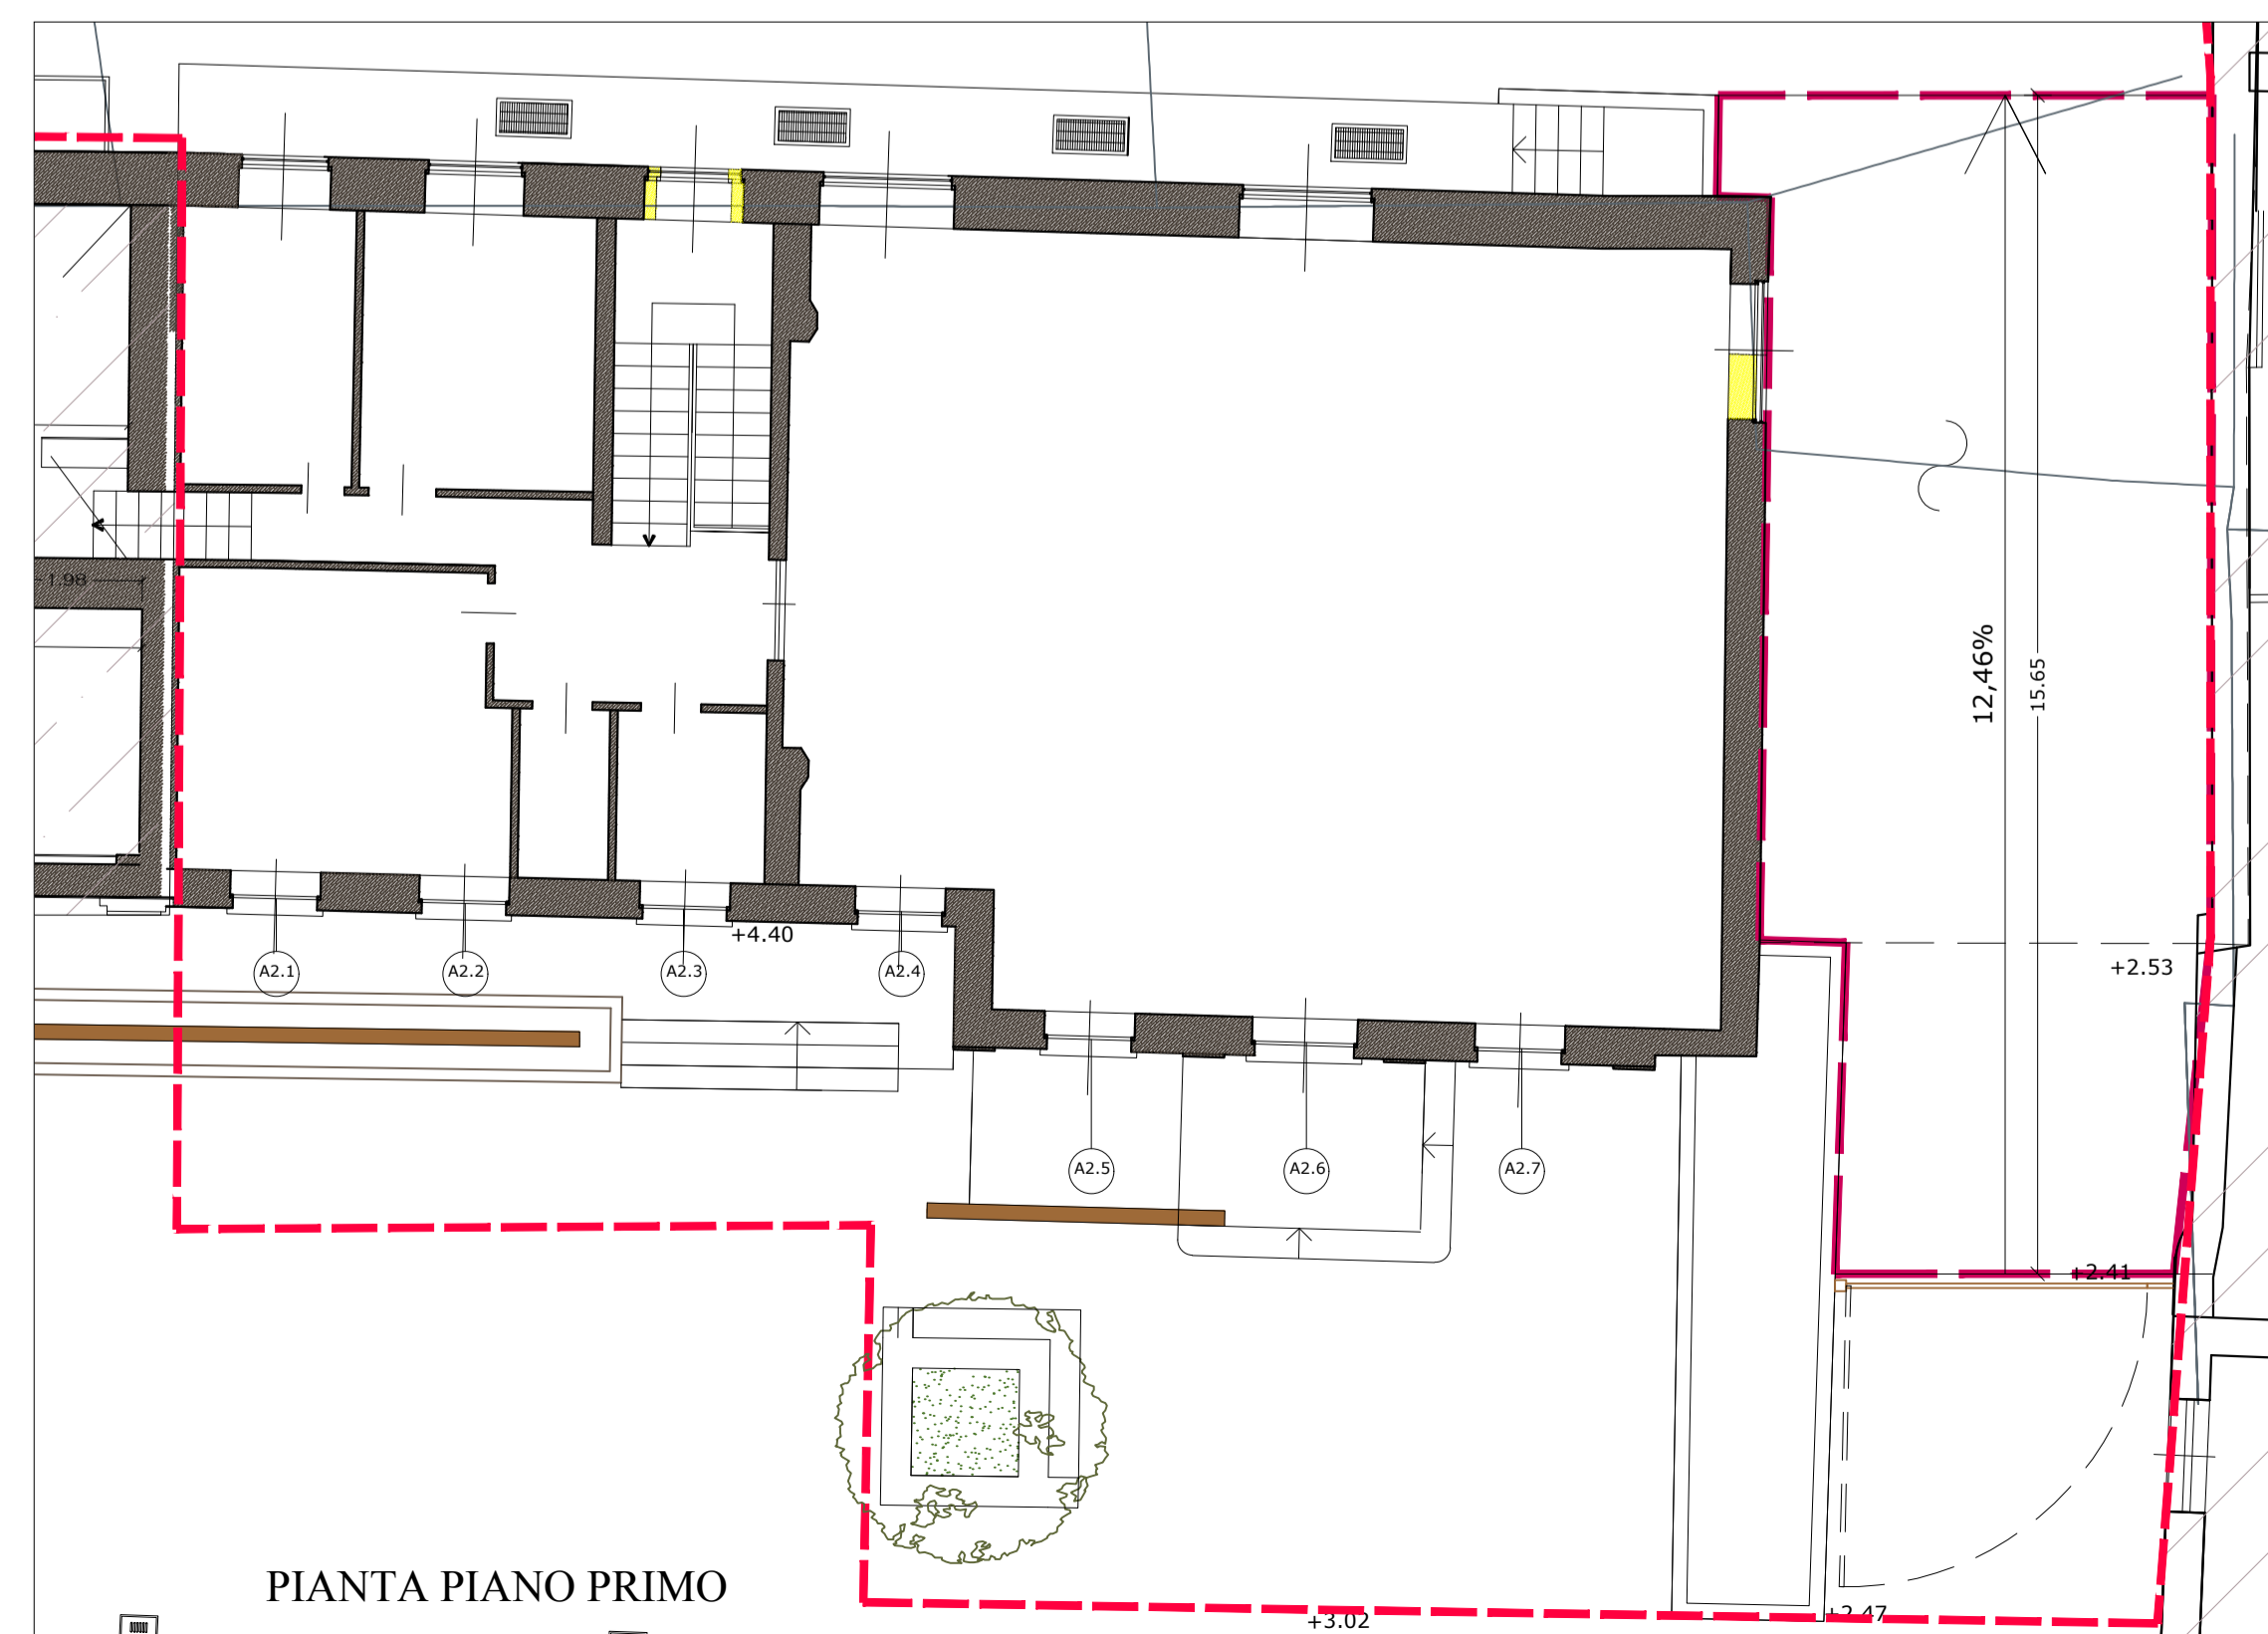

PIANTA PIANO PRIMO

Committente: **COMUNE DI PIOSSASCO**
Provincia di Torino



Intervento: **PROGETTO DEFINITIVO ED ESECUTIVO**
LAVORI DI RISTRUTTURAZIONE PORZIONE DEL PALAZZO COMUNALE SU PIAZZA TEN. L. NICOLA

PT
studio

Progetto Territorio
Programmi complessi, progettazione urbanistica, progettazione architettonica
Sede legale via Dania 8 - 15076 Ovada - Alessandria -
Sedi operative:
15100 Alessandria - via Isonzo 11 tel. 0131.234221
15076 Ovada - P.zza XX settembre 53 tel. 0143.86389
e-mail: progetto.territorio@libero.it

Elaborato: **CONFRONTO:**

PIANTA PIANO TERRA
PIANTA PIANO PRIMO
PROSPETTI

n.

C8

Scala :

1:100 - 1:1000

Data:

GIUGNO 2018

Progettista
(timbro e firma)

Committente
(timbro e firma)

Il presente elaborato è di proprietà esclusiva dello studio PROGETTO TERRITORIO ed è vincolato alle leggi sulla proprietà letteraria. Ne è vietata, per qualsiasi motivo, la riproduzione e/o consegna a terzi senza esplicito consenso dei suddetti.