



FABBRICATO DI SERVIZIO
AUTORIMESSE ECC.

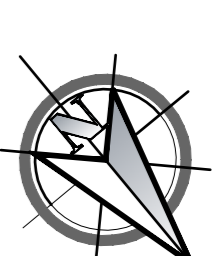


- LEGENDA**
- AREA DI INTERVENTO
 - PORZIONE NON OGGETTO DEL PRESENTE INTERVENTO
 - CAPOGALDO FISSO

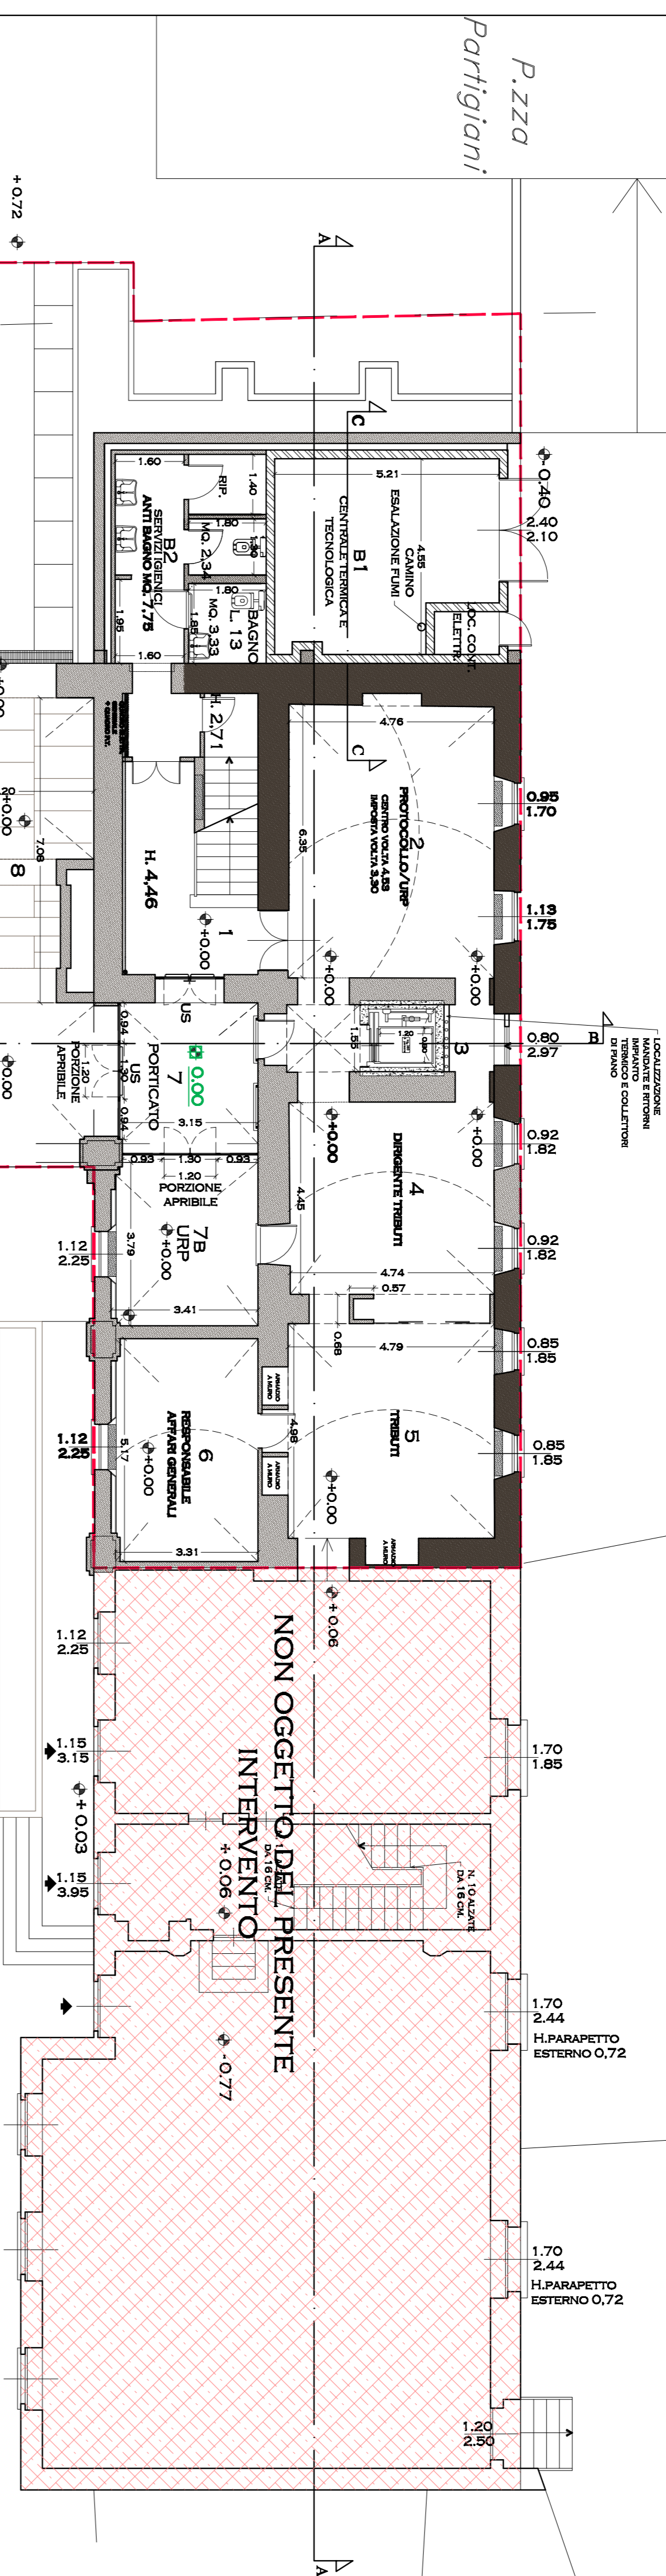

**NOTA : RIFACIMENTO INTONACI
STANZE 1 - 2 - 4 - 5 - 6 :
PICOZZATURA E APPLICAZIONE NUOVO INTONACO
QUANTIFICATO NEL 15% DI PARETI E SOFFITTI**

Committente: COMUNE DI PIOSSASSO
Provincia di Torino

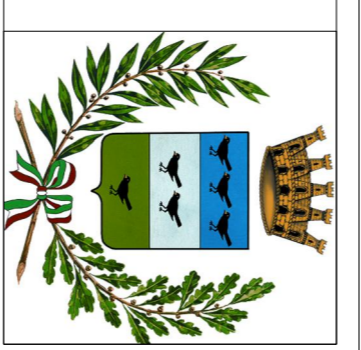

Intervento : RESTAURO E RISANAMENTO CONSERVATIVO DEL PALAZZO MUNICIPALE
PROGETTO ESECUTIVO

Coordinamento generale e progetto architettonico:

PT
studio

Progetto Territorio
Programmi complessivi, progettazione urbanistica, progettazione architettonica

Sede legale: via Dante 8 - 10076 Orsiera - Alghero -
Sede operativa: - via Roma 20 - tel. 0131.24211
15100 Alghero - fax 0131.24211 - e-mail: progetto@ptstudio.it

Progetto strutturale e coordinamento sicurezza:

Ing. Gianfranco Patà, C.so Duca degli Abruzzi 27, Torino
Tel. 011/568.05.51 Fax 011/568.39.58 e-mail ingpatata@in.it

Progetto impiantistico:

Ing. Umberto A. Faglia, Via Marfil della Libertà 127, San Mauro Torinese (TO)
Tel. 011/822.61.95 Fax 011/822.43.67 e-mail info@csadaud-ingeniering.it

**Elaborato: PROGETTO:
PIANTA PIANO TERRA**

Il. C-A07	Scala: 1:100
Data:	REV. 14 SETTEMBRE 2015

Adeguamento progetto a seguito parere Soprintendenza
10 marzo 2015 prot. 4617 cl. 34.16.08 /790.9