



FABBRICATO DI SERVIZIO
AUTORIMESSE ECC.

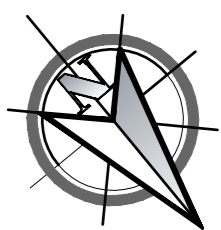


- LEGENDA**
- AREA DI INTERVENTO
 - PORZIONE NON OGGETTO DEL PRESENTE INTERVENTO
 - LOCALI CONTROSOFFITTI

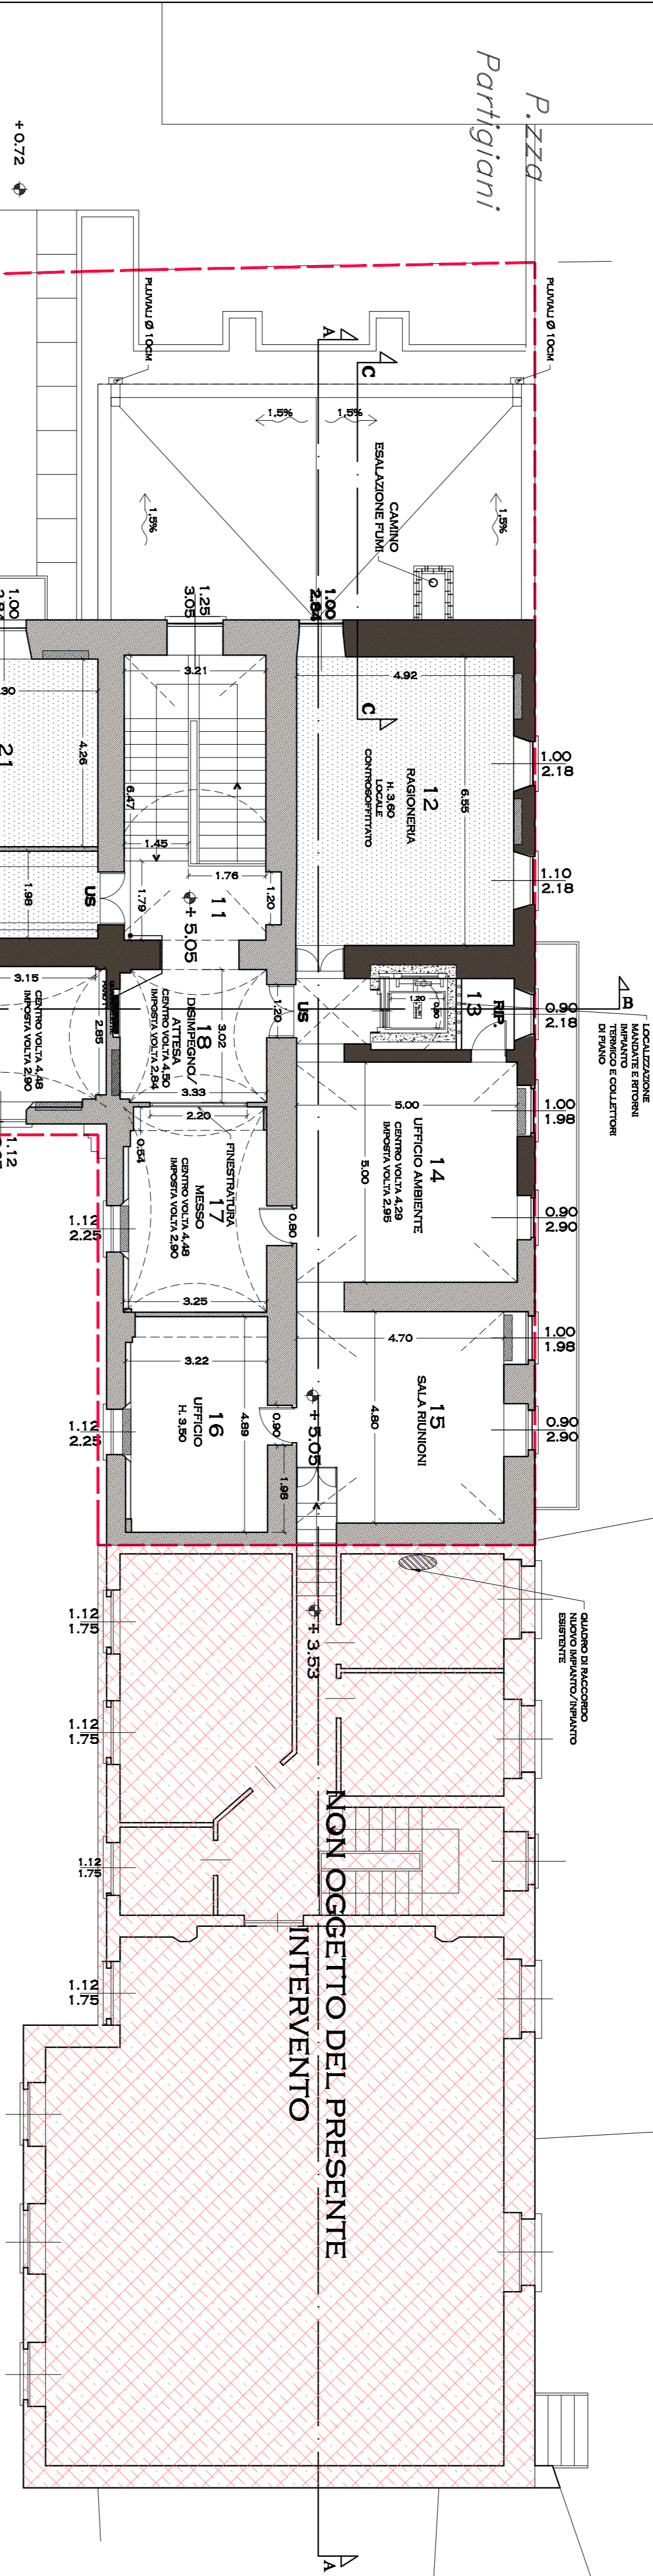

P.zza
Tenente L. Nicola

Comittente: **COMUNE DI PIOSSASCO**
Provincia di Torino

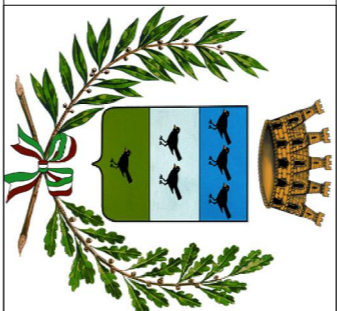

Intervento : **RESTAURO E RISANAMENTO CONSERVATIVO DEL PALAZZO MUNICIPALE**
PROGETTO ESECUTIVO

Coordinamento generale e progetto architettonico:

PT
studio

Progetto Territorio
Progettazione urbanistica, progettazione architettonica

Sede legale in Torino S - 10076 Ovale - Alameda -
Sede operativa : - via Roma 29 - tel. 011 242421
10100 Alameda - via Roma 29 - tel. 011 242421
e-mail: progettostudio@libero.it

Progetto strutturale e coordinamento sicurezza:

Ing. Gianfranco Patà, C.so Duca degli Abruzzi 27, Torino
Tel. 011/69.05.51 Fax 011/668.39.58 e-mail ingpatata@n.it

Progetto impiantistico:

Ing. Umberto A. Foglia, Via Martiri della Libertà 127, San Mauro Torinese (TO)
Tel. 011/622.61.95 Fax 011/622.43.67 e-mail info@cadada-engineering.it

Elaborato: **PROGETTO:**
PIANTA PIANO PRIMO

Il: **C-A08**
Scala : 1:100

Data:
REV. 14 SETTEMBRE 2014

Adeguamento progetto a seguito parere Soprintendenza
10 marzo 2015 prot. 4617 cl. 34.16.08 / 790.9