



PIANTA PIANO PRIMO

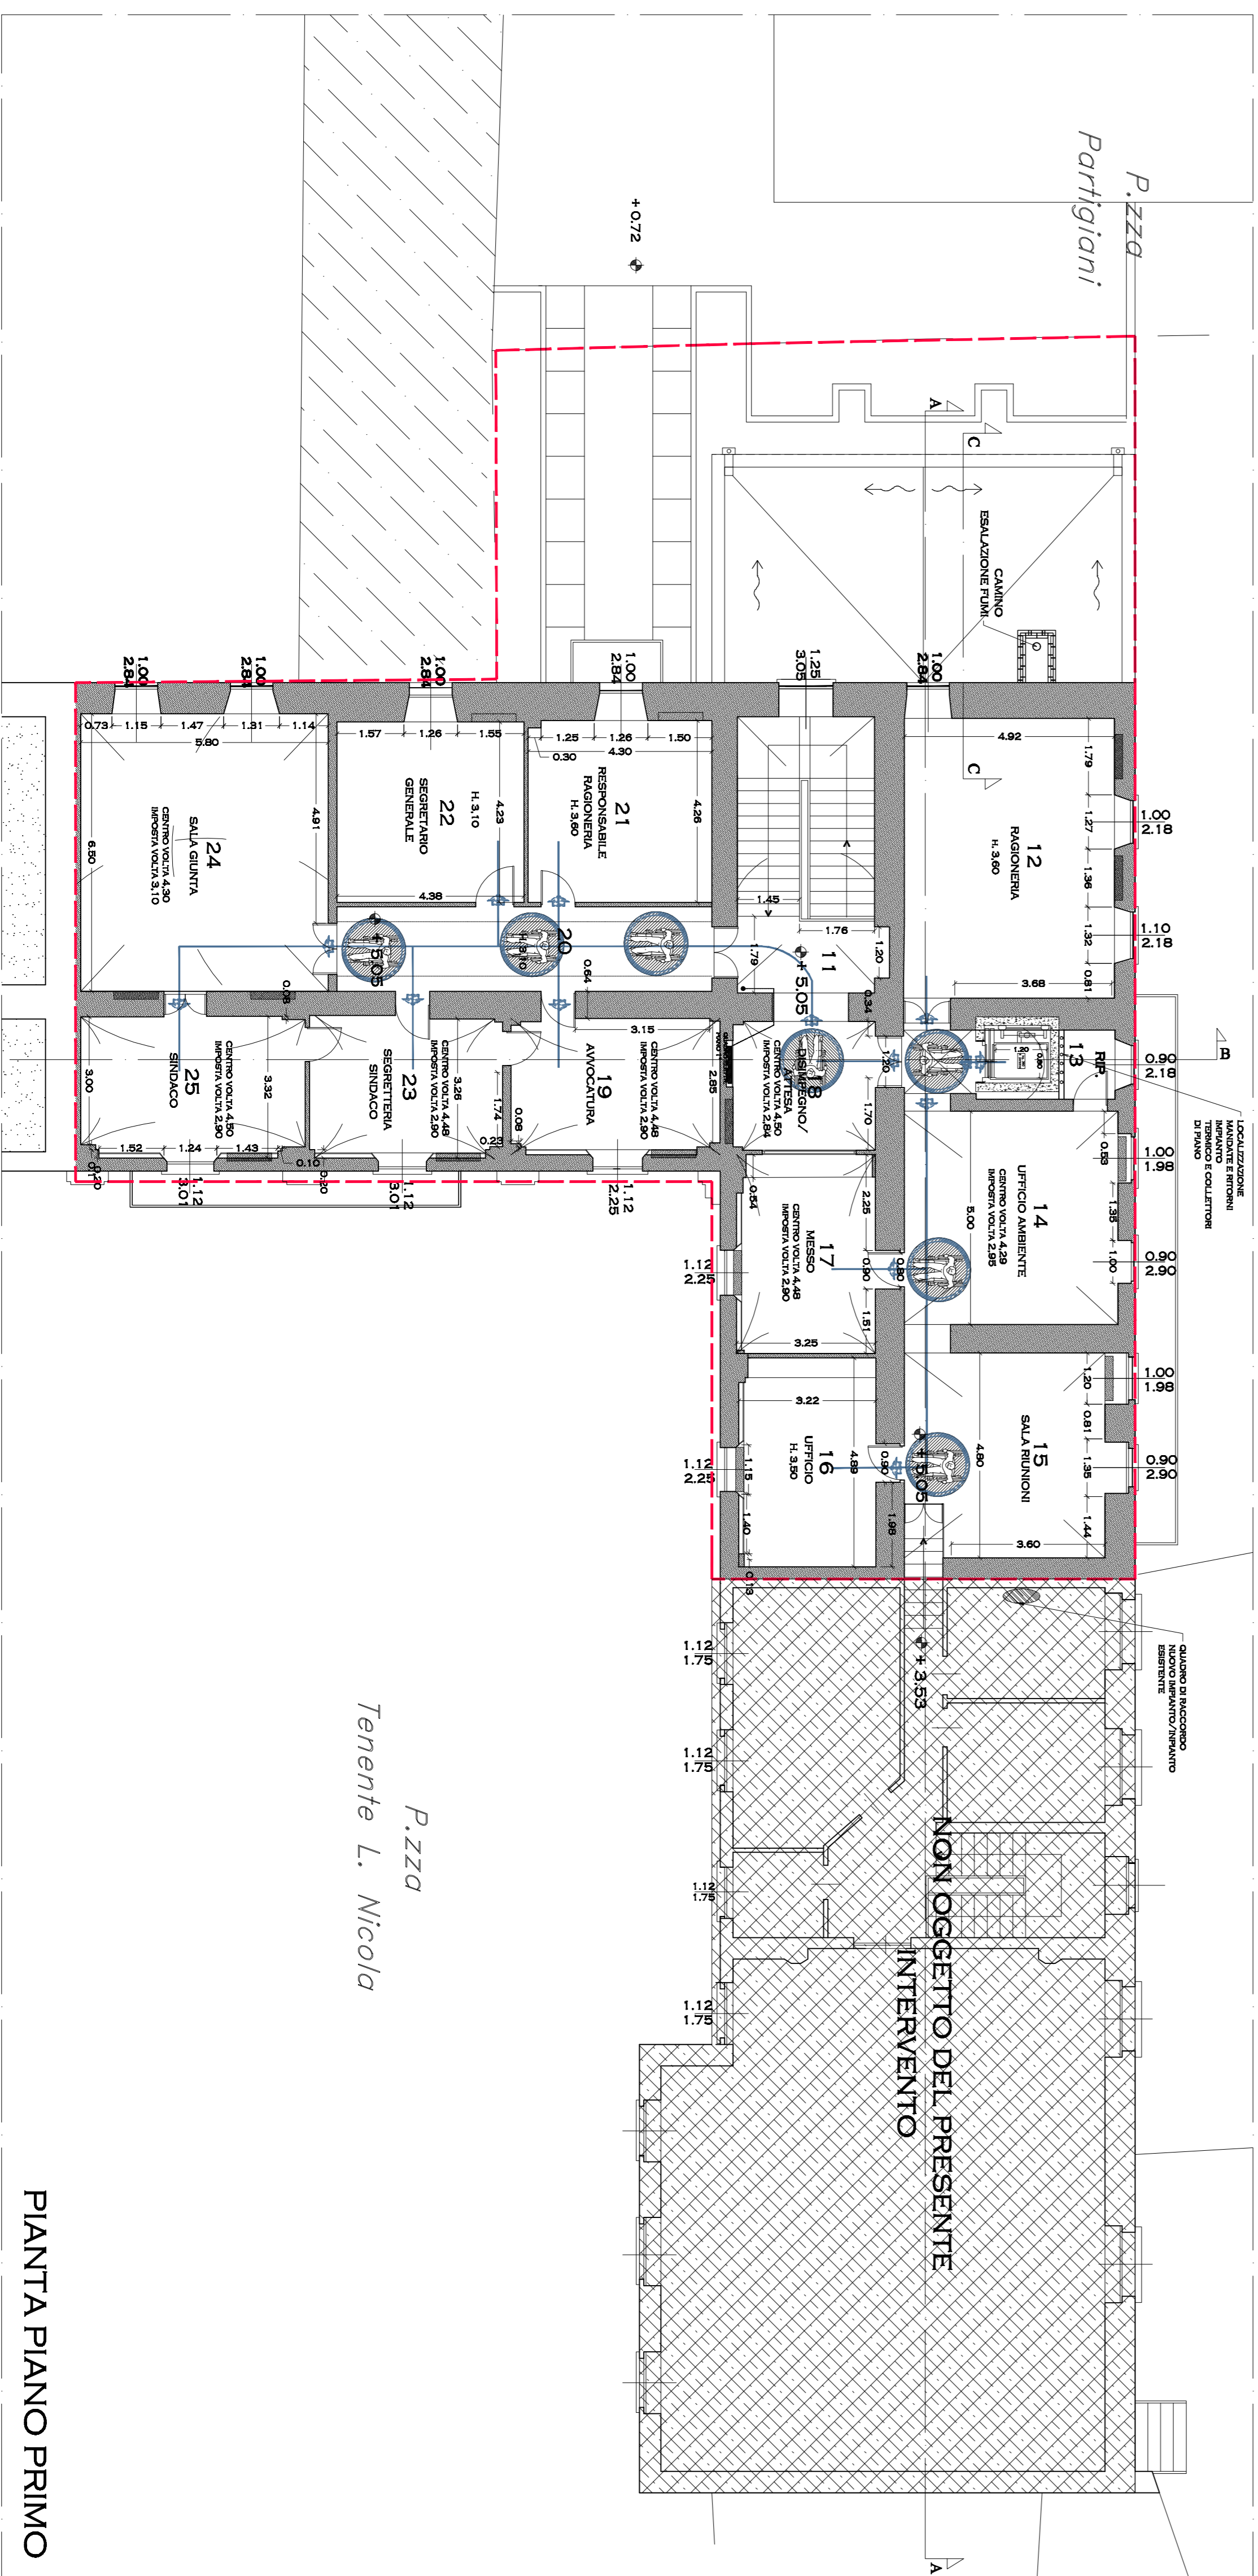

PIANTA PIANO TERRA

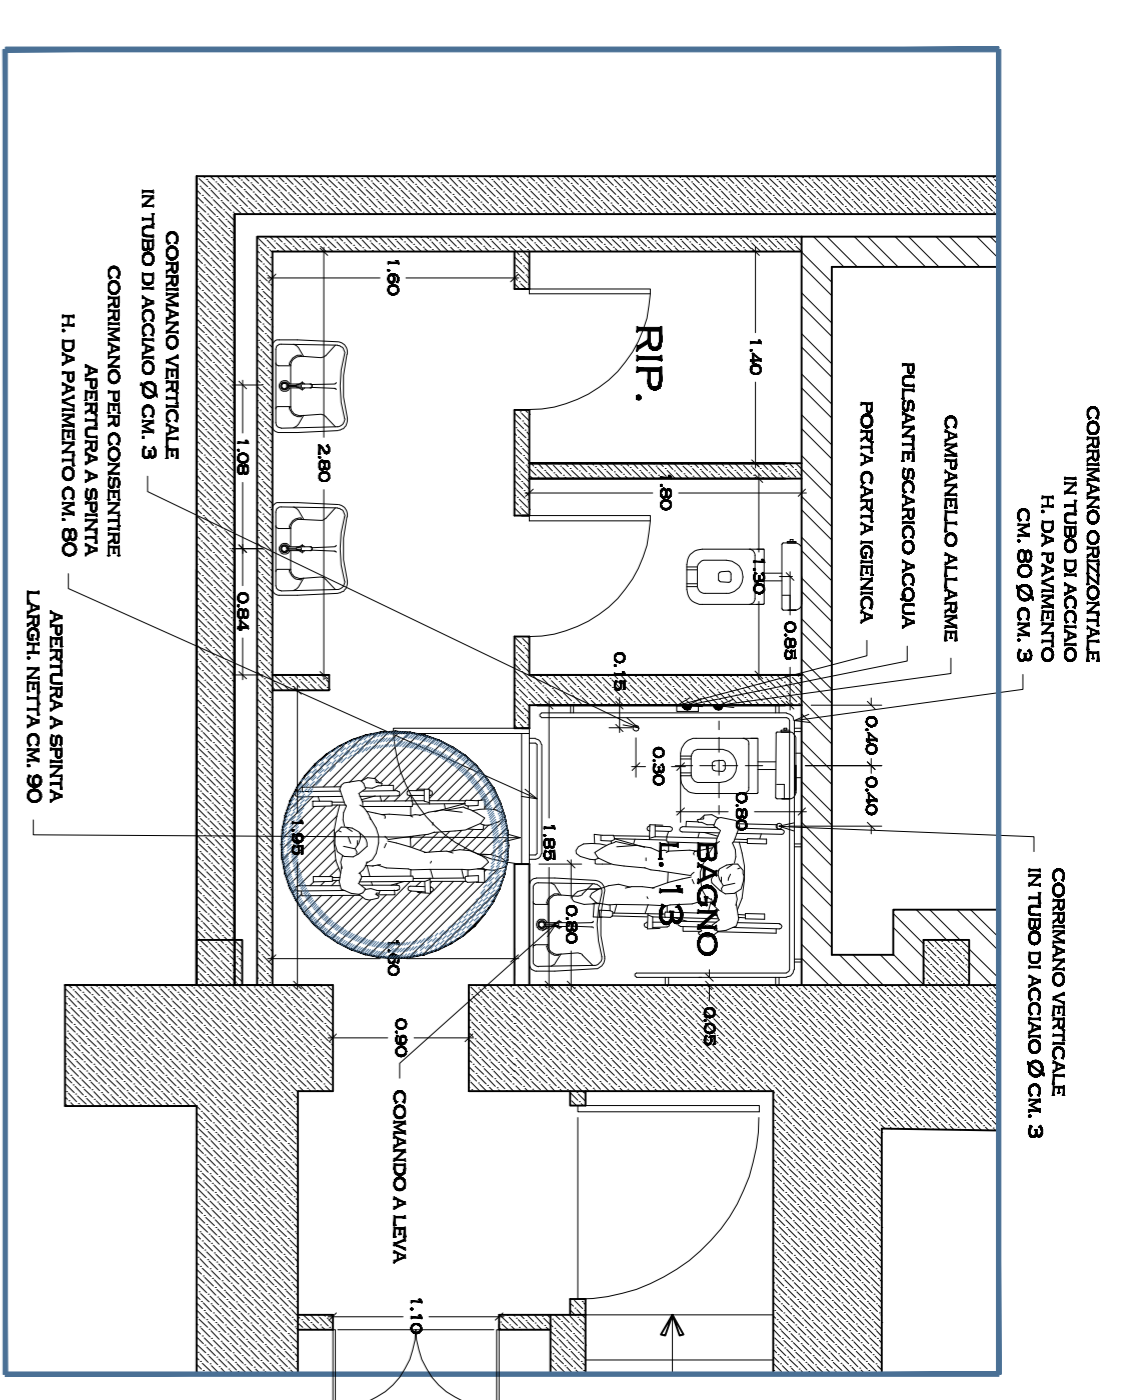

DETTAGLIO SERVIZIO IGIENICO ADEGUATO L. 13/89 (SCALA 1:50)



AREA DI INTERVENTO

Comune: **COMUNE DI PIOSSASSO**
Provincia di Torino



Intervento : **RESTAURO E RISANAMENTO CONSERVATIVO DEL PALAZZO MUNICIPALE**
PROGETTO ESECUTIVO

Coordinamento generale e progetto architettonico:

PT
Studio
Sede operativa: via Duca 6 - 10176 Olanda - Assandria -
Sede legale: via Duca 6 - 10176 Olanda - Assandria -
Sede operativa: via Duca 6 - 10176 Olanda - Assandria -
Sede legale: via Duca 6 - 10176 Olanda - Assandria -
Tel. 011/24221 - Fax 011/24222
e-mail: progettazione@ptov.it

Progetto strutturale e coordinamento sicurezza:

Ing. Gianfranco Patta, C.so Duca degli Abruzzi 27, Torino
Tel. 011/59.05.51 Fax 011/5988.39.58 e-mail ingpatta@tin.it

Progetto impiantistico:

Ing. Libero A. Foglia, Via Martiri della Libertà 127, San Mauro Torinese (TO)
Tel. 011/822.61.95 Fax 011/822.43.67 e-mail info@cadadute-engineering.it

Elaborato: **PROGETTO: VERIFICA SUPERAMENTO BARRIERE ARCHITETTONICHE**

n. **C-A18** Scala: 1:100 - 1:50
Data: REV. 14 SETTEMBRE 2015

Adeguamento progetto a seguito parere Soprintendenza
10 marzo 2015 prot. 4617 cl. 34.16.08 / 790.9