


PLANIMETRIA
Scala 1 : 500

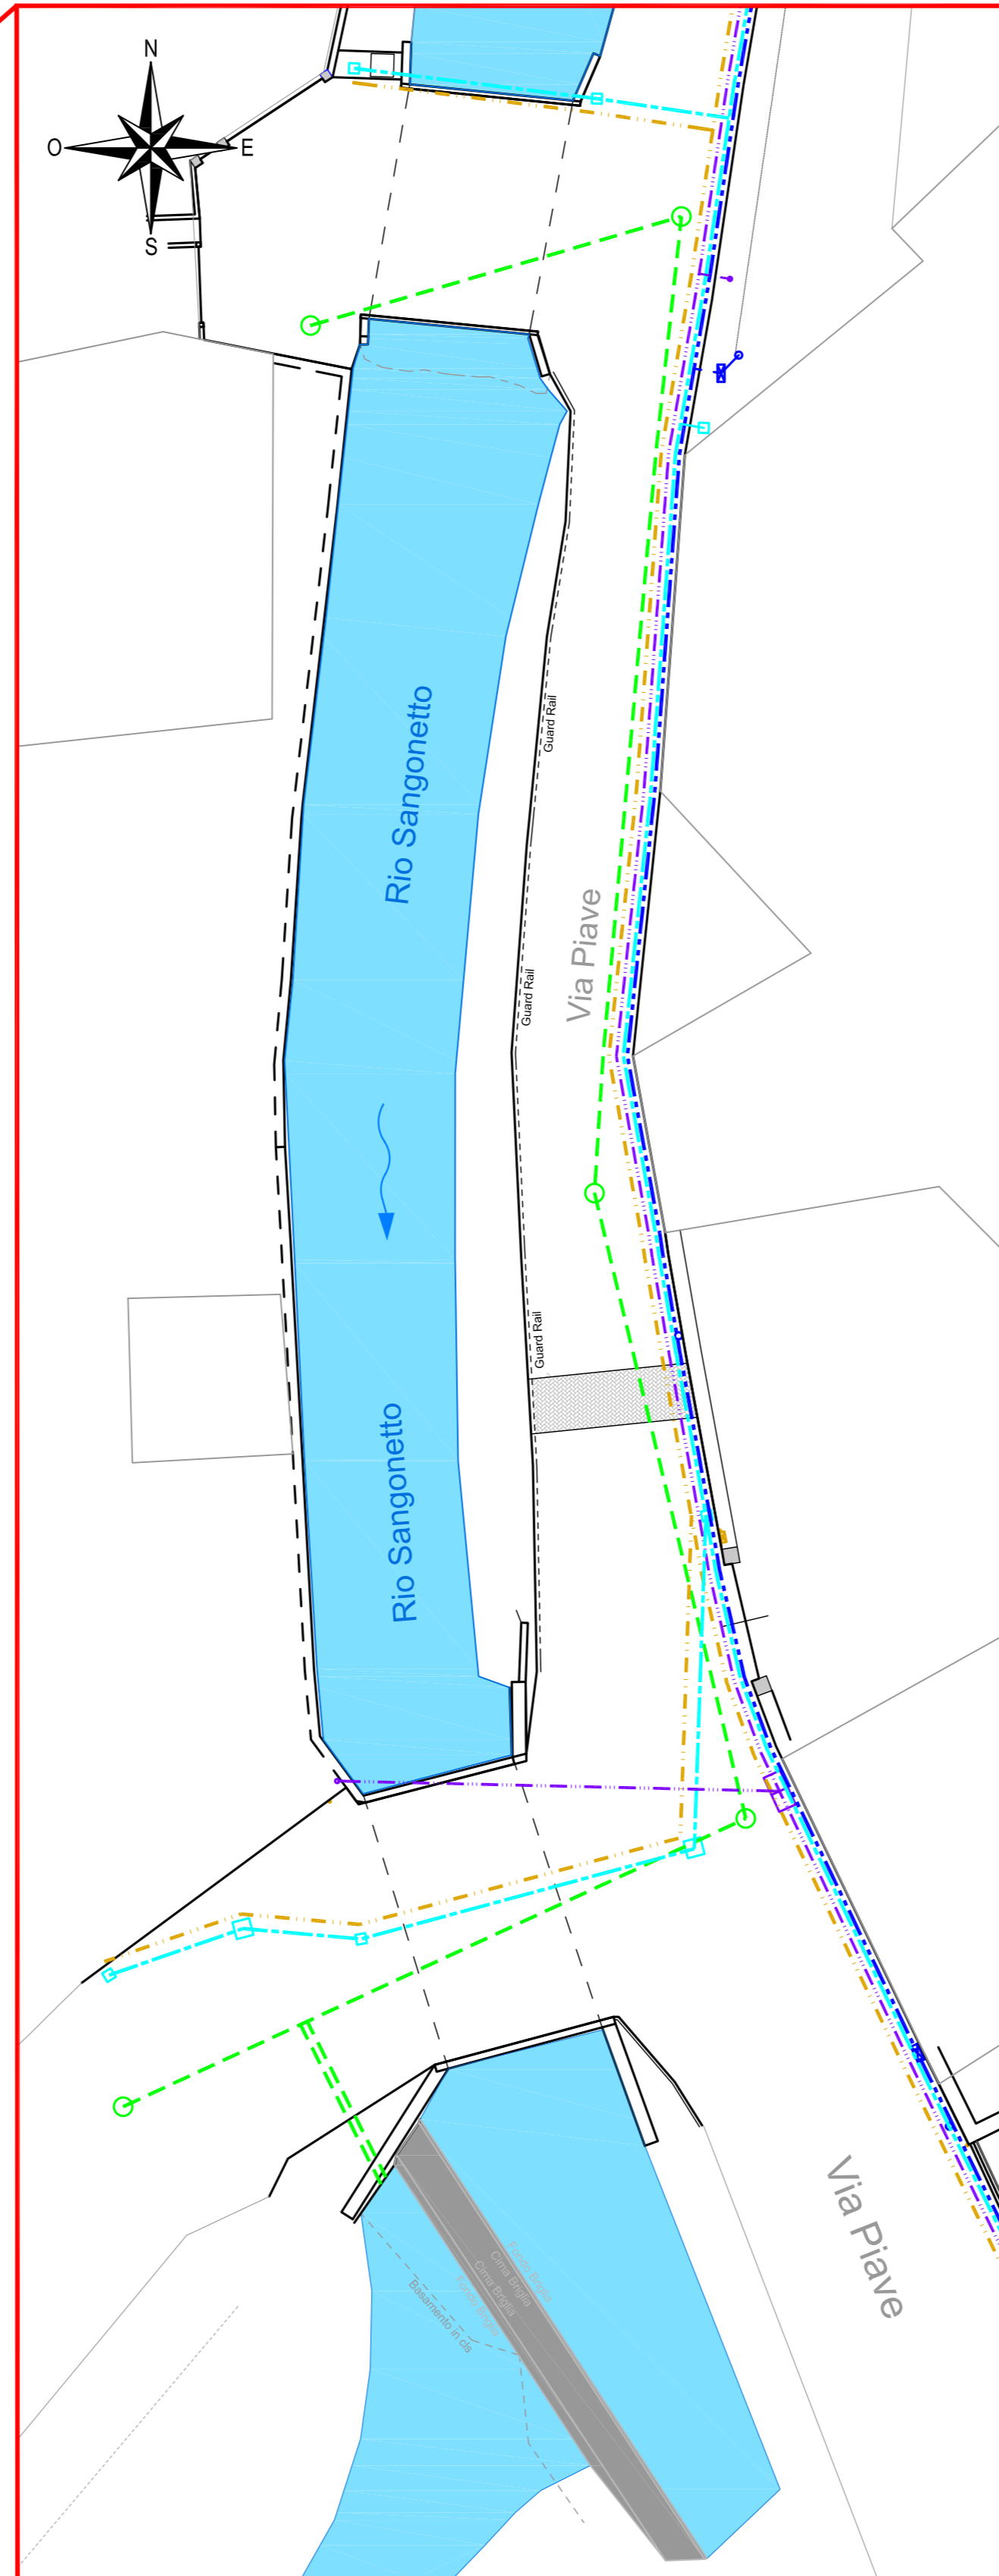


LEGENDA

Simbologia	Descrizione delle opere
	Rete Fognaria
	Distribuzione gas
	Acquedotto (documentazione fornita dal Comune di Andezeno - File: 20120522133719132.pdf)
	Rete Enel (documentazione fornita dal Comune di Andezeno - File: 20120522133719132.pdf)
	Rete telefonica



STRALCIO PLANIMETRICO
Scala 1 : 200

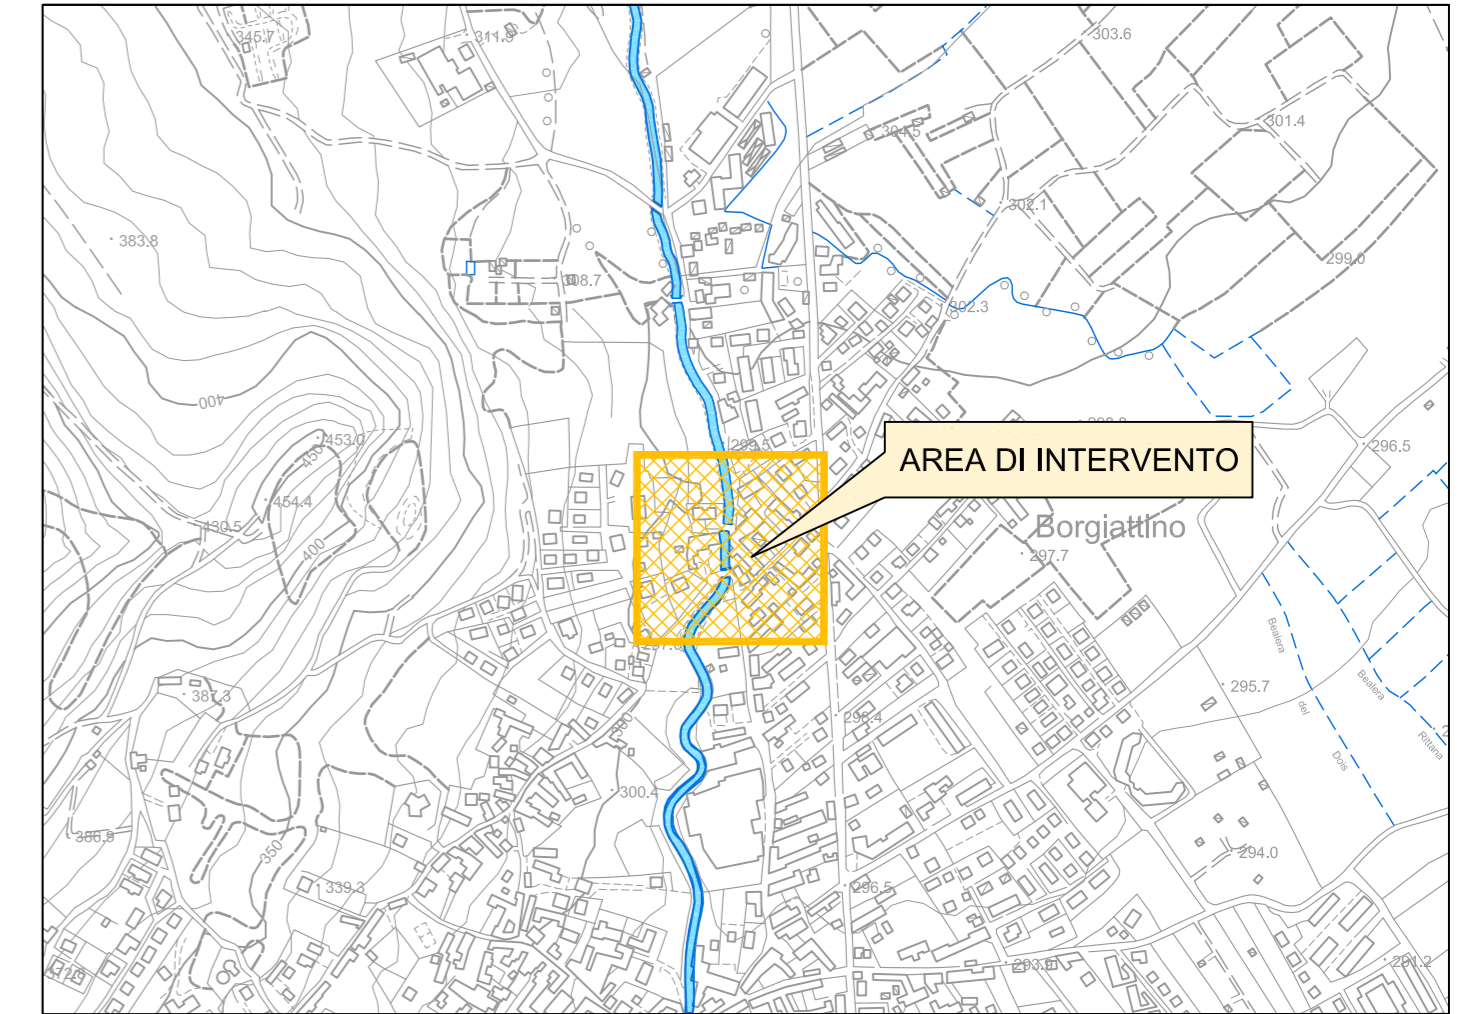

INQUADRAMENTO GENERALE 1:10.000



Gruppo Ingegneria Torino



Comune di Piossasco (TO)
Regione Piemonte

LAVORI DI CONSOLIDAMENTO SPONDALE MEDIANTE REALIZZAZIONE DI
UNA SCOGLIERA LUNGO IL RIO SANGONETTO NEL TERRITORIO
COMUNALE DI PIOSSASCO



PROGETTO DEFINITIVO/ESECUTIVO

OGGETTO

Planimetria delle interferenze
Scala: Varie

CONTROLLO QUALITA'

Redatto: geom. Dario FALCHERO Controllato: geom. Stefano CROCIANI Approvato: ing. Cristiano CAVALLO

PROGETTISTI

TIMBRI E FIRME

Gruppo Ingegneria Torino
Via Cercenasco n. 4c, 10135 TORINO
Tel. +39 011 3099003 - Fax +39 011 3035082
www.gruppoting.it



CODIFICA

COD. COMMESSA	TIP. LAVORO	MACROATTIVITA'	NL. ELABORATO	TIPOL. ELABORATO	VERSIONE	DESCRIZIONE	DATA	ELABORATO
786	E	G01	21	PLT	0	Emissione	Novembre 2017	G01 21