



INQUADRAMENTO GENERALE 1:1.000

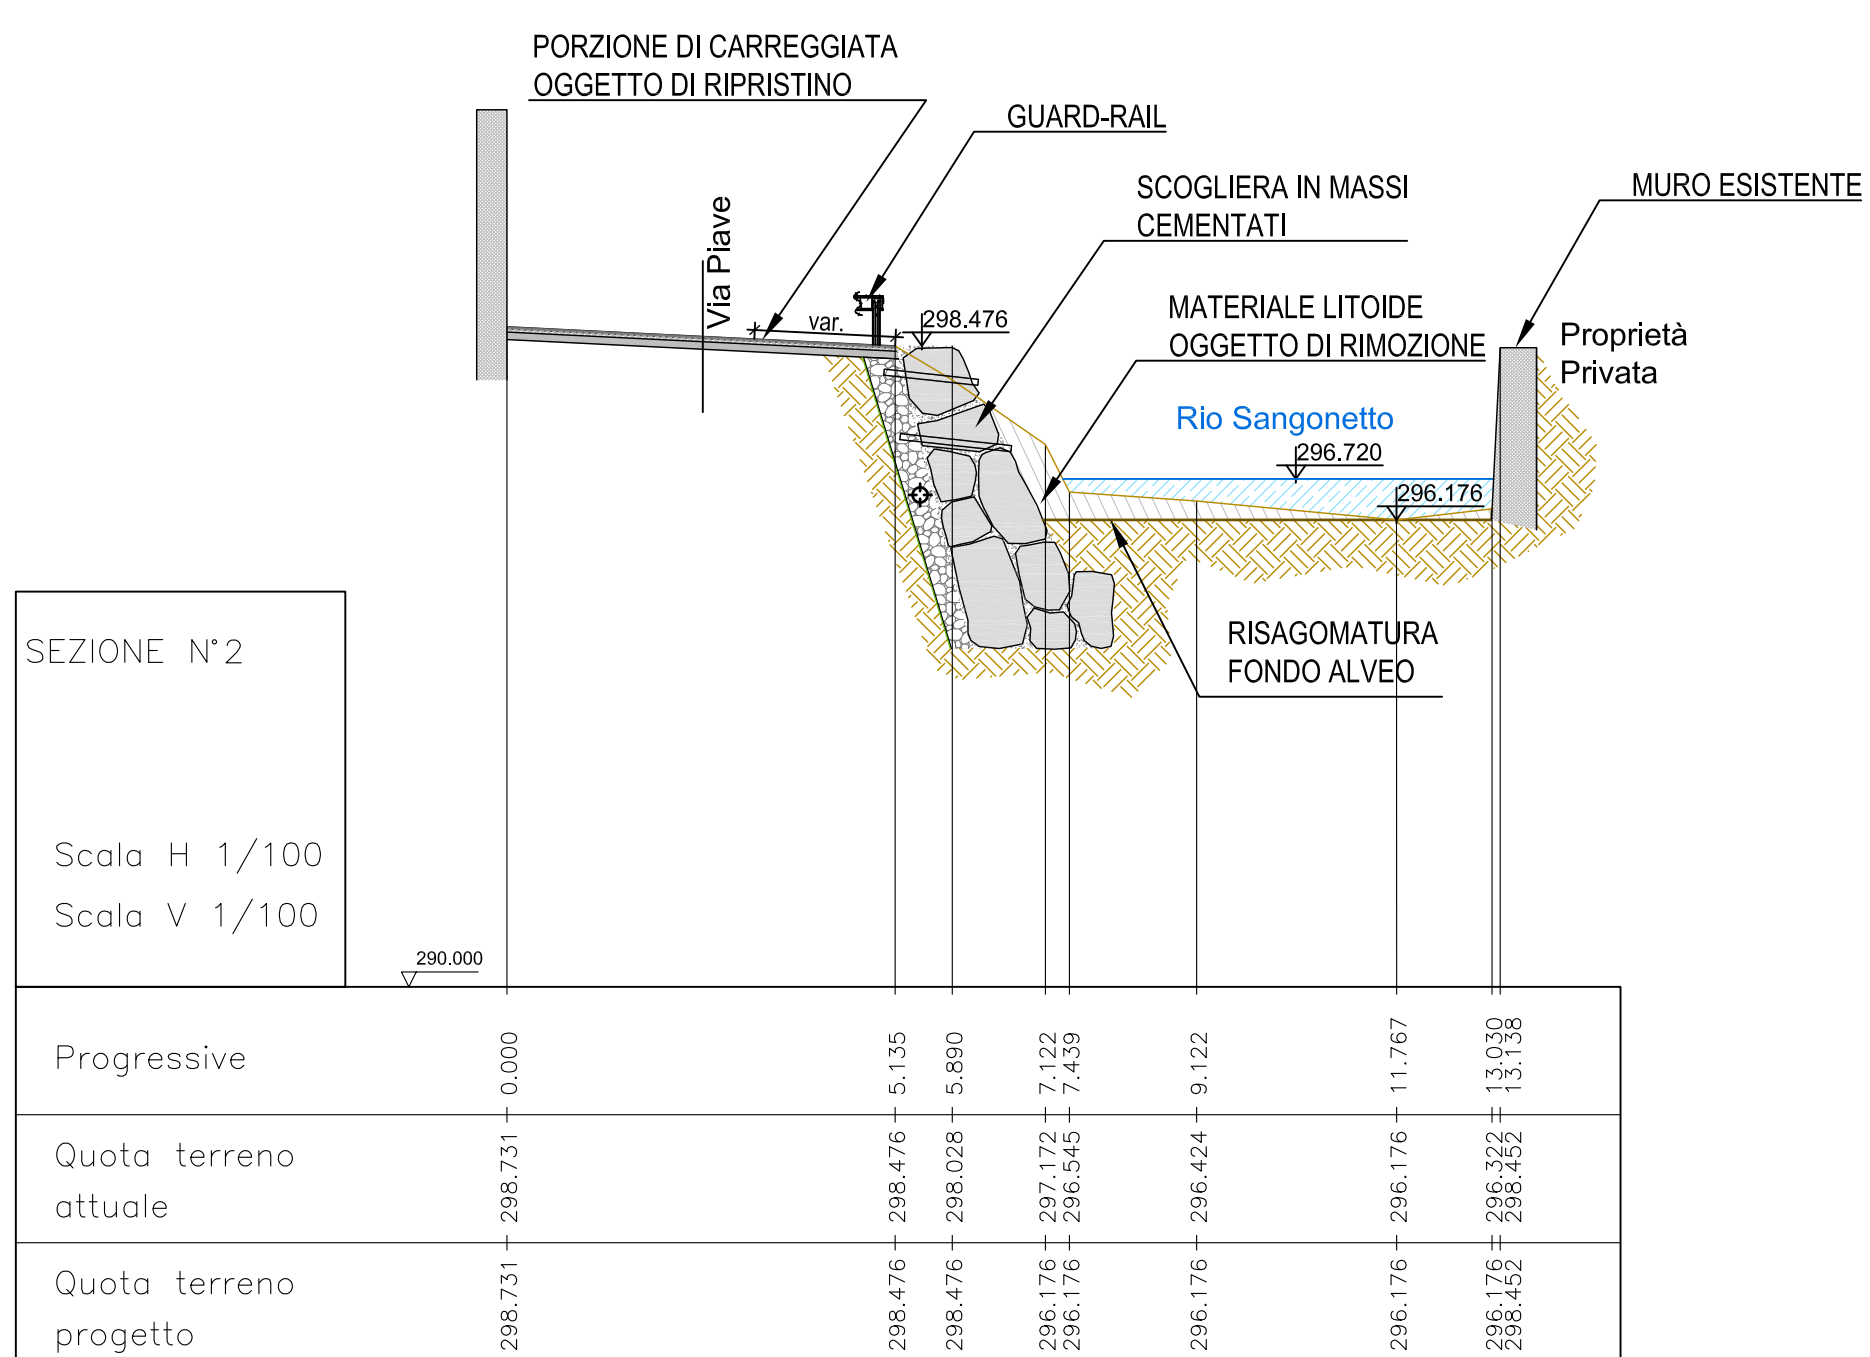

LEGENDA

Simbologia	Descrizione delle opere
	Profilo del terreno attuale (da rilievo)
	Profilo di progetto
	Sezioni di progetto
	Sezioni idrauliche

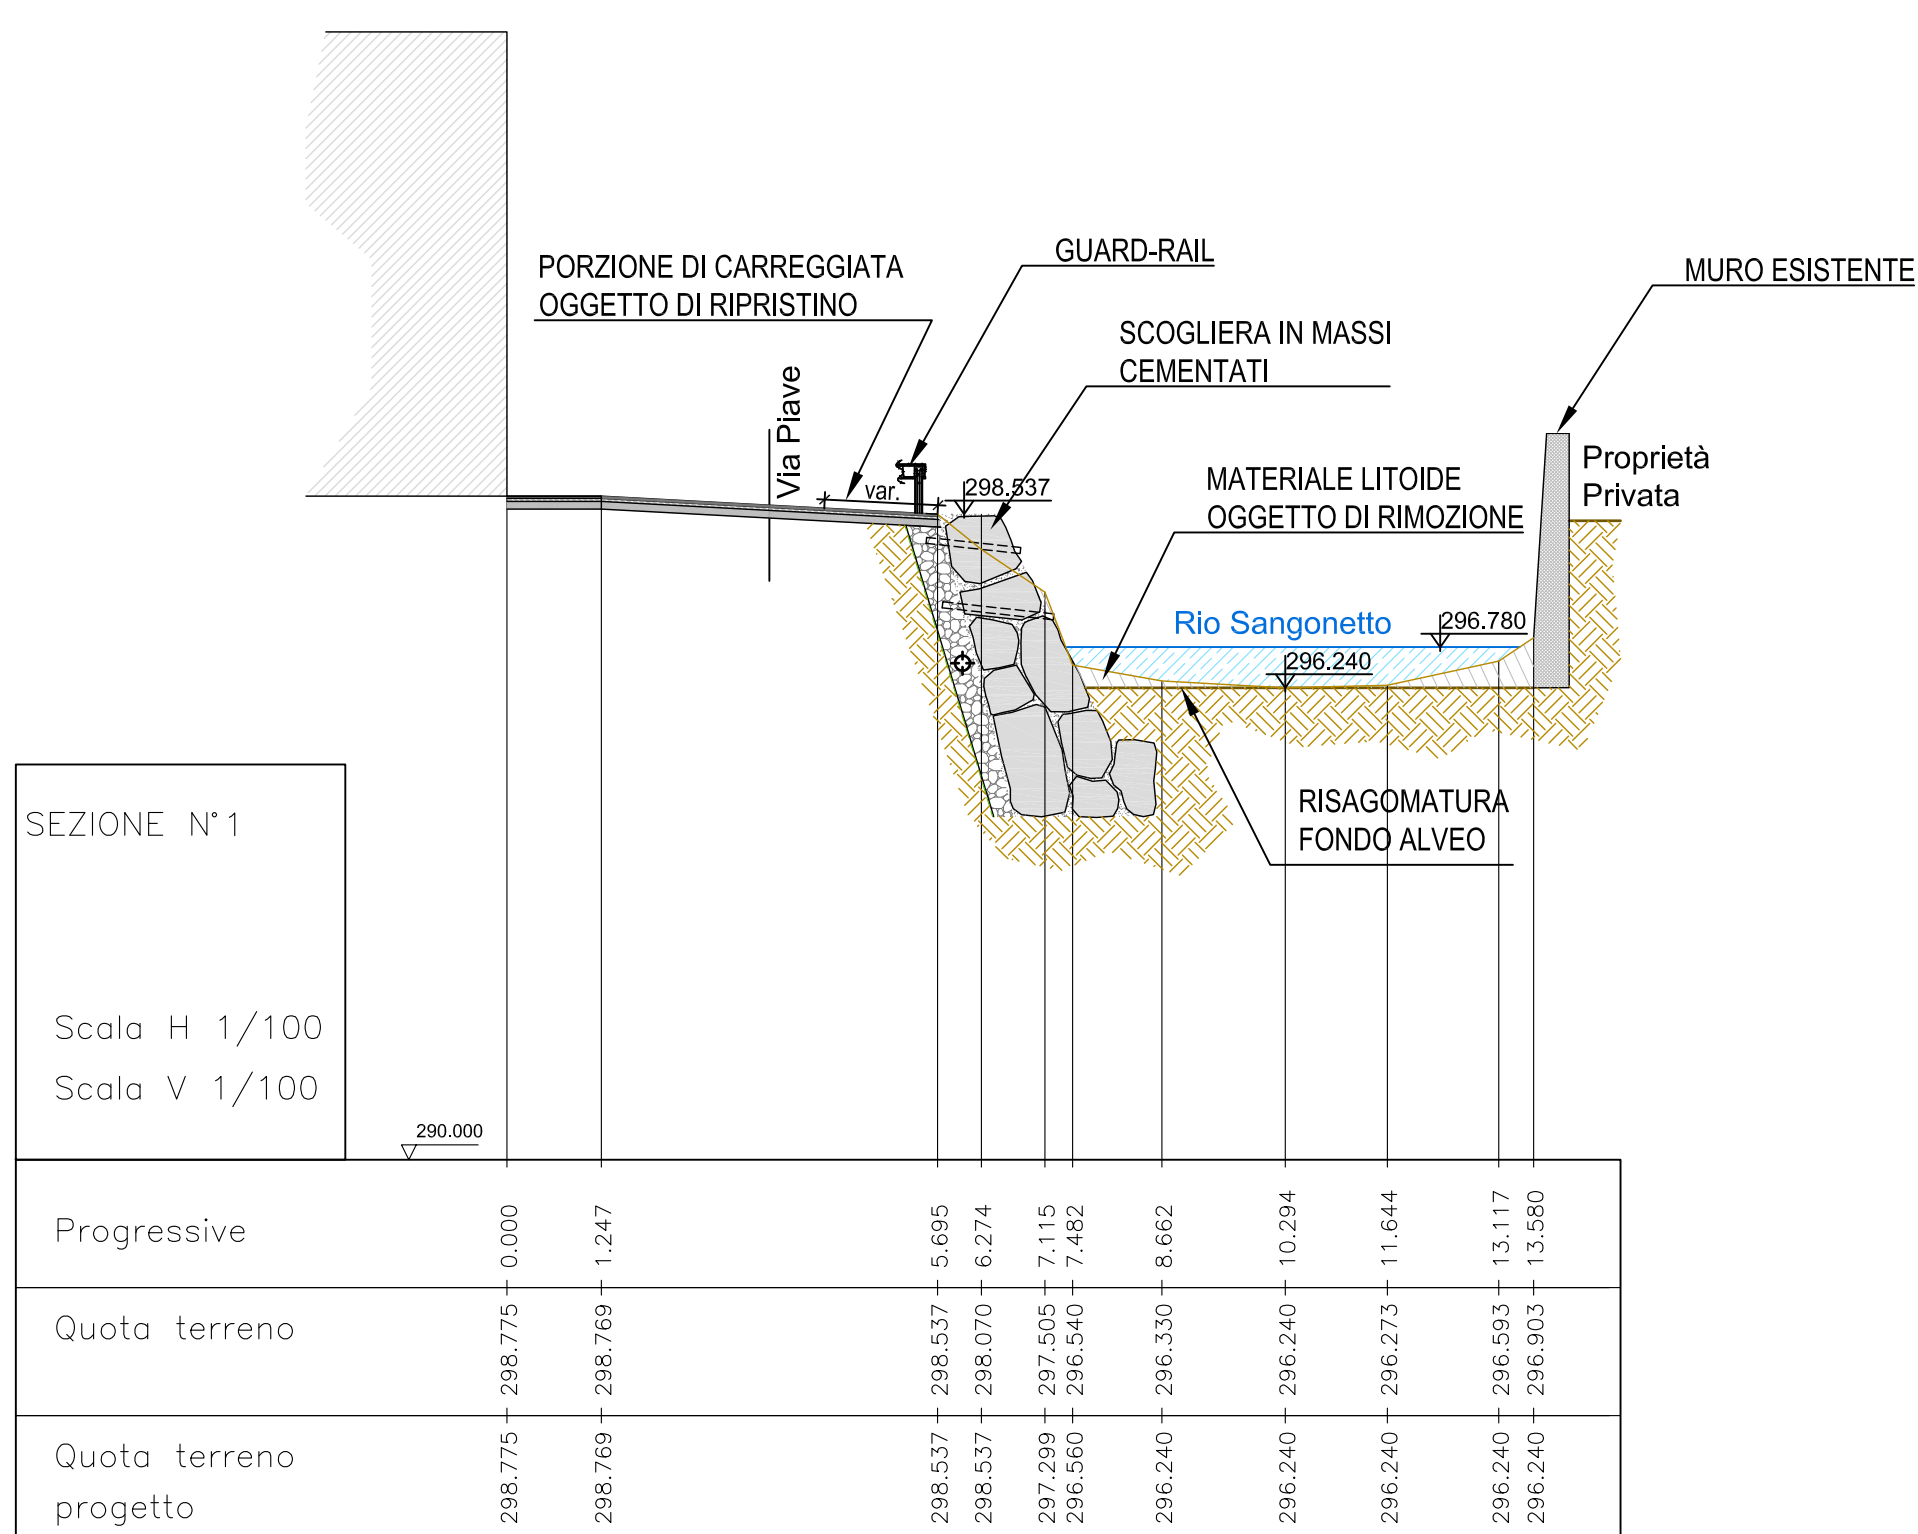

Gruppo Ingegneria Torino



Comune di Piossasco (TO)
Regione Piemonte

LAVORI DI CONSOLIDAMENTO SPONDALE MEDIANTE REALIZZAZIONE DI
UNA SCOGLIERA LUNGO IL RIO SANGONETTO NEL TERRITORIO
COMUNALE DI PIOSSASCO



PROGETTO DEFINITIVO/ESECUTIVO

OGGETTO: Sezioni e profilo longitudinale di progetto
Scala: Varie

CONTROLLO QUALITA':
Redatto: geom. Dario FALCHERO Controllato: geom. Stefano CROCIANI Approvato: ing. Cristiano CAVALLO

PROGETTISTI: TIMBRI E FIRME

Gruppo Ingegneria Torino
Via Cercenasco n. 4c, 10135 TORINO
Tel. +39 011 3099003 - Fax +39 011 3035082
www.gruppoting.it



COD. COMMESSA	TIP. LAVORO	MICROATTIVITA'	N. ELABORATO	TIPOL. ELABORATO	VERSIONE	DESCRIZIONE	DATA	ELABORATO
786	E	G01	19	STZ	0	Emissione	Novembre 2017	G01 19