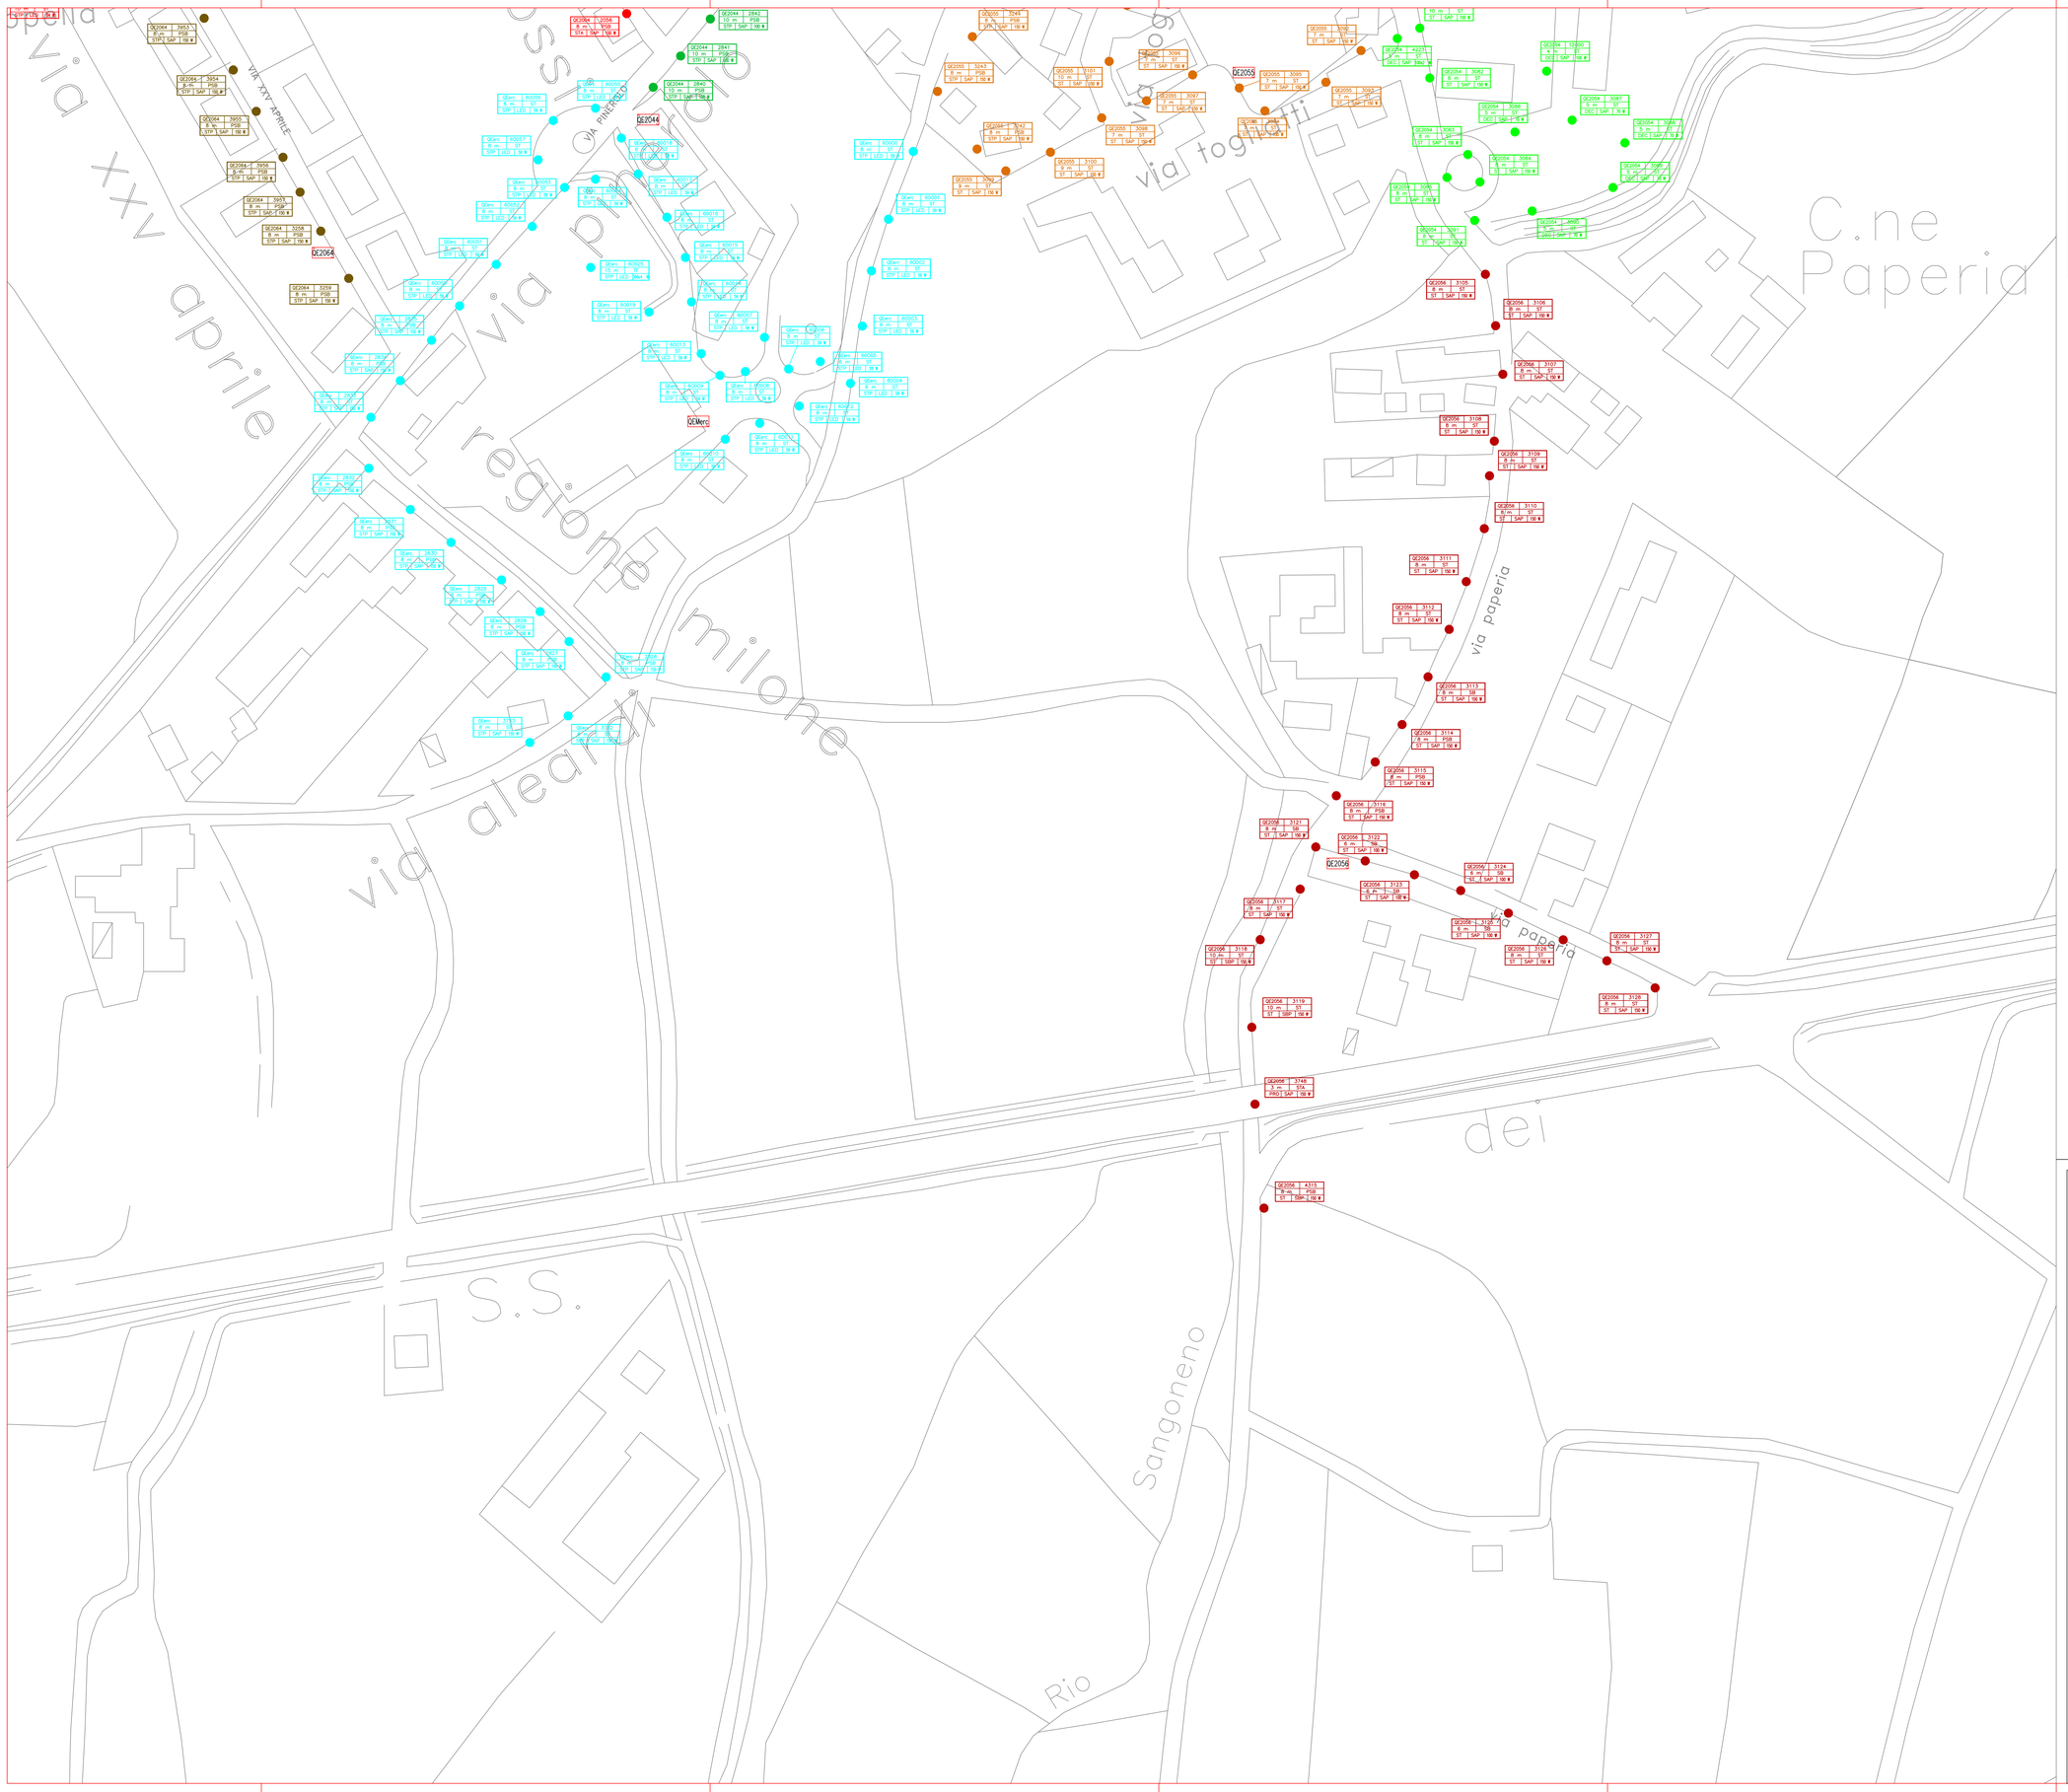

LEGENDA CARATTERISTICHE PALI:

PRIMA RIGA
–NUMERO CIRCUITO E NUMERO PALO;

SECONDA RIGA
–ALTEZZA F.T. APPARECCHIO ILLUMINANTE E TIPO DI SOSTEGNO :
- ST : PALO STRADALE
- PSB: PALO CON SBRACCIO
- SB : SBRACCIO PALO
- STA : STAFFA A PARETE
- DEC: PALO DECORATIVO
- INC : INCASSATO
- SOF : SOFFITTO
- SOS : SOSPENSIONE
- TF : TORRE FARO

- ST : STRADALE
- STA: STRADALE APERTO
- STC: STRADALE A COPPA
- STP: STRADALE VETRO PIANO
- STAR: STRADALE ARCHITETTURALE
- DEC: DECORATIVO
- DAR: DECORATIVO ARCHITETTURALE
- GLO: GLOBO
- LAN: LANTERNA
- PLA: PLAFONIERA
- PRO: PROIETTORE
- SOS: SOSPENSIONE
- INPA: INCASSO DA PARETE
- INPV: INCASSO DA PAVIMENTO

TERZA RIGA
–TIPOLOGIA CORPO ILLUMINANTE
–TIPOLOGIA LAMPADA
–POTENZA MASSIMA ASSORBITA DALL'APPARECCHIO (W) (x NUMERO APPARECCHI)

- SAP: SODIO ALTA PRESSIONE
- SBP: SODIO BASSA PRESSIONE
- JM: IODURI METALLICI
- HG: MERCURIO
- LED: LED
- FLUO: FLUORESCENTI / NEON

PROJECT FINANCING PER LA MESSA A NORMA E GESTIONE DEGLI IMPIANTI DI ILLUMINAZIONE PUBBLICA

REGIONE PIEMONTE
Comune di Piossasco
Città Metropolitana di Torino

Lavoro:

IMPIANTI DI ILLUMINAZIONE PUBBLICA
PROGETTO DI FATTIBILITA'

Comune di Piossasco
Città Metropolitana di Torino

Soggetto Proponente:
Euroimpianti Electronic S.p.A.
L'Amministratore Delegato
(Dott. Ing. Michele Biandino)
Euroimpianti Electronic

Il Progettista:
SGI ENGINEERING ARCHITECTURE
Via Barocco 6 – 10040 La Loggia (TO)
Tel. 011.9629069 – Fax. 011.9650638 amministrazione@sgi.it
Sistema di Gestione per la Qualità conforme alla Norma ISO 9001:2008

Titolo:

Planimetria Stato Attuale
Zona 11

Data di emissione	Scale
13/06/2016	1:1000

rev. n°	data	oggetto	disegnatore
05			
04			
03			
02	13/06/2016	Aggiornamento legislativo al D.Lgs. 50/2016	G.G.
01	15/03/2016	1° Emissione	J.A.

File n° 15017s-IE-EG12-R02

Disegno realizzato con programma Autocad, serial number : 347-41203364
Riproduzione vietata – Ogni diritto riservato.

Commessa: 15017s

Elaborato n°	Rev.
IE-EG12	02