

REALIZZAZIONE NUOVI LOCULI
- LOTTO 4 -

PROGETTO ESECUTIVO

PROGETTO STRUTTURE IN C.A.



DISPOSIZIONE DELLE ARMATURE DEL SOLAIO DI BASE Q = +0.15 m E DEI SETTI E SOLAI INTERMEDI

Tavola ST2

PROGETTISTA STRUTTURALE
(Ing. Roberta BALIARZ)

MARZO 2015

TABELLA MATERIALI DI PROGETTO	
CONTROLLI DI ACCETTAZIONE - ACCIAIO	CONTROLLI DI ACCETTAZIONE - CLS
VALORI DI ACCETTAZIONE ACCIAIO B450C	

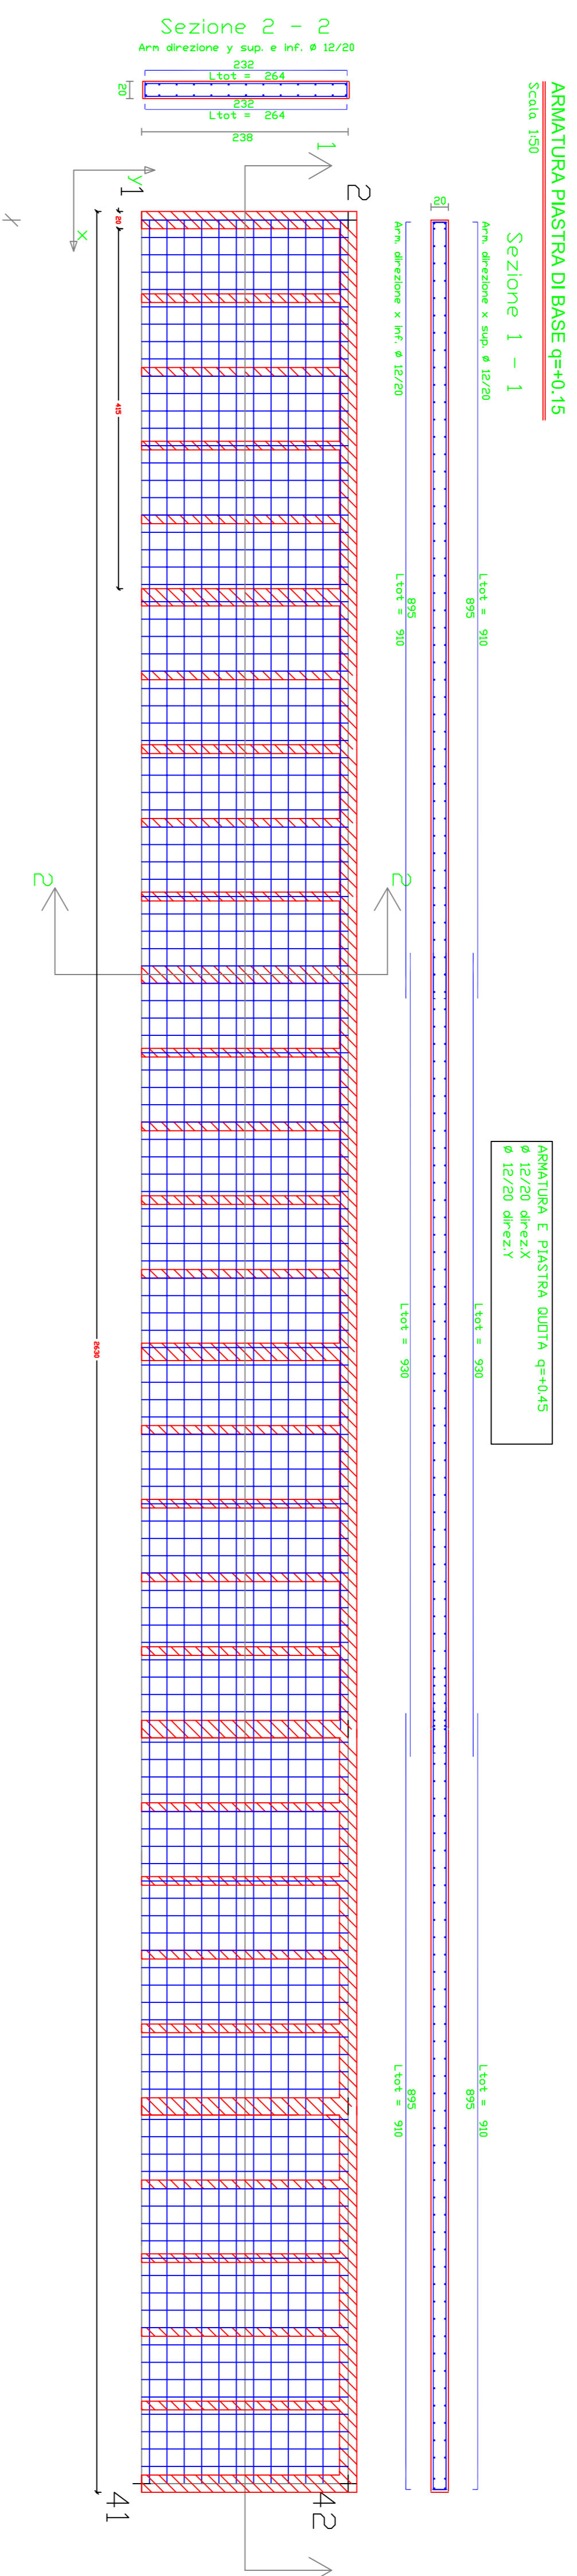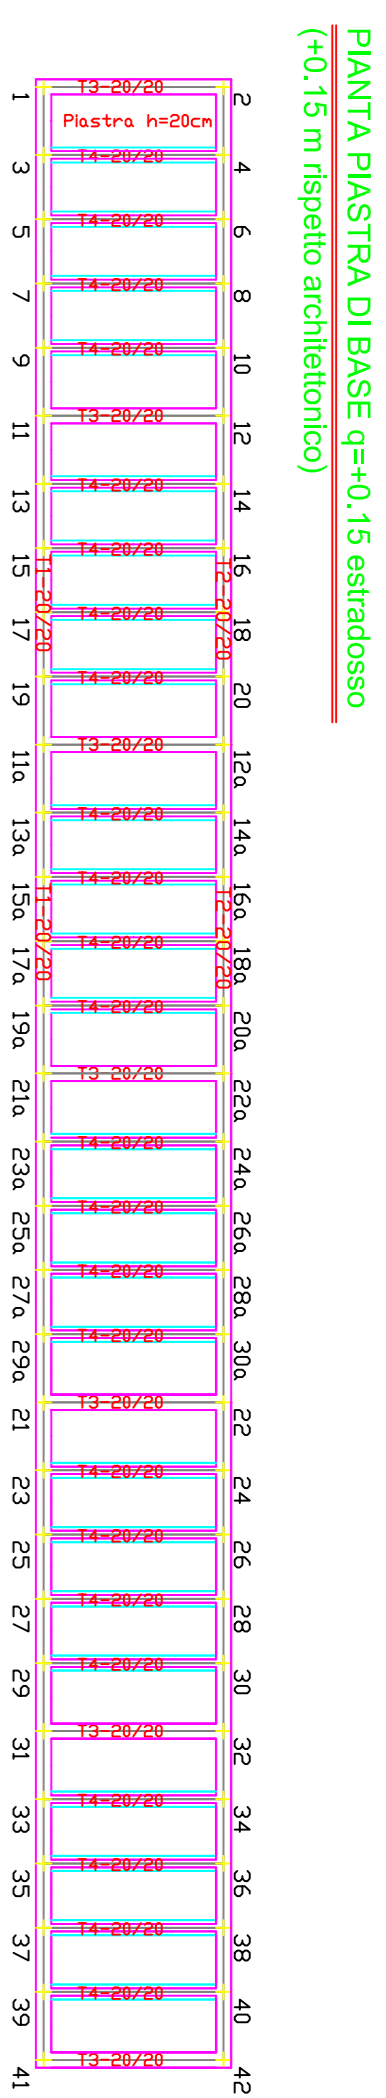

Sezione trasversale LOCULI

Sezione orizzontale LOCULI

