



CITTÀ DI PIOSASCO
CITTÀ METROPOLITANA DI TORINO
SERVIZIO LAVORI PUBBLICI E MANUTENZIONE

IMMOBILE:

SCUOLA DELL'INFANZIA "RODARI"
Piazza Falcone/Borsellino n°6
PIOSASCO (TO)

PROGETTO DEFINITIVO-ESECUTIVO

Progetto di:
RIFACIMENTO E COIBENTAZIONE COPERTURA

Tav.

2

SITUAZIONE IN PROGETTO


PIANTA DELLA COPERTURA
PARTICOLARI SEZIONE AERO-ILLUMINANTE
Scala 1: 100
Scala 1: 20

IL PROGETTISTA
(Geom. Paolo LONGO)

IL RESPONSABILE DEL PROCEDIMENTO
(Arch. Alberto BODRITTI)

PIOSASCO DICEMBRE 2017

PARTICOLARE SEZIONE AERO-ILLUMINANTE SCALA 1:20

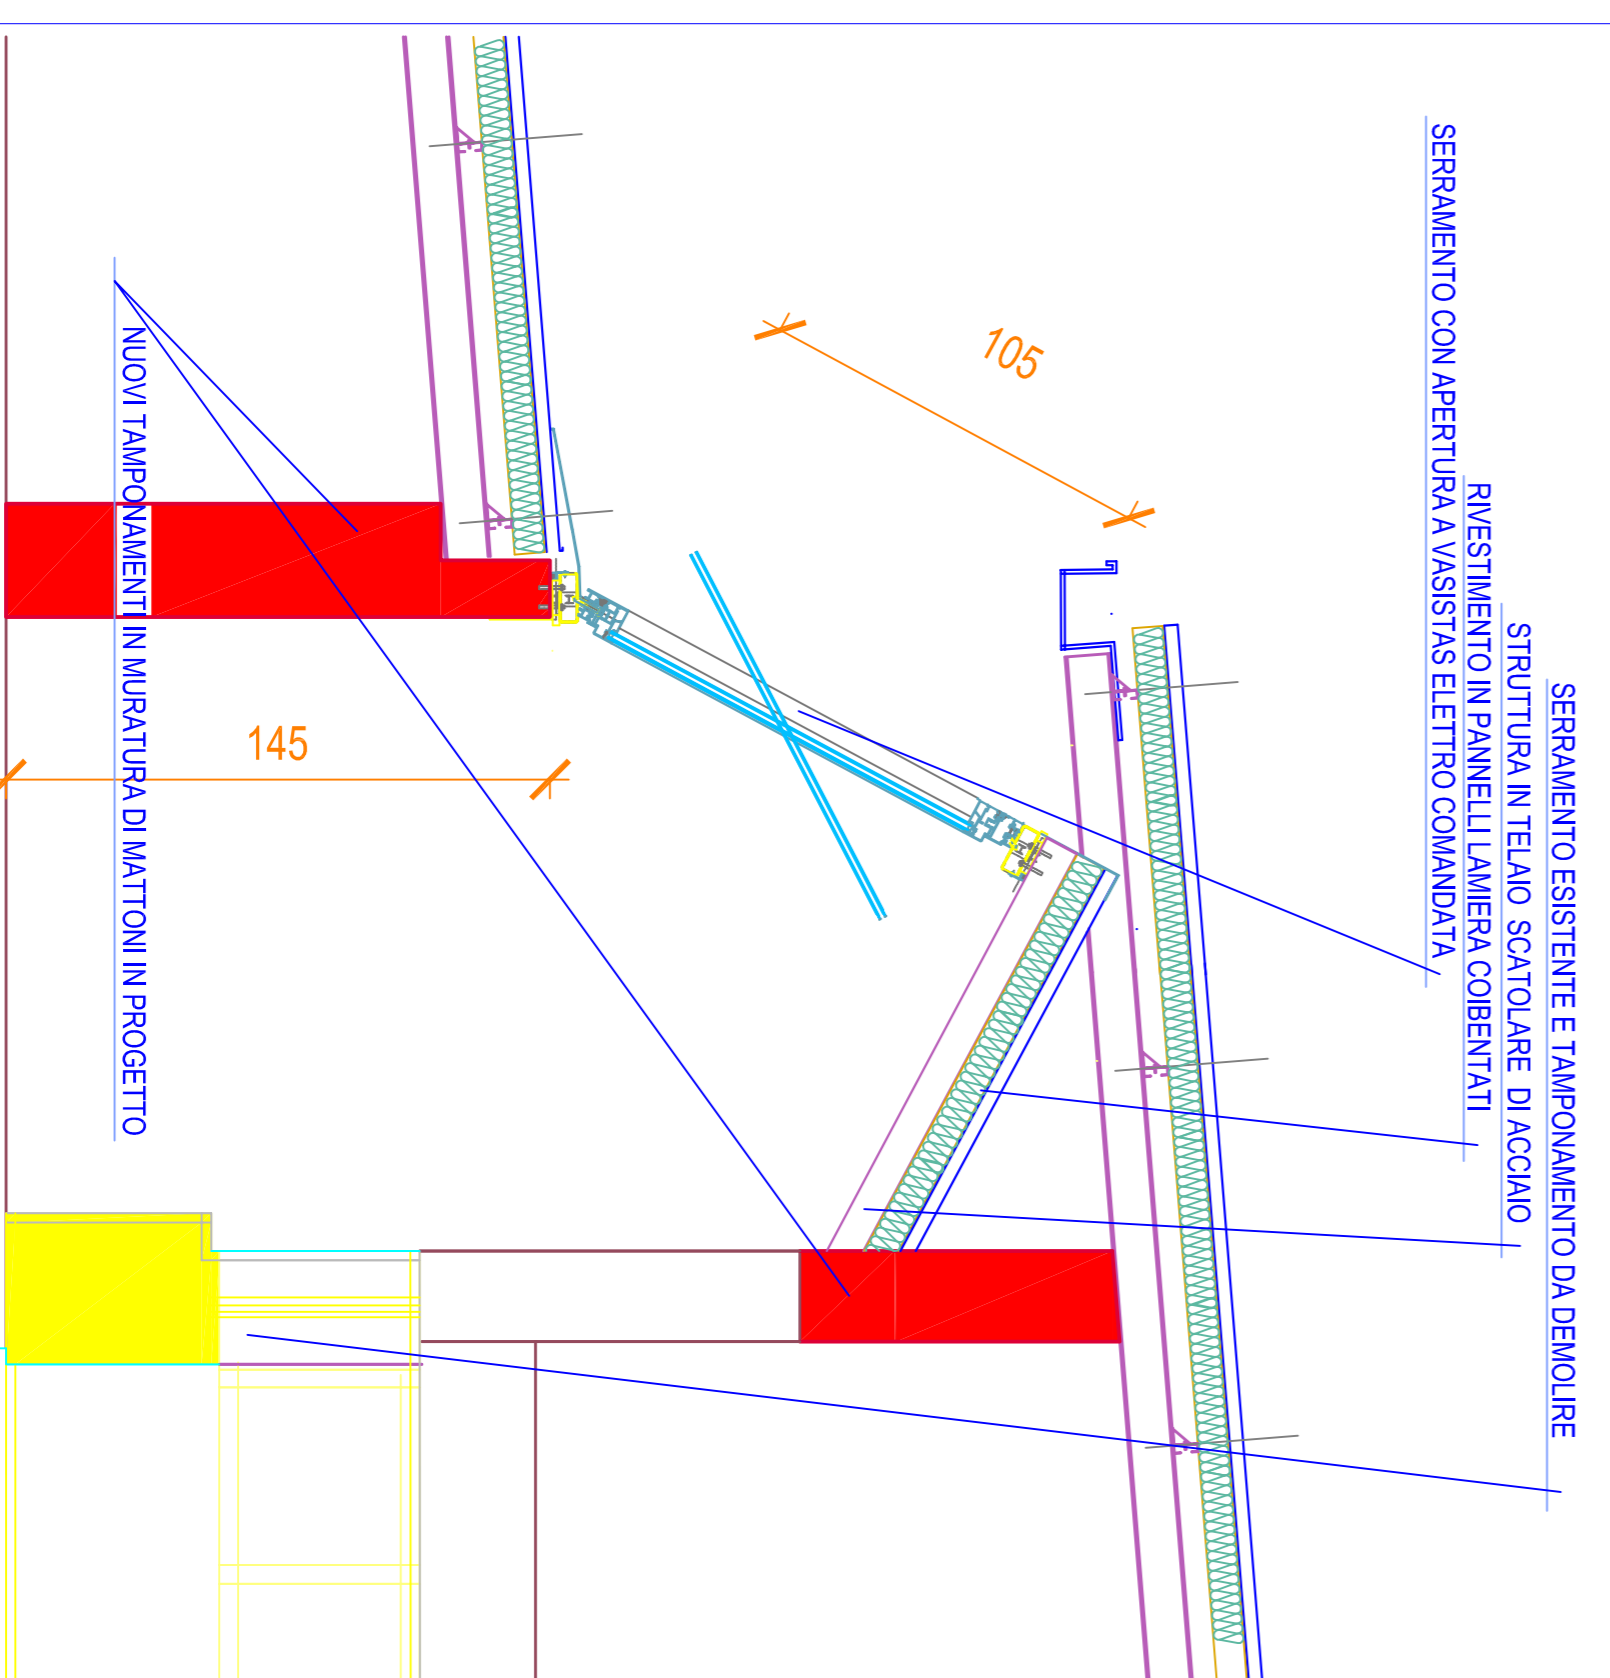

PIANTA DELLA COPERTURA IN PROGETTO
Scala 1:100

