



CITTÀ DI PIOVASCASCO
CITTÀ METROPOLITANA DI TORINO
SERVIZIO LAVORI PUBBLICI E MANUTENZIONE

IMMOBILE:
SCUOLA DELL'INFANZIA "RODARI"
Piazza Falcone/Borsellino n°6
PIOVASCASCO (TO)

PROGETTO DEFINITIVO-ESECUTIVO


Progetto di:
RIFACIMENTO E COIBENTAZIONE COPERTURA

Tav. 4	SITUAZIONE IN PROGETTO PROSPETTI	Scala 1: 100
------------------	-------------------------------------	--------------


IL PROGETTISTA
(Geom. Paolo LONGO)

IL RESPONSABILE DEL PROCEDIMENTO
(Arch. Alberto BODINATI)


PIOVASCASCO DICEMBRE 2017

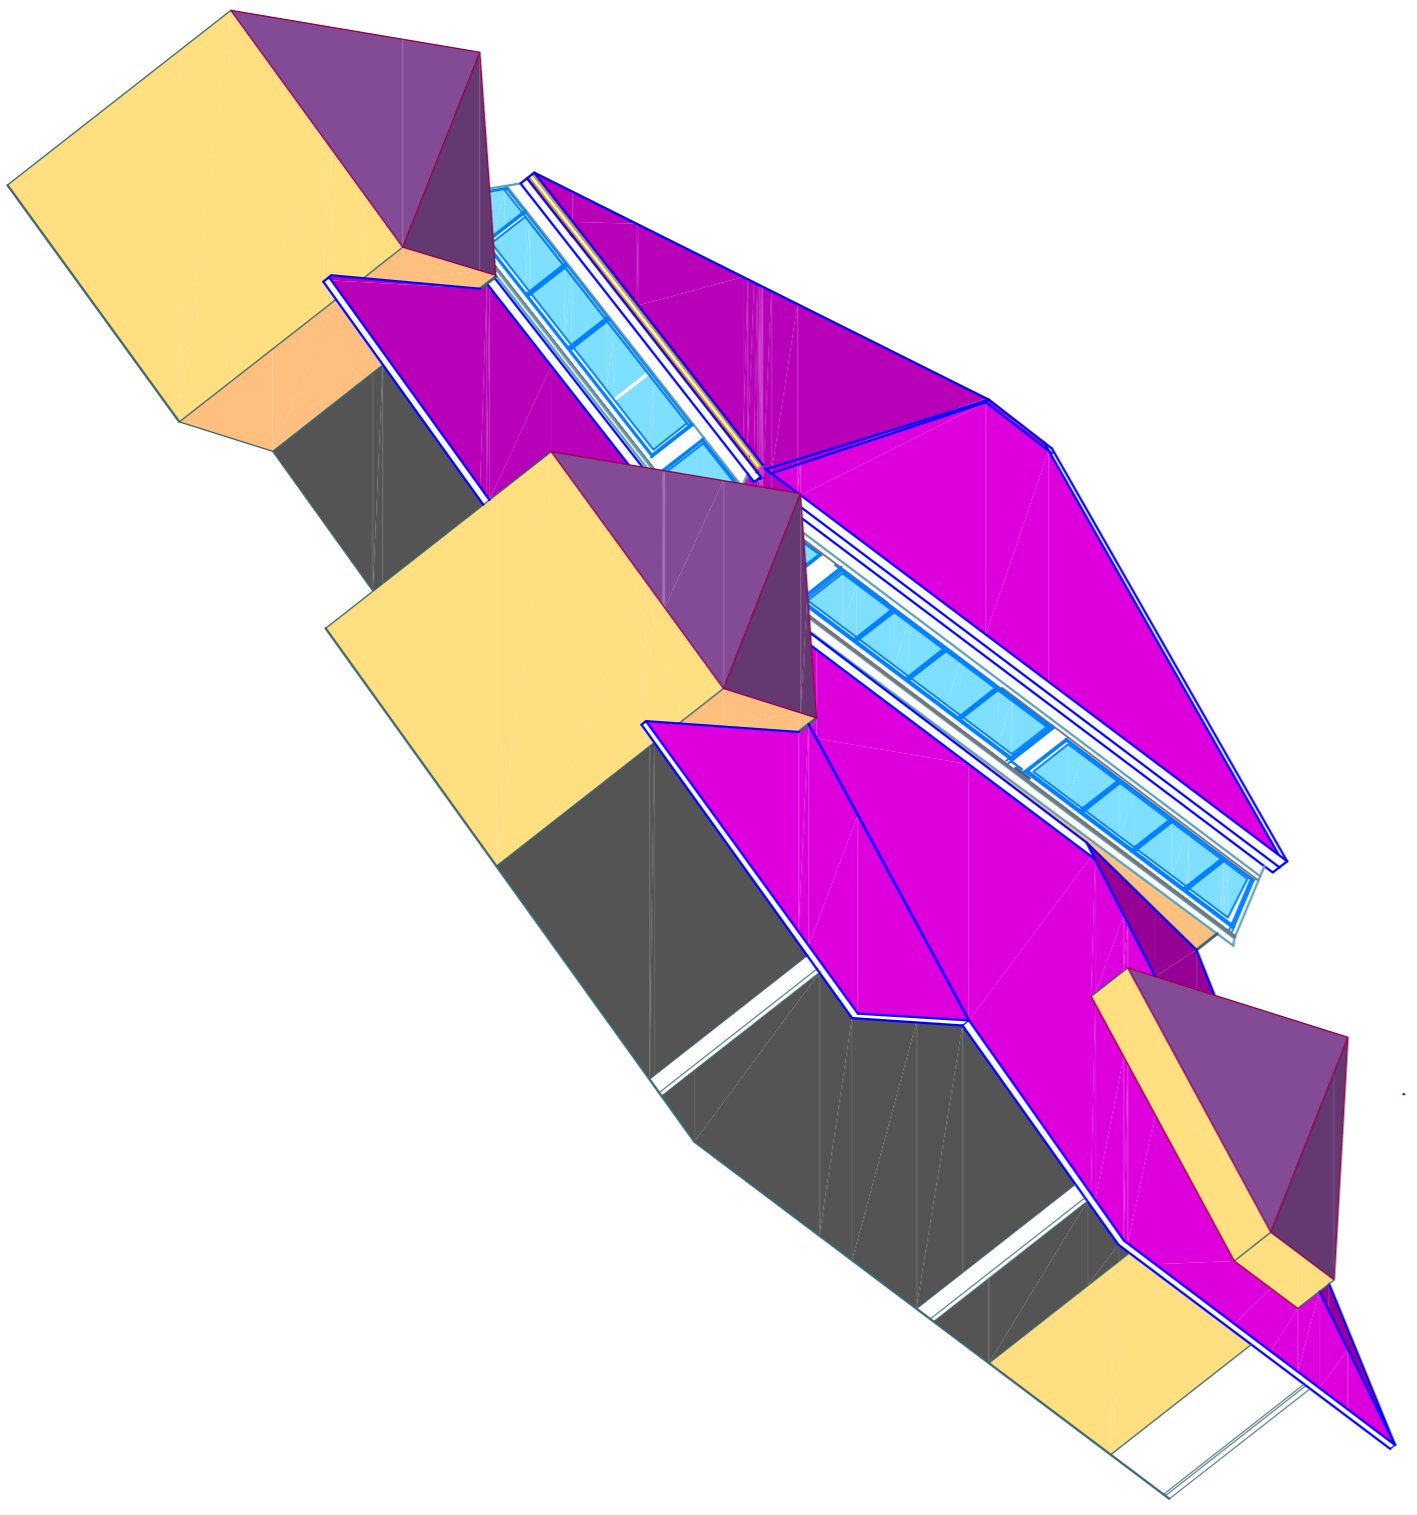


PROSPETTO SUD - OVEST

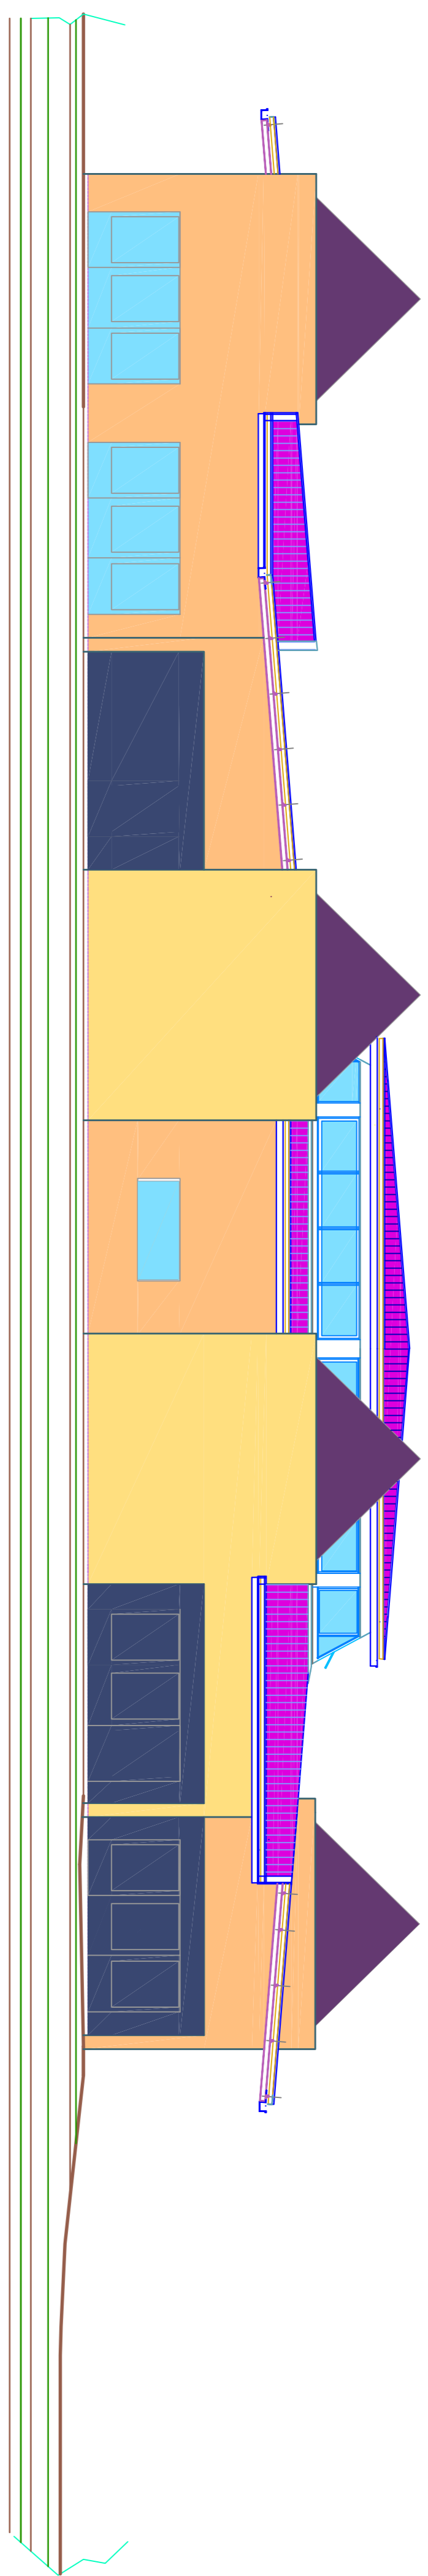

PROSPETTO NORD - EST

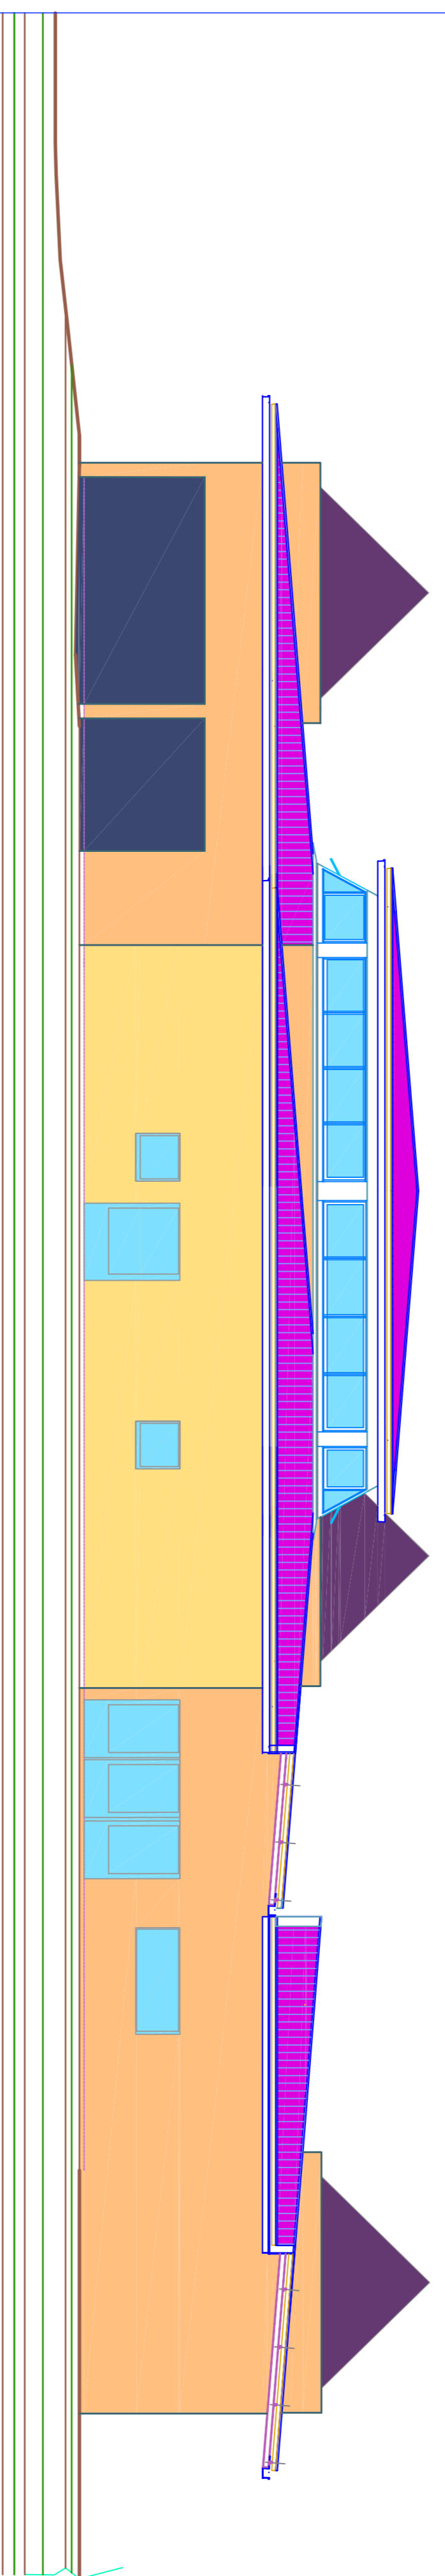

PROSPETTO SUD - EST

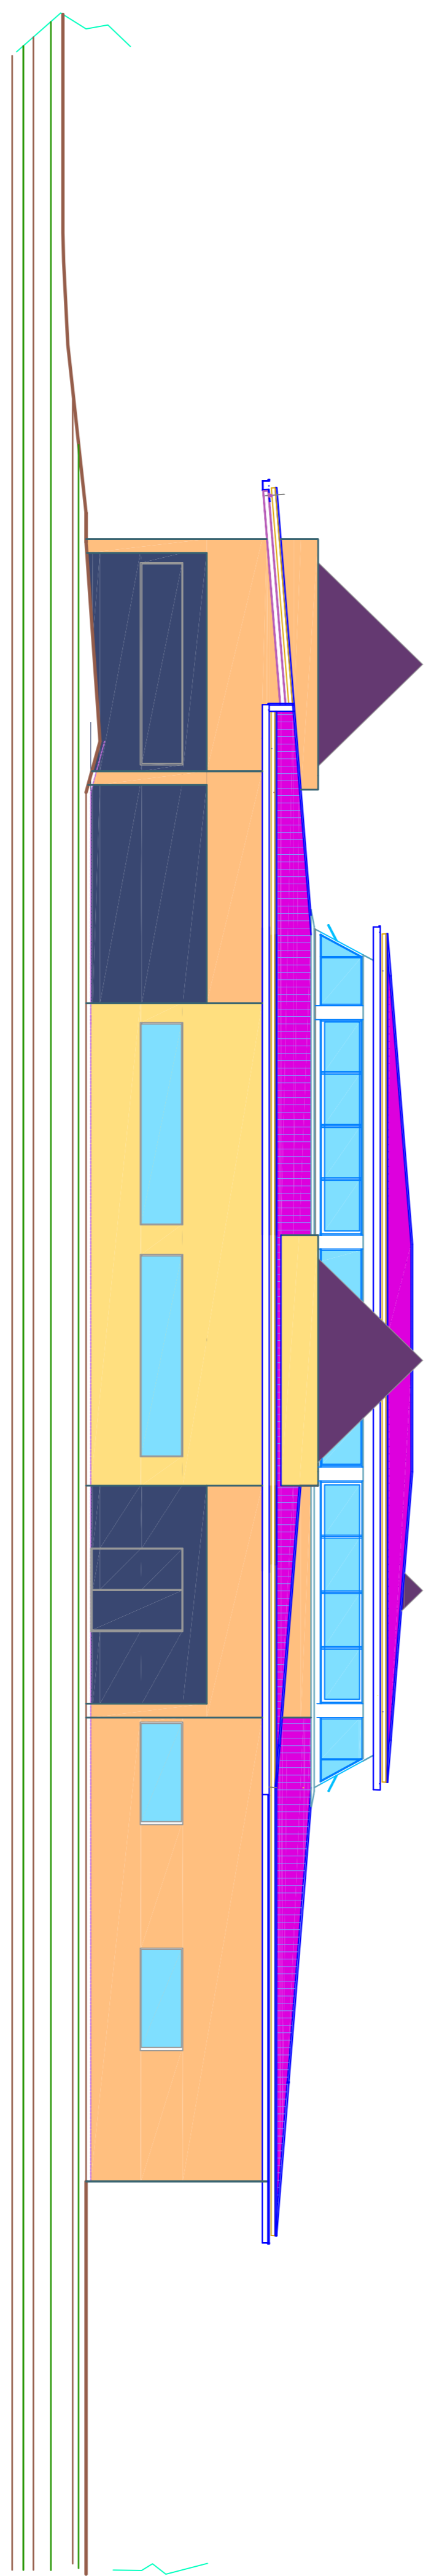

PROSPETTO NORD - OVEST

