



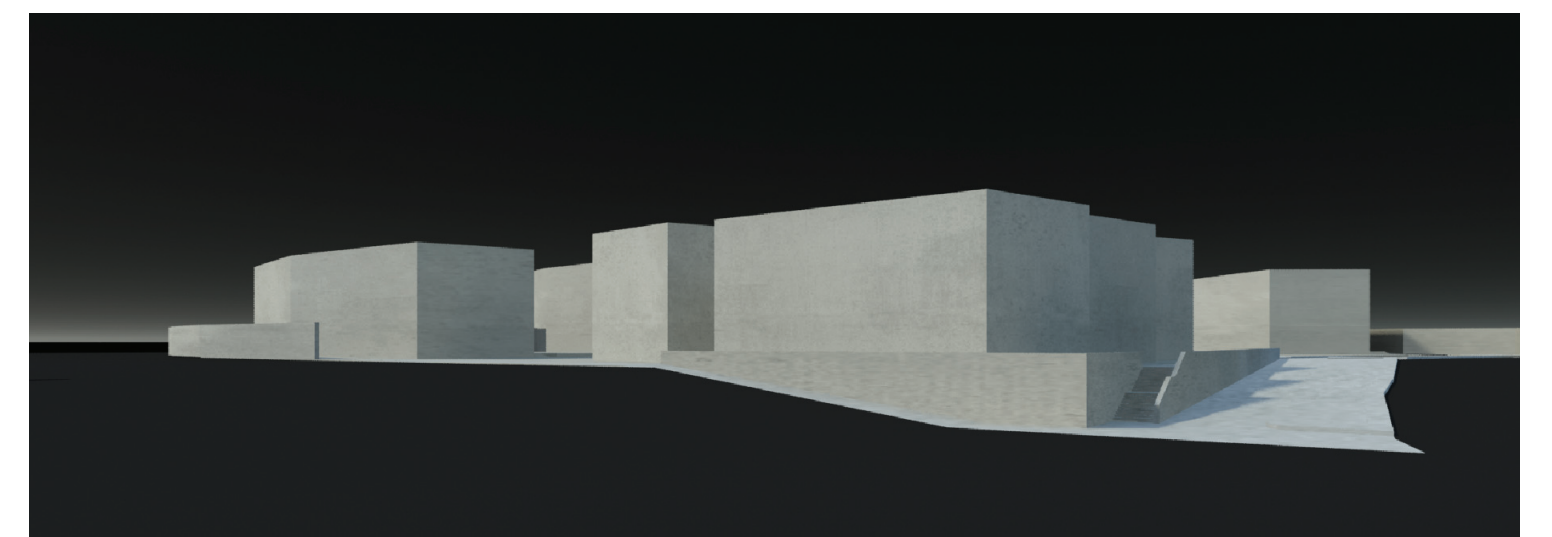

VISTA DEL MUNICIPIO



STUDI VOLUMETRICI

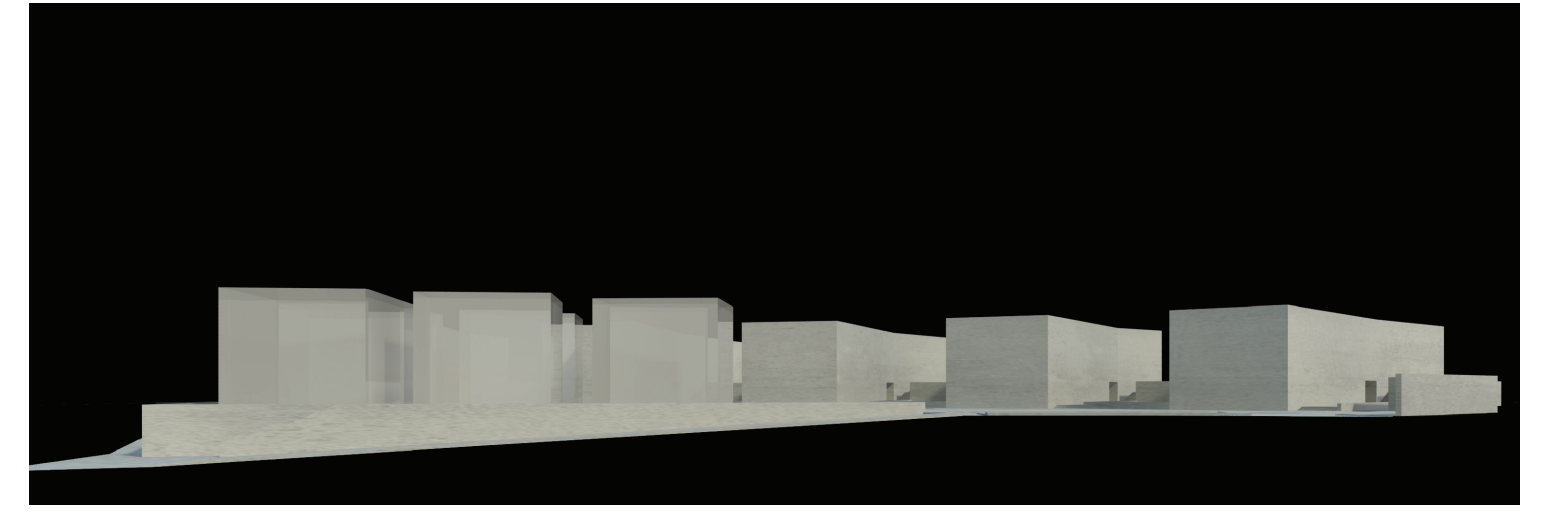

VISTA DELLE CORTI RESIDENZIALI



FOTOMONTAGGIO ZENITALE



PLANIMETRIA DEL SISTEMA - PRIMO PIANO scala 1/500

- 1. Centro biodiversità
- A1. Vuoto
- A2. Uffici
- A3. Direzione
- A4. Segreteria
- A5. Deposito
- A6. Conferenze
- A7. Laboratorio
- A8. Aule
- 2. Foresteria
- 3. Associazioni



VISTA DEL CENTRO DI BIO-DIVERSITA'