


Corografia, Scala 1:10.000

Area di proprietà comunale oggetto d'interesse

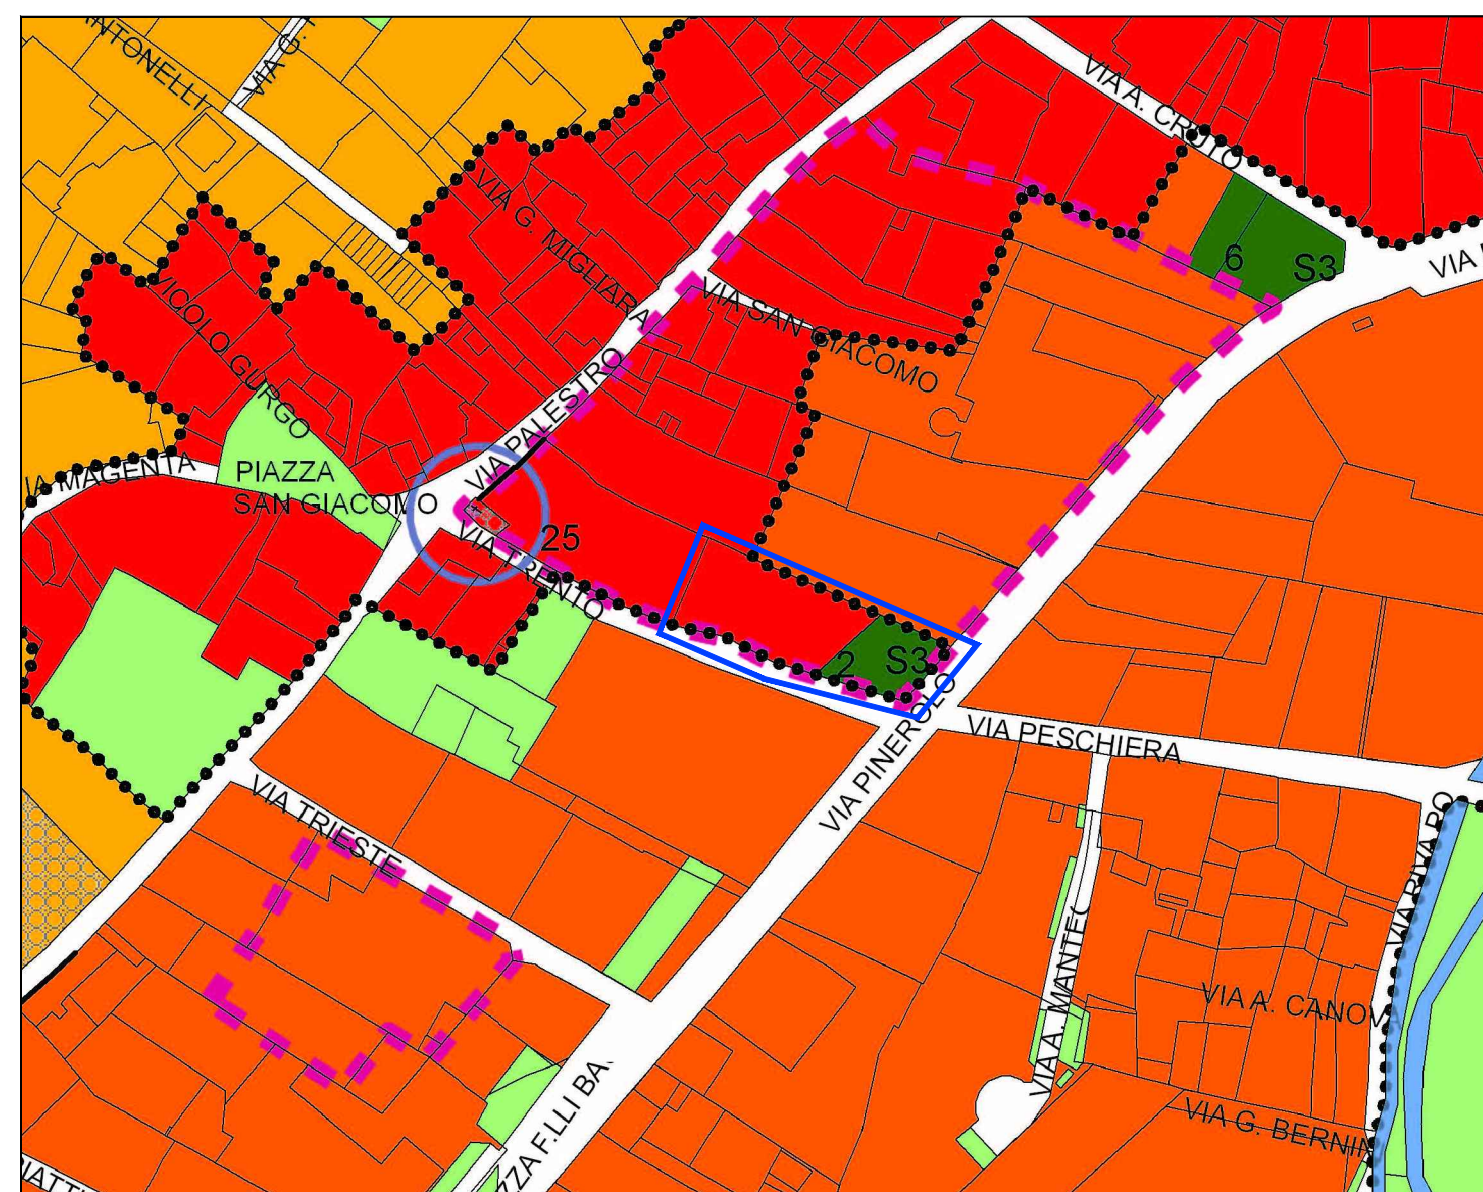


Estratto P.R.G.C., Scala 1:2.000  
 Variante Parziale del P.R.G.C. n°3 ex art. 17, comma 7°, L.R. n°56 / 77 e s.m.e.i.  
 Tav. P4b: Sviluppi della Revisione del PRGC relativi al territorio urbanizzato. Concentrico meridionale

Delimitazione aree soggette a convenzionamento      Centri storici (art. 20/4)  
 Limite delle aree normative      Servizi pubblici progetto (art. 20/20)  
 Area di proprietà comunale oggetto d'interesse



Ortofotocarta, Scala 1:2.000

Area di proprietà comunale oggetto d'interesse

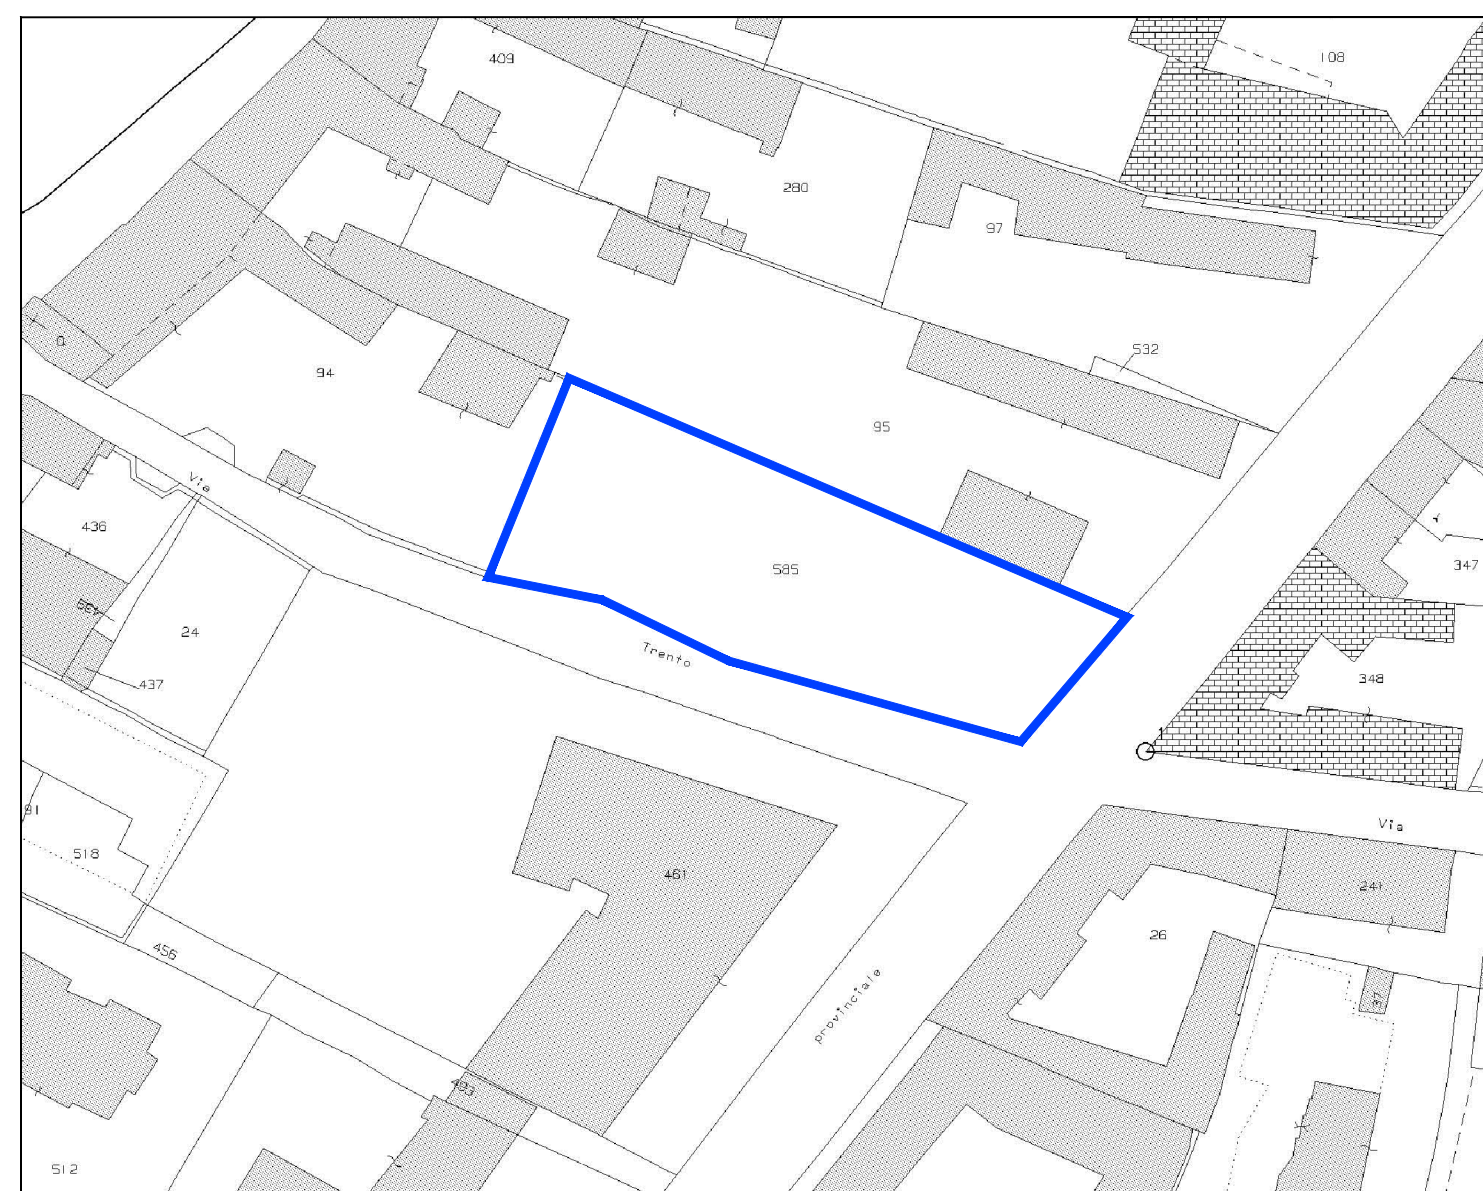

Estratto catastale - Scala 1:1.000  
 Foglio 23, particella 585

Area di proprietà comunale oggetto d'interesse

REGIONE PIEMONTE - CITTA' METROPOLITANA DI TORINO



CITTA' DI PIOSSASCO  
 Settore Lavori Pubblici e Manutenzione

SISTEMAZIONE A PARCHEGGIO PUBBLICO  
 DI UN'AREA DI PROPRIETA' COMUNALE  
 SITA ALL'INCROCIO DELLE VIE PINEROLO E TRENTO

**Progetto Esecutivo**

COROGRAFIA, ORTOFOTOCARTA  
 ESTRATTO P.R.G.C., ESTRATTO CATASTALE

**Responsabile del procedimento**

Arch. Alberto BODRITI

**Progettista**

Ing. Valter CAROSSO

**Collaboratori**

Arch. Ilaria CAVALETTO  
 Geom. Paolo TORCHIO  
 P.I. Emanuele TONARELLI

**TAVOLA 1**

**Data**

Luglio 2018

**Scale varie**