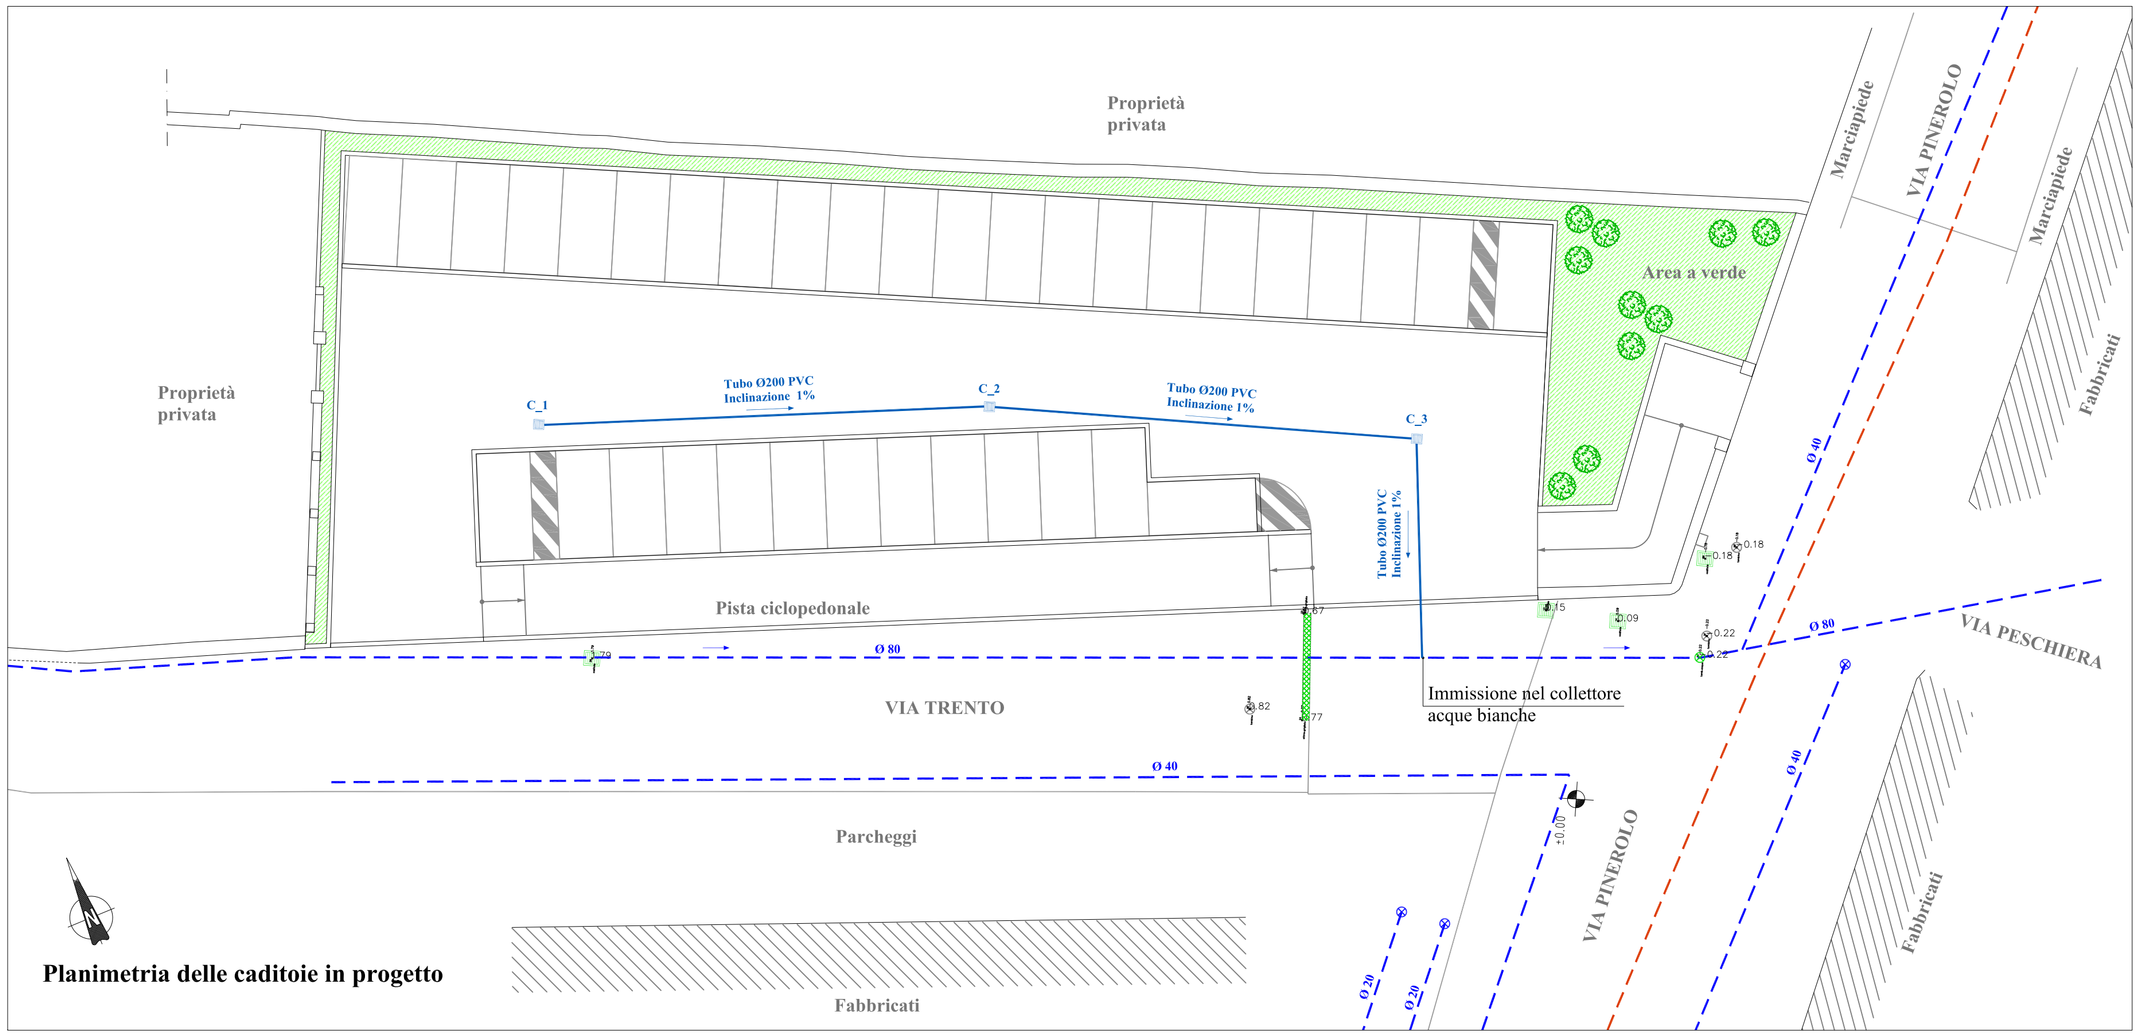

Planimetria delle caditoie in progetto

Legenda planimetria stato di fatto esistente

Simbolo	Descrizione
	Fognatura acque bianche - tombino esistente rilevato
	Fognatura acque bianche - tombino esistente non rilevato
	Tombino generico esistente rilevato
	Caditoia raccolta acque di pioggia rilevata
	Griglia raccolta acque di pioggia rilevata
	Fognatura acque bianche - tubazione esistente desunta da documentazione cartacea
	Fognatura acque miste - tubazione esistente desunta da documentazione cartacea

Legenda planimetria stato di progetto

Simbolo	Descrizione
	Caditoia raccolta acque di pioggia
	Allacciamento raccolta acque di pioggia - tubo PVC Ø20
C_n	Identificazione caditoie in progetto

SEZIONE DI SCAVO PER TUBO DIAM. 0.20

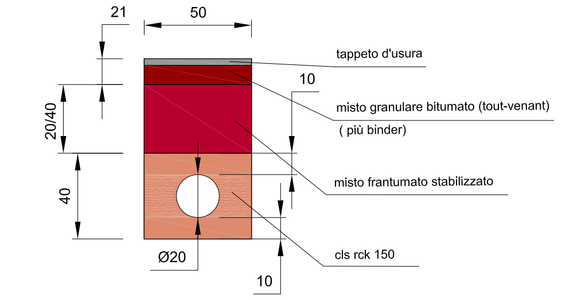

SEZIONE DI SCAVO PER TUBO DIAM. 0.16

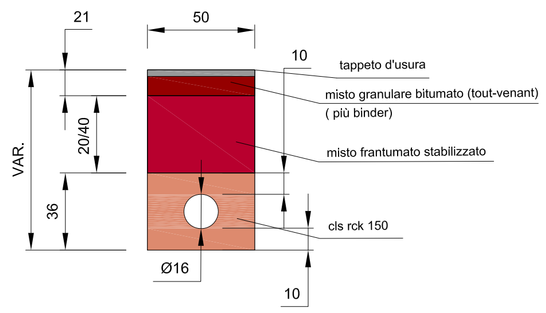

COMPONENTI PER SIFONE

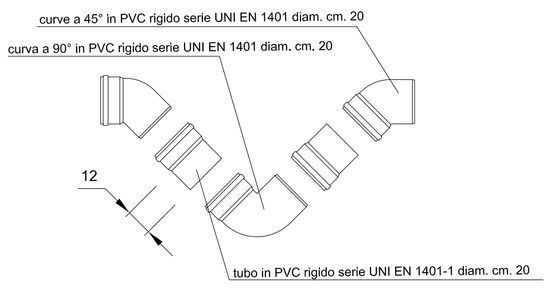

CHIUSINO IN GHISA SFEROIDALE PER POZZETTI D'ISPEZIONE CLASSE D 400 - KG. 97

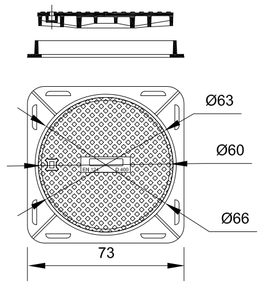

CHIUSINO IN GHISA SFEROIDALE CLASSE D 400 - KG. 39

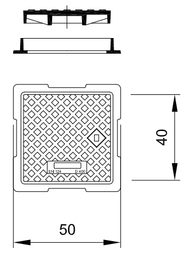

GRIGLIA IN GHISA SFEROIDALE CLASSE D 400 - KG. 33

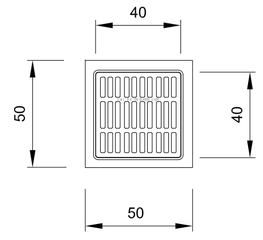

CADITOIA NON SIFONATA

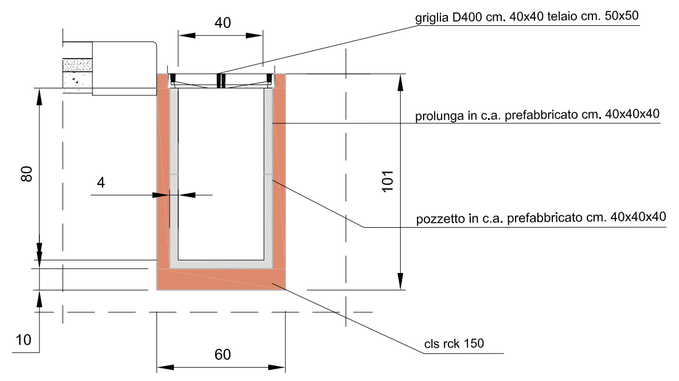

CADITOIA SIFONATA

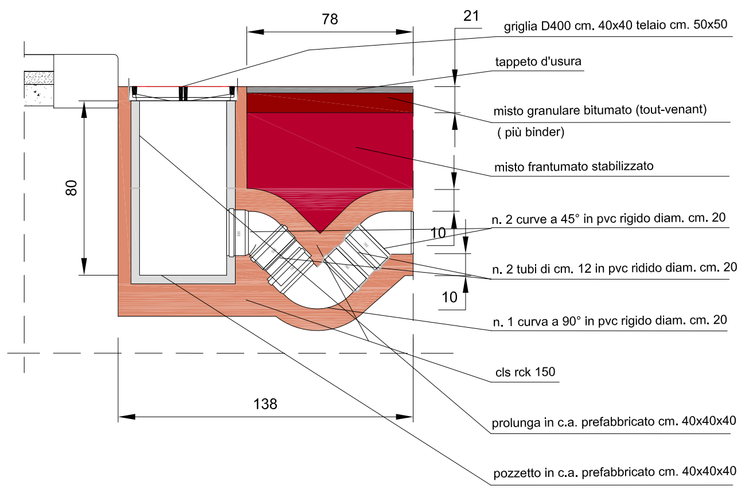

REGIONE PIEMONTE - CITTA' METROPOLITANA DI TORINO

CITTA' DI PIOSSASCO
Settore Lavori Pubblici e Manutenzione

SISTEMAZIONE A PARCHEGGIO PUBBLICO DI UN'AREA DI PROPRIETA' COMUNALE SITA ALL'INCROCIO DELLE VIE PINEROLO E TRENTO

Progetto Esecutivo

PLANIMETRIA CADITOIE E PARTICOLARI COSTRUTTIVI PER RACCOLTA ACQUE DI PIOGGIA

Responsabile del procedimento
Arch. Alberto BODRITI

Progettista
Ing. Valter CAROSSO

Collaboratori
Arch. Ilaria CAVALETTO
Geom. Paolo TORCHIO
P.I. Emanuele TONARELLI

TAVOLA 9

Data
Luglio 2018

Planimetria Scala 1:200 - Particolari Scala (grafiche)