

Committente: **COMUNE DI PIOSSASCO**
Provincia di Torino



Intervento: PROGETTO DEFINITIVO ED ESECUTIVO

LAVORI DI RISTRUTTURAZIONE PORZIONE DEL PALAZZO COMUNALE SU PIAZZA TEN. L. NICOLA



Progetto Territorio

Programmi complessi, progettazione urbanistica, progettazione architettonica

Sede legale via Dania 8 - 15076 Ovada - Alessandria -

Sedi operative :

15100 Alessandria - via Isonzo 11 tel. 0131.234221

15076 Ovada - P.zza XX settembre 53 tel. 0143.86389

e-mail progettoterritorio@libero.it

Elaborato: PROGETTO:

ABACO DEI SERRAMENTI

n.

C10

Scala :

1:20

Data:

GIUGNO 2018

Progettista

(timbro e firma)

Committente

(timbro e firma)

Il presente elaborato è di proprietà esclusiva dello studio PROGETTO TERRITORIO ed è vincolato alle leggi sulla proprietà letteraria. Ne è vietata, per qualsiasi motivo, la riproduzione e/o consegna a terzi senza esplicito consenso dei suddetti.

A

A2.1

A2.2

A2.3

A2.4

A2.5

A2.6

A2.7

A1.1

A1.2

A1.3

A1.4

A1.5

A1.6


A1.7

PALAZZOMUNICIPALE

+4.40

+4.43

2.42

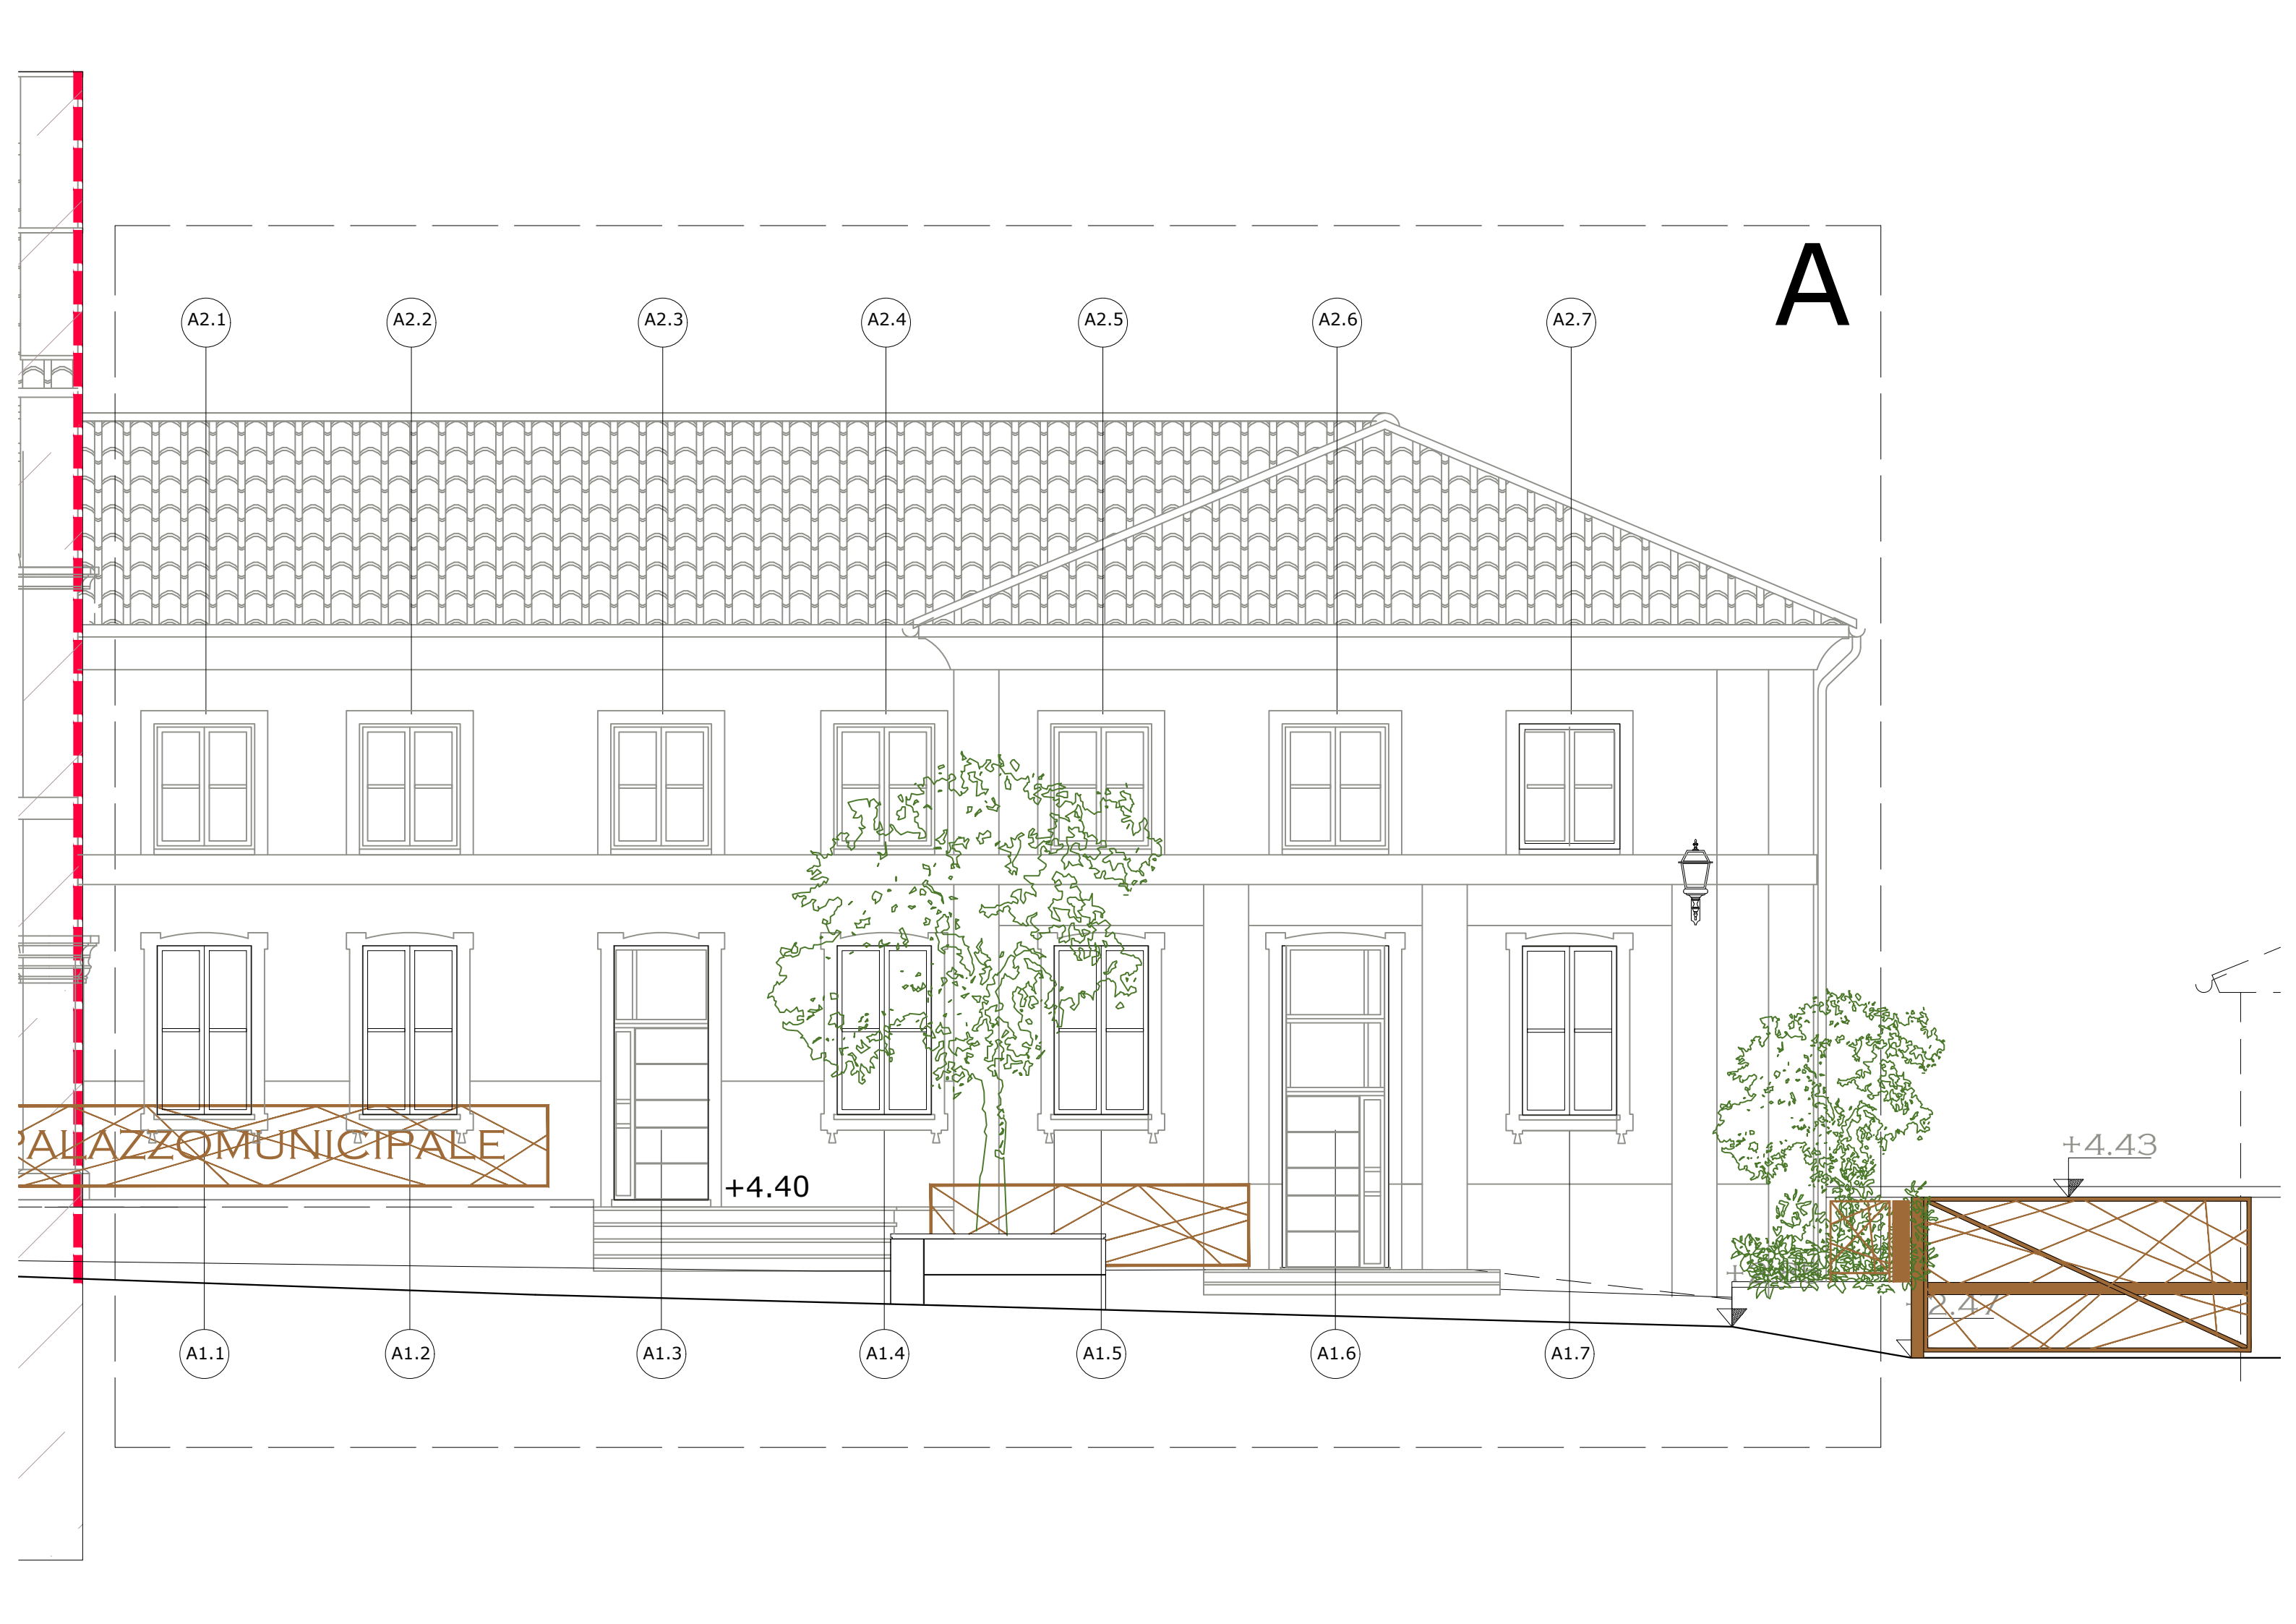


B

B2.1

+4.43

+2.47

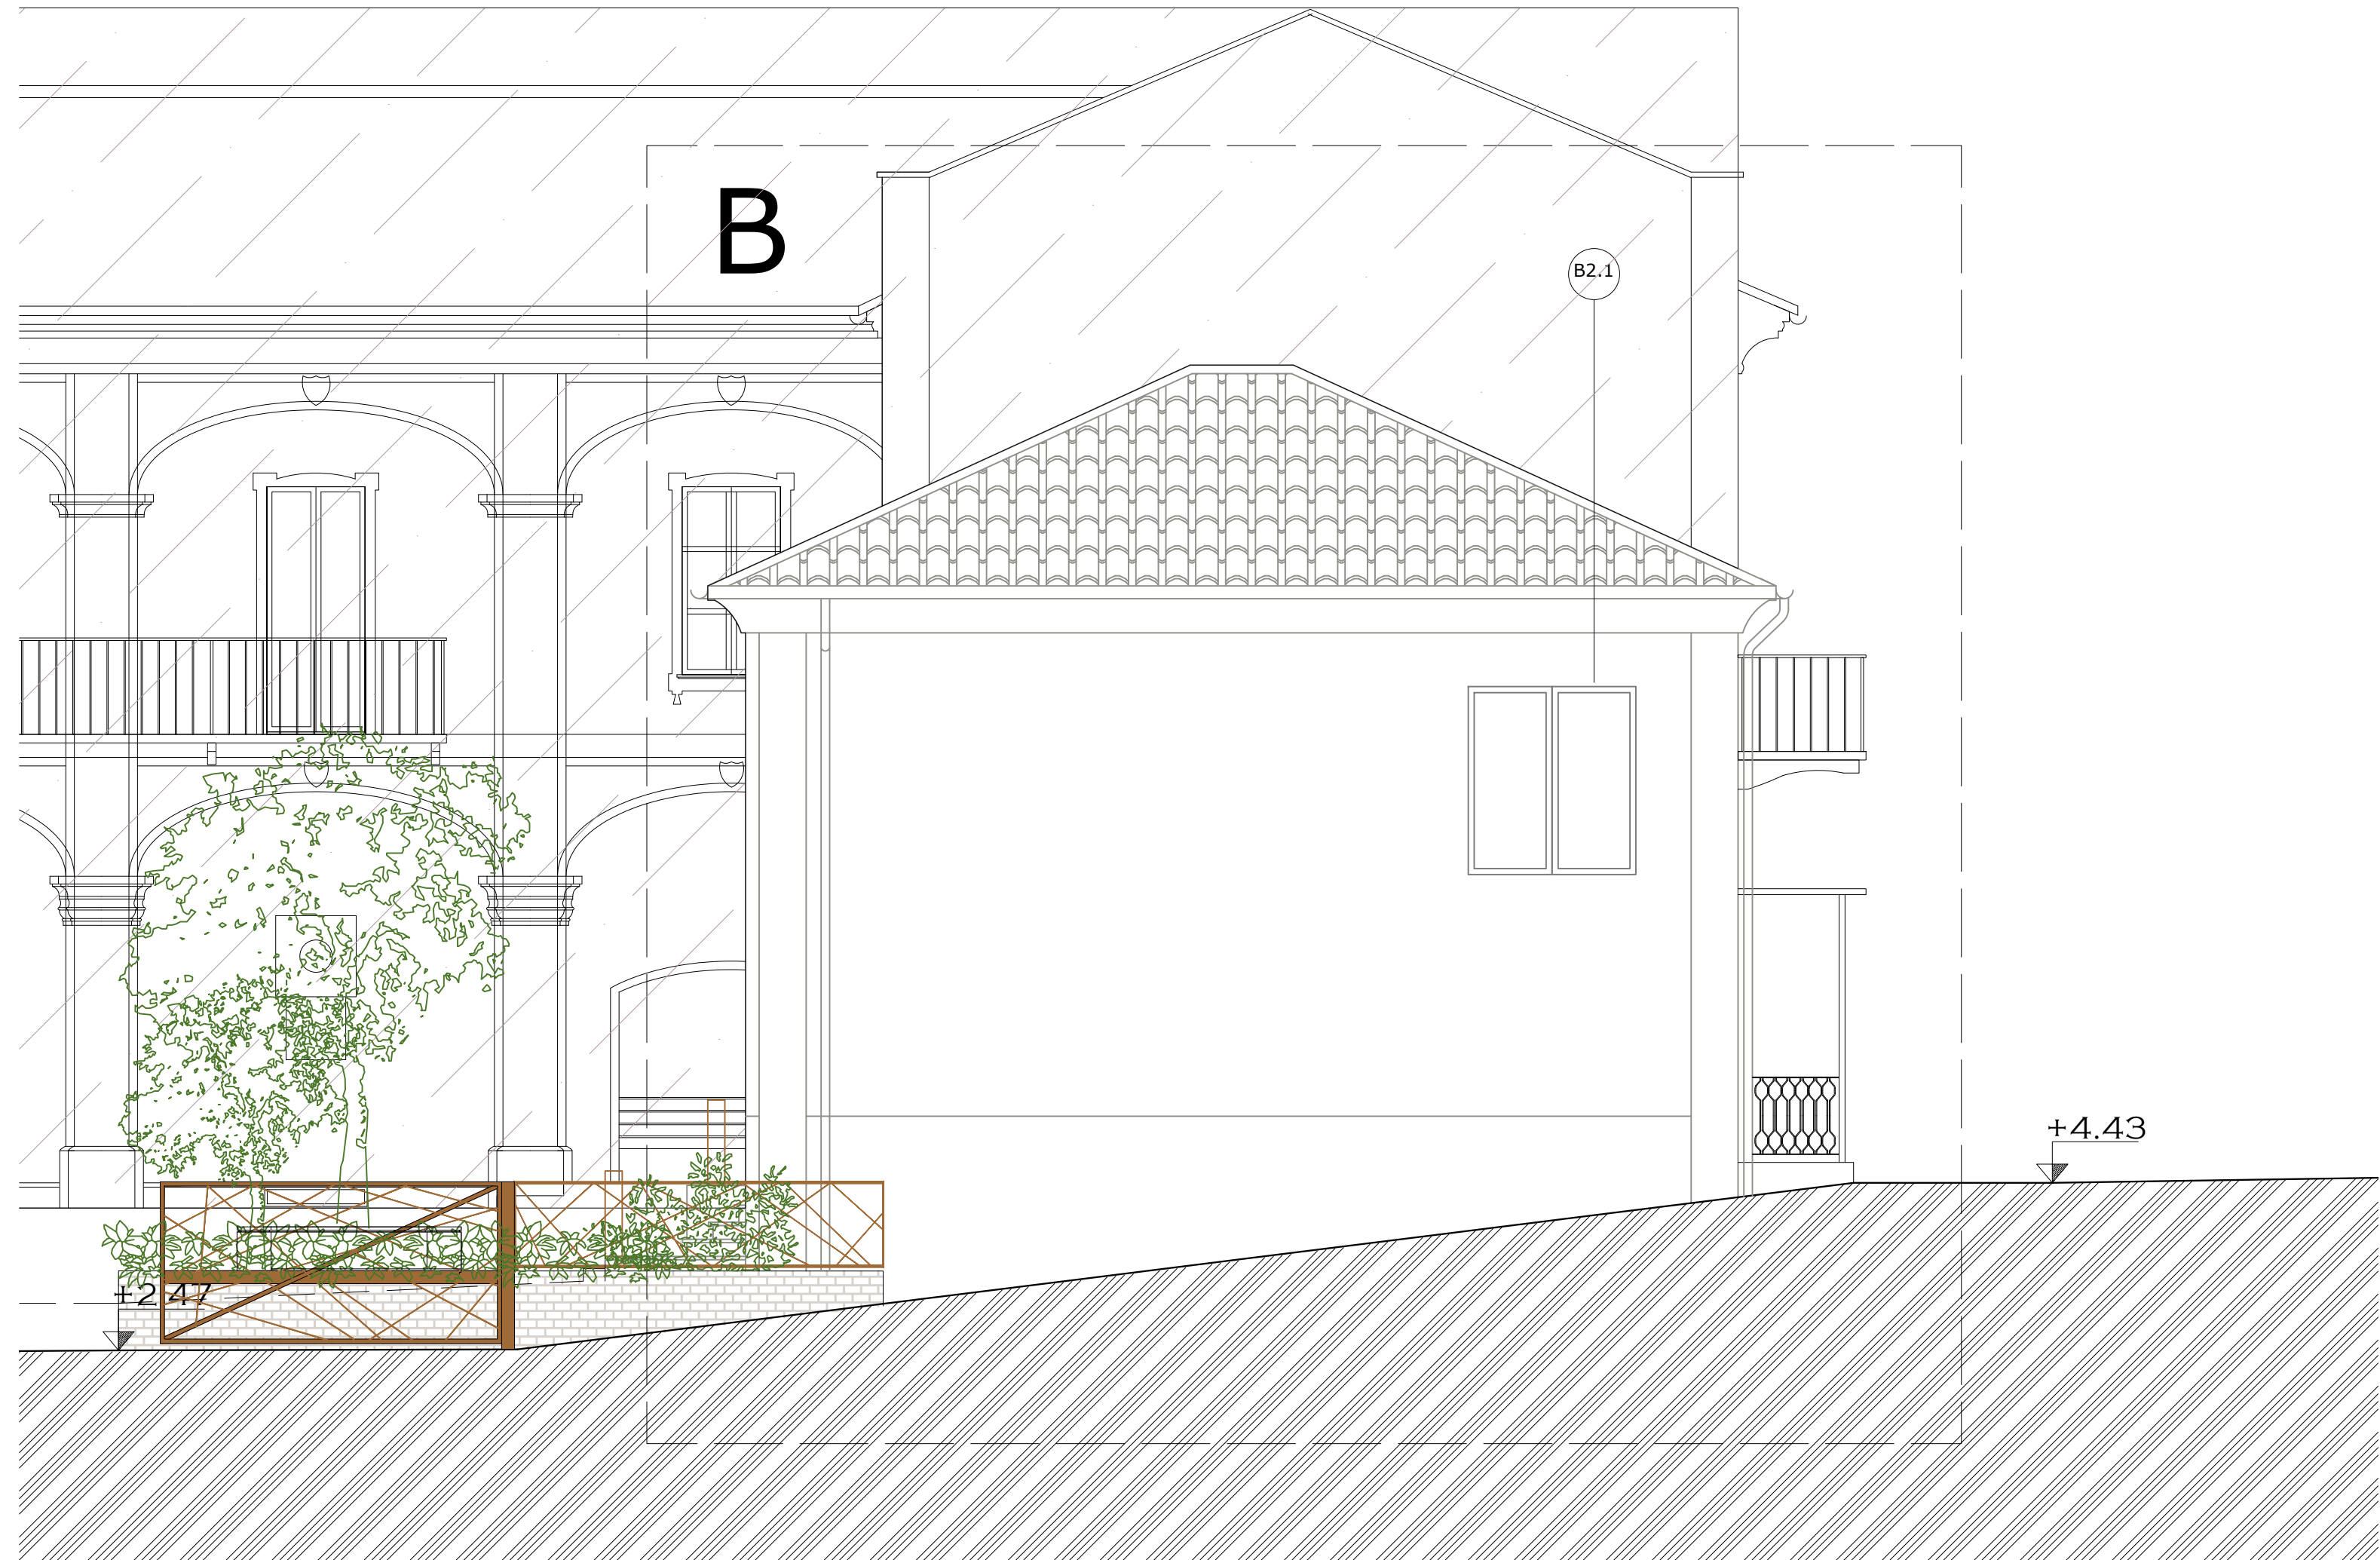

C

C2.1

C2.2



C2.3

C2.4


C2.5

C2.6

finestra

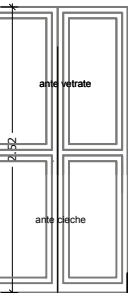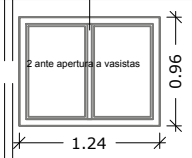


+4.52

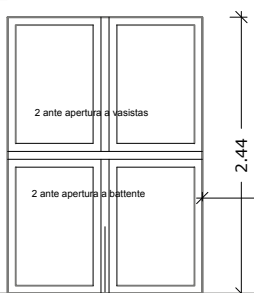


C1.2

3.86

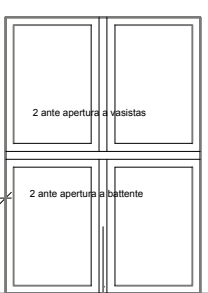

C1.3

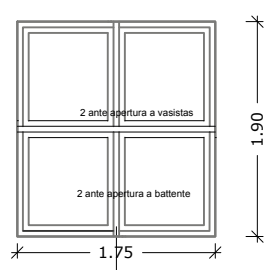

C1.4

+4.45




PIANO TERRA - FINESTRA

serramento in pvc con vetrocamera di sicurezza
3, pvb 3, 15, 3pvb 3 - colore avorio da campionare

SERRAMENTO
CARATTERISTICHE

Tipologia:
Materiale:
Coloritura:
Grate di protezione:
Sistema di oscuramento

2 ante apribili a battente e vasistas
pvc
colore avorio da campionare
disgiunte dal serramento e infisse nella muratura
tendaggi interni

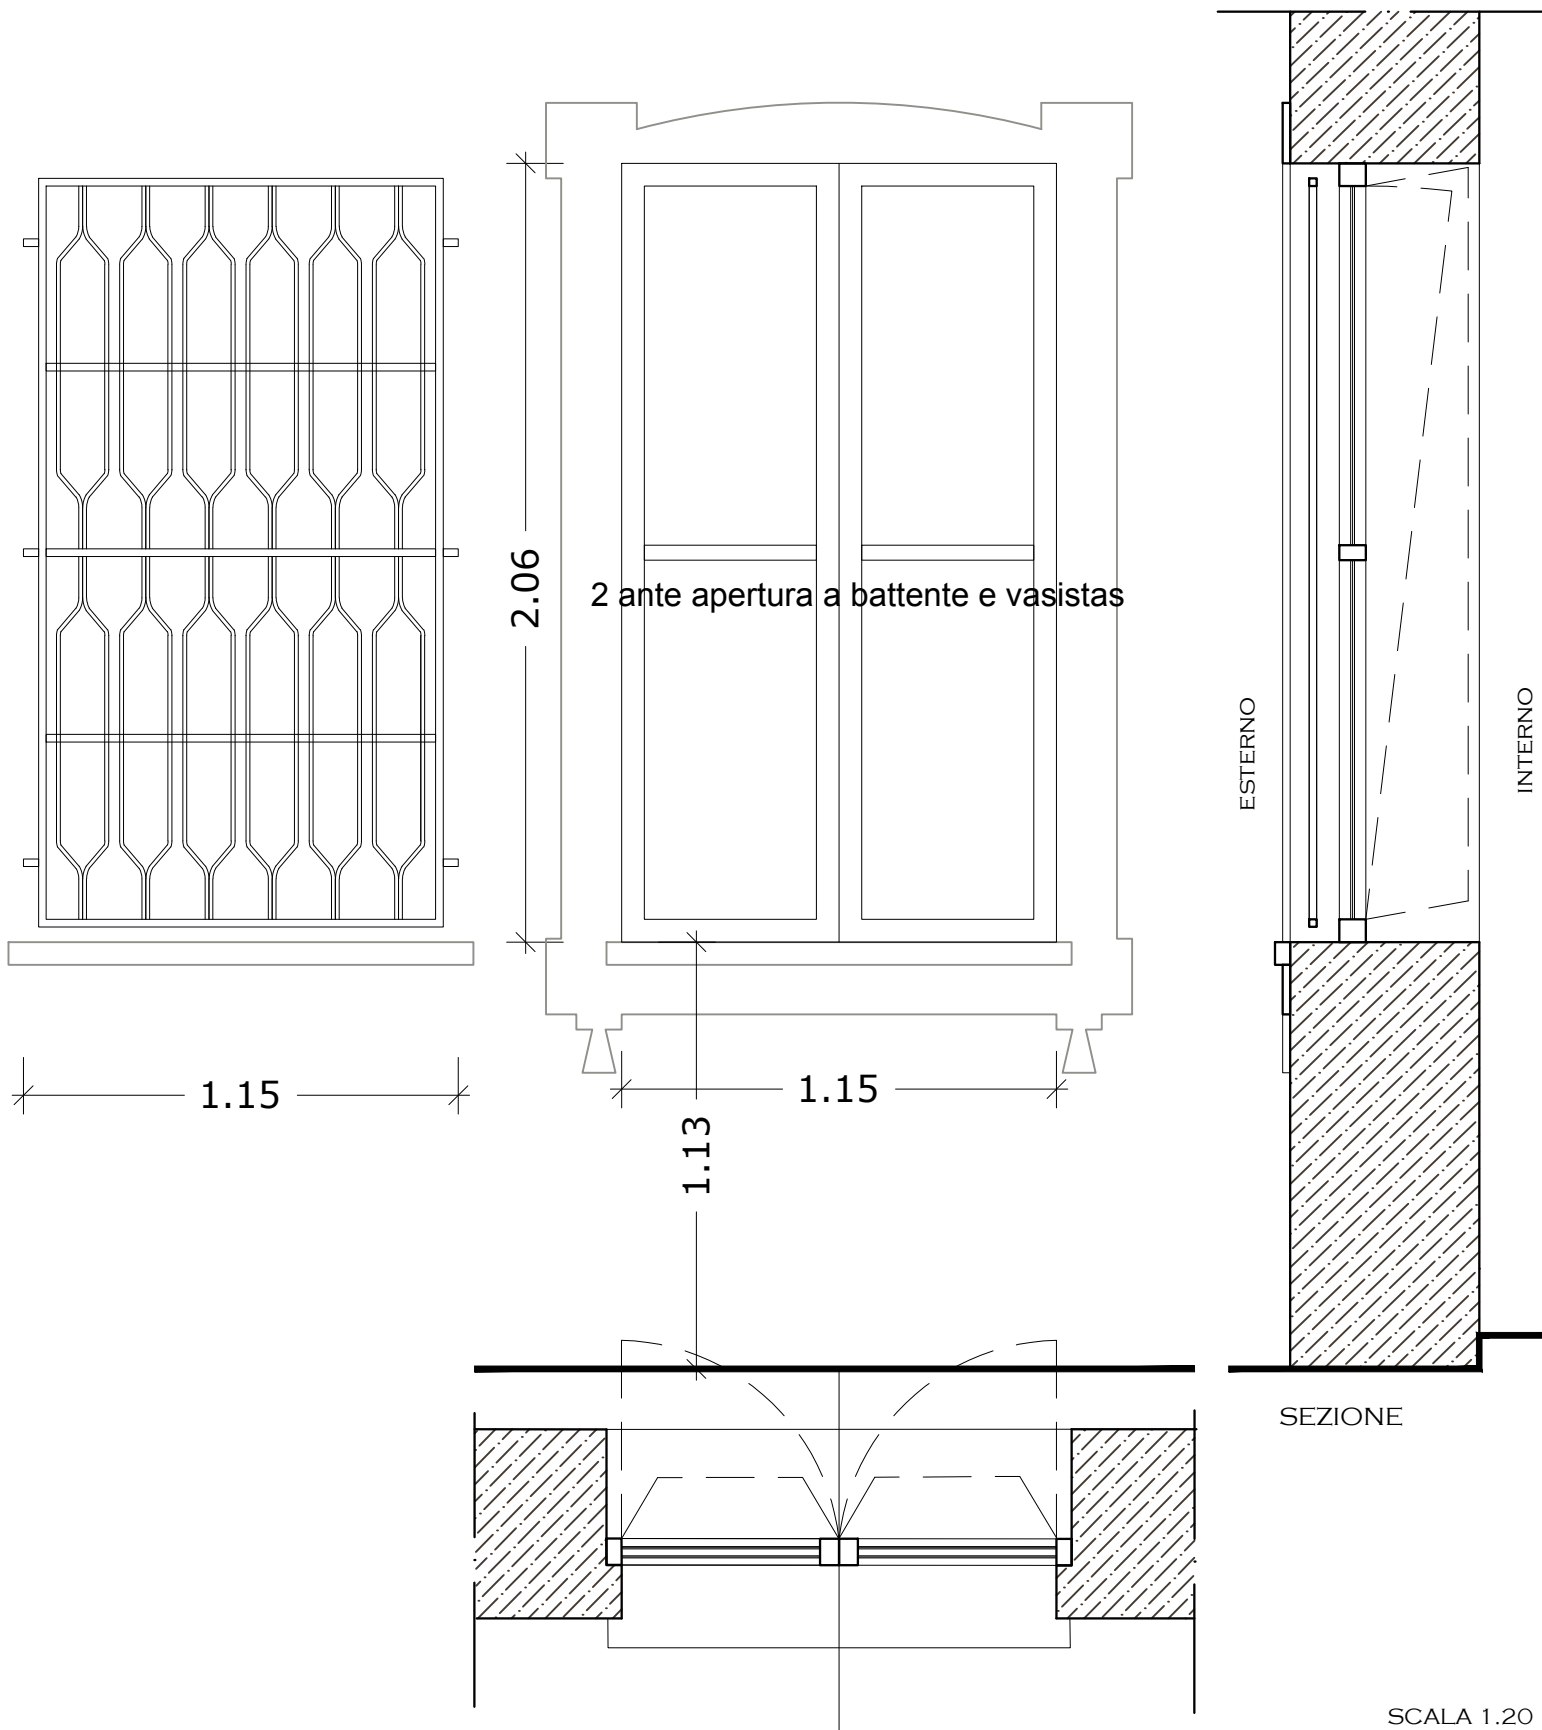

SEZIONE


PIANO TERRA - FINESTRA

serramento in pvc con vetrocamera di sicurezza
3, pvb 3, 15, 3pvb 3 - colore avorio da campionare

SERRAMENTO
CARATTERISTICHE

Tipologia:
Materiale:
Coloritura:
Grate di protezione:
Sistema di oscuramento

2 ante apribili a battente e vasistas
pvc
colore avorio da campionare
disgiunte dal serramento e infisse nella muratura
tendaggi interni

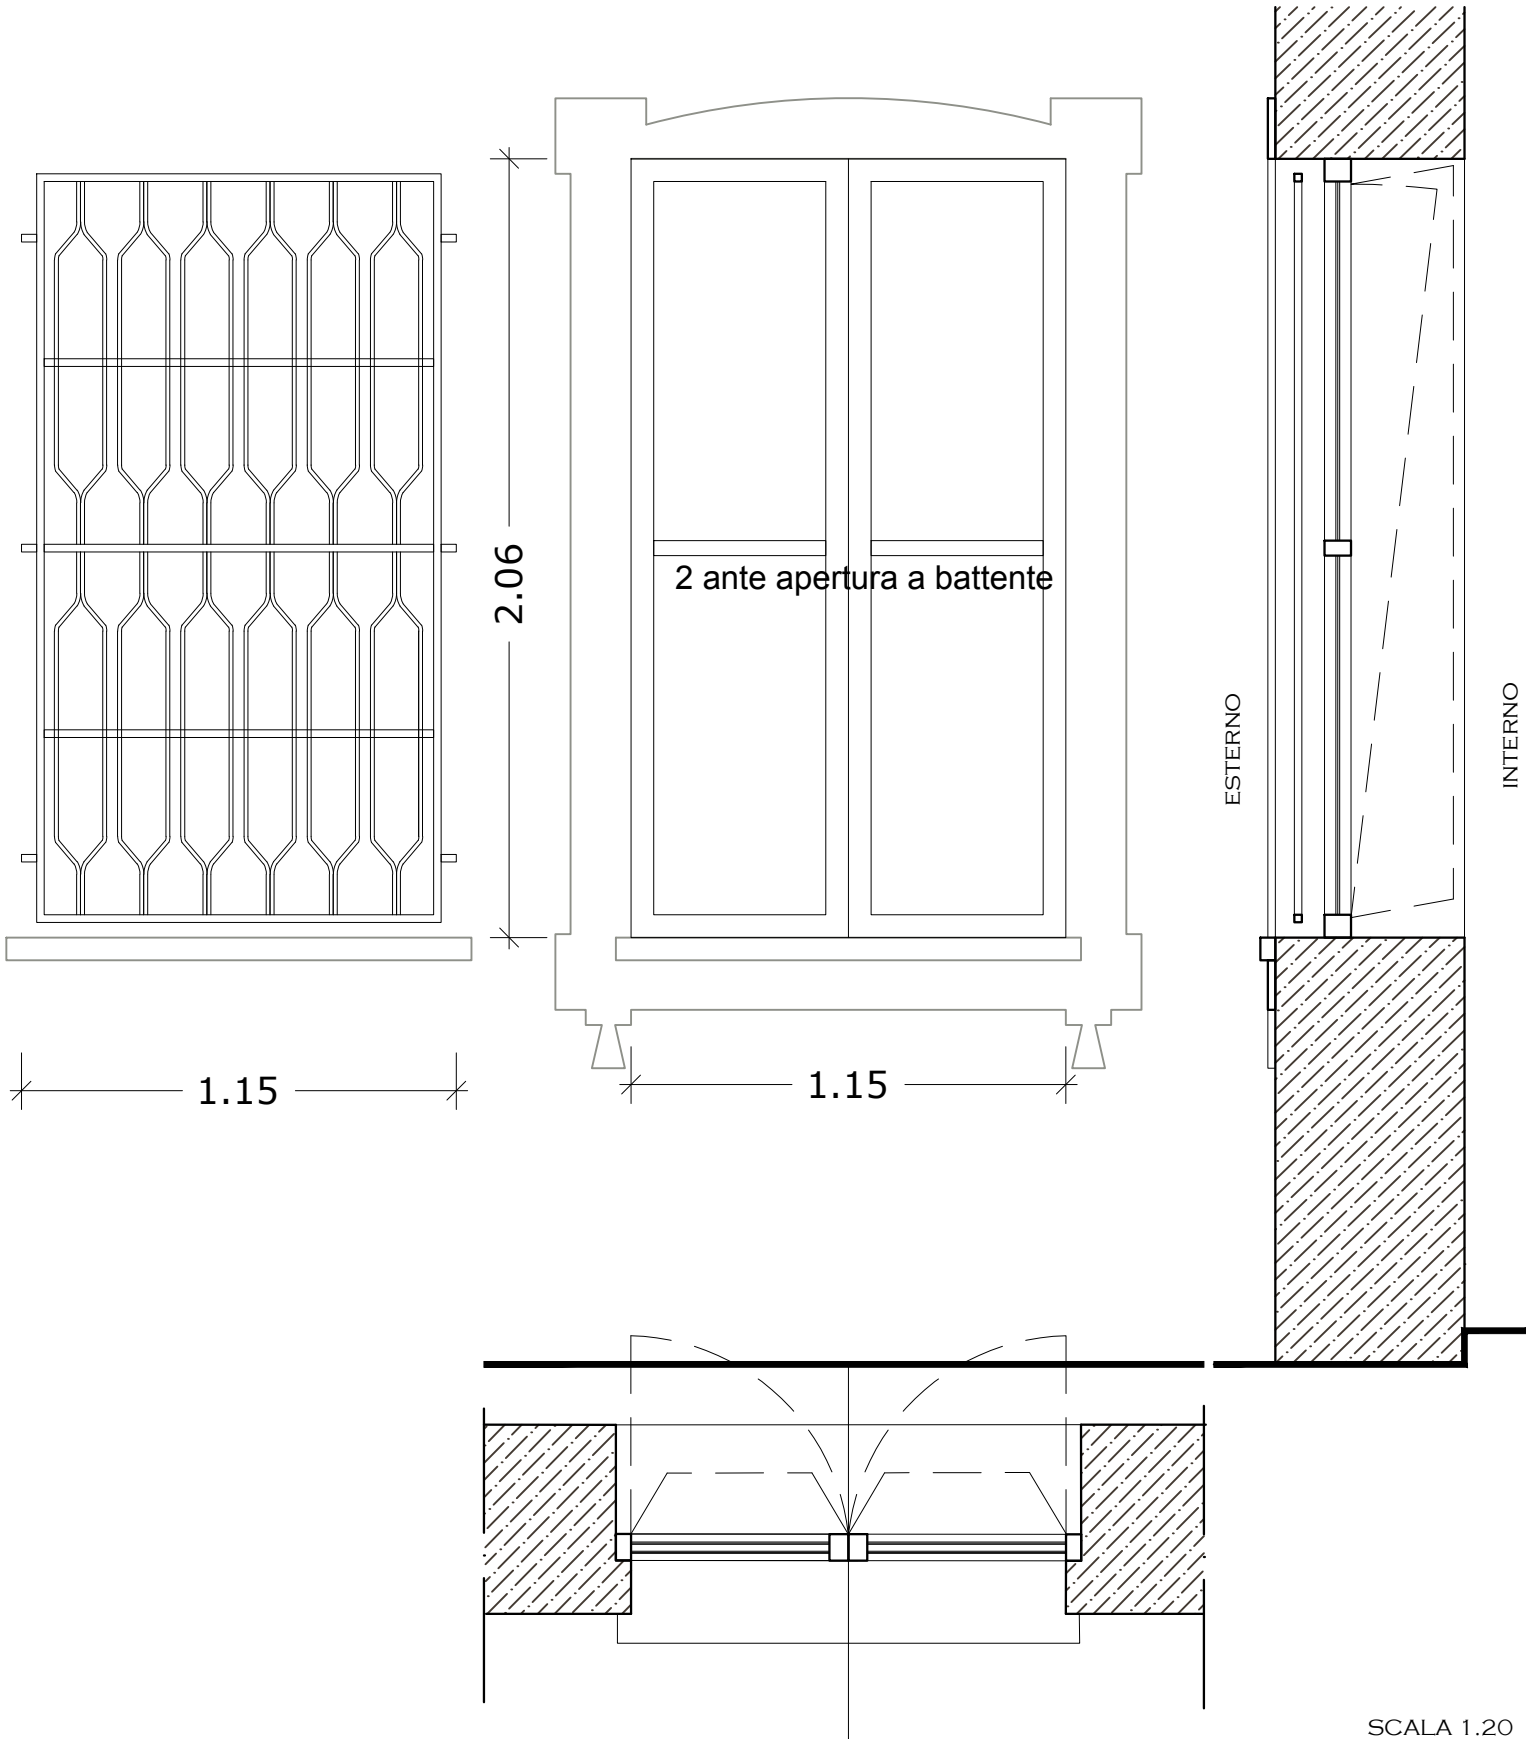

SERRAMENTO
CARATTERISTICHE

Tipologia:


Materiale:

Coloritura:


Grate di protezione:

Sistema di oscuramento


2 ante apribili a battente (90+30 senso di apertura verso l'esterno) con maniglione antipanico
materiale del rivestimento da definirsi (compatibile con la restante parte del serramento)
colore avorio da campionare
infisse nella muratura a 2 ante apribili verso l'interno
non necessario

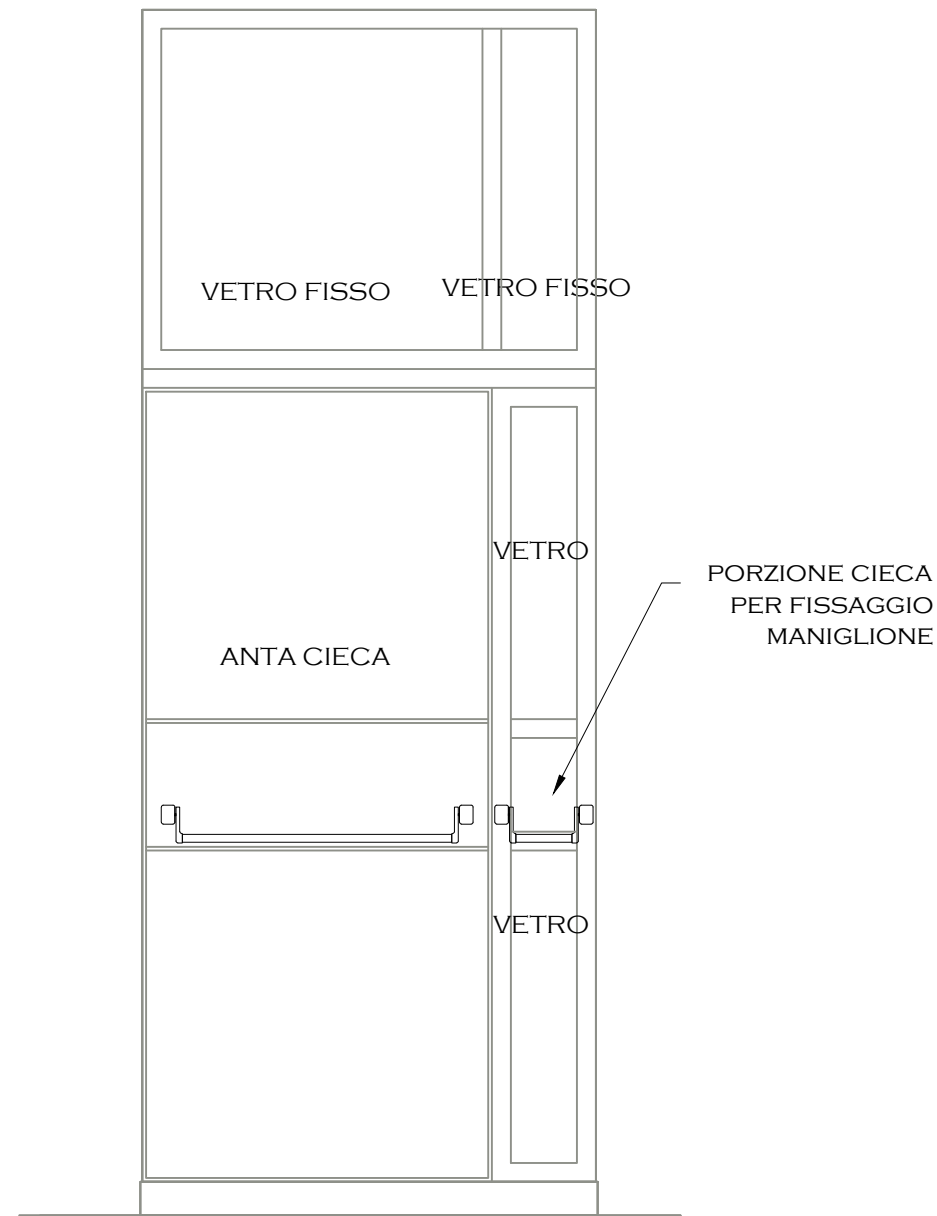


PROSPETTO LATO INTERNO

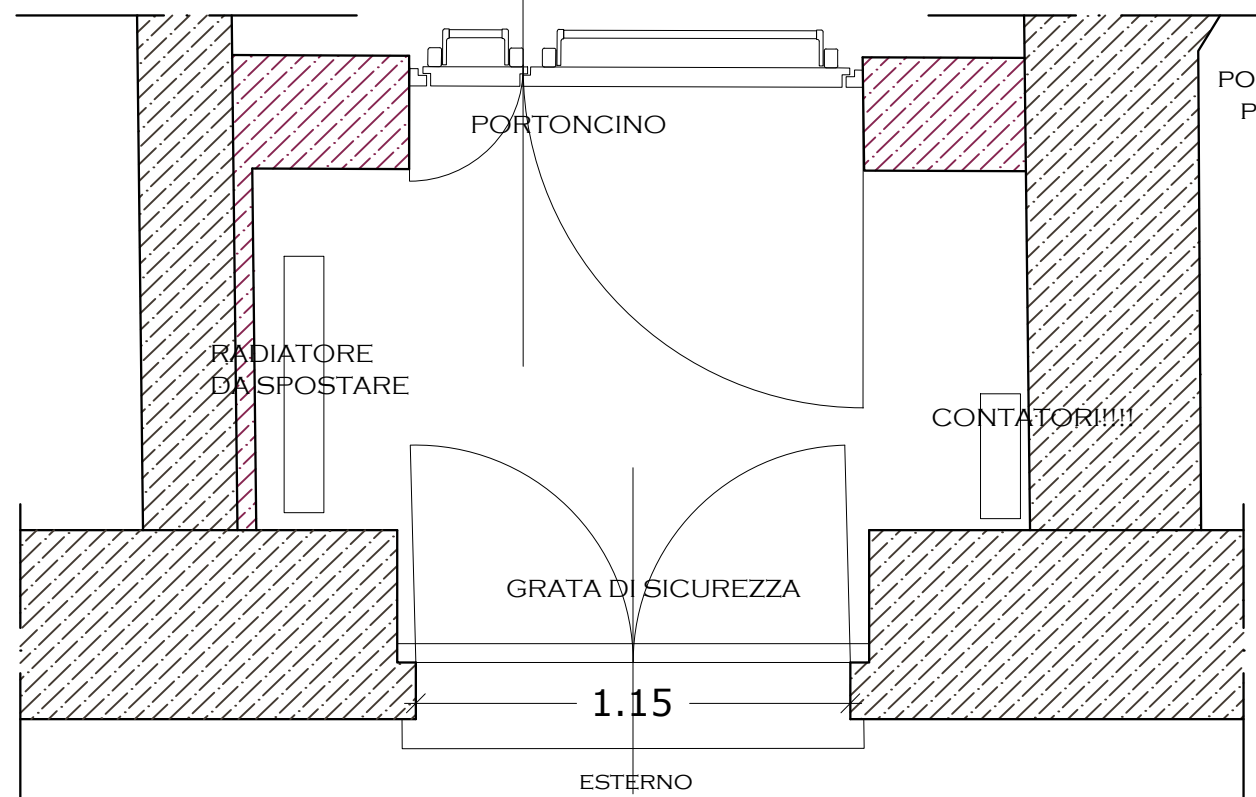

ESTERNO

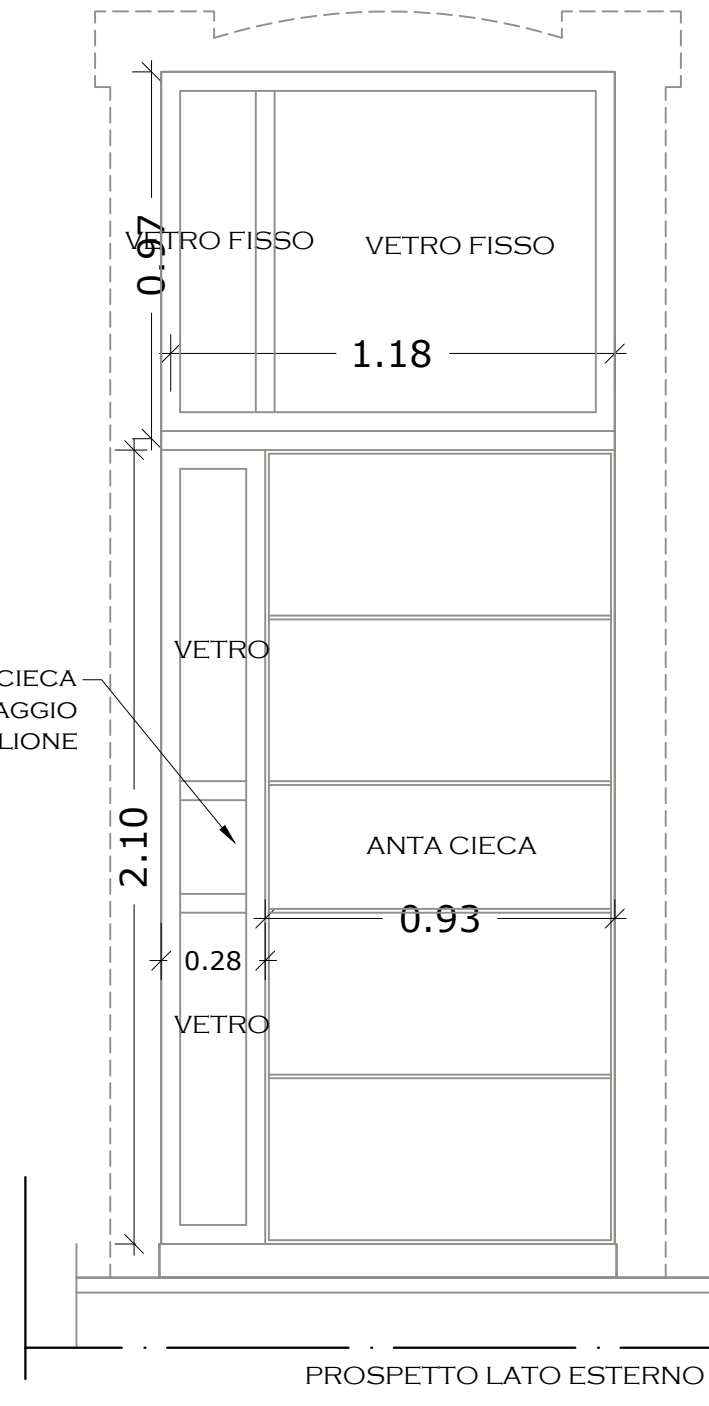

PROSPETTO LATO ESTERNO

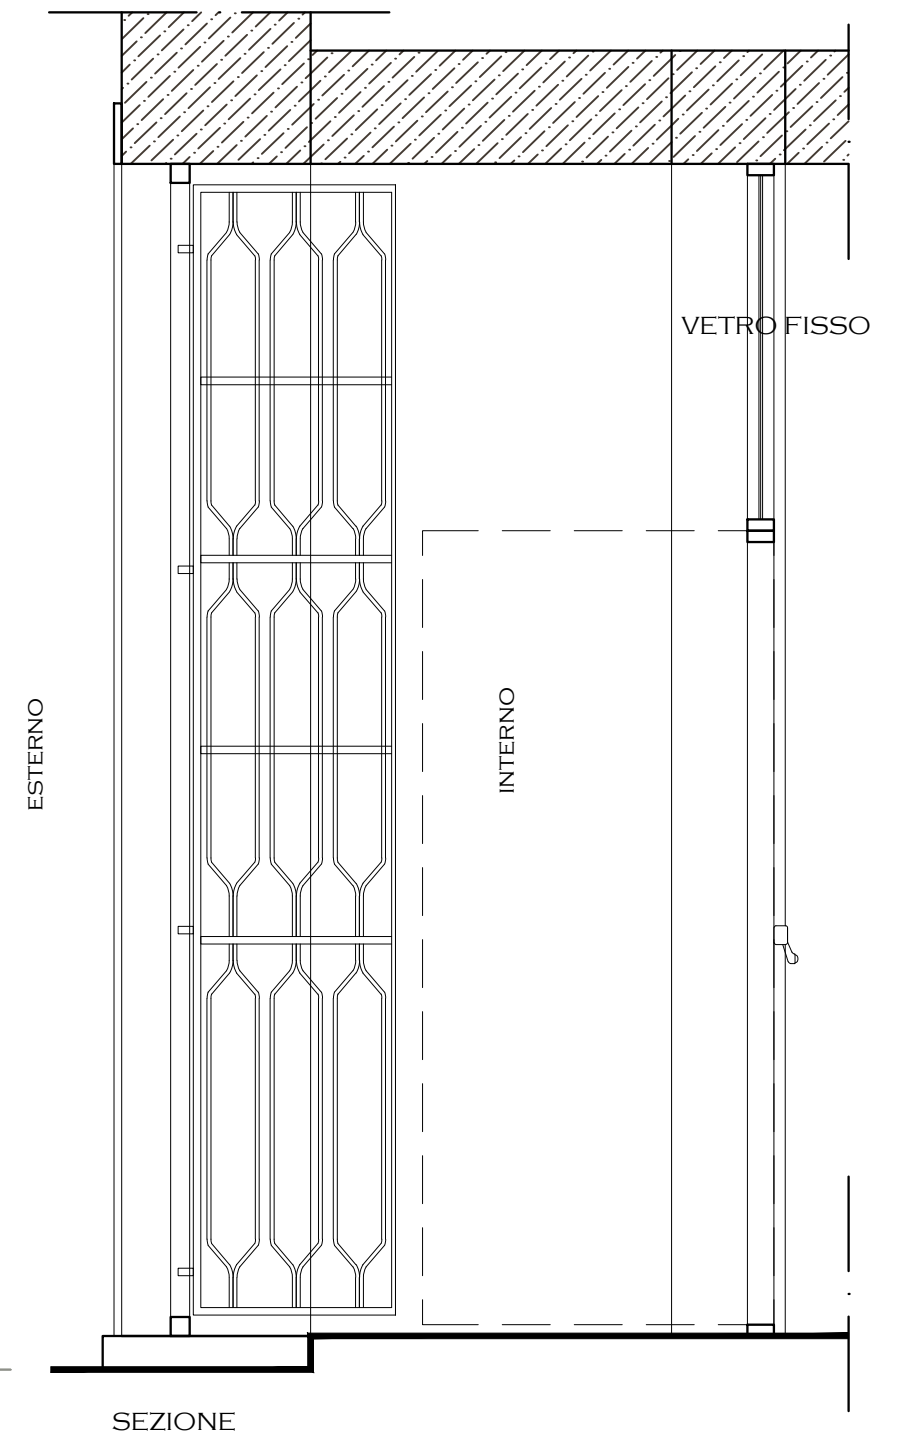


SEZIONE

PIANO TERRA - FINESTRA

serramento in pvc con vetrocamera di sicurezza
3, pvb 3, 15, 3pvb 3 - colore avorio da campionare

SERRAMENTO
CARATTERISTICHE

Tipologia:	2 ante apribili a battente e vasistas
Materiale:	pvc
Coloritura:	colore avorio da campionare
Grate di protezione:	disgiunte dal serramento e infisse nella muratura
Sistema di oscuramento:	tendaggi interni

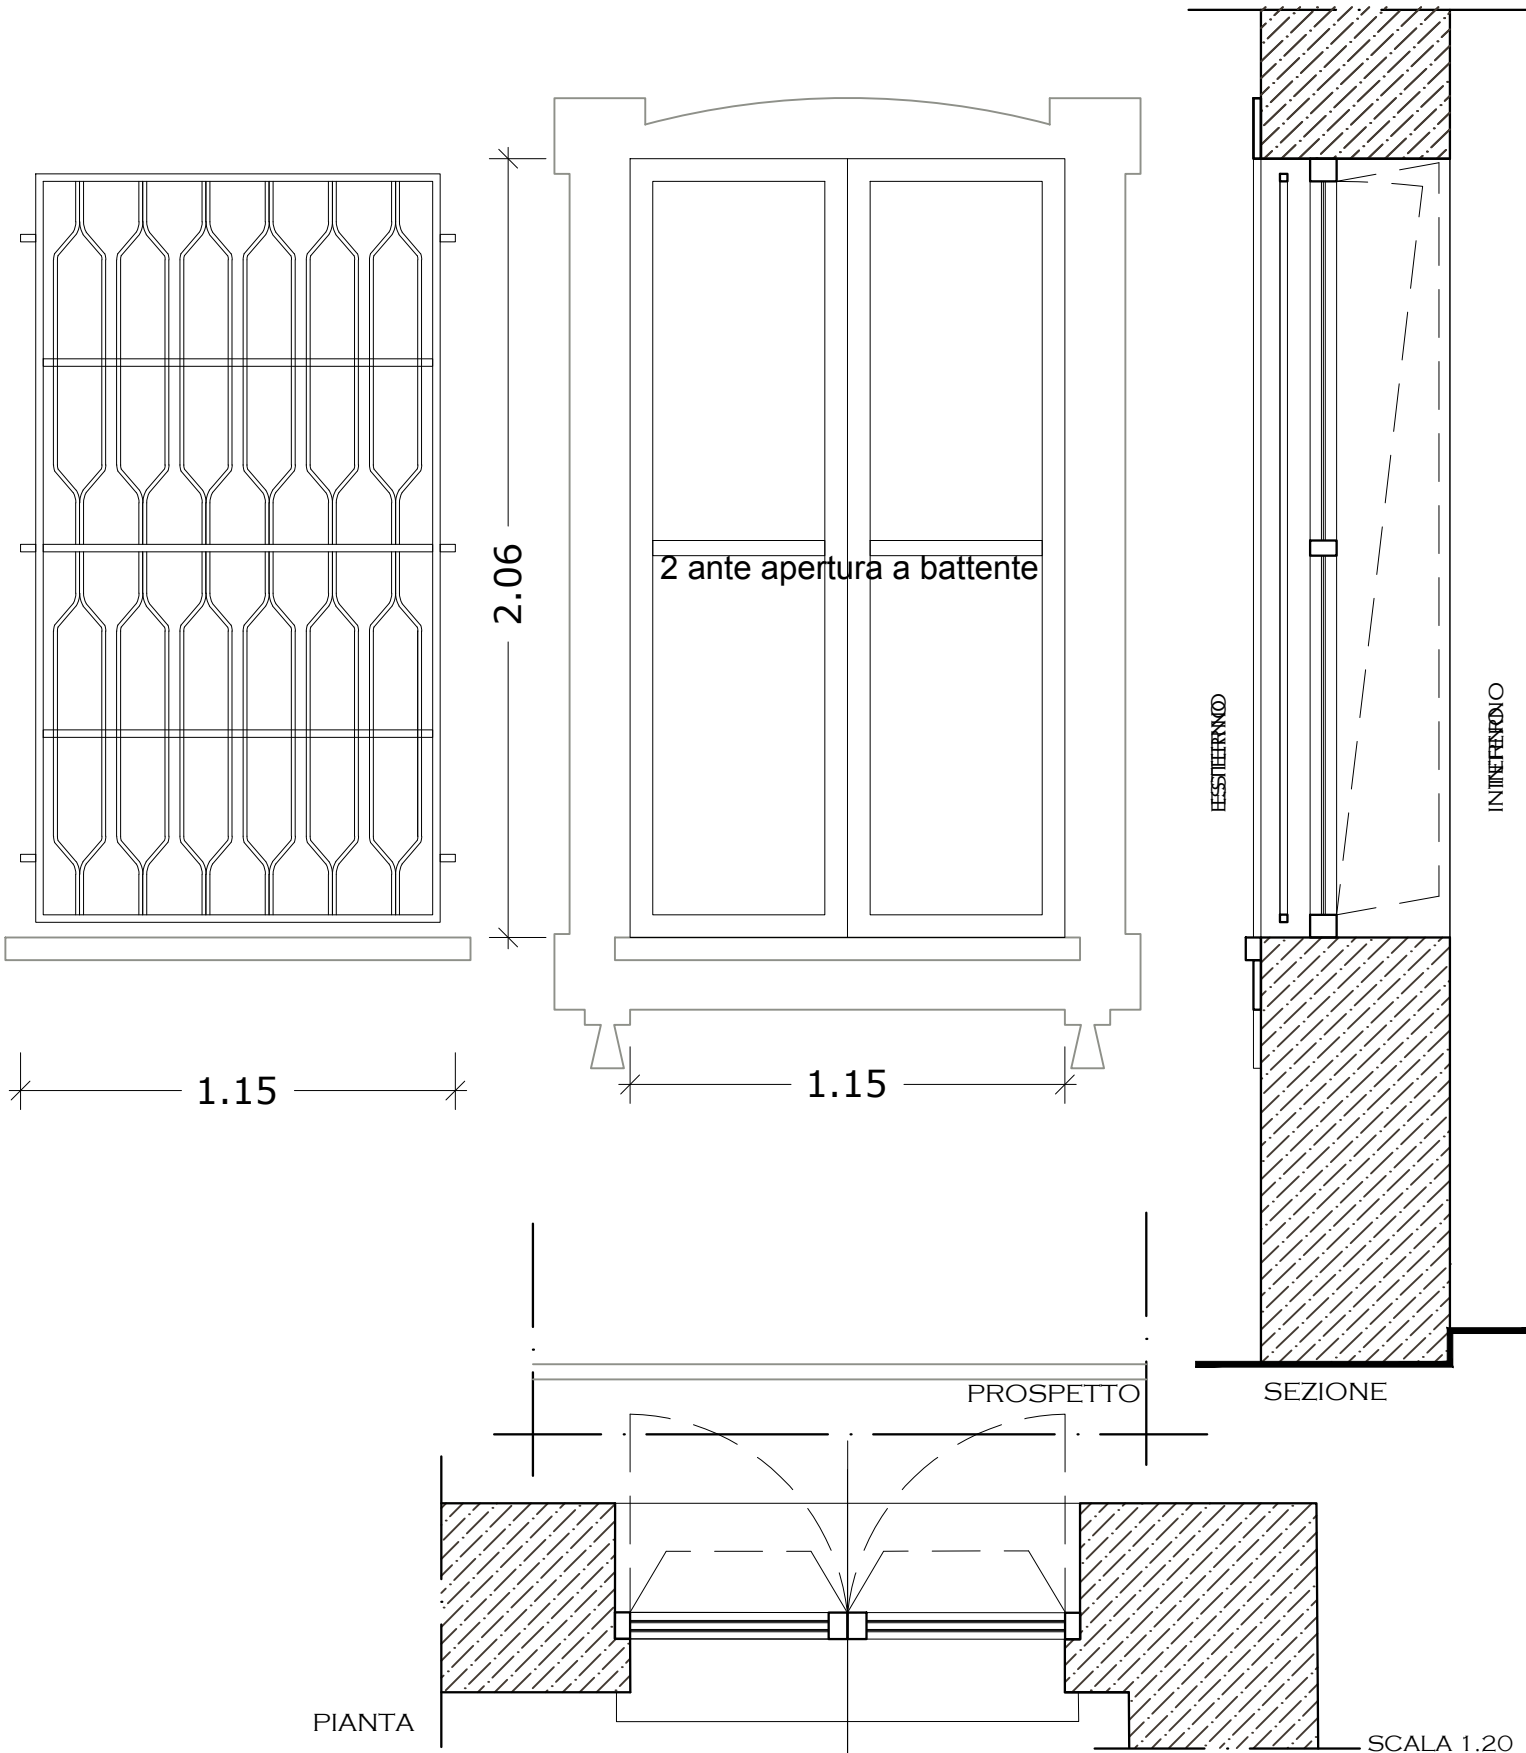


PIANO TERRA - FINESTRA

serramento in pvc con vetrocamera di sicurezza
3, pvb 3, 15, 3pvb 3 - colore avorio da campionare

SERRAMENTO
CARATTERISTICHE

Tipologia:
Materiale:
Coloritura:
Grate di protezione:
Sistema di oscuramento

2 ante apribili a battente e vasistas
pvc
colore avorio da campionare
disgiunte dal serramento e infisse nella muratura
tendaggi interni

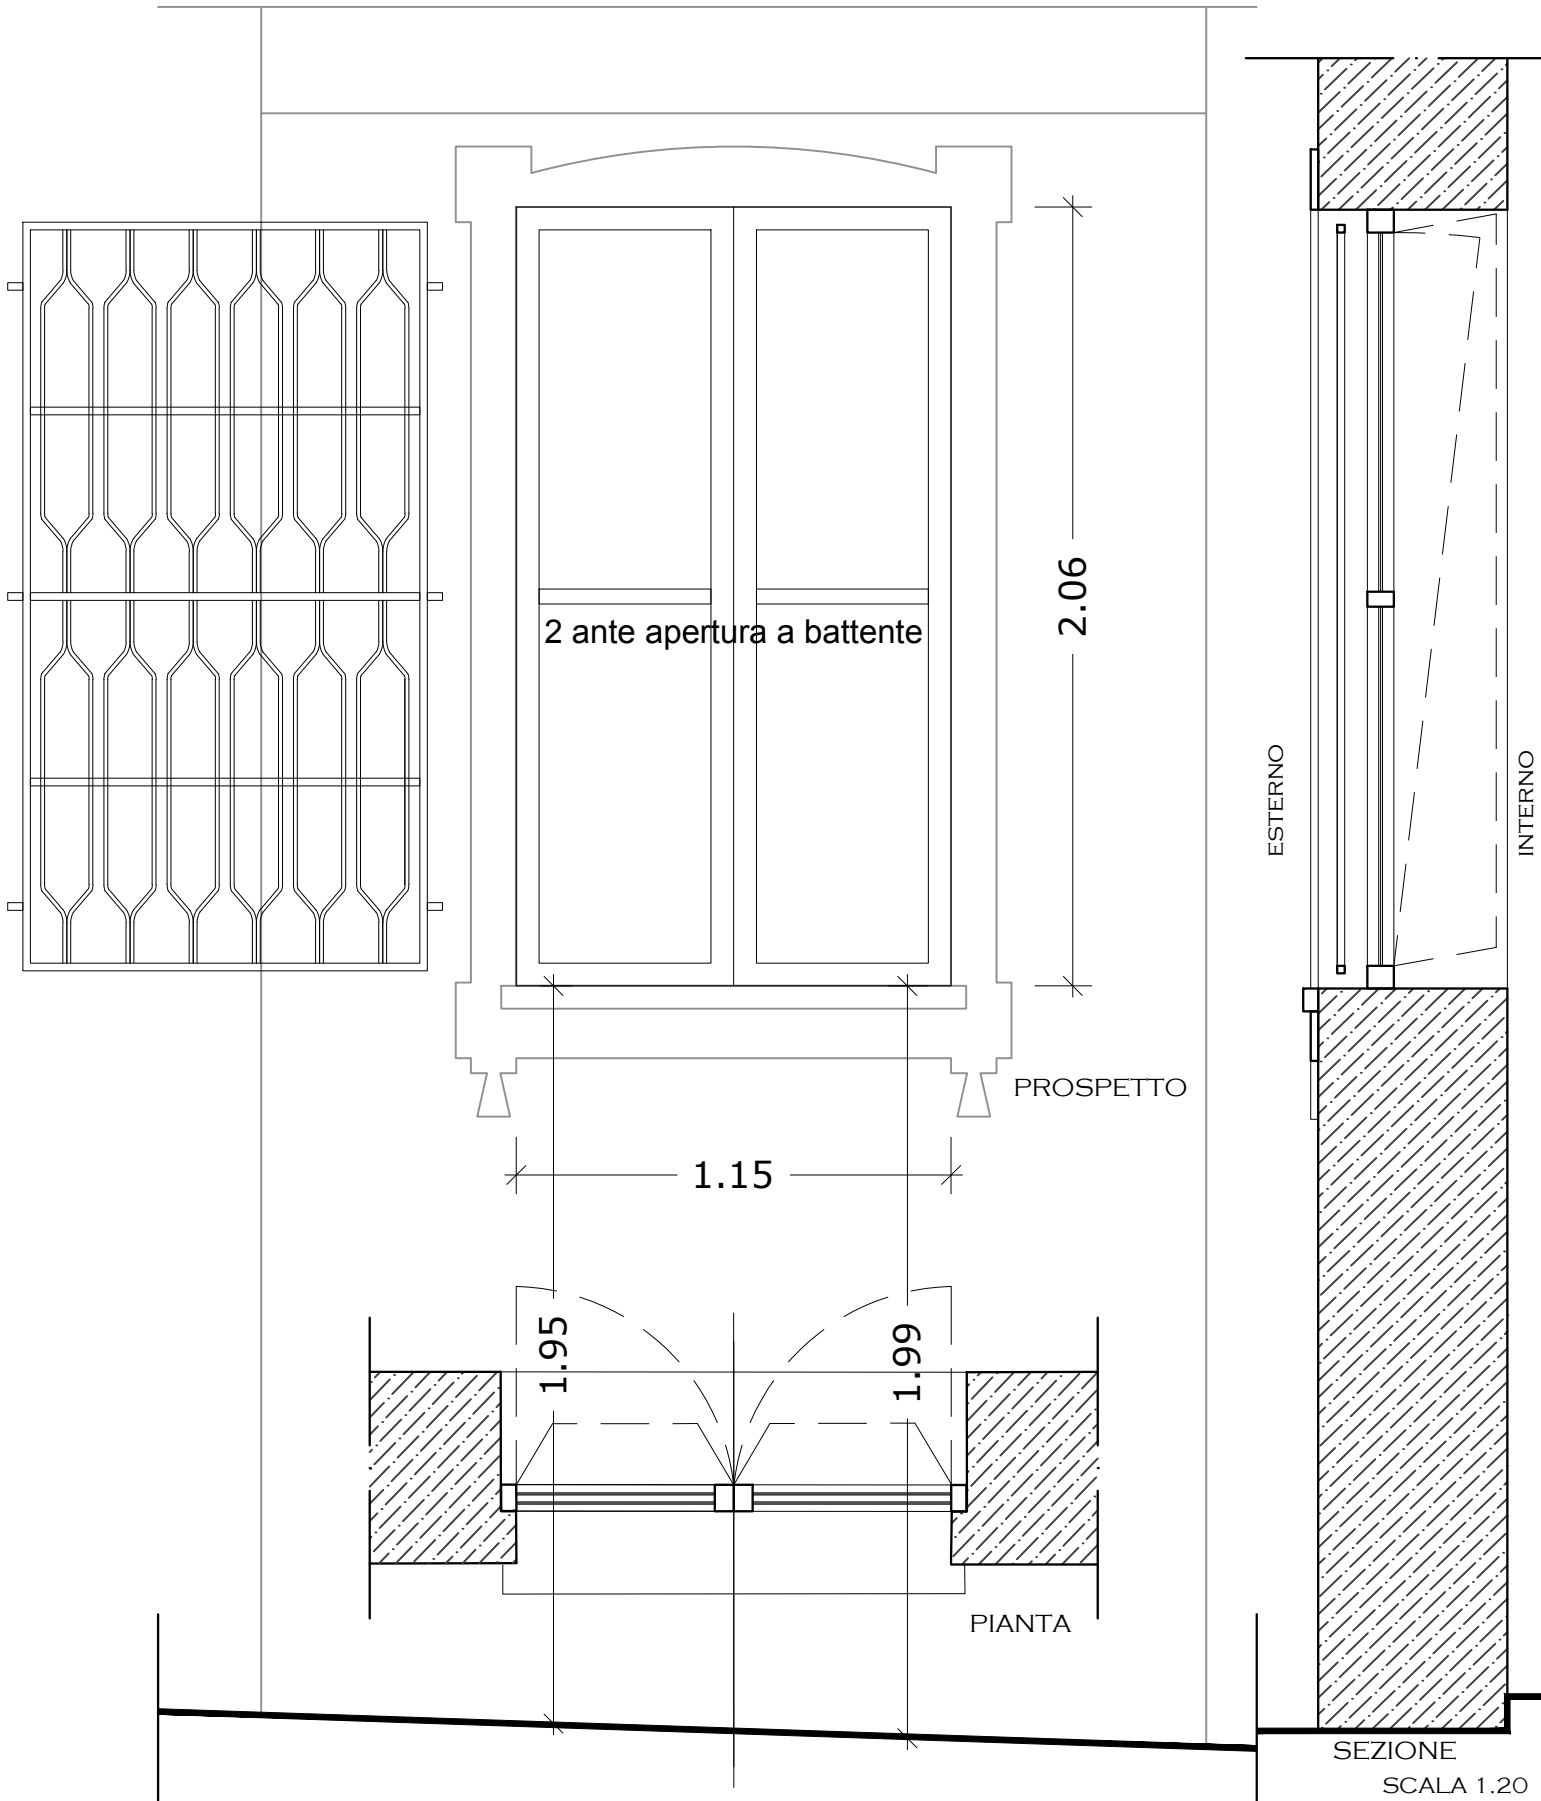



PIANO TERRA - PORTAFINESTRA



serramento in pvc con vetrocamera di sicurezza
3, pvb 3, 15, 3pvb 3 - colore avorio da campionare

SERRAMENTO
CARATTERISTICHE

Tipologia:
Materiale:
Coloritura:
Grate di protezione:
Sistema di oscuramento

2 ante apribili a battente (90+30 senso di apertura verso l'esterno) con maniglione antipanico
materiale del rivestimento da definirsi (compatibile con la restante parte del serramento)
colore avorio da campionare
infisse nella muratura a 2 ante apribili verso l'interno
non necessario

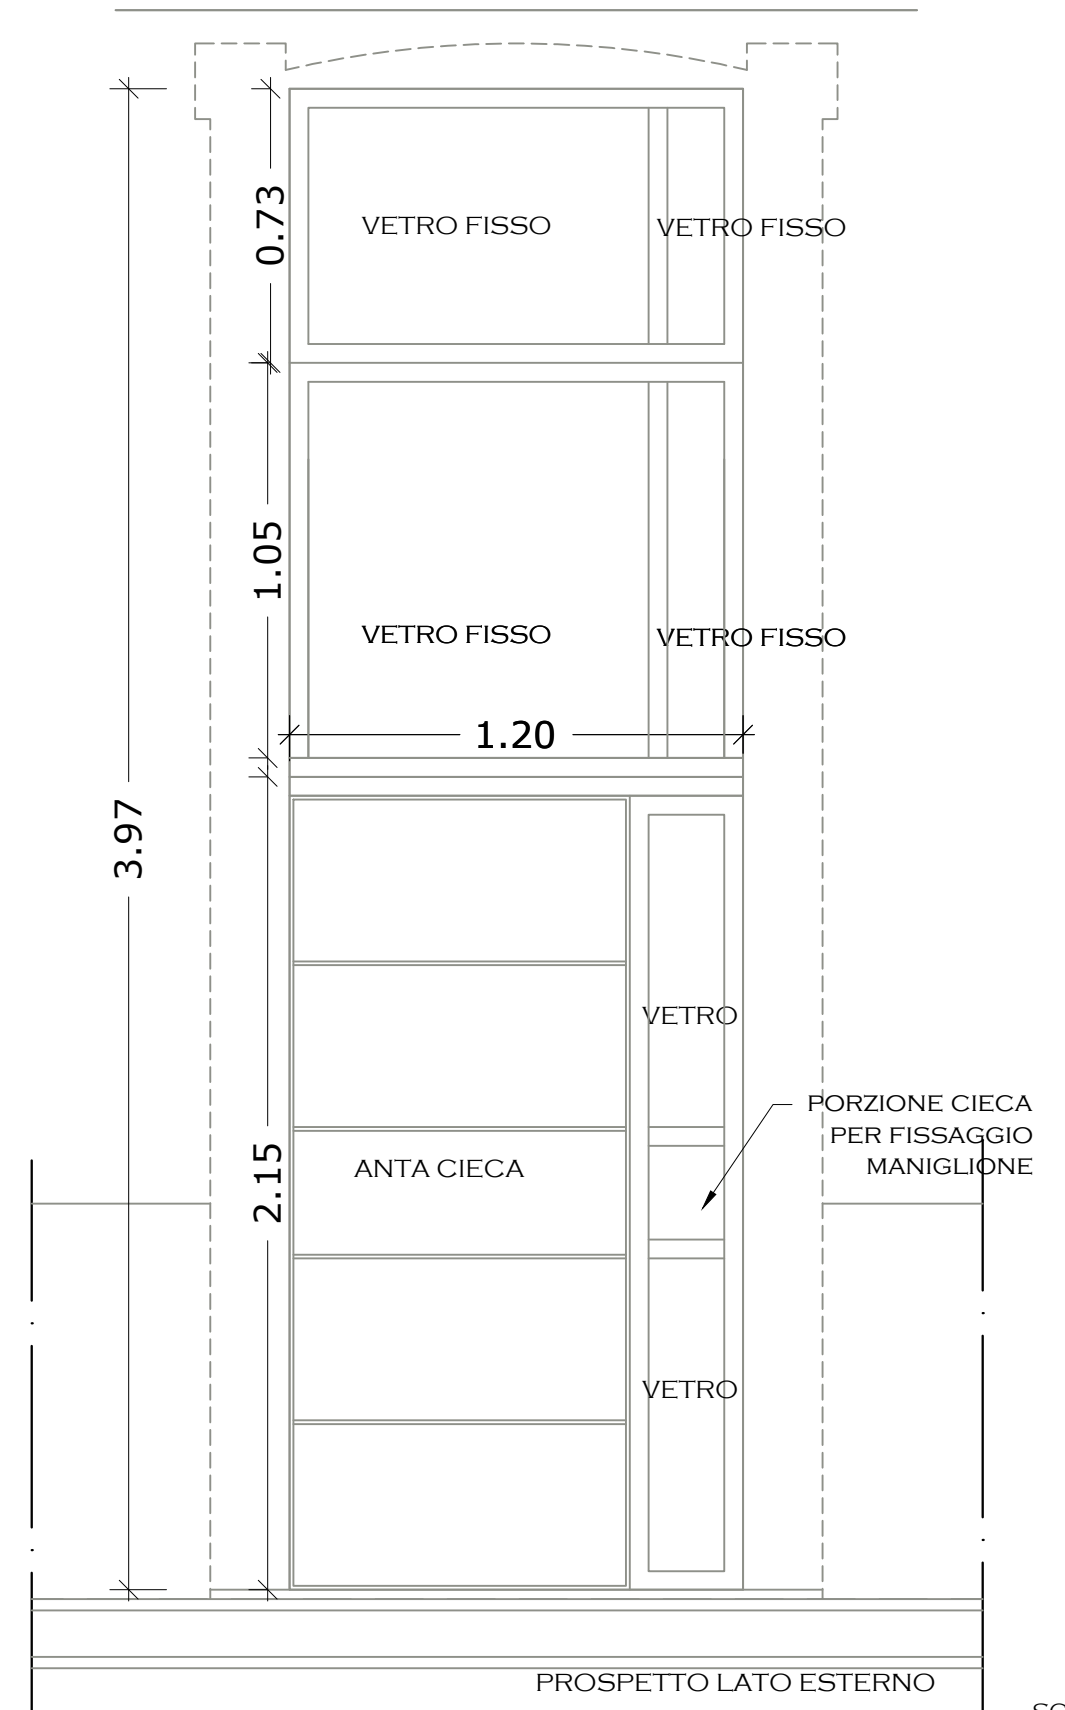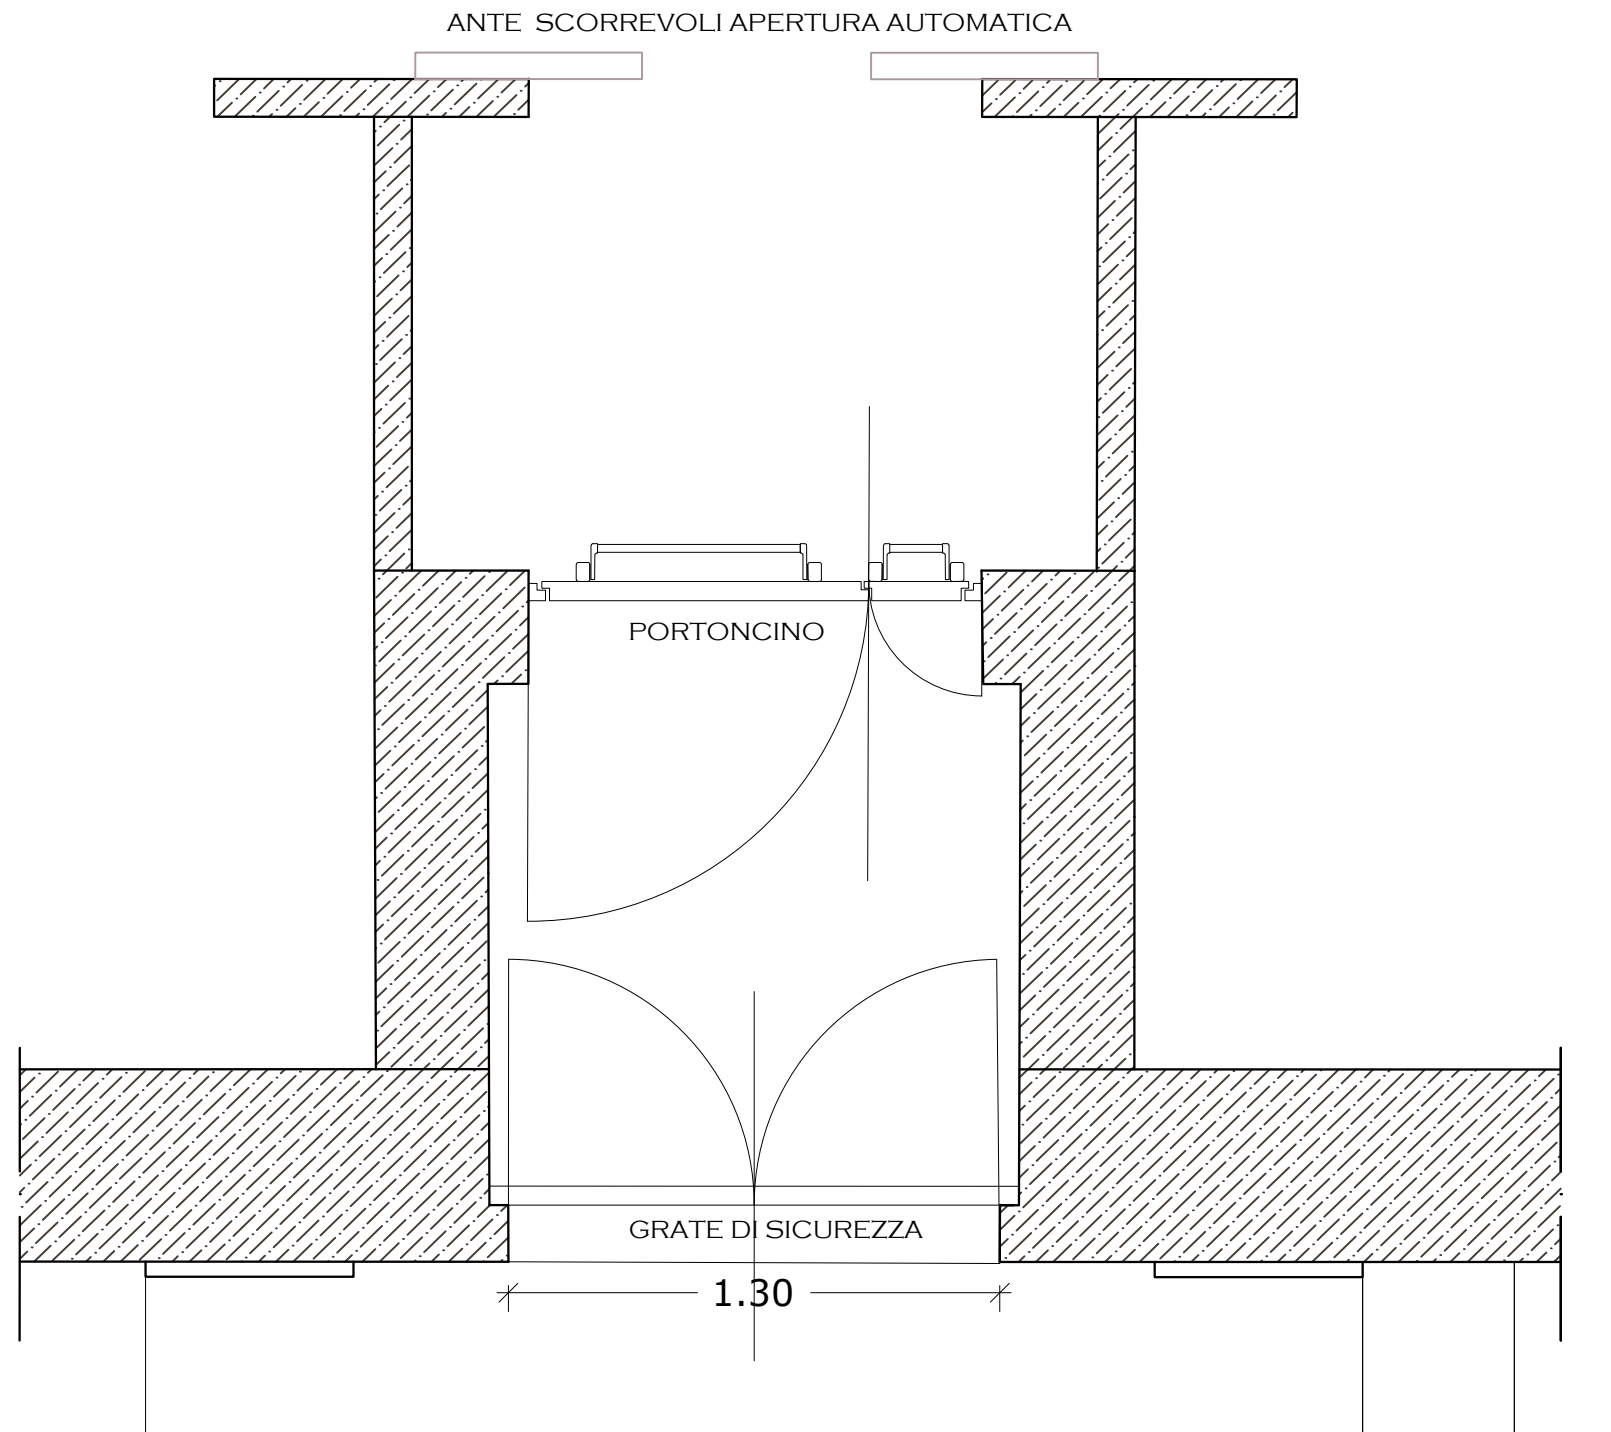

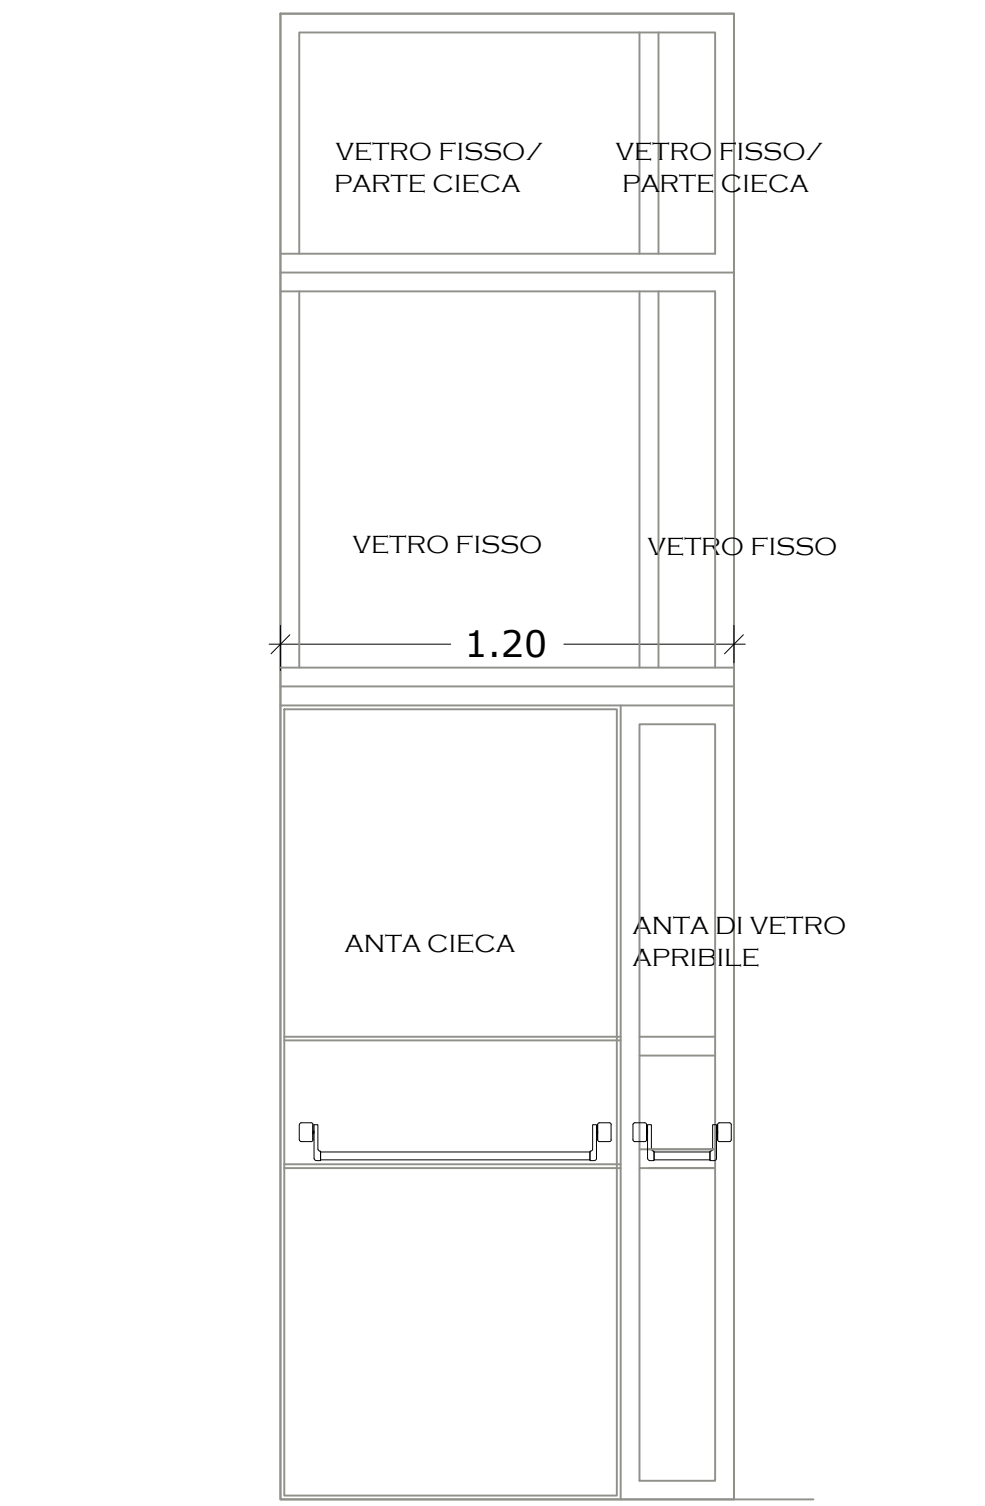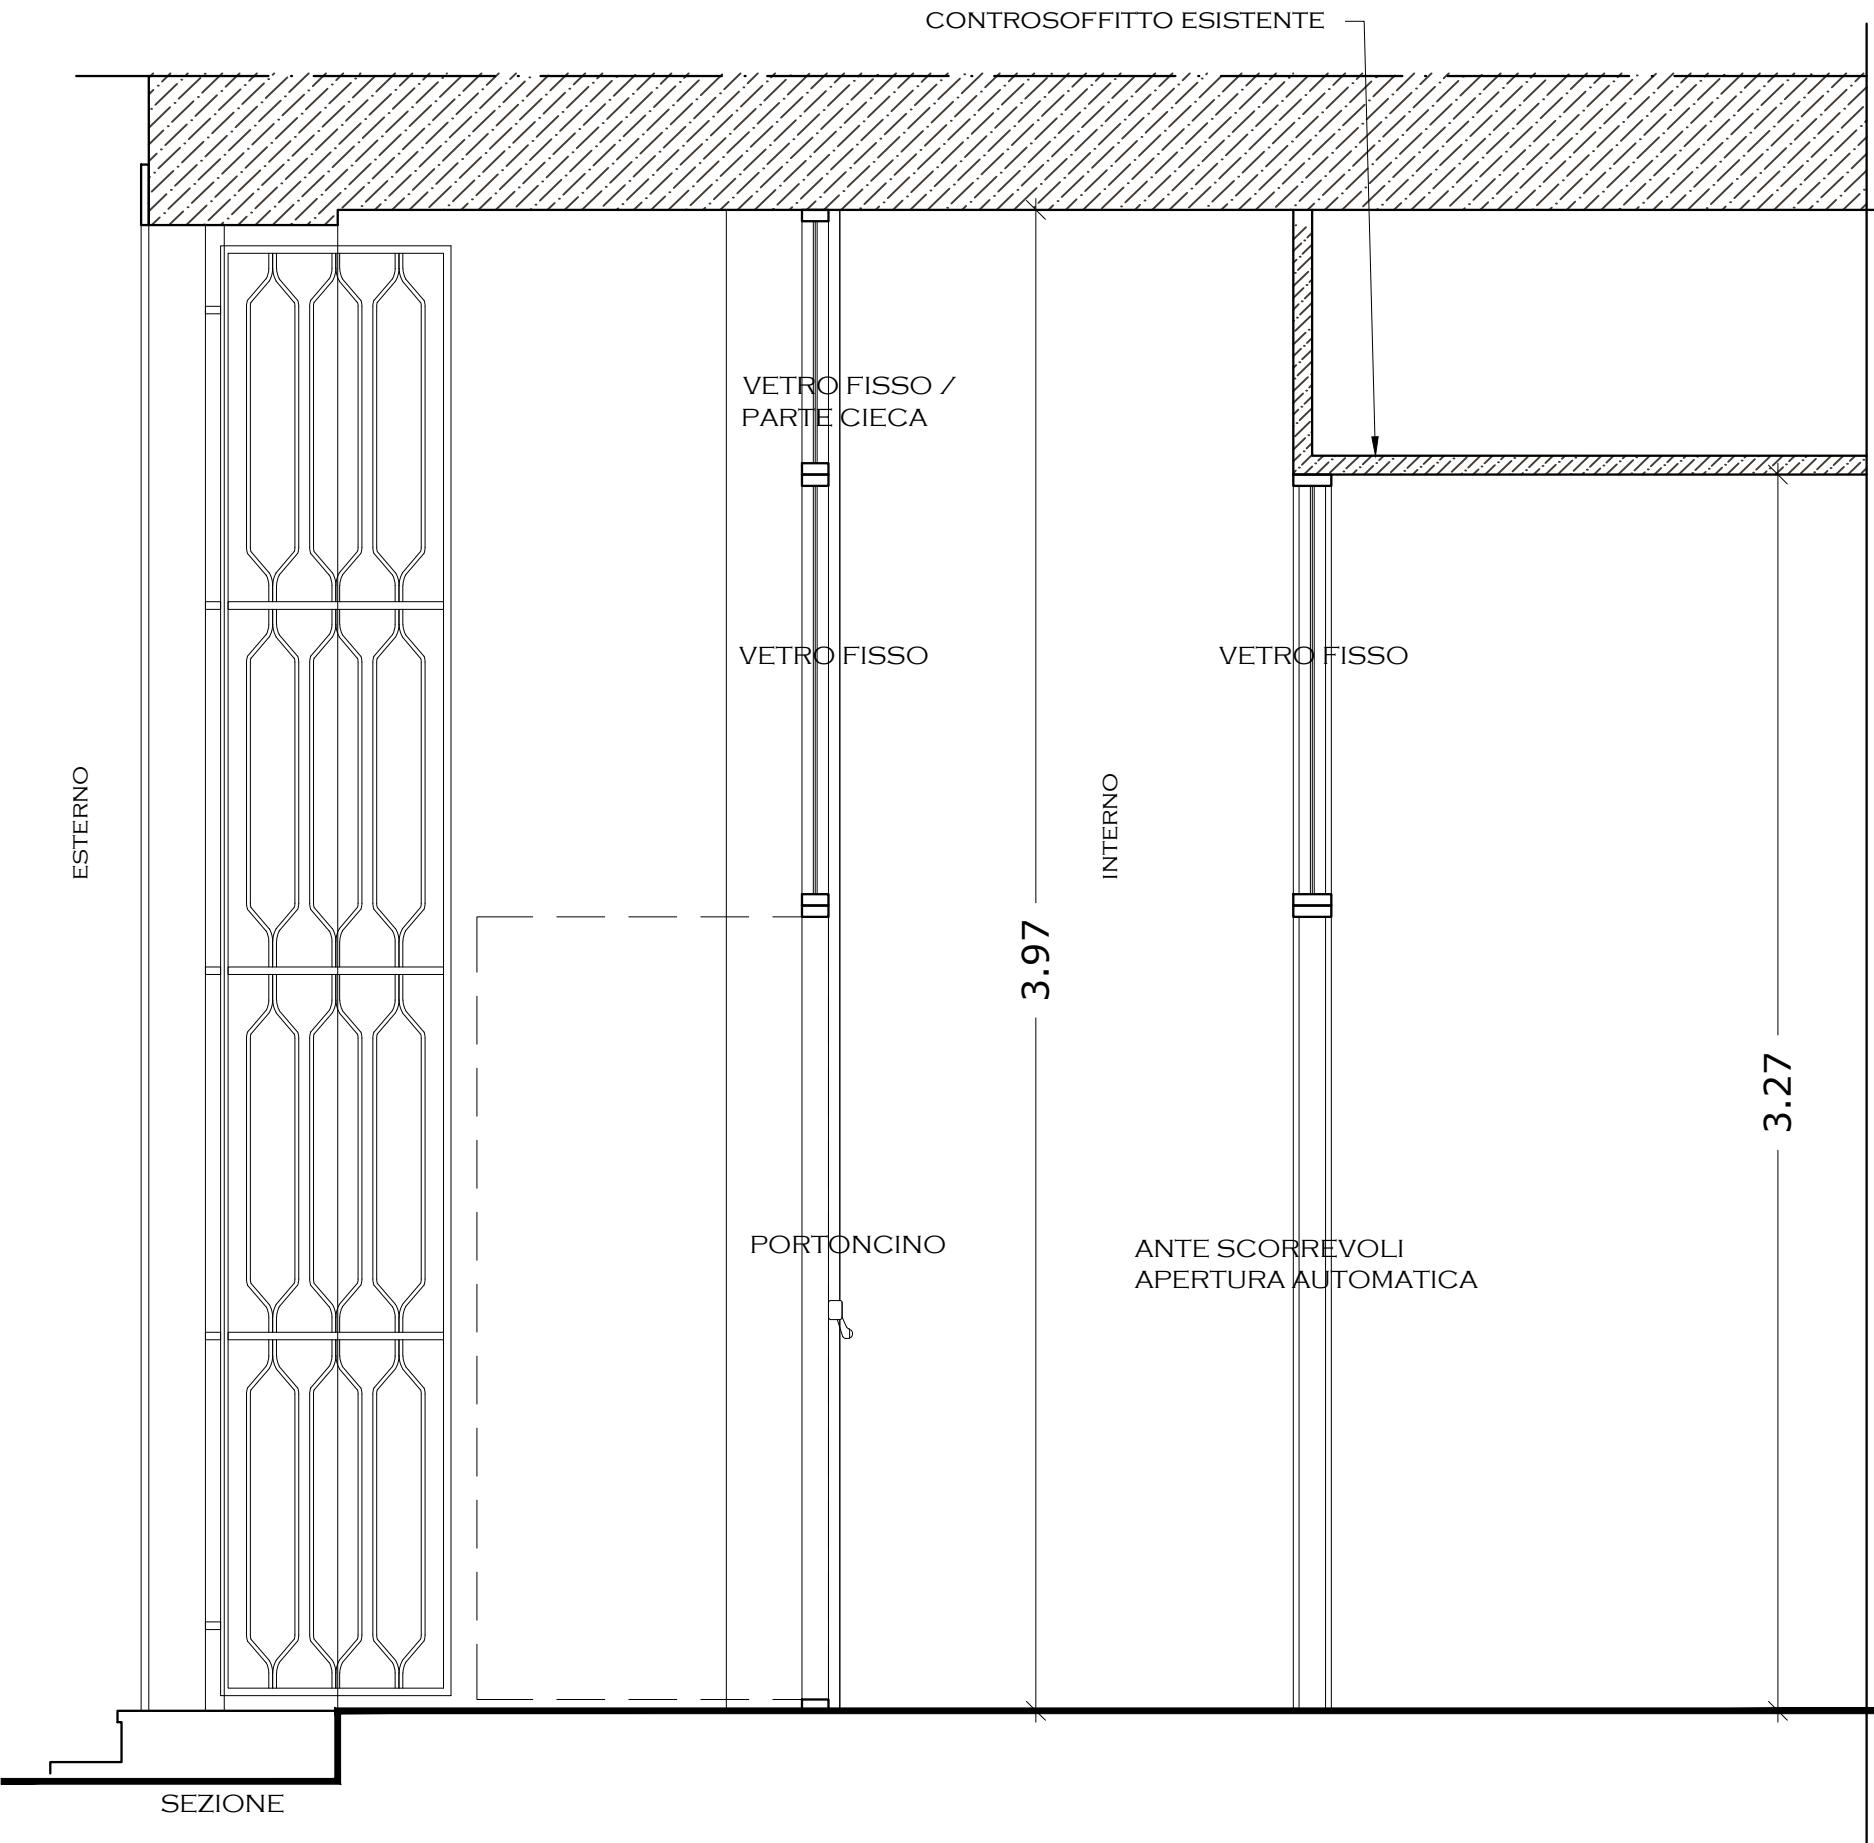


PROSPETTO LATO INTERNO

PIANO TERRA - FINESTRA

serramento in pvc con vetrocamera di sicurezza
3, pvb 3, 15, 3pvb 3 - colore avorio da campionare

SERRAMENTO
CARATTERISTICHE

Tipologia: 2 ante apribili a battente e vasistas
 Materiale: pvc
 Coloritura: colore avorio da campionare
 Grate di protezione: disgiunta dal serramento e infissa nella muratura
 Sistema di oscuramento: tendaggi interni

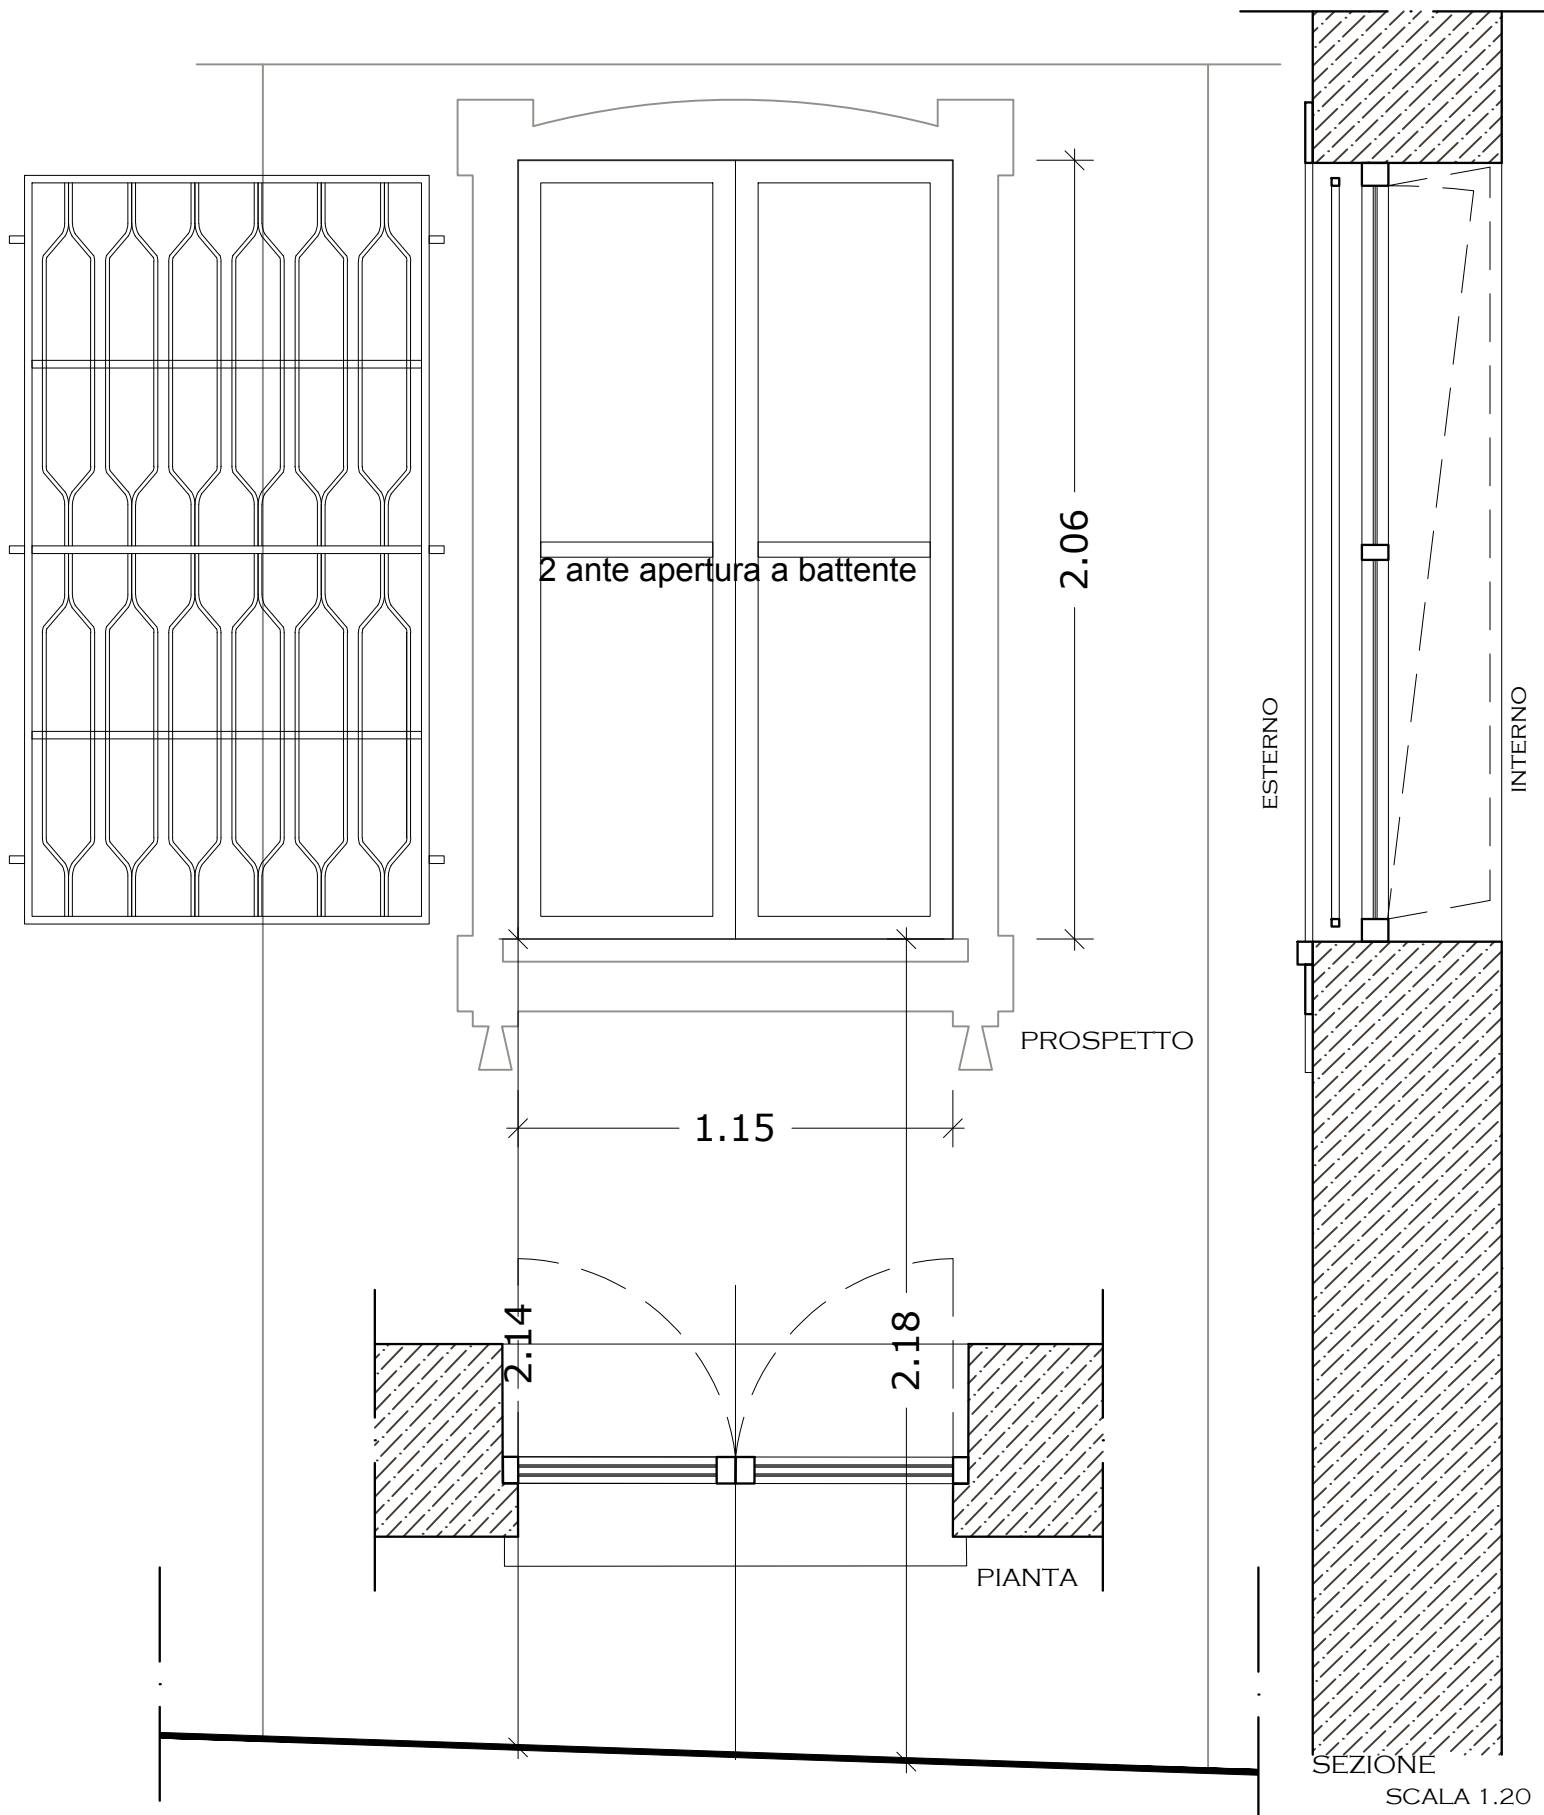


PIANO PRIMO - FINESTRA

serramento in pvc con vetrocamera di sicurezza
3, pvb 3, 15, 3pvb 3 - colore avorio da campionare

SERRAMENTO
CARATTERISTICHE

Tipologia:
Materiale:
Coloritura:
Grate di protezione:
Sistema di oscuramento

2 ante apribili a battente e vasistas
pvc
colore avorio da campionare
assenti
tendaggi interni

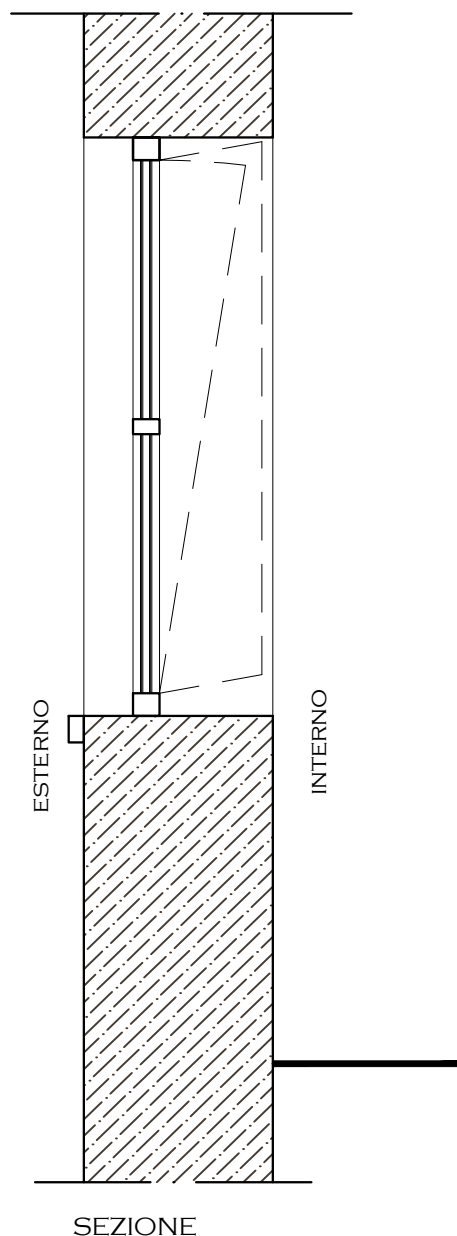



PIANO PRIMO - FINESTRA

serramento in pvc con vetrocamera di sicurezza
3, pvb 3, 15, 3pvb 3 - colore avorio da campionare

SERRAMENTO
CARATTERISTICHE

Tipologia:
Materiale:
Coloritura:
Grate di protezione:
Sistema di oscuramento

2 ante apribili a battente e vasistas
pvc
colore avorio da campionare
assenti
tendaggi interni

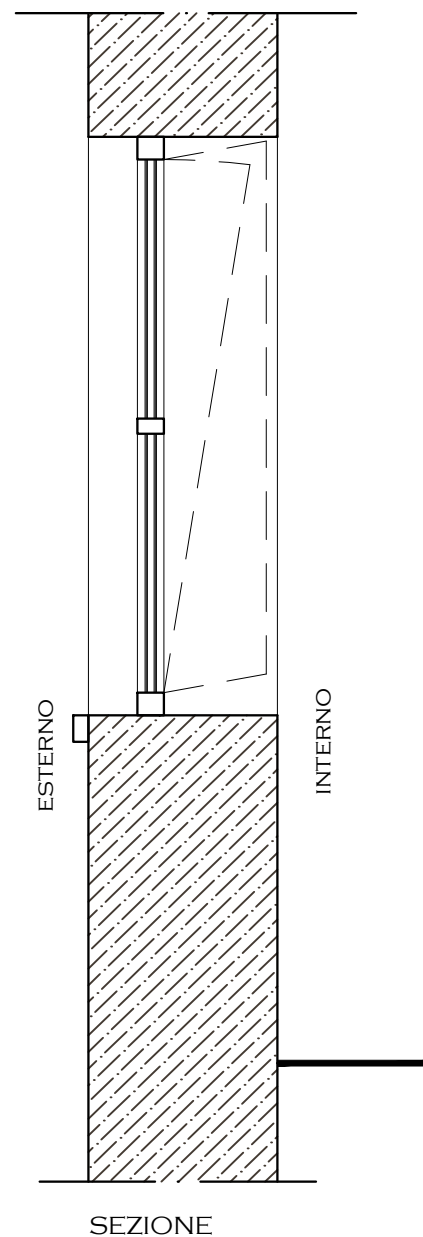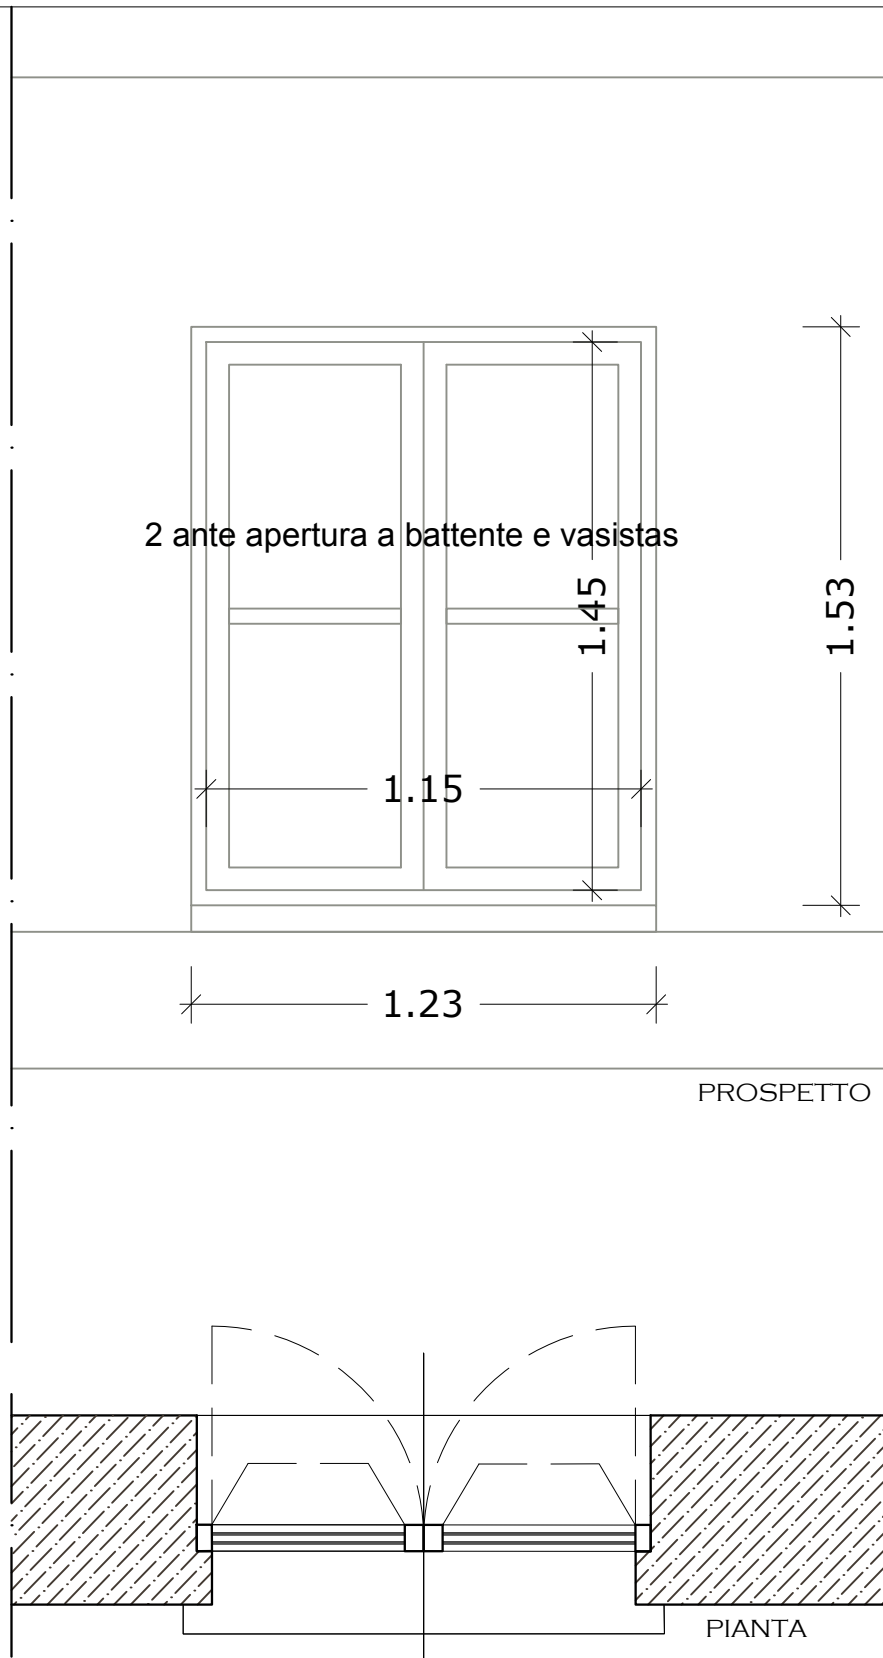




PIANO PRIMO - FINESTRA

serramento in pvc con vetrocamera di sicurezza
3, pvb 3, 15, 3pvb 3 - colore avorio da campionare

SERRAMENTO
CARATTERISTICHE

Tipologia:
Materiale:
Coloritura:
Grate di protezione:
Sistema di oscuramento

2 ante apribili a battente e vasistas
pvc
colore avorio da campionare
assenti
tendaggi interni

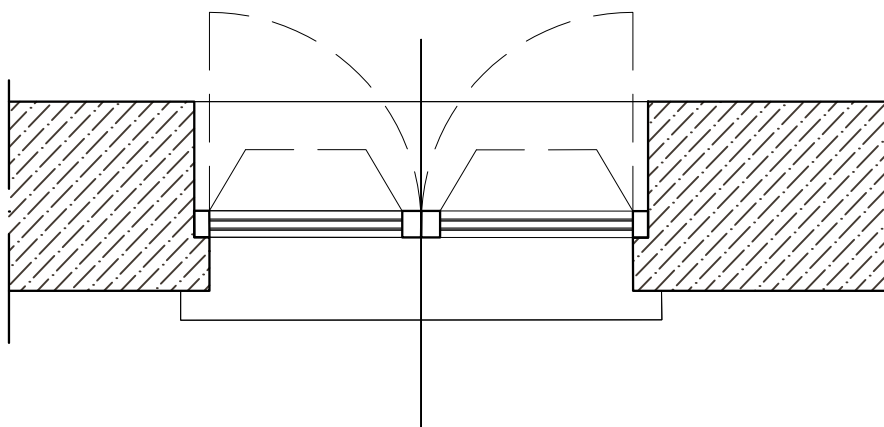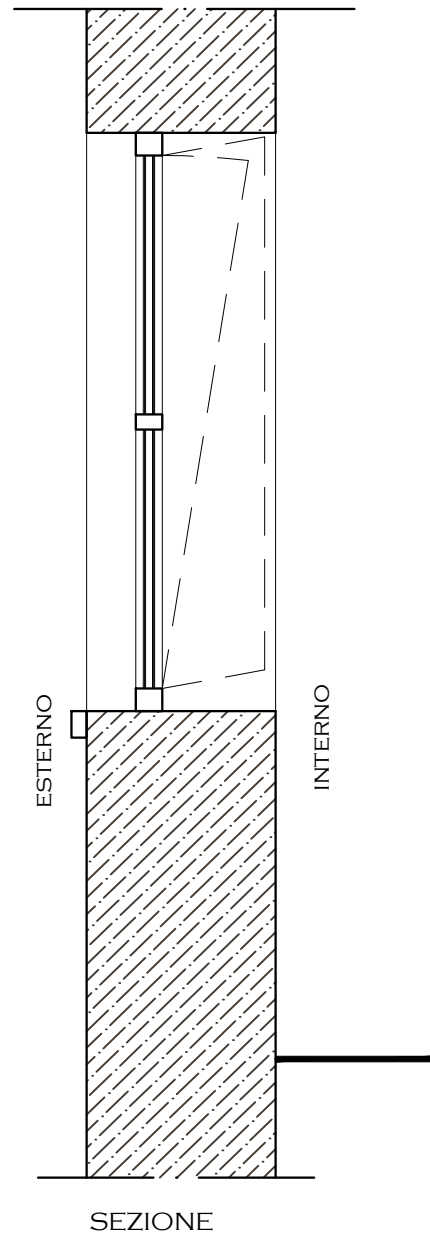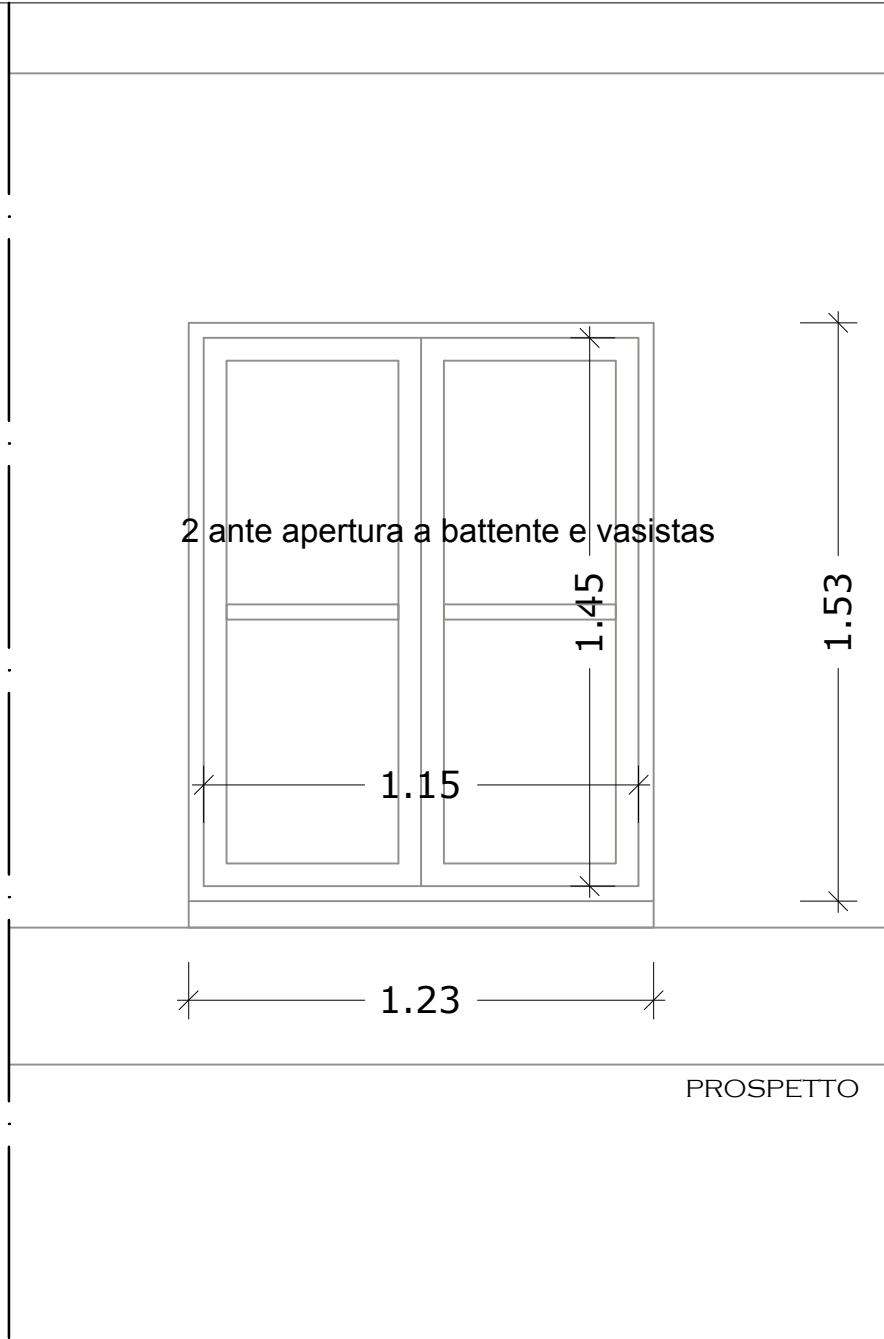



PIANO PRIMO - FINESTRA

serramento in pvc con vetrocamera di sicurezza
3, pvb 3, 15, 3pvb 3 - colore avorio da campionare

SERRAMENTO
CARATTERISTICHE

Tipologia:
Materiale:
Coloritura:
Grate di protezione:
Sistema di oscuramento

2 ante apribili a battente e vasistas
pvc
colore avorio da campionare
assenti
tendaggi interni

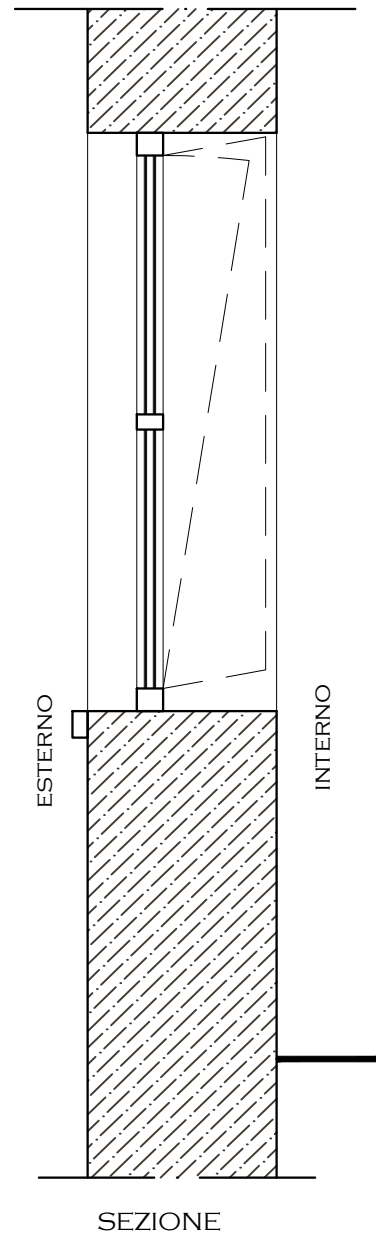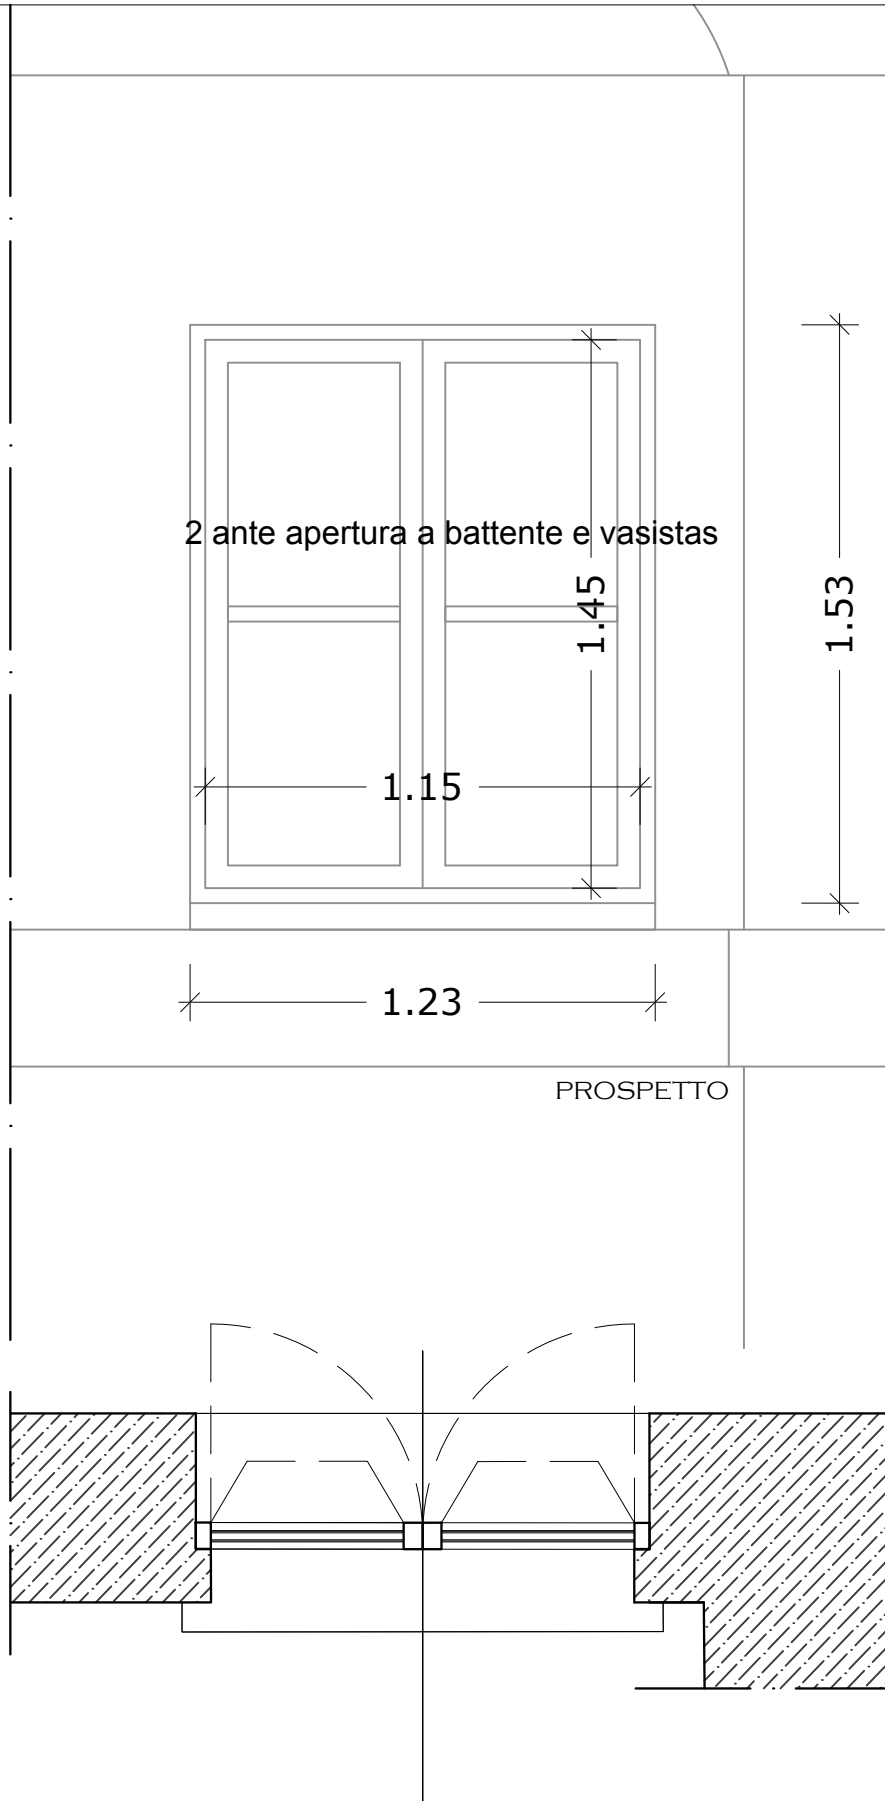

PIANO PRIMO - FINESTRA



serramento in pvc con vetrocamera di sicurezza
3, pvb 3, 15, 3pvb 3 - colore avorio da campionare

SERRAMENTO
CARATTERISTICHE


Tipologia:
Materiale:
Coloritura:
Grate di protezione:
Sistema di oscuramento

2 ante apribili a battente e vasistas
pvc
colore avorio da campionare
assenti
tendaggi interni


2 ante apertura a battente e vasistas

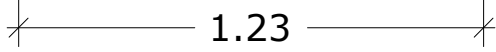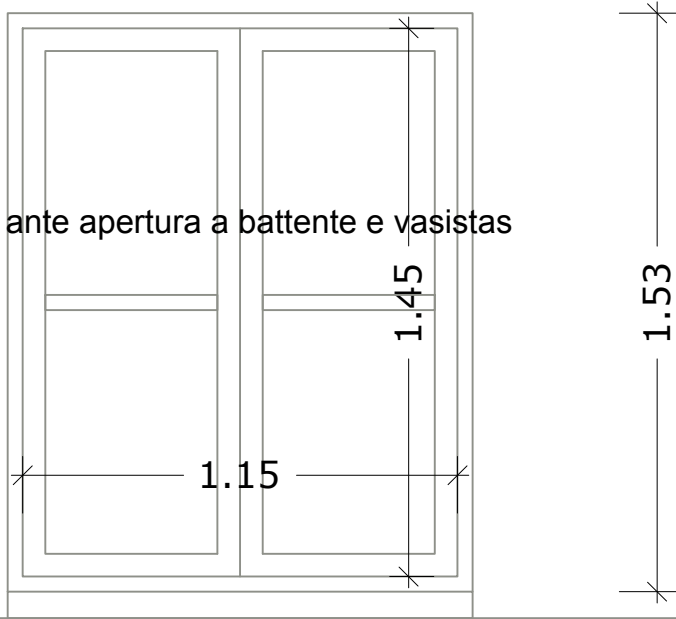

PROSPETTO

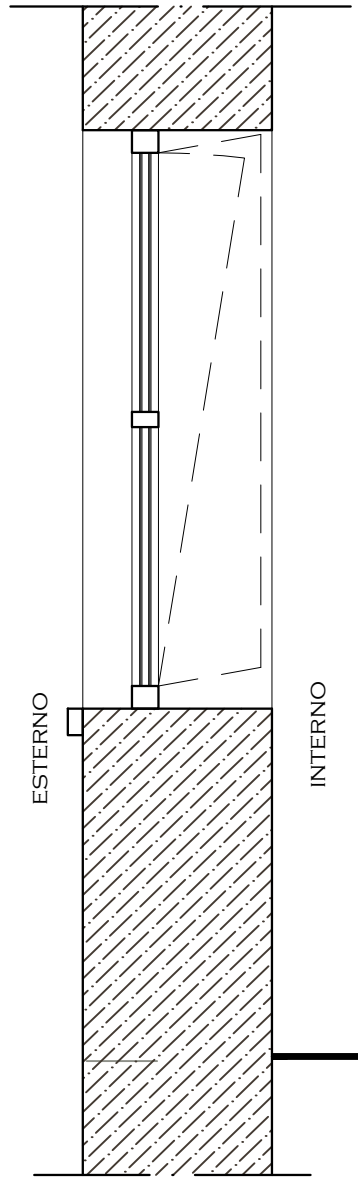

SEZIONE

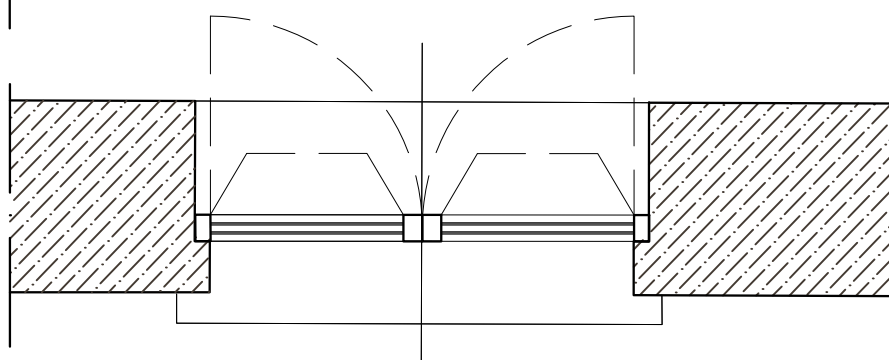



PIANTA

PIANO PRIMO - FINESTRA

serramento in pvc con vetrocamera di sicurezza
3, pvb 3, 15, 3pvb 3 - colore avorio da campionare

**SERRAMENTO
CARATTERISTICHE**

Tipologia:	2 ante apribili a battente e vasistas
Materiale:	pvc
Coloritura:	colore avorio da campionare
Grate di protezione:	assenti
Sistema di oscuramento:	tendaggi interni

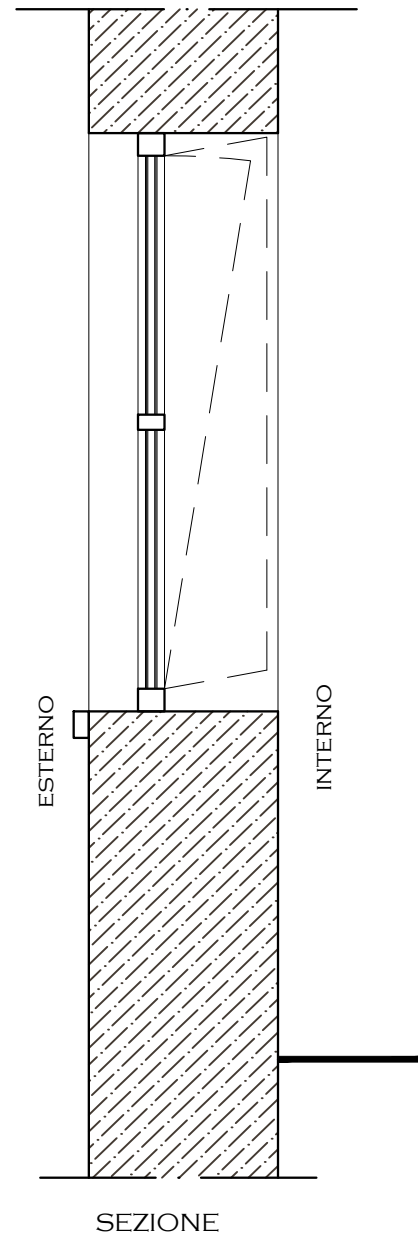
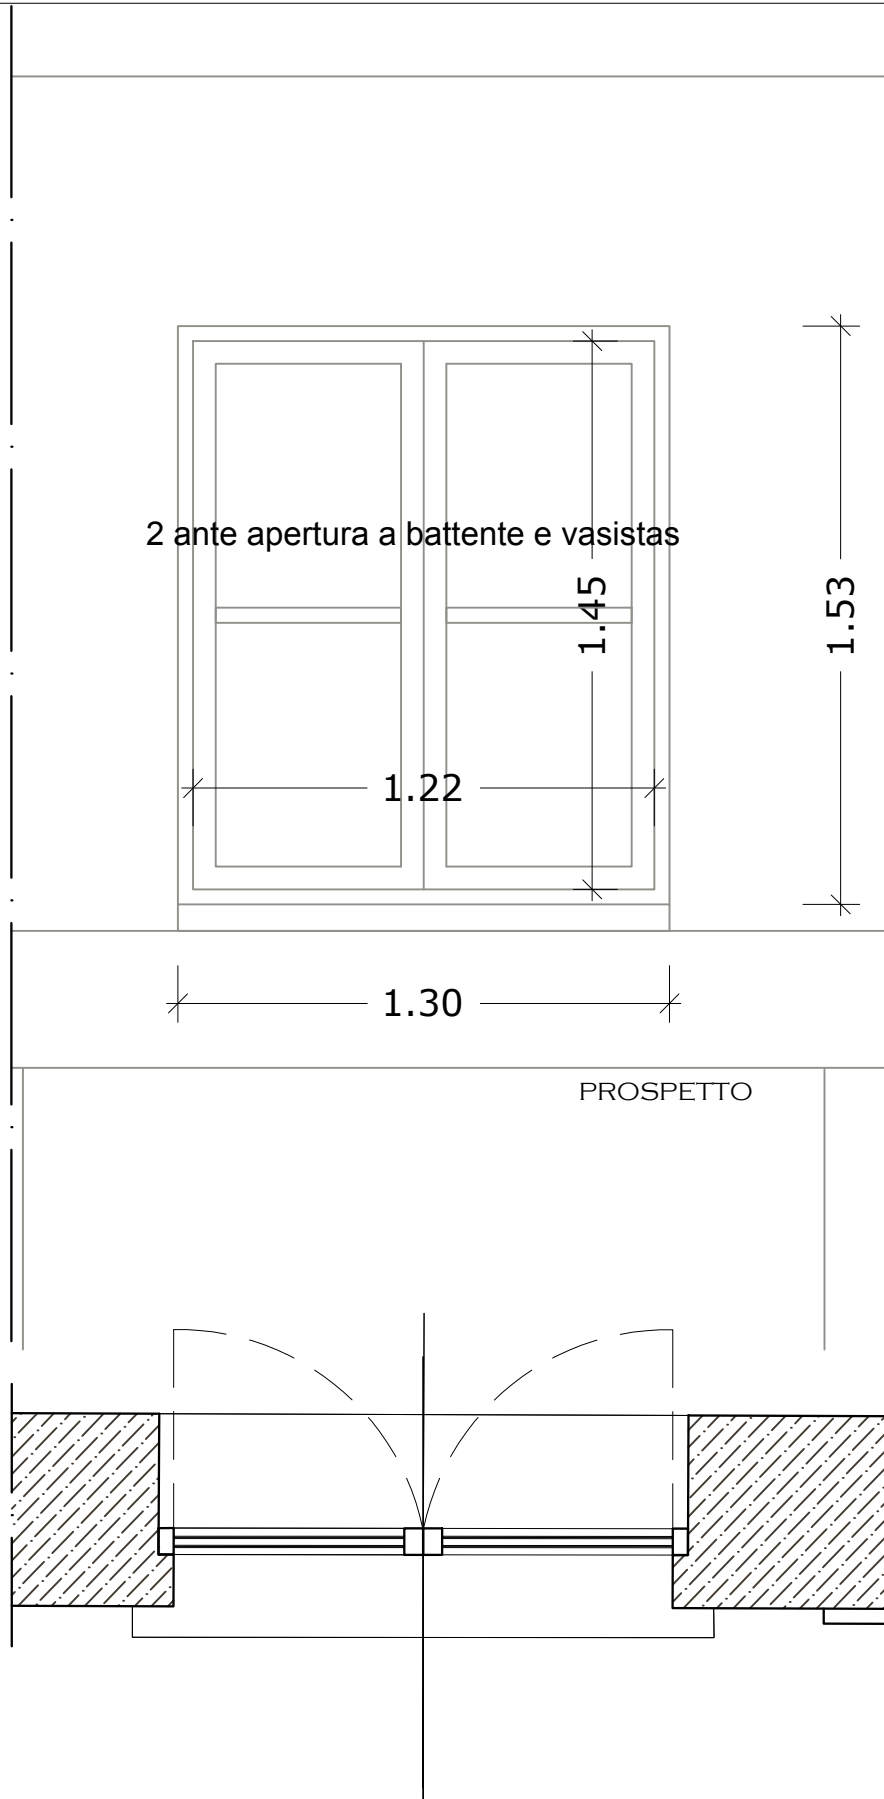


PIANO PRIMO - FINESTRA

serramento in pvc con vetrocamera di sicurezza
3, pvb 3, 15, 3pvb 3 - colore avorio da campionare

SERRAMENTO
CARATTERISTICHE
Tipologia:
Materiale:
Coloritura:
Grate di protezione:
Sistema di oscuramento

2 ante apribili a battente e vasistas
pvc
colore avorio da campionare
assenti
tendaggi interni

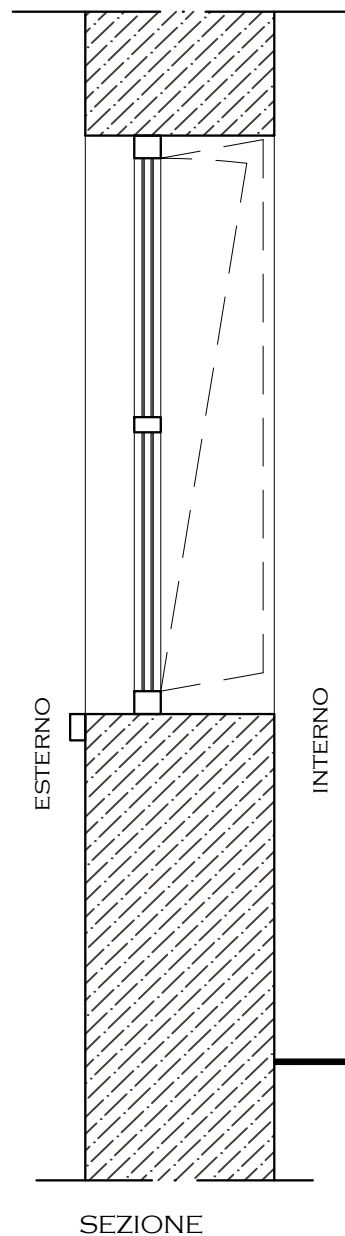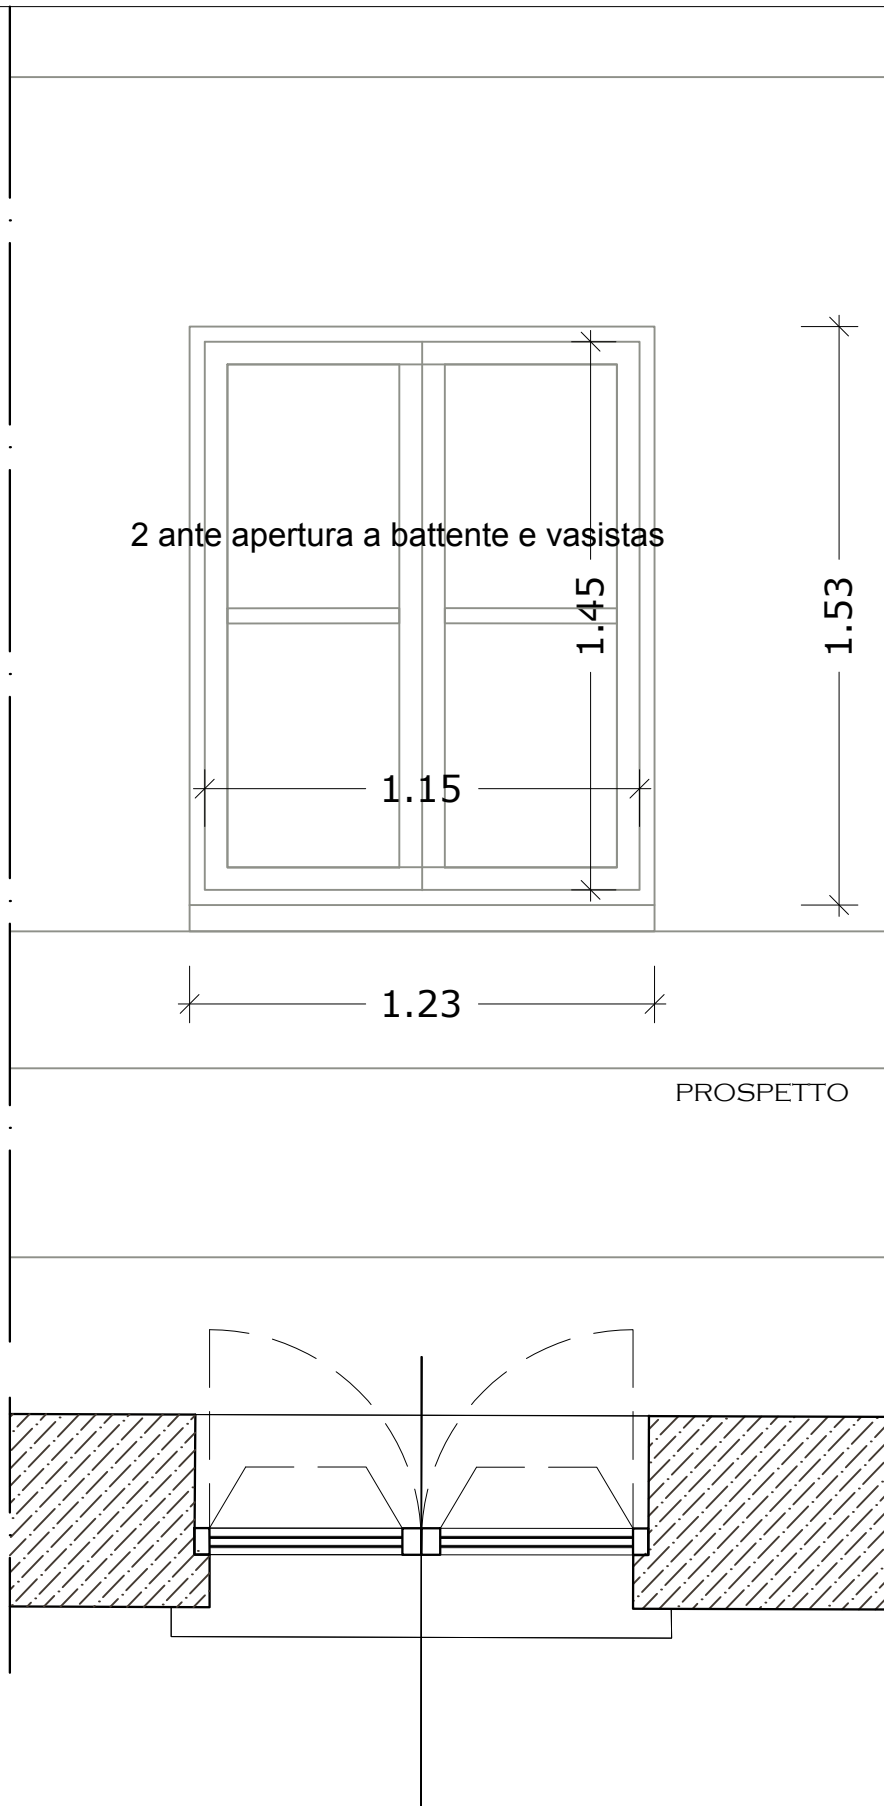


PIANO PRIMO - FINESTRA

serramento in pvc con vetrocamera di sicurezza
3, pvb 3, 15, 3pvb 3 - colore avorio da campionare

SERRAMENTO
CARATTERISTICHE

Tipologia:	1 anta apribile a battente e a vasistas
Materiale:	pvc
Coloritura:	colore avorio da campionare
Grate di protezione:	disgiunta dal serramento e infissa nella muratura
Sistema di oscuramento:	tendaggi interni

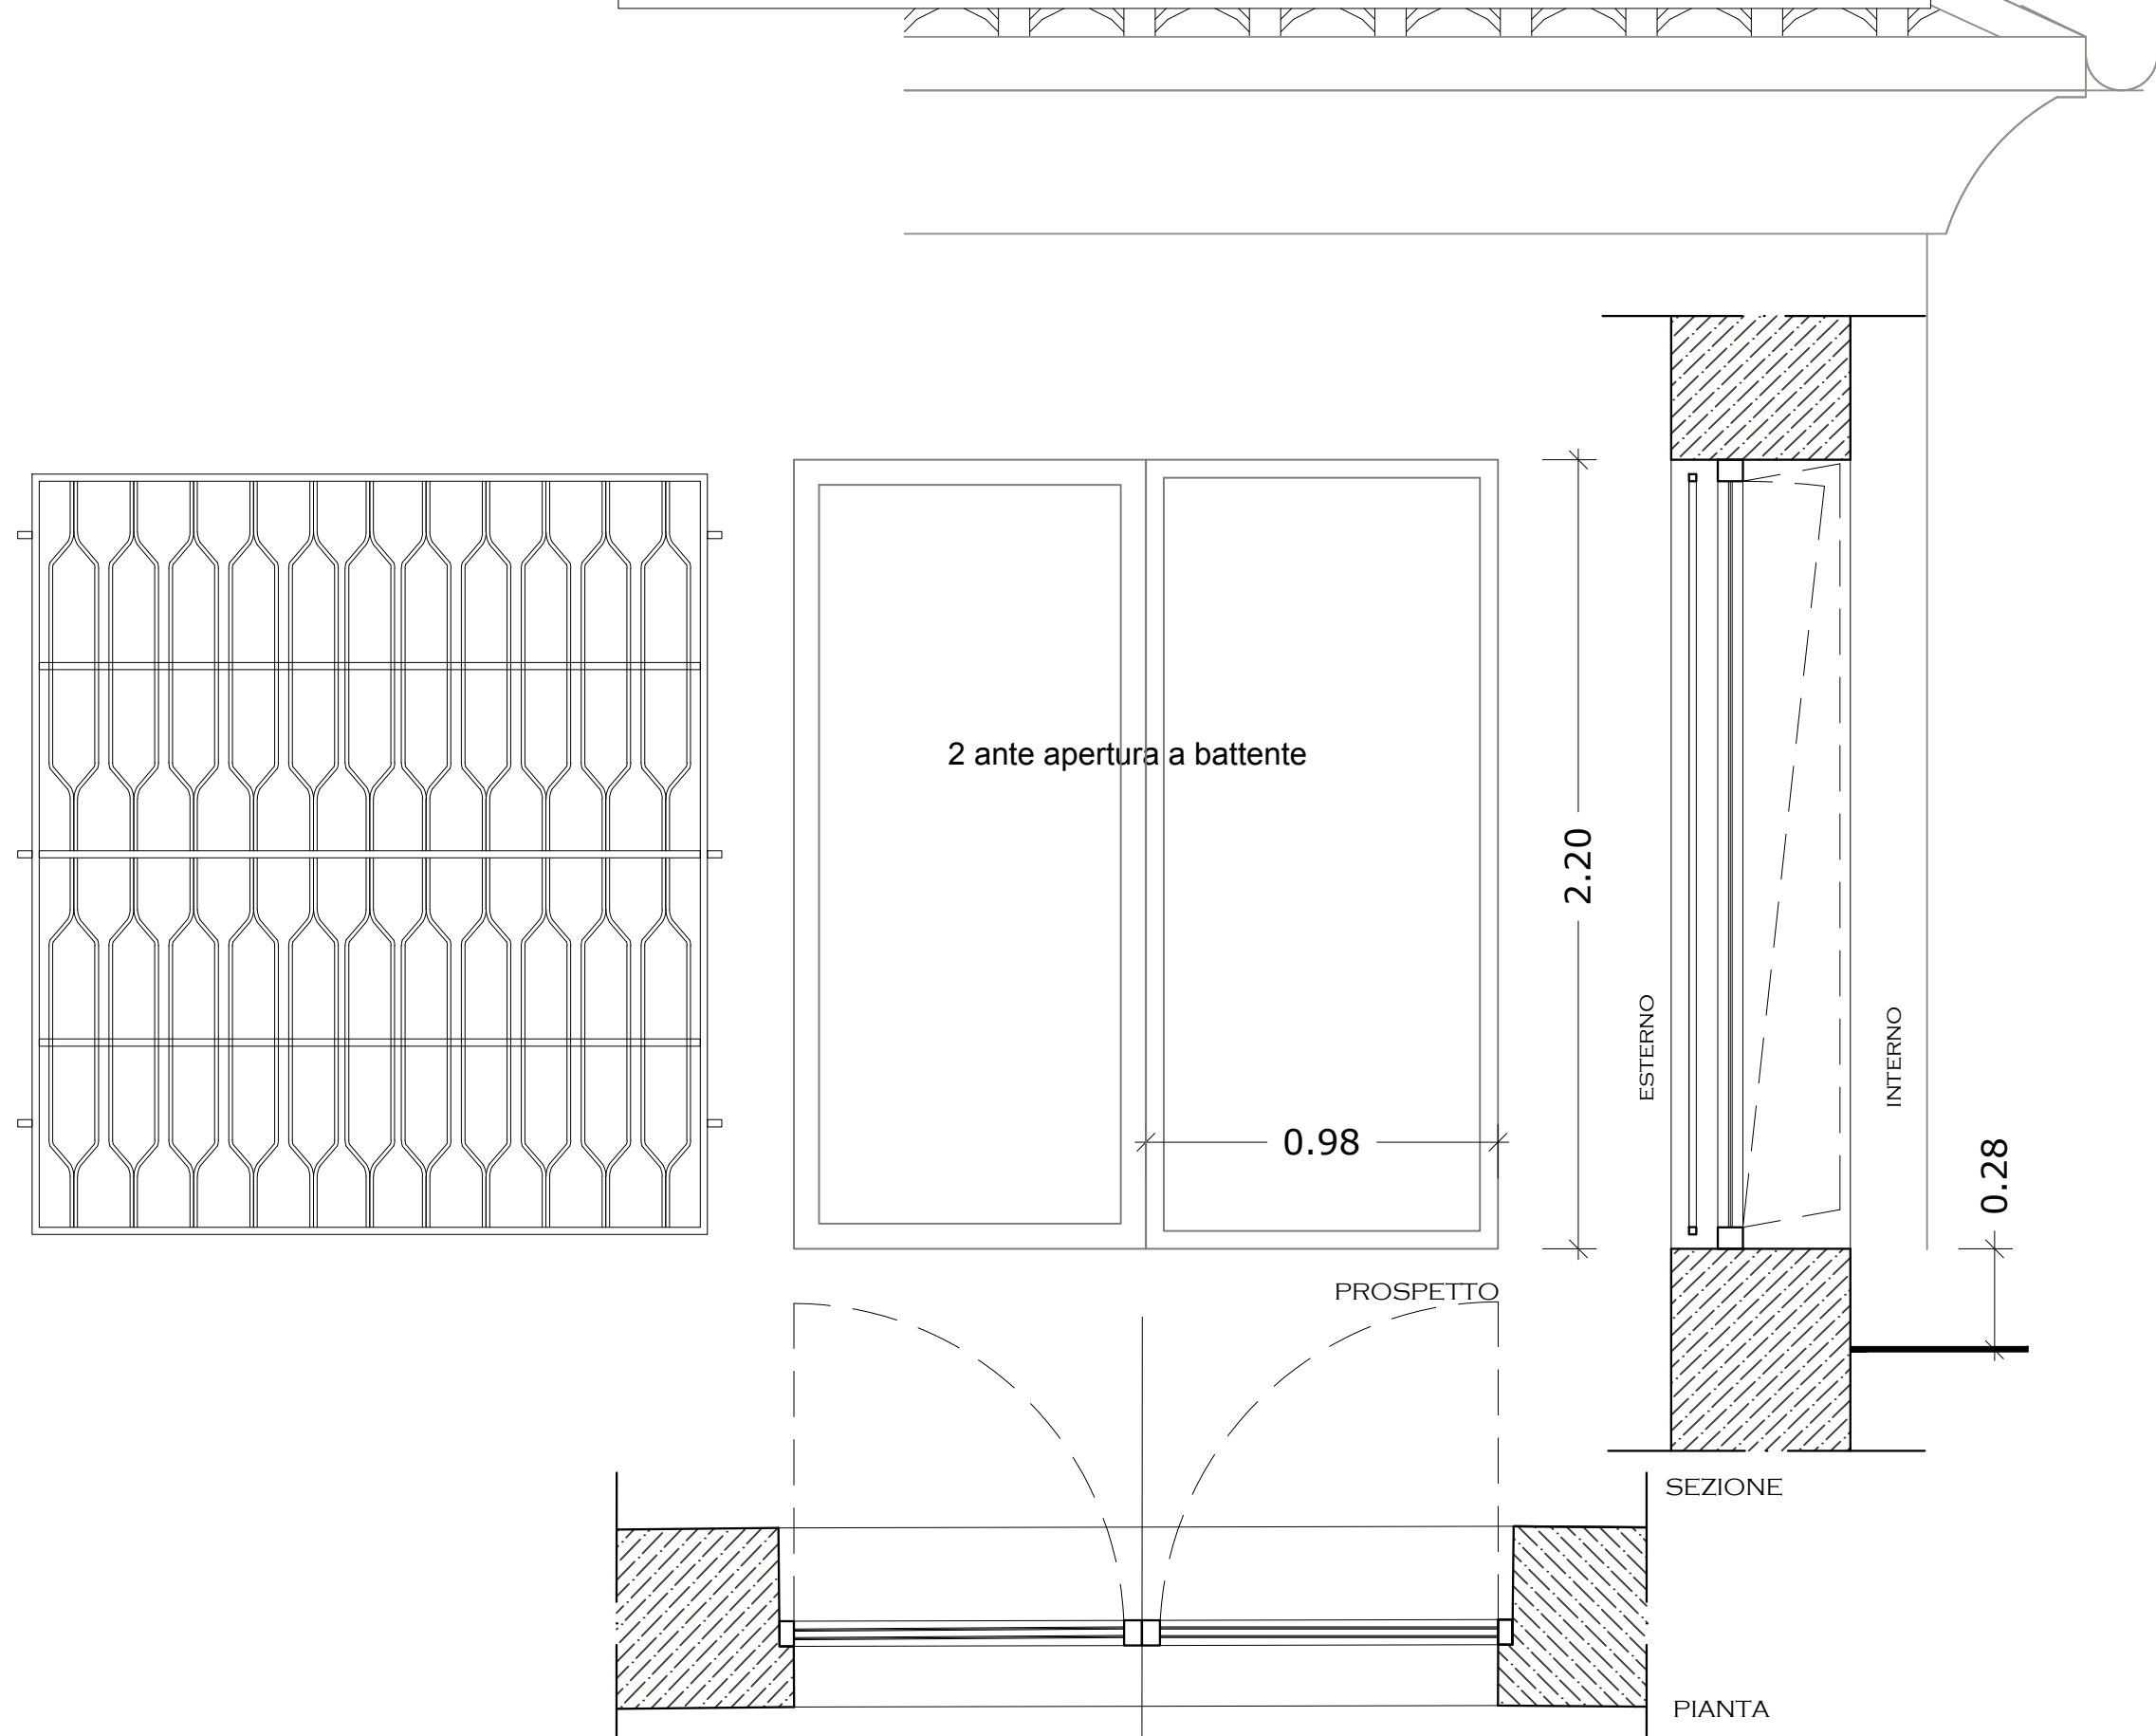




PIANO TERRA - PORTA

serramento in pvc con vetrocamera di sicurezza
3, pvb 3, 15, 3pvb 3 - colore avorio da campionare

SERRAMENTO
CARATTERISTICHE

Tipologia:
Materiale:
Coloritura:
Grate di protezione:
Sistema di oscuramento

2 ante apribili a battente (porzione bassa cieca - porzione alta vetro)
pvc
verniciata bianca
non necessaria
non necessario

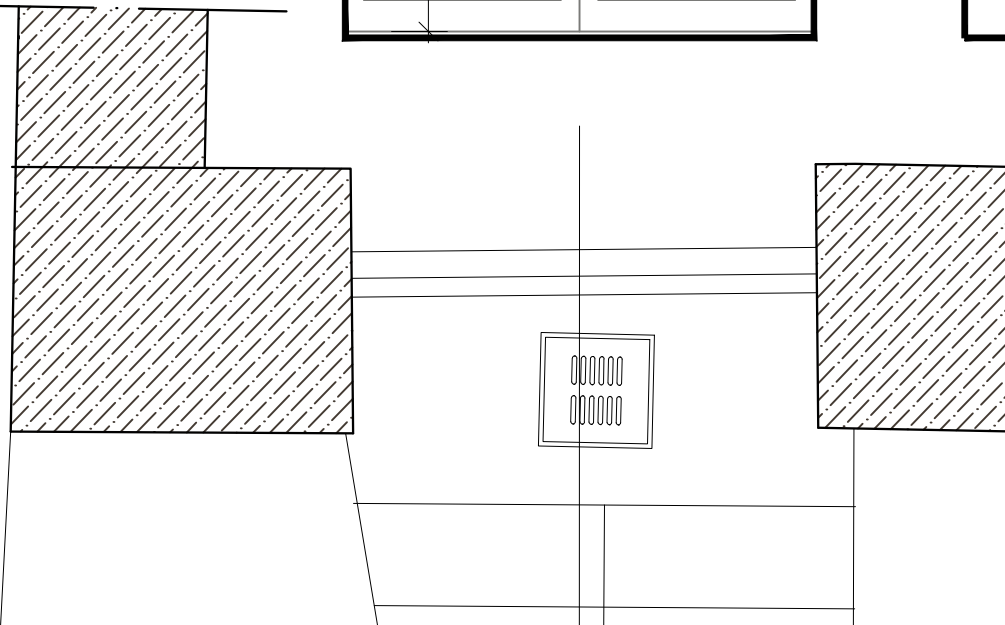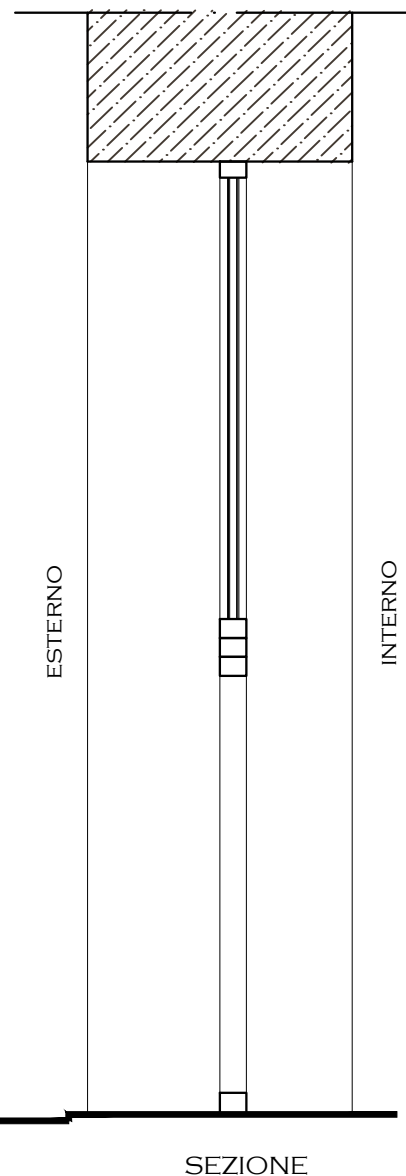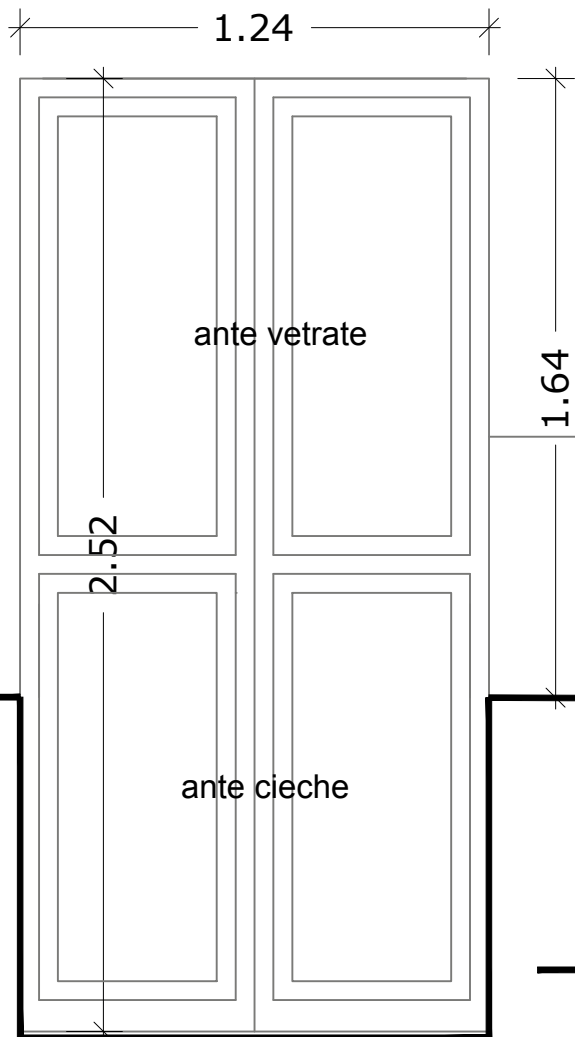


PIANO TERRA - FINESTRA

serramento in pvc con vetrocamera di sicurezza
3, pvb 3, 15, 3pvb 3 - colore avorio da campionare

SERRAMENTO
CARATTERISTICHE
Tipologia:
Materiale:
Coloritura:
Grate di protezione:
Sistema di oscuramento

2 ante apribili a battente + 2 ante apribili a vasistas
pvc
colore avorio da campionare
disgiunta dal serramento e infissa nella muratura
tendaggi interni

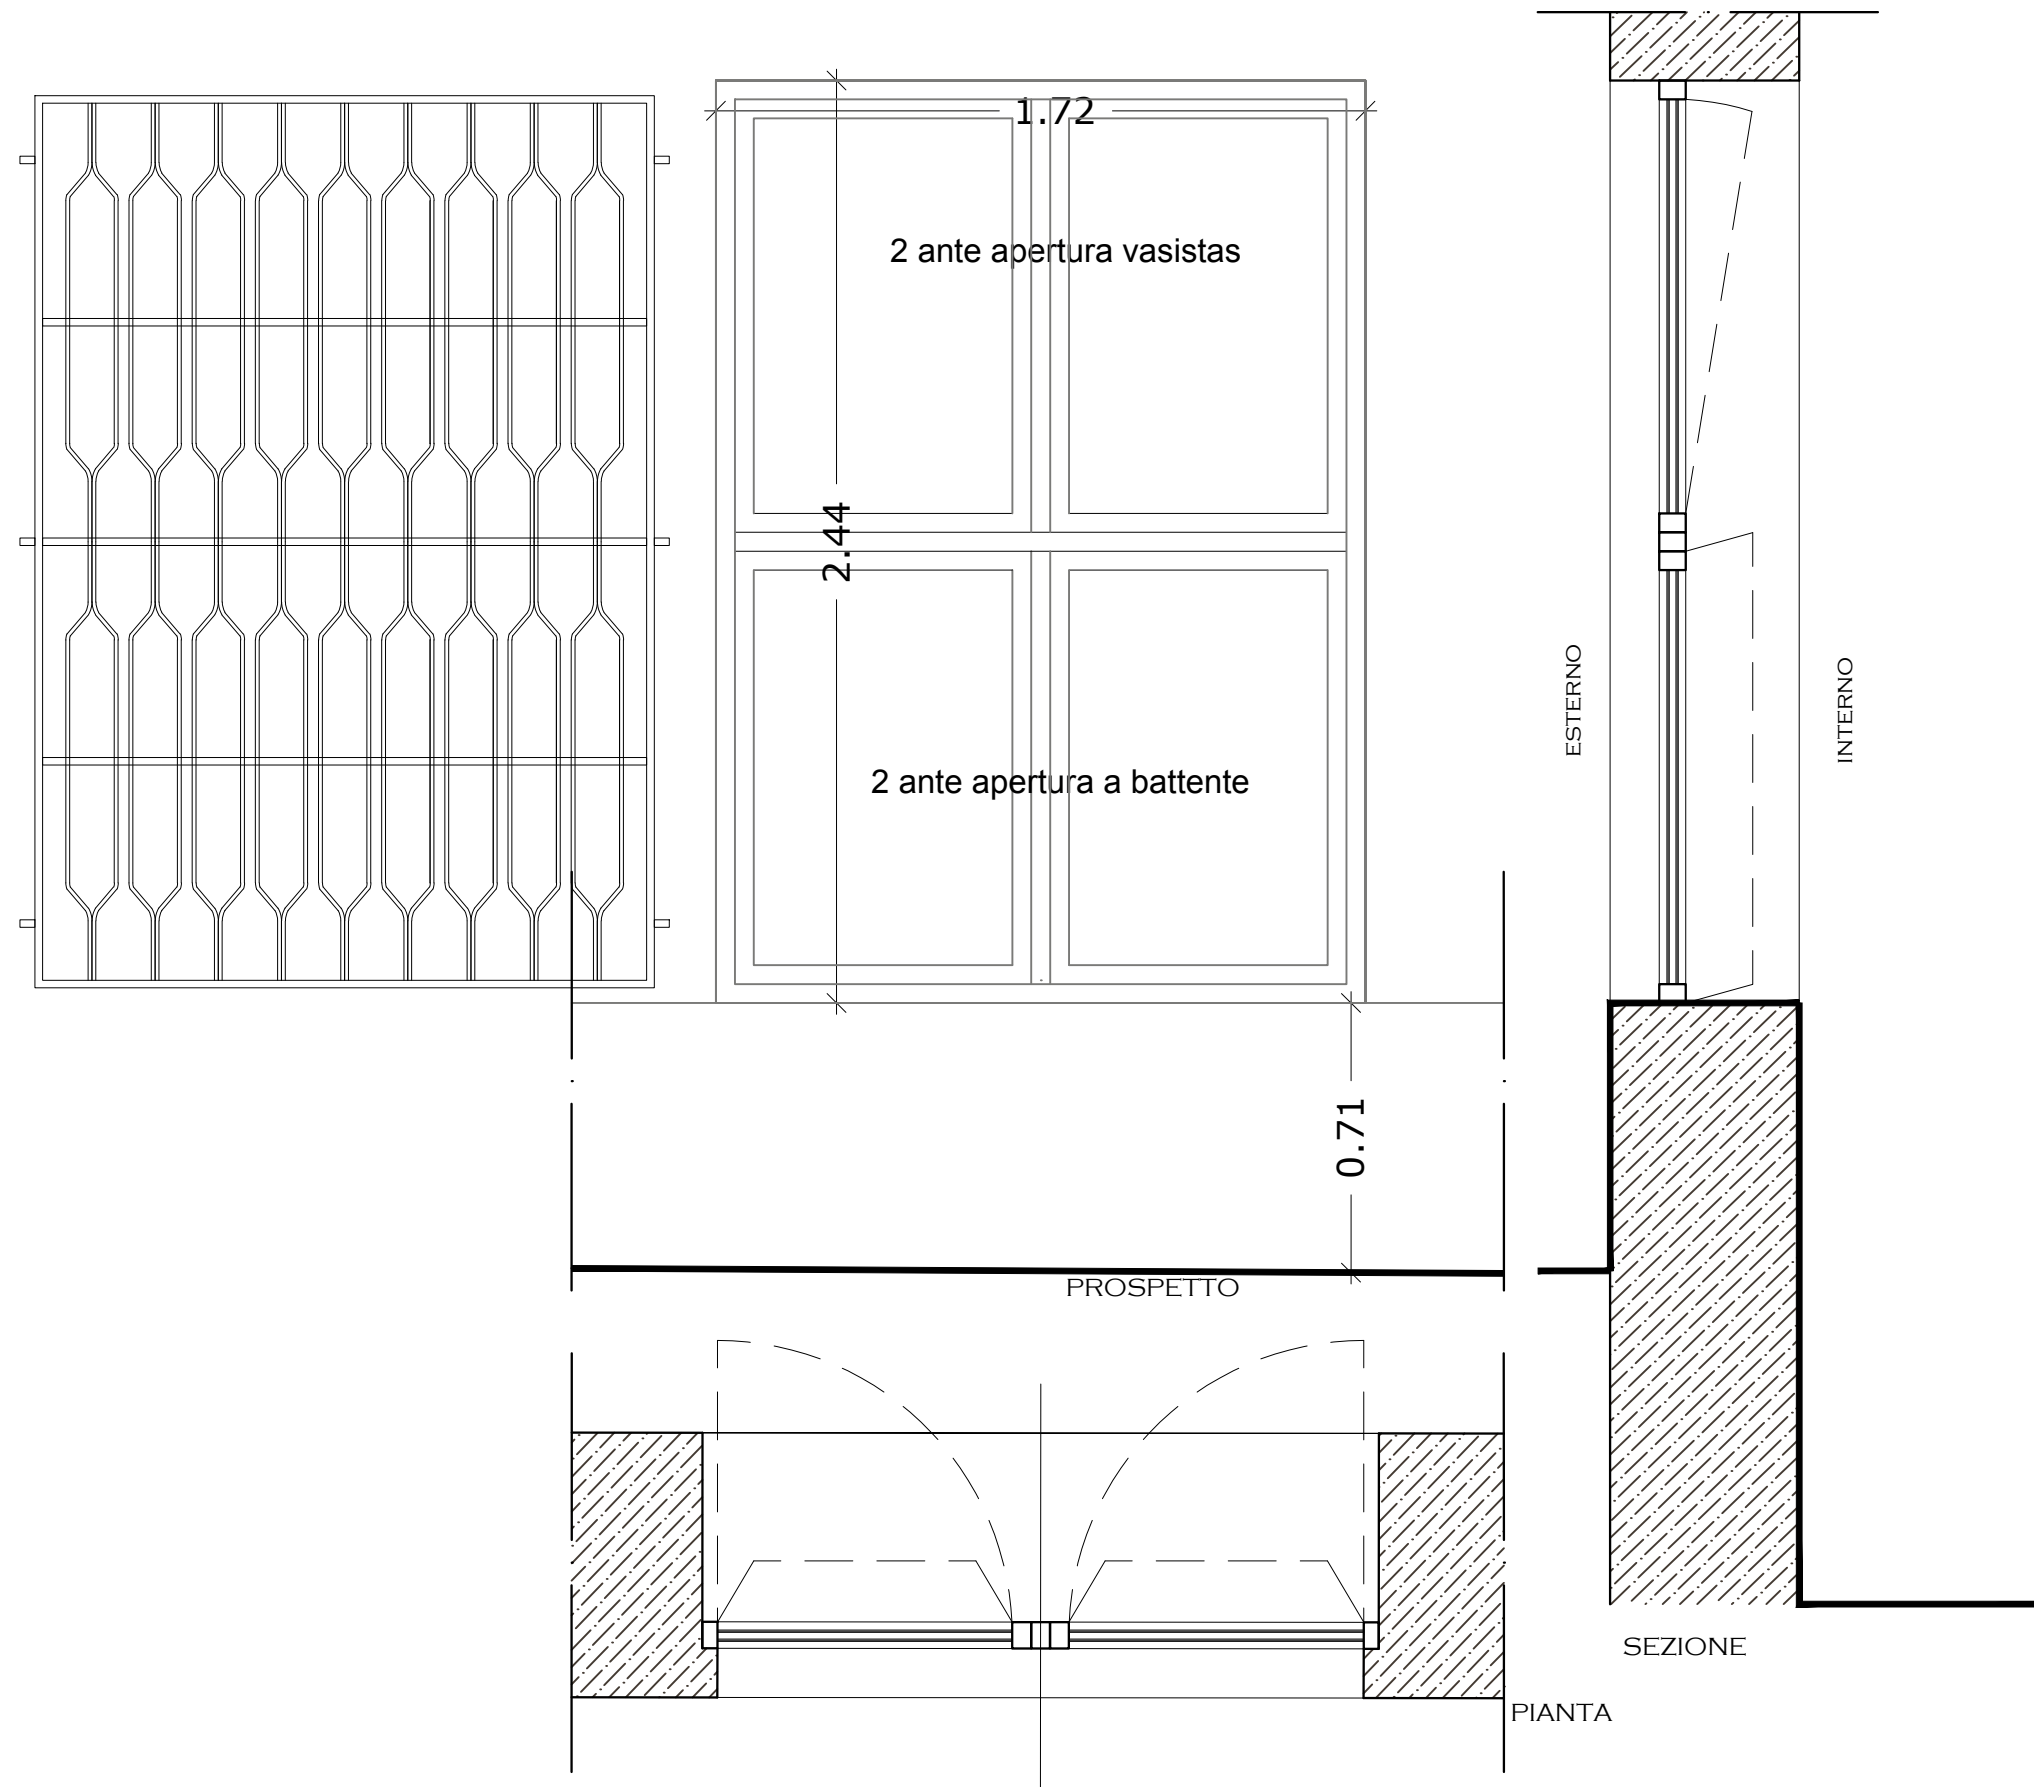


PIANO TERRA - FINESTRA

serramento in pvc con vetrocamera di sicurezza
3, pvb 3, 15, 3pvb 3 - colore avorio da campionare

SERRAMENTO
CARATTERISTICHE

Tipologia:
Materiale:
Coloritura:
Grate di protezione:
Sistema di oscuramento

2 ante apribili a battente + 2 ante apribili a vasistas
pvc
colore avorio da campionare
disgiunta dal serramento e infissa nella muratura
tendaggi interni

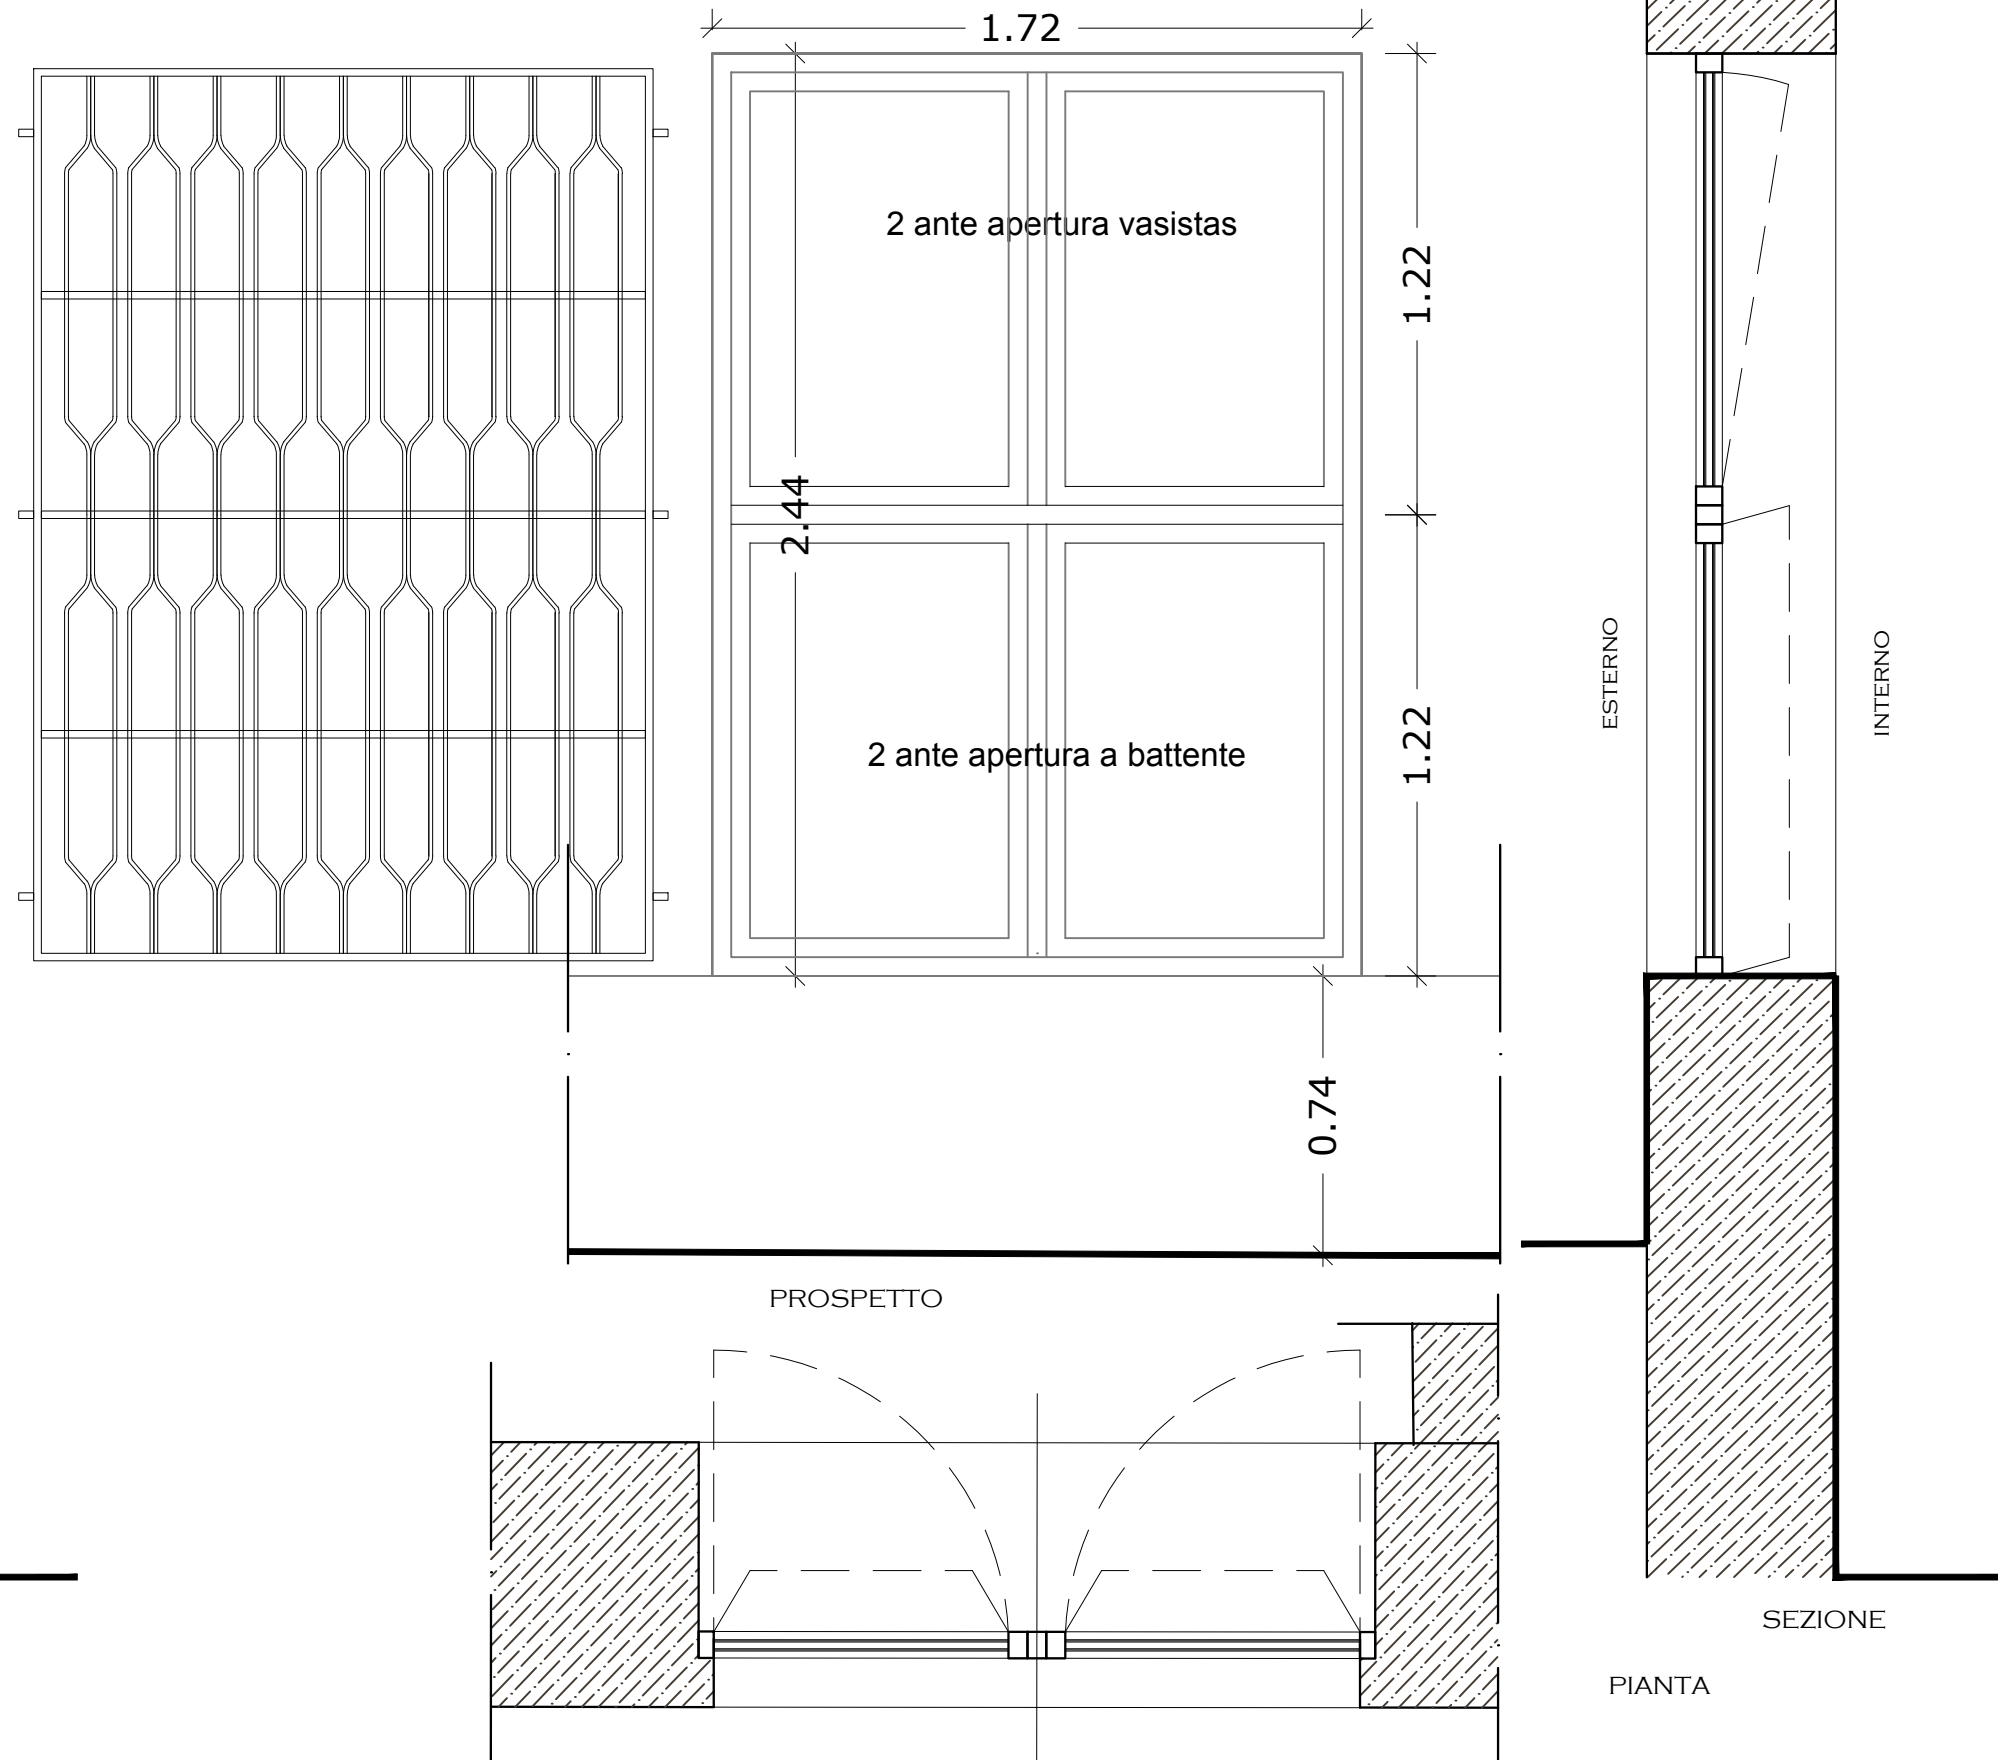


PIANO TERRA - FINESTRA

serramento in pvc con vetrocamera di sicurezza
3, pvb 3, 15, 3pvb 3 - colore avorio da campionare

SERRAMENTO
CARATTERISTICHE

Tipologia:
Materiale:
Coloritura:
Grate di protezione:
Sistema di oscuramento

2 ante apribili a battente + 2 ante apribili a vasistas
pvc
colore avorio da campionare
disgiunta dal serramento e infissa nella muratura
tendaggi interni

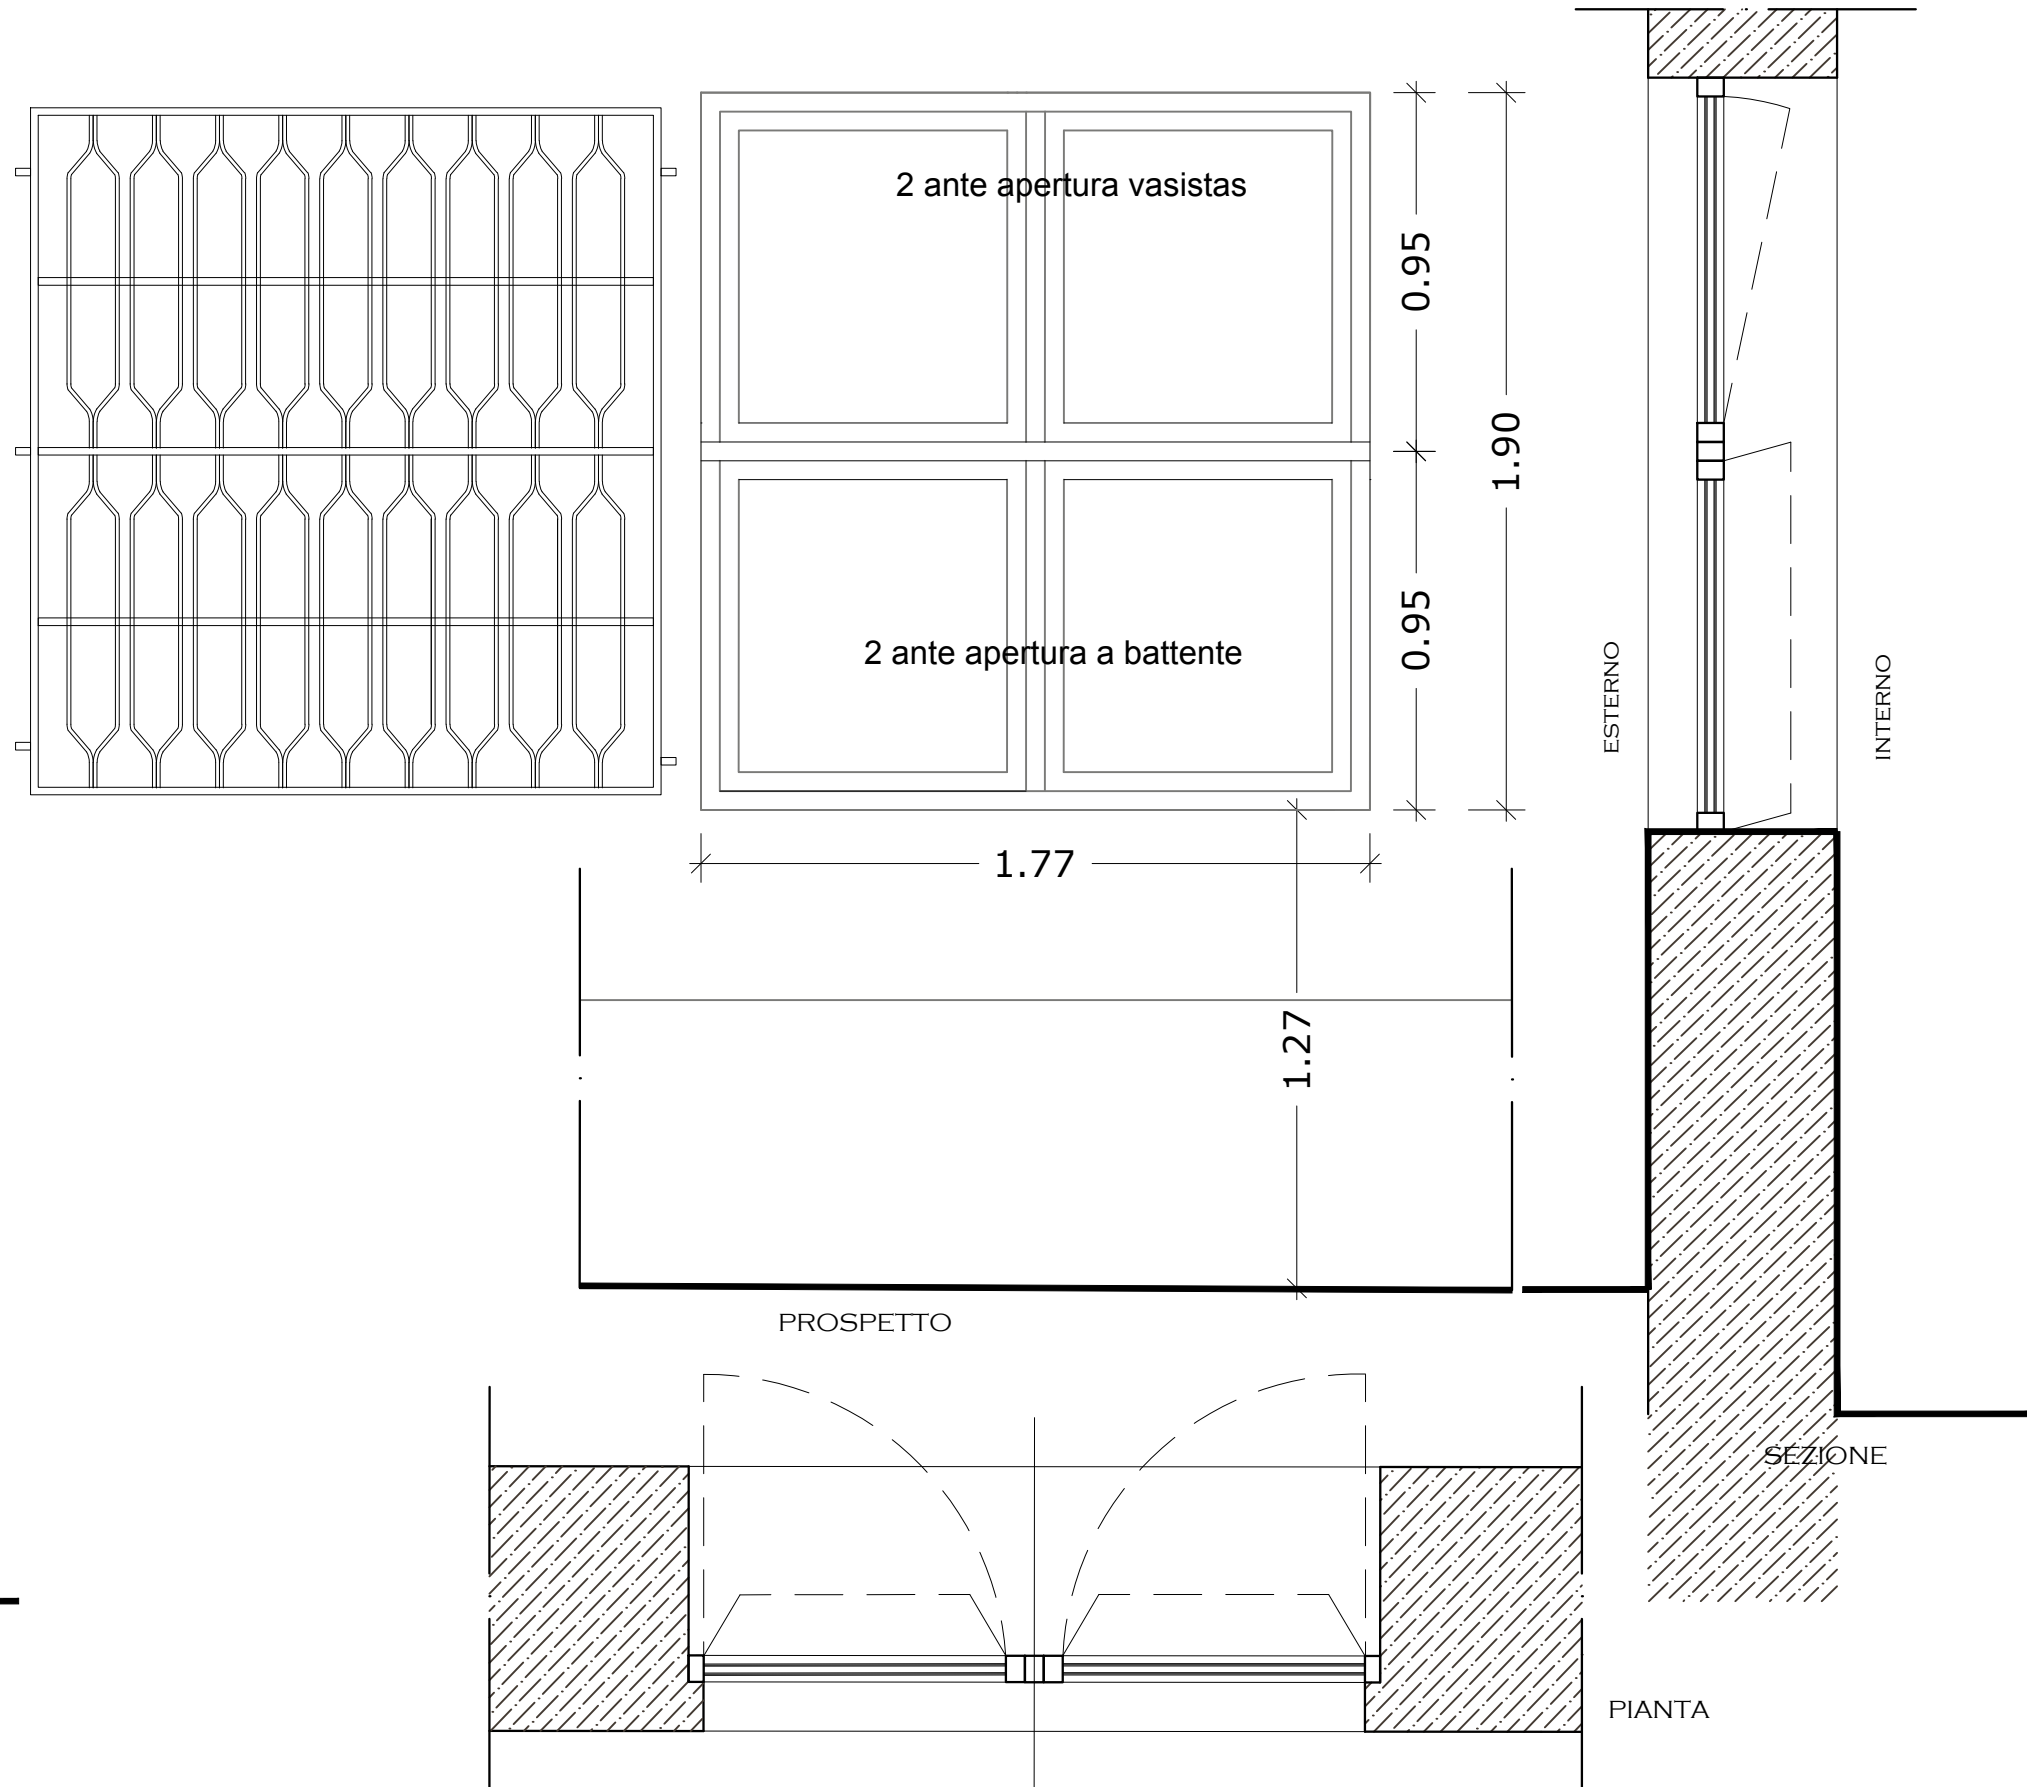


PIANO TERRA - SOPRALUCE

serramento in pvc con vetrocamera di sicurezza
3, pvb 3, 15, 3pvb 3 - colore avorio da campionare

SERRAMENTO
CARATTERISTICHE

Tipologia:
Materiale:
Coloritura:
Grate di protezione:
Sistema di oscuramento

2 ante apribili a vasistas
pvc
colore avorio da campionare
disgiunta dal serramento e infissa nella muratura
non necessaria

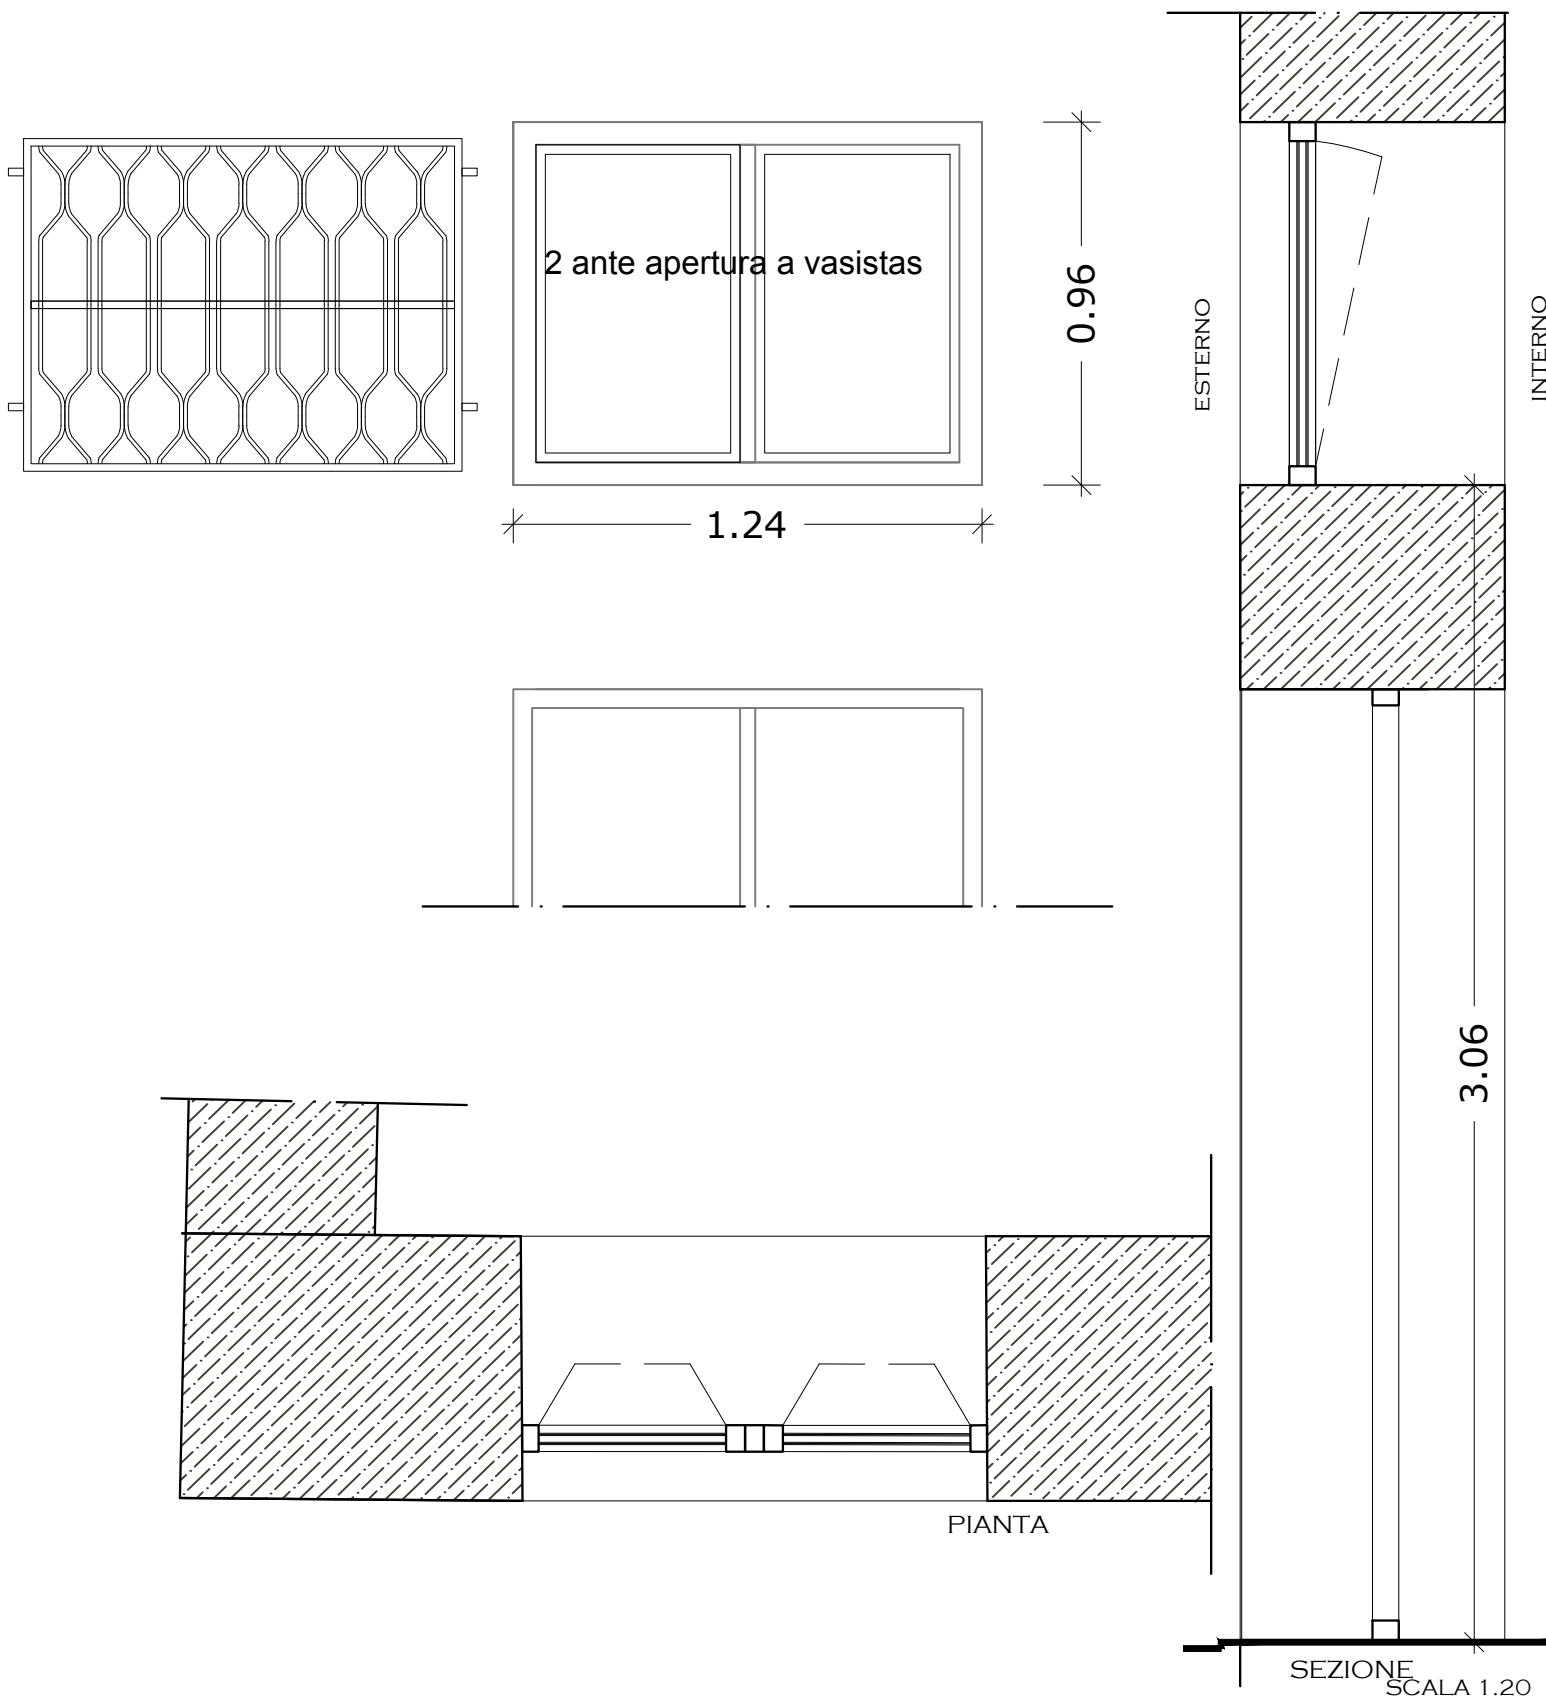

PROSPETTO LATO POSTERIORE

SCHEDA SERRAMENTO

C2.2


PIANO PRIMO - FINESTRA

serramento in pvc con vetrocamera di sicurezza
3, pvb 3, 15, 3pvb 3 - colore avorio da campionare

SERRAMENTO
CARATTERISTICHE

Tipologia:
Materiale:
Coloritura:
Grate di protezione:
Sistema di oscuramento

2 ante apribili a battente + 1 anta apribile a vasistas
pvc
colore avorio da campionare
disgiunta dal serramento e infisse nella muratura
tendaggi interni

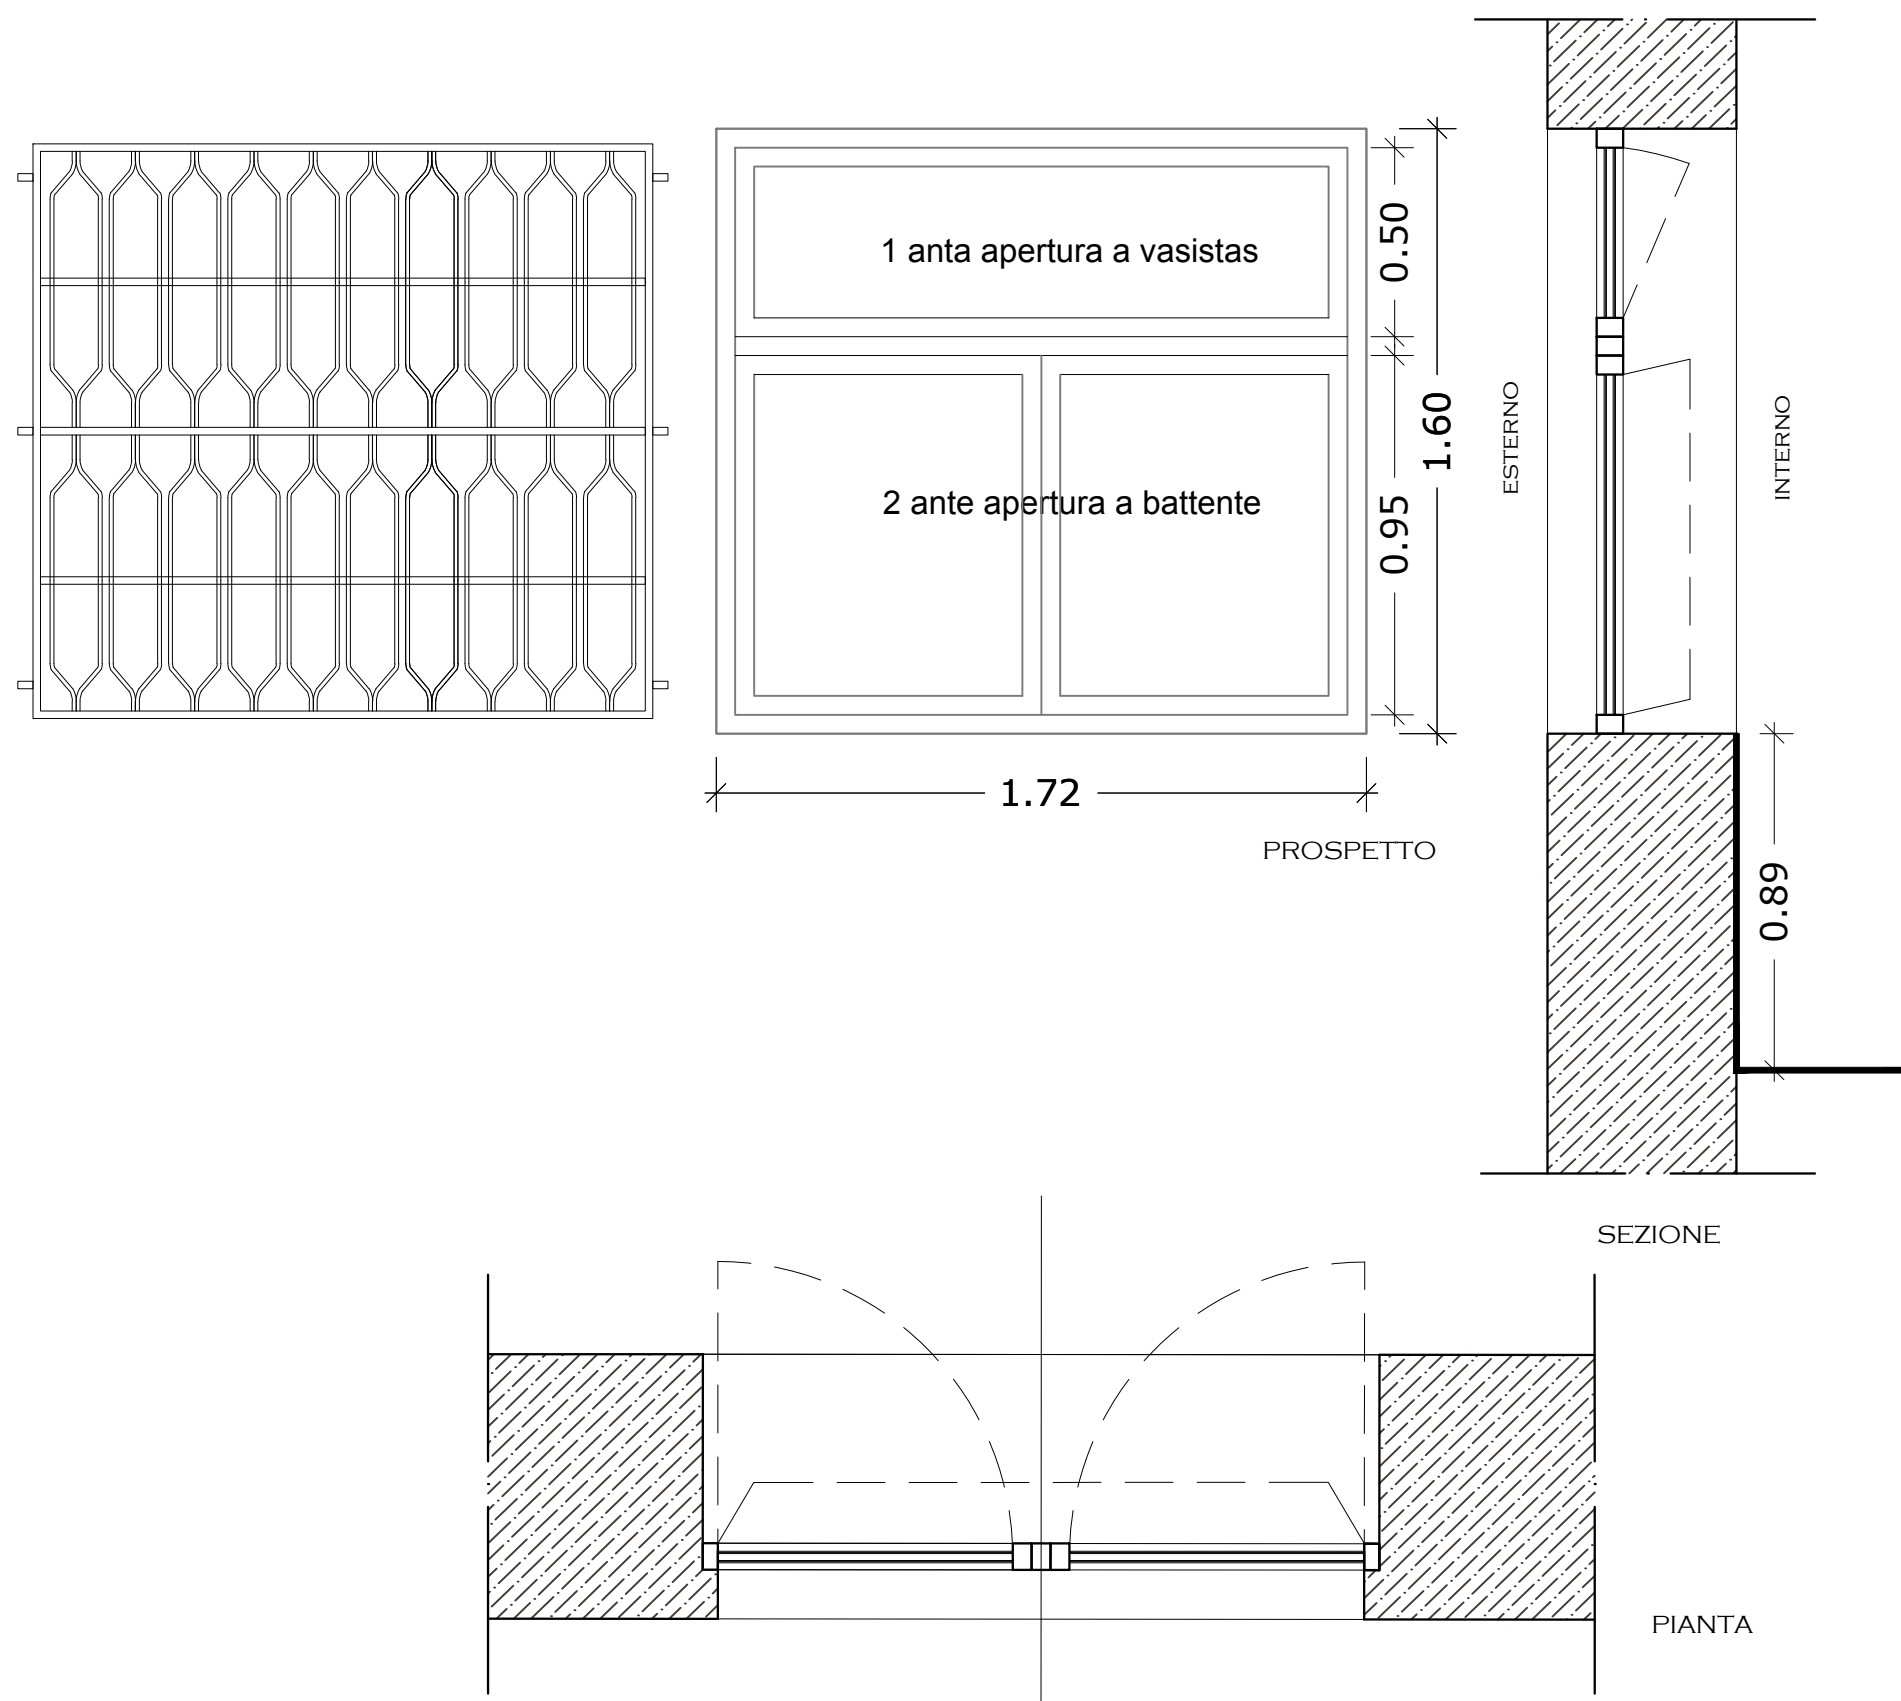


PIANO PRIMO - FINESTRA

serramento in pvc con vetrocamera di sicurezza
3, pvb 3, 15, 3pvb 3 - colore avorio da campionare

SERRAMENTO
CARATTERISTICHE
Tipologia:
Materiale:
Coloritura:
Grate di protezione:
Sistema di oscuramento

2 ante apribili a battente + 1 anta apribile a vasistas
pvc
colore avorio da campionare
disgiunta dal serramento e infisse nella muratura
tendaggi interni

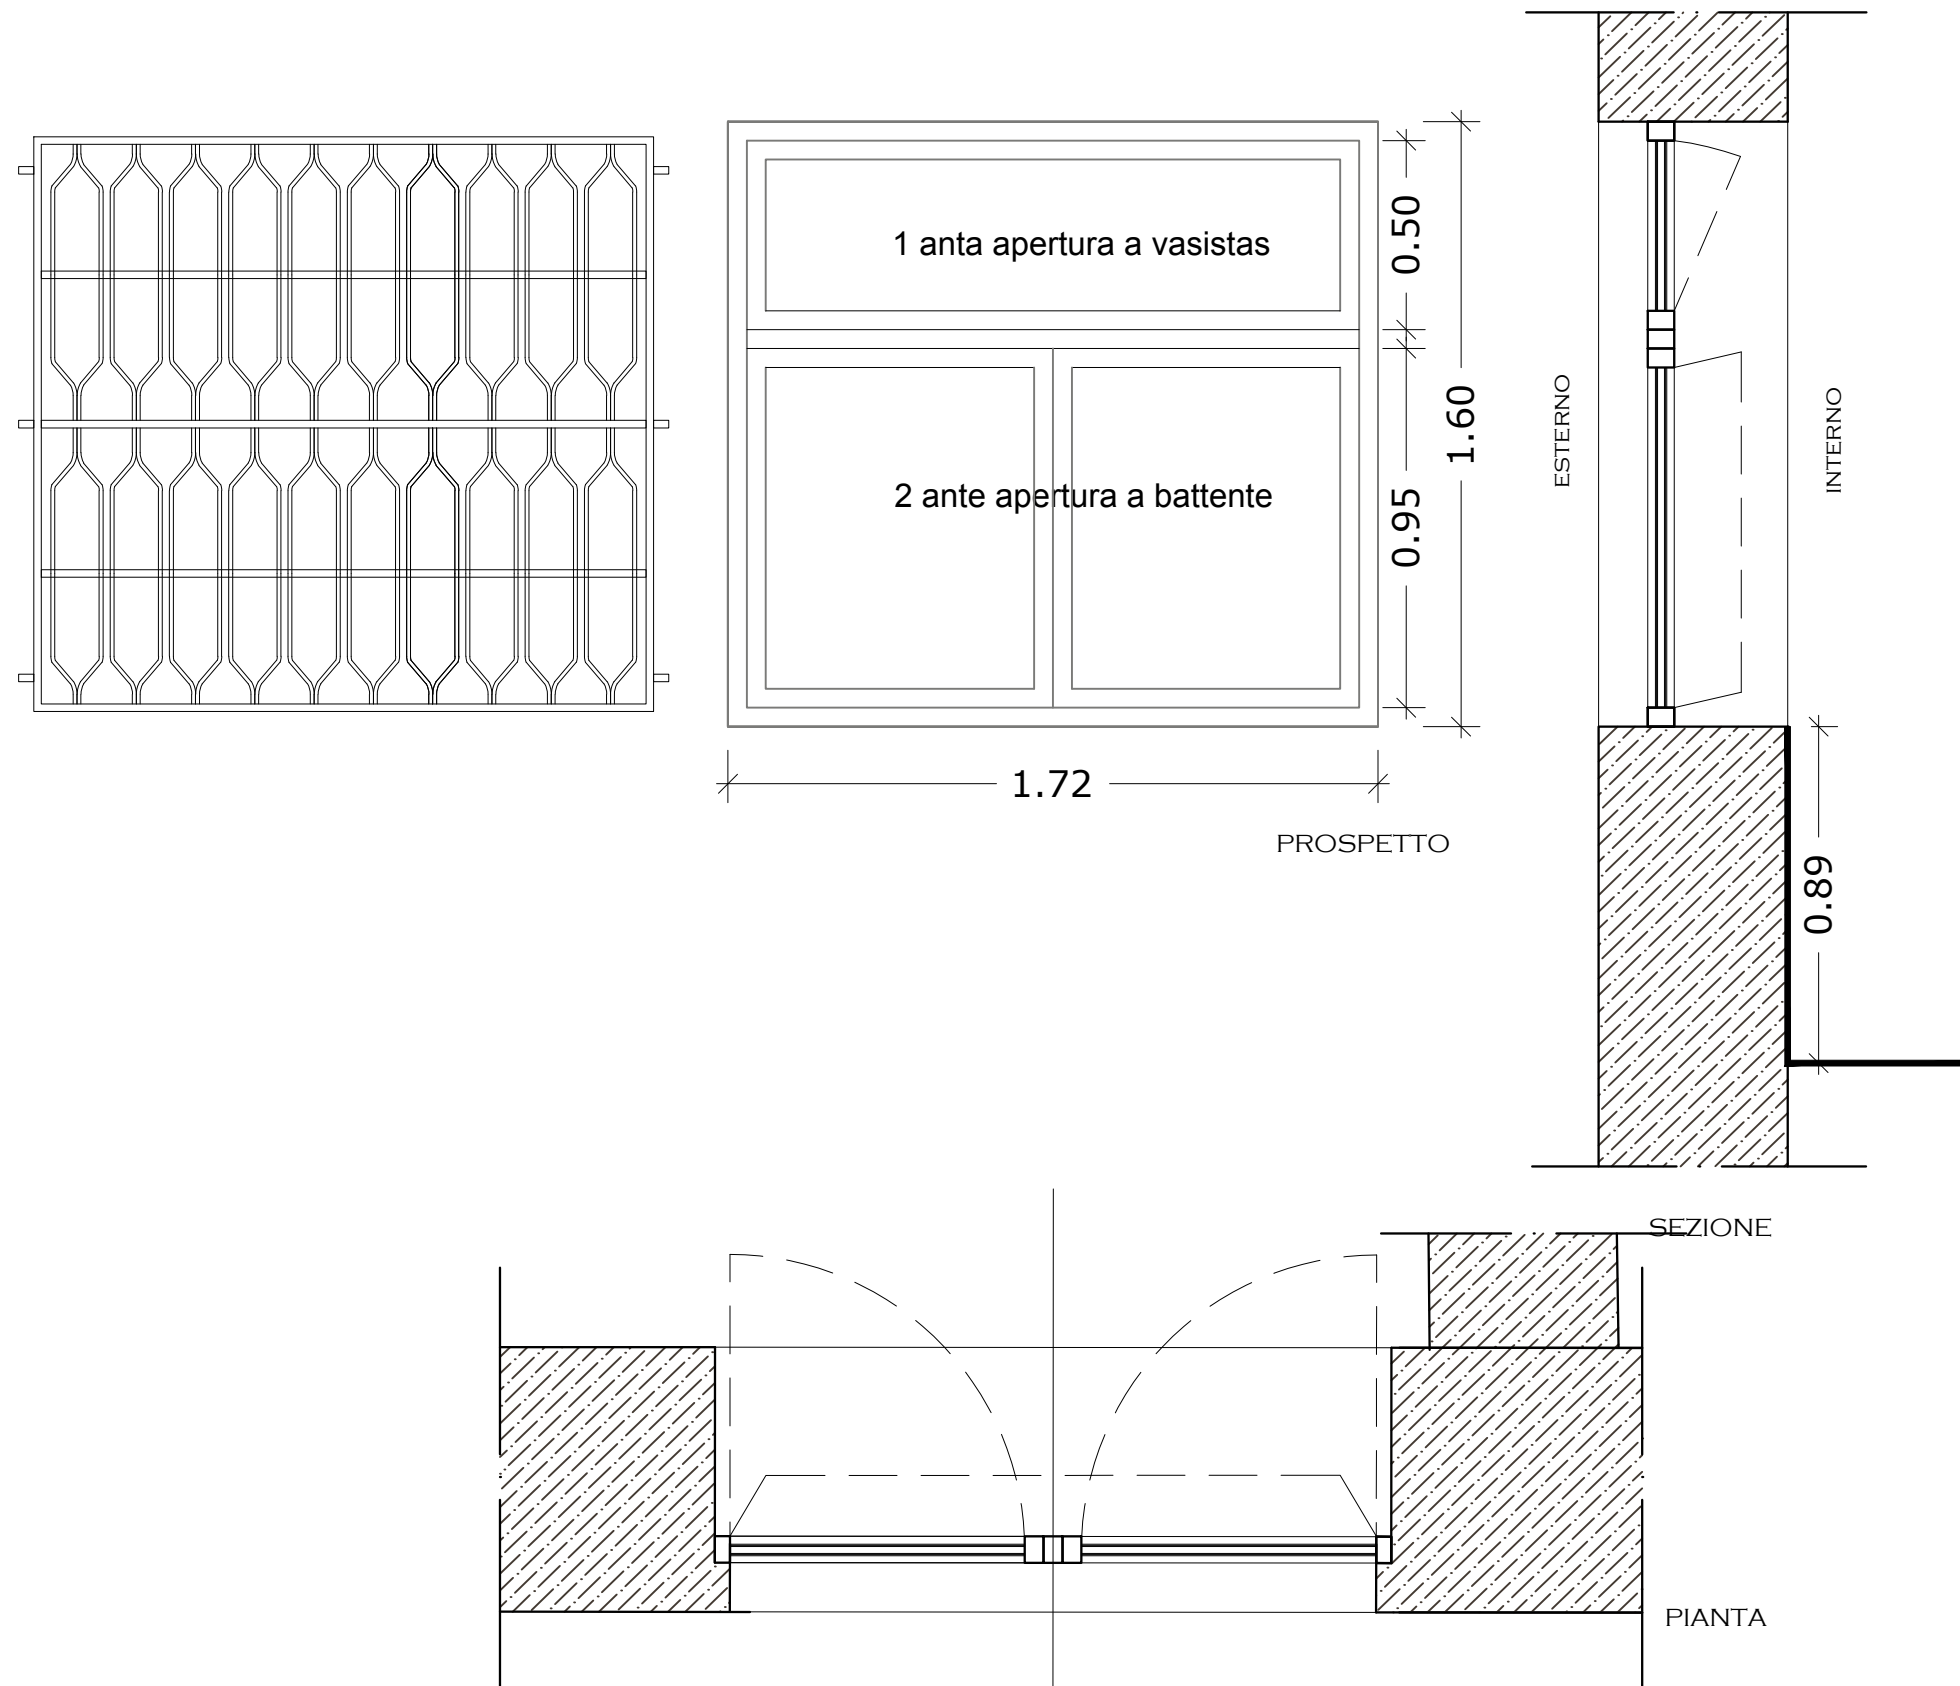



PIANO PRIMO - FINESTRA

serramento in pvc con vetrocamera di sicurezza
3, pvb 3, 15, 3pvb 3 - colore avorio da campionare

SERRAMENTO
CARATTERISTICHE

Tipologia:
Materiale:
Coloritura:
Grate di protezione:
Sistema di oscuramento

2 ante apribili a battente
pvc
colore avorio da campionare
disgiunta dal serramento e infissa nella muratura
tendaggi interni

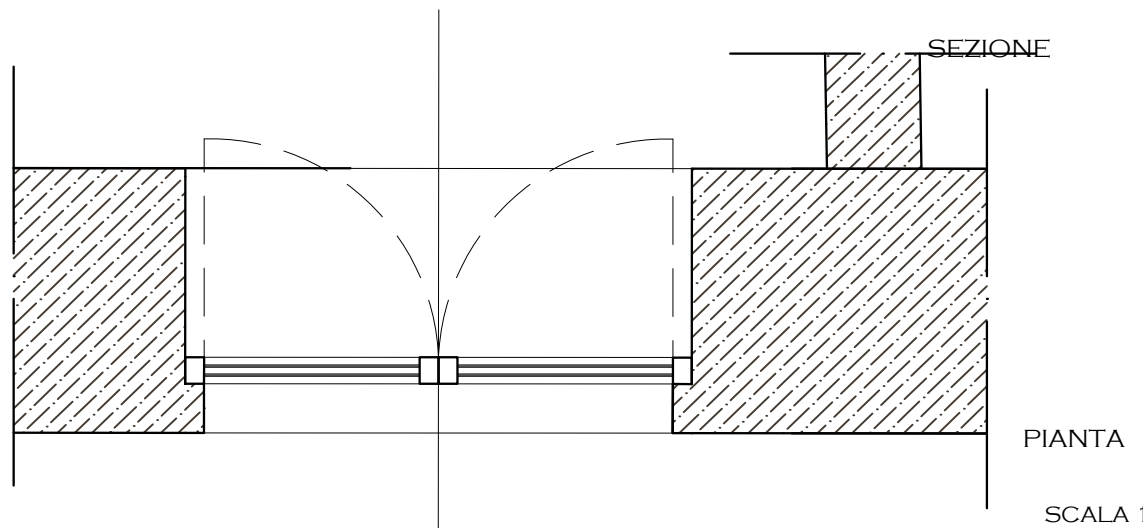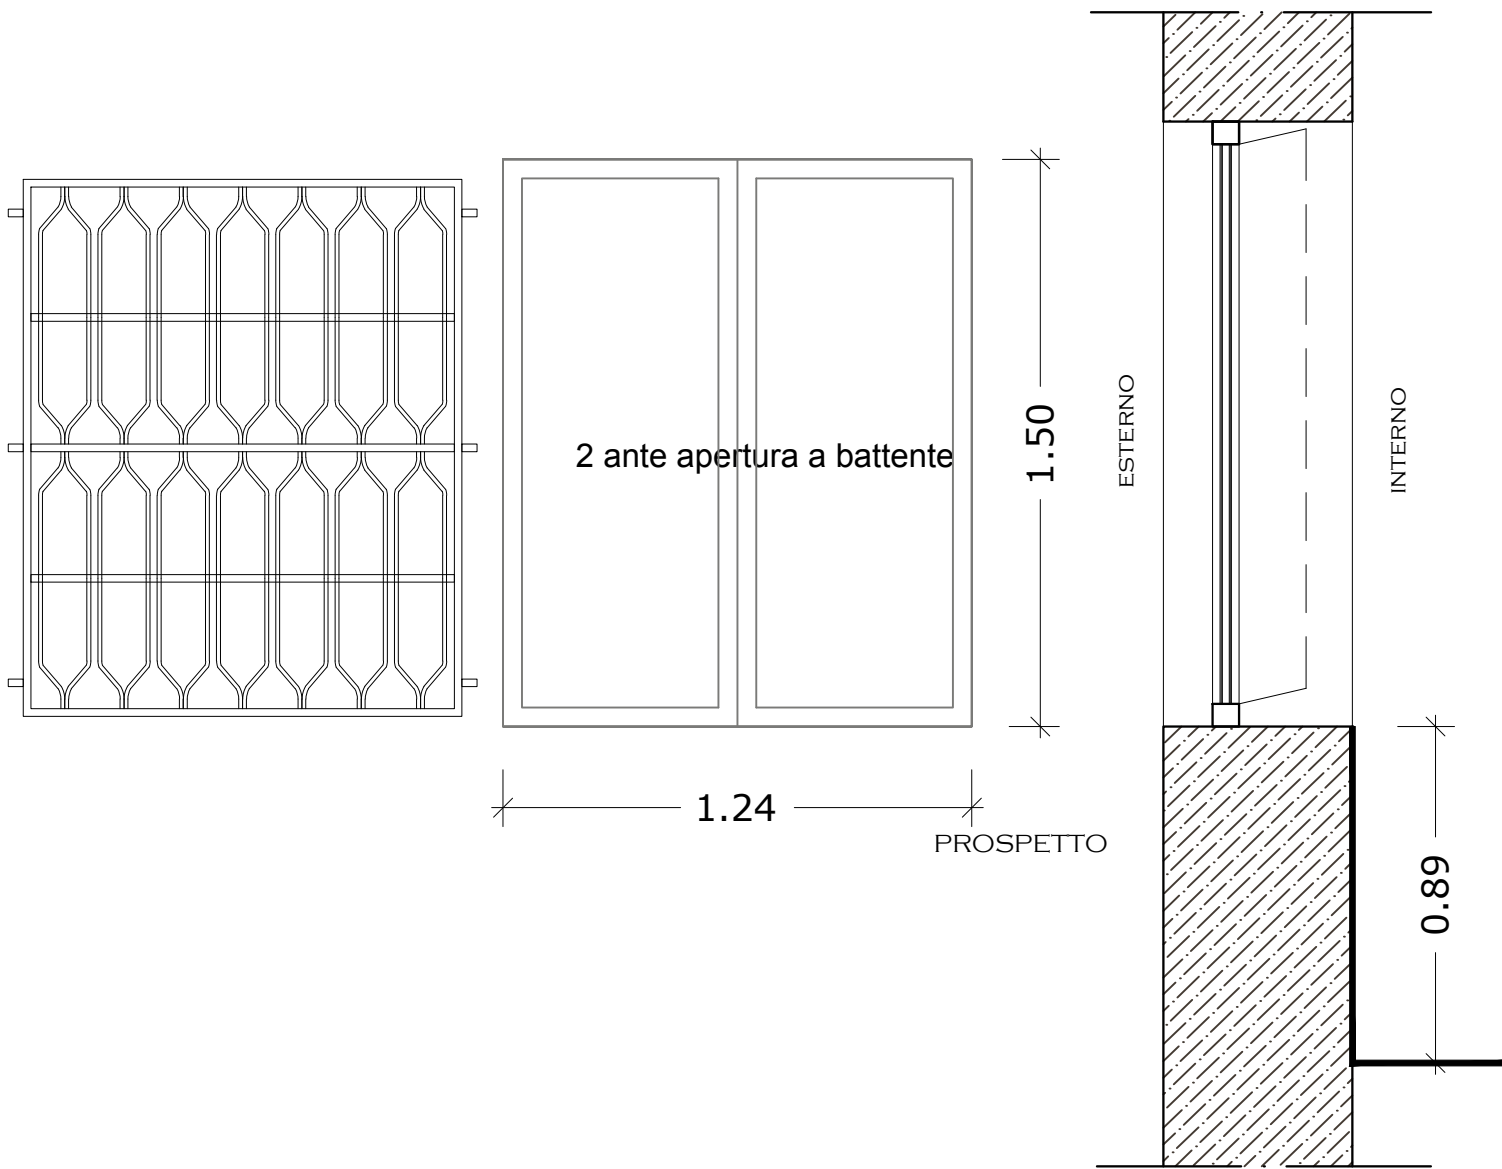

PIANO PRIMO - FINESTRA

serramento in pvc con vetrocamera di sicurezza 3, pvb 3, 15, 3pvb 3 - colore avorio da campionare

SERRAMENTO
CARATTERISTICHE

Tipologia:

2 ante apribili a battente

Materiale:

pvc

Coloritura:


colore avorio da campionare

Grate di protezione:

disgiunta dal serramento e infissa nella muratura

Sistema di oscuramento

tendaggi interni

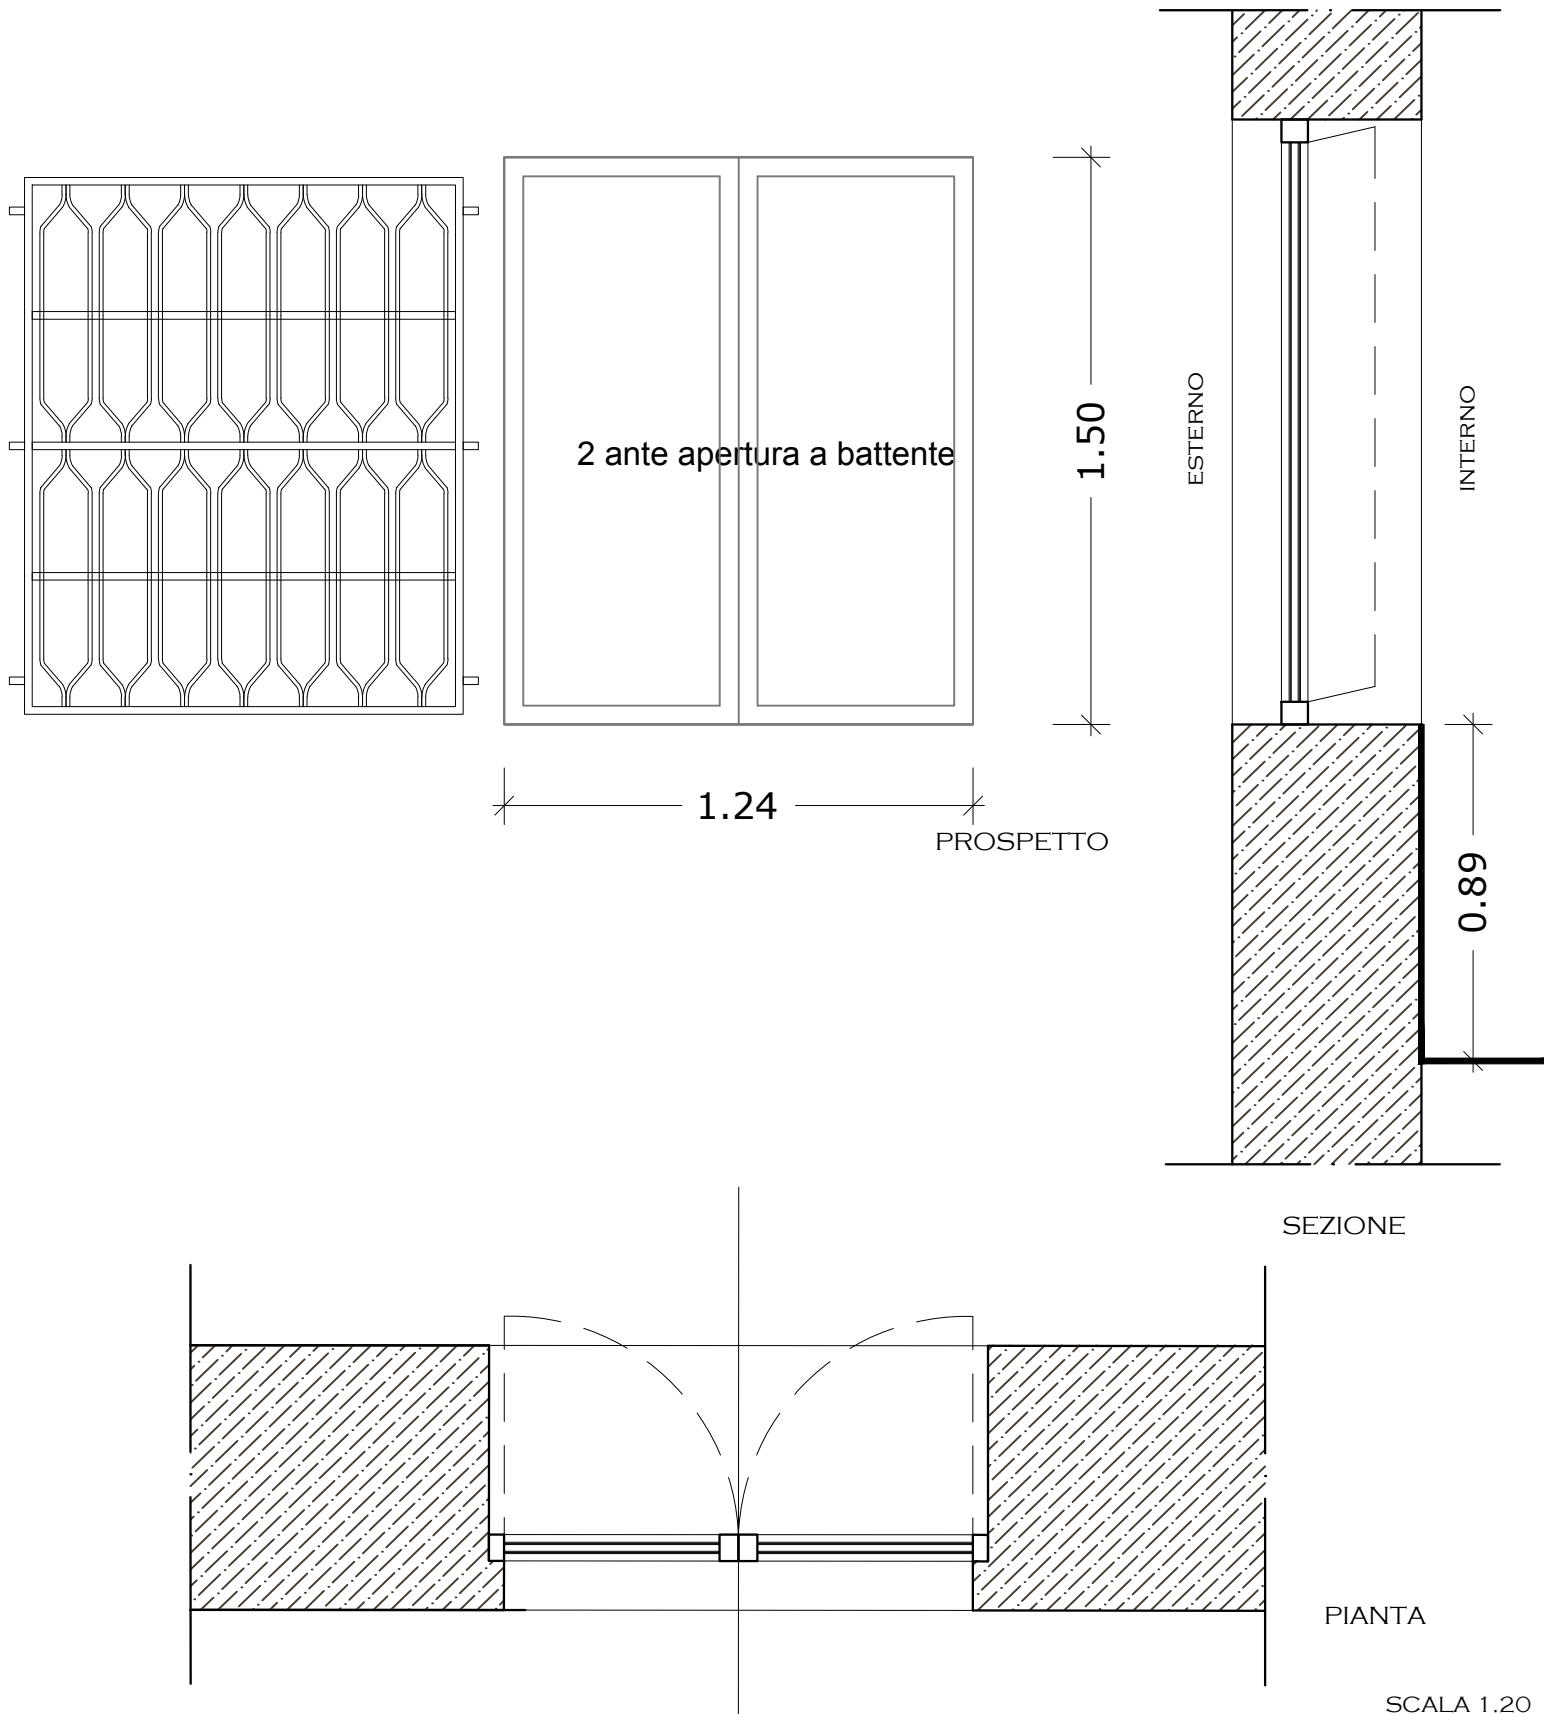

PIANO PRIMO - FINESTRA

serramento in pvc con vetrocamera di sicurezza
3, pvb 3, 15, 3pvb 3 - colore avorio da campionare

SERRAMENTO
CARATTERISTICHE

Tipologia:

Materiale:

Coloritura:

Grate di protezione:

Sistema di oscuramento


2 ante apribili a battente

pvc

colore avorio da campionare

disgiunta dal serramento e infissa nella muratura

tendaggi interni

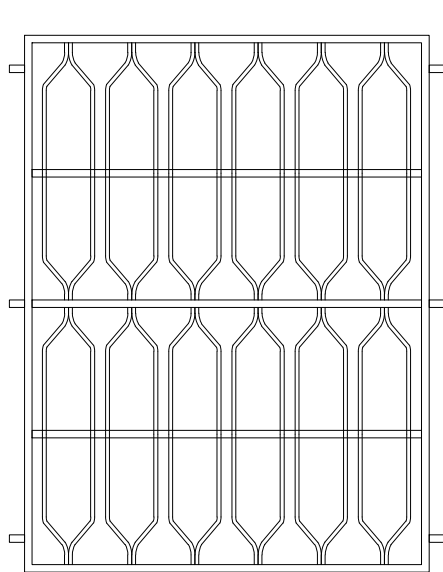


2 ante apertura a battente

1.50

1.15

PROSPETTO

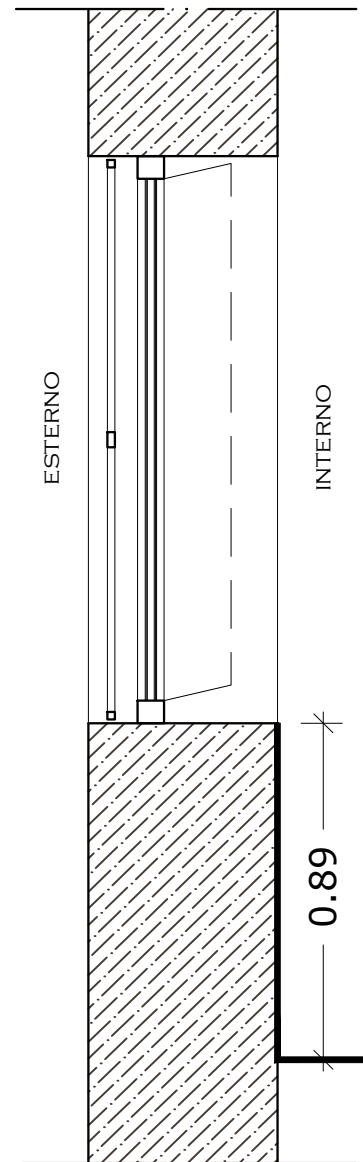


ESTERNO

INTERNO

0.89

SEZIONE

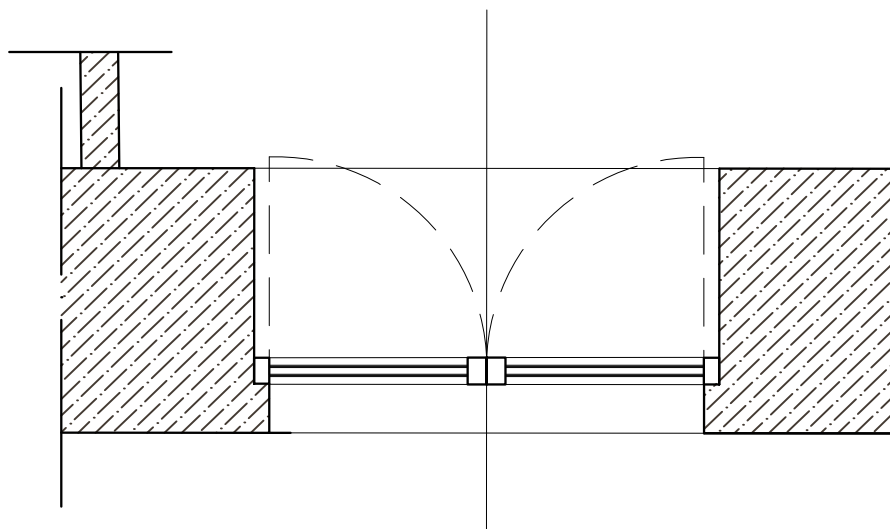

PIANTA