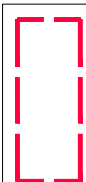

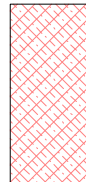


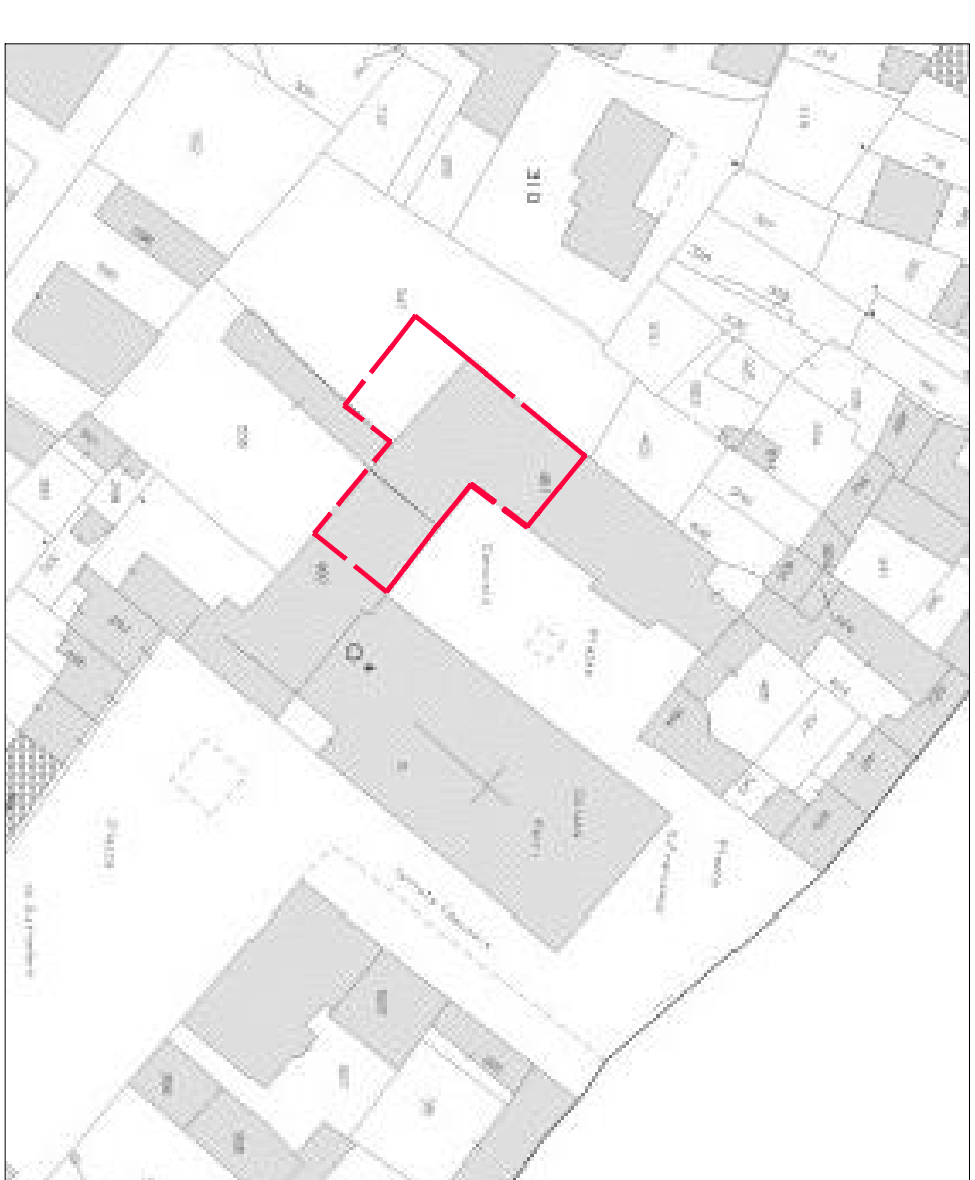
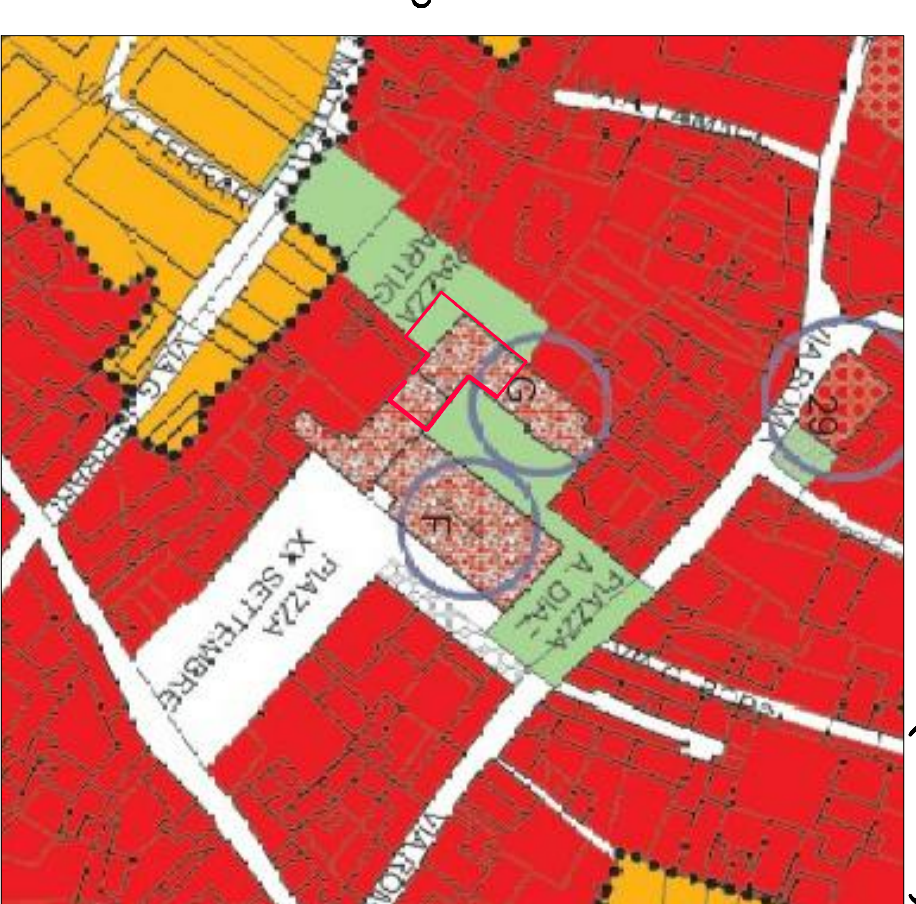
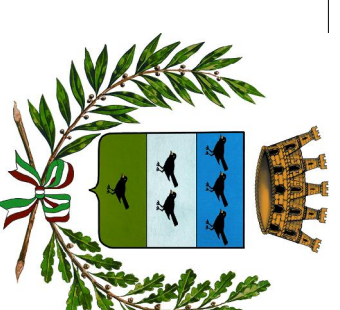


- LEGENDA**
-  AREA DI INTERVENTO
  -  PORZIONE EDIFICIO OGGETTO DI INTERVENTO
  -  PORZIONE NON OGGETTO DEL PRESENTE INTERVENTO
  -  DEMOLIZIONI
  -  COSTRUZIONI



**Comune:** **COMUNE DI PIOSSASSCO**  
Provincia di Torino



**Intervento :** **RESTAURO E RISANAMENTO CONSERVATIVO DEL PALAZZO MUNICIPALE**  
**PROGETTO ESECUTIVO**

**Coordinamento generale e progetto architettonico:**

**PT**  
studio  
Progetto Territorio  
Programmi complessi, progettazione urbanistica, progettazione architettonica  
Sede legale: via Dante 8 - 10076 Ovada - Alessandria -  
Sedi operative: - via Parma 20 tel. 011/24241  
15100 Alessandria - via Roma 20 tel. 011/24221  
10131 Ovada - via Roma 20 tel. 011/24289  
e-mail: progettiter@ptstudio.it

**Progetto strutturale e coordinamento sicurezza:**

Ing. Gianfranco Patà, C.so Duca degli Abruzzi 27, Torino  
Tel. 011/59.05.51 Fax 011/568.39.58 e-mail ingpat@tin.it

**Progetto impiantistico:**

Ing. Umberto A. Foglia, Via Martiri della Libertà 127, San Mauro Torinese (TO)  
Tel. 011/822.51.95 Fax 011/822.43.67 e-mail info@cadadate-engineering.it

**Elaborato:**

PLANIMETRIA D'INSIEME SITUAZIONE ATTUALE  
PLANIMETRIA D'INSIEME PROGETTO  
PLANIMETRIA D'INSIEME CONFRONTO

ESTRATTO PRGC  
ESTRATTO CATASTALE

n. **C-A01**

Scala :  
1:500

Data:  
REV. 14 SETTEMBRE 2015

**Adeguamento progetto a seguito parere Soprintendenza**  
**10 marzo 2015 prot. 4617 cl. 34.16.08 / 790,9**