




PROSPETTO NORD

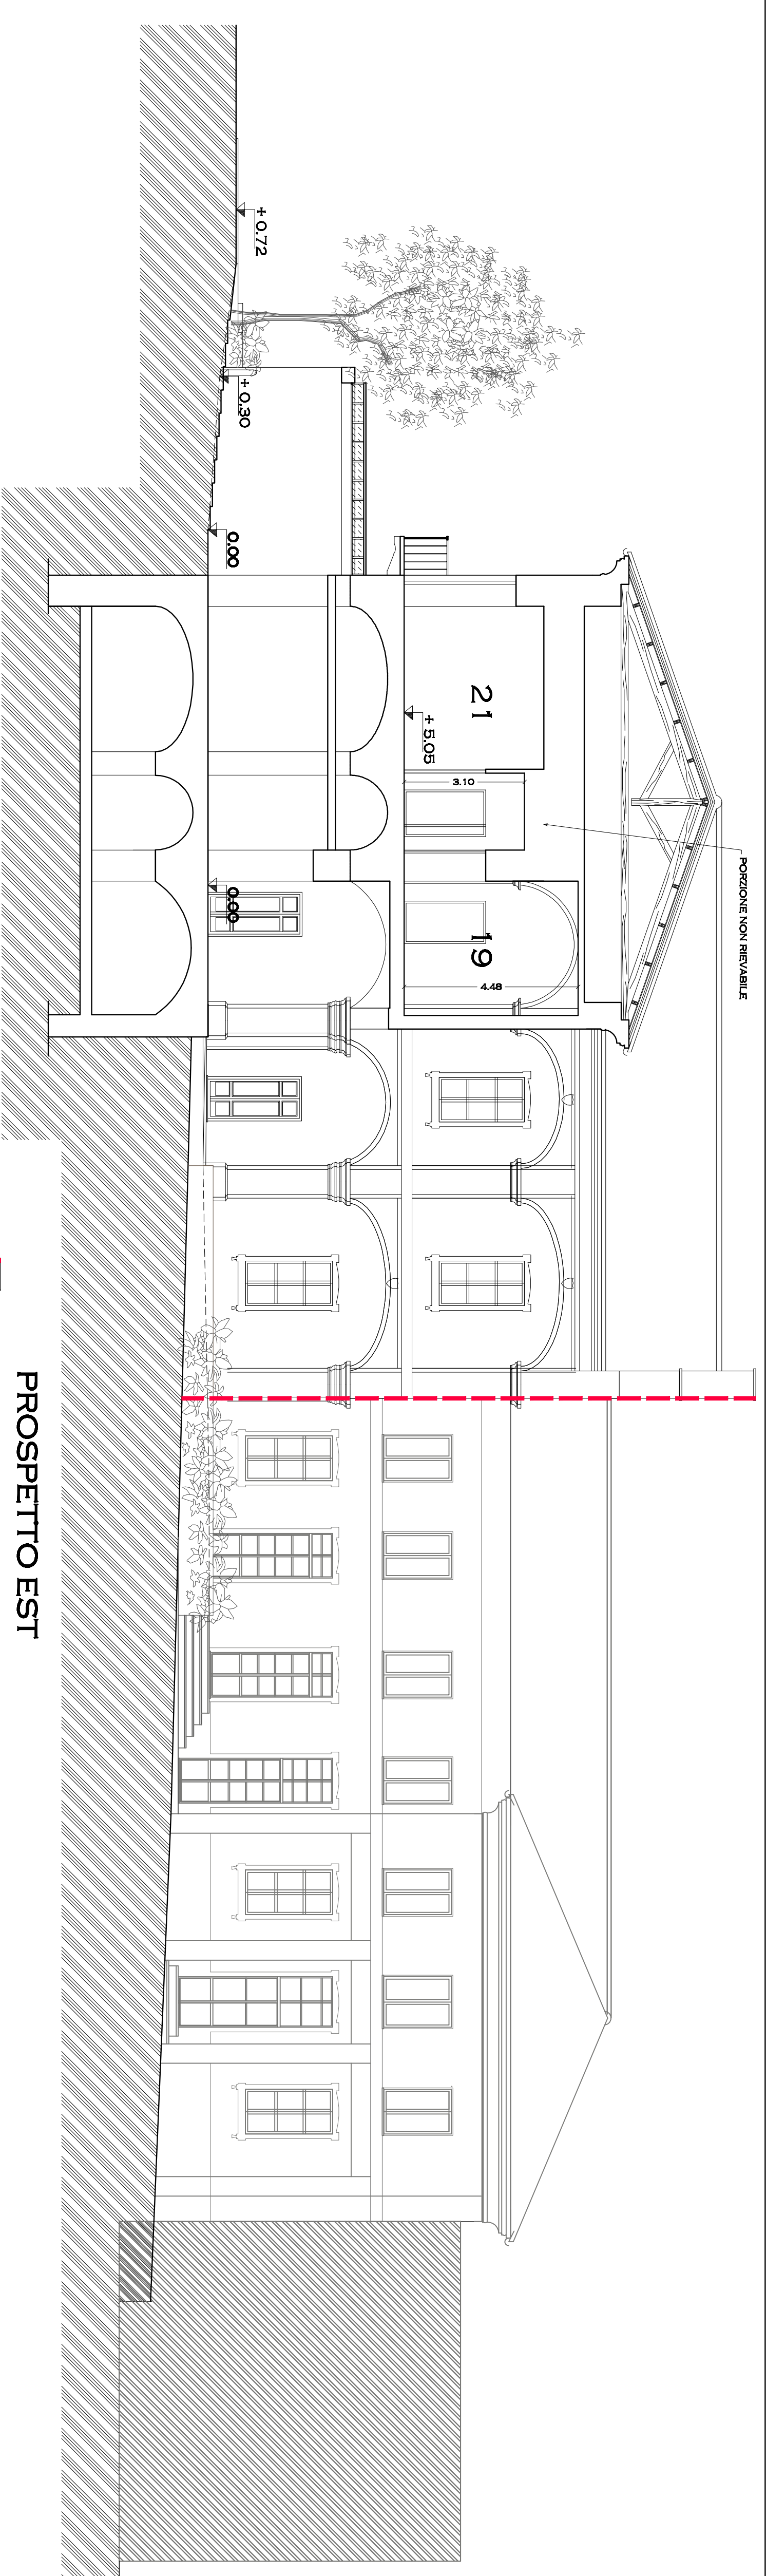


PROSPETTO EST

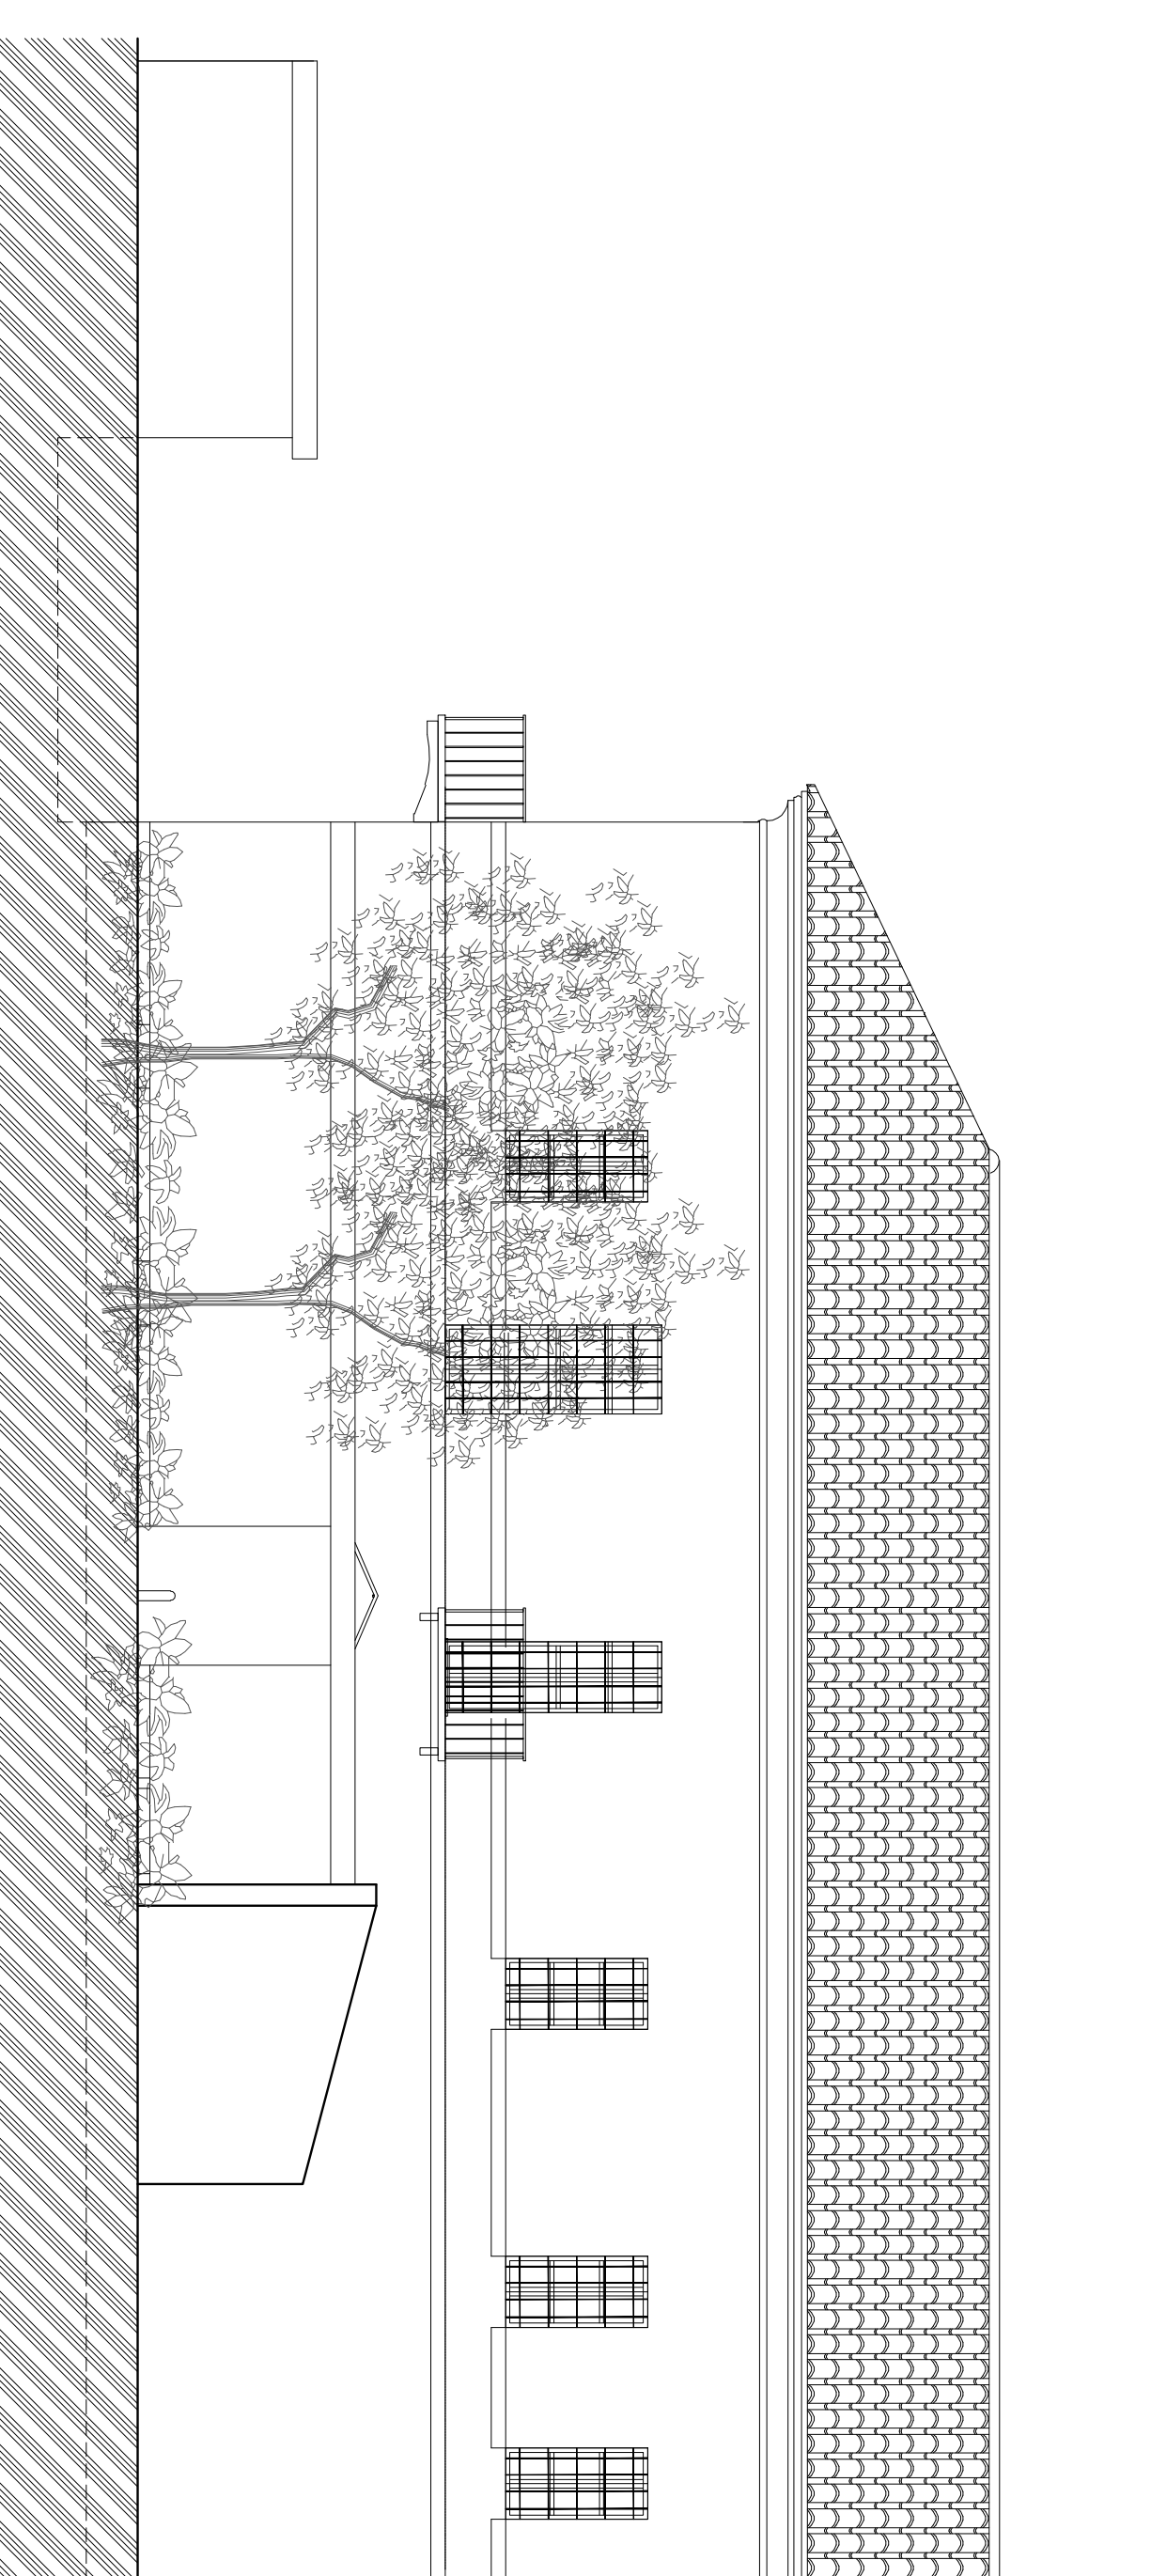


PROSPETTO SUD

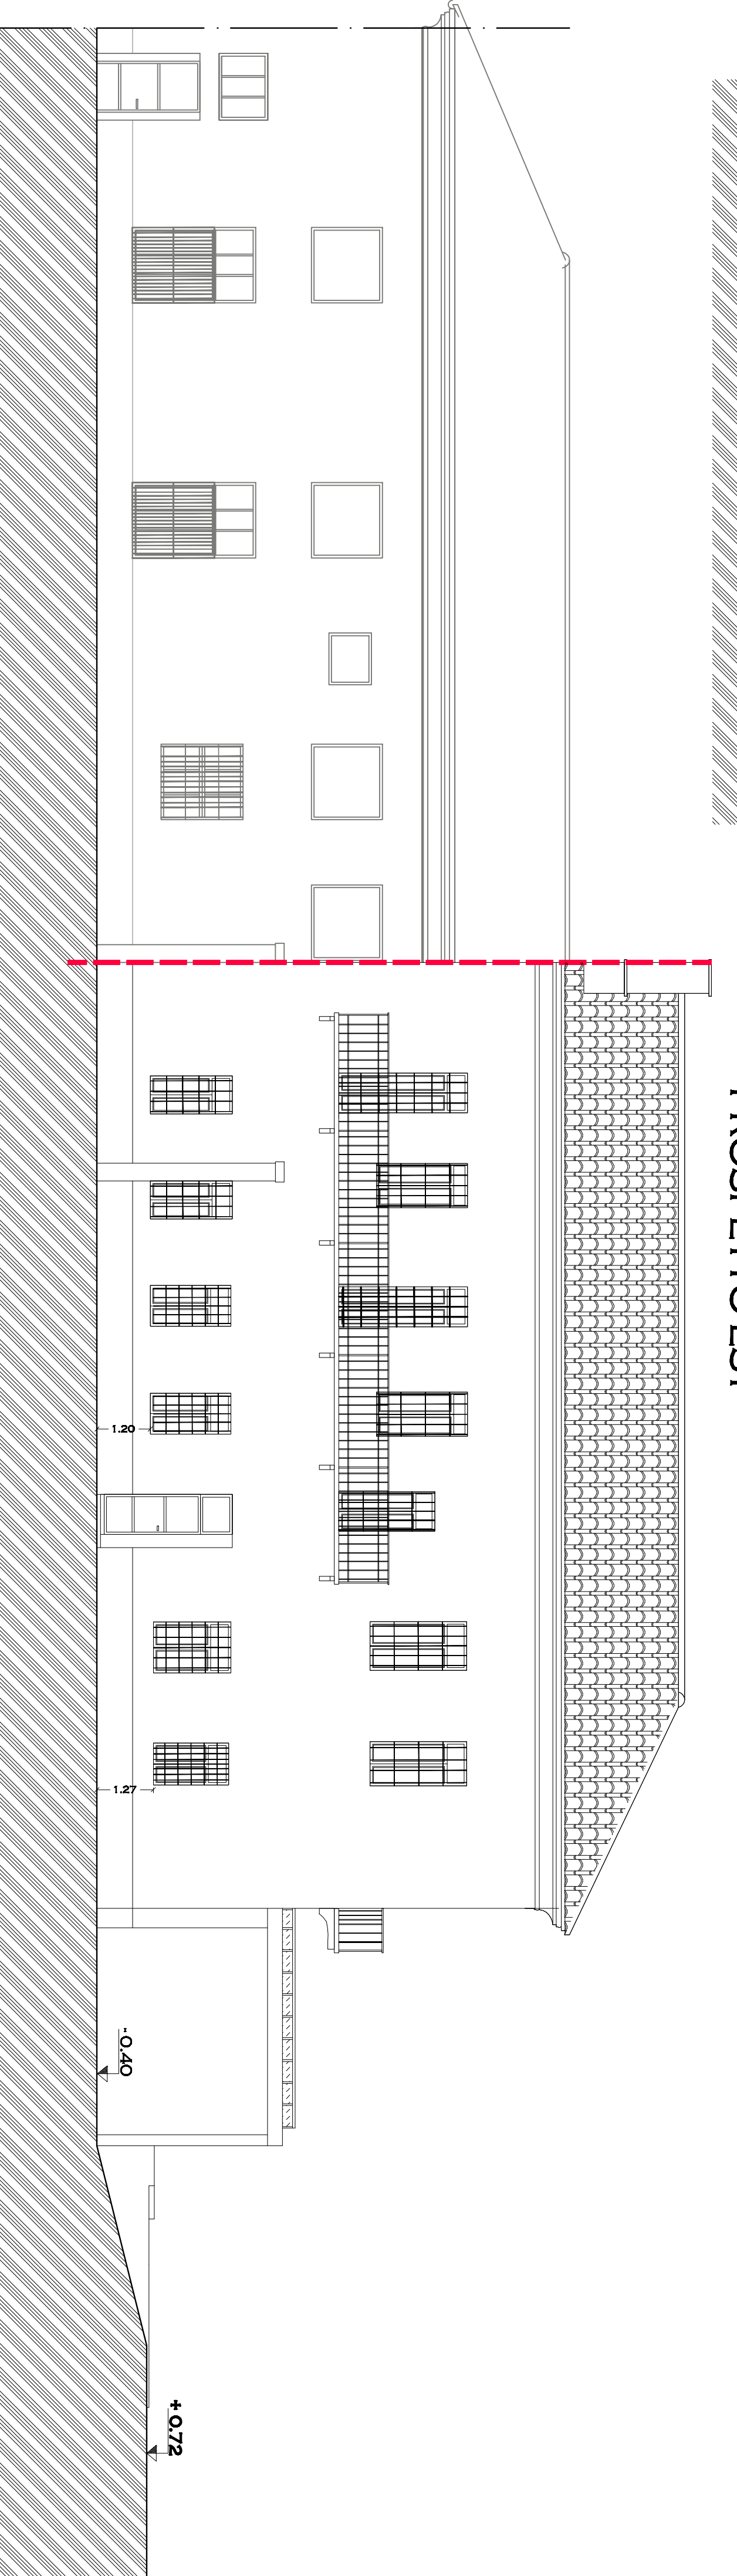

PROSPETTO OVEST

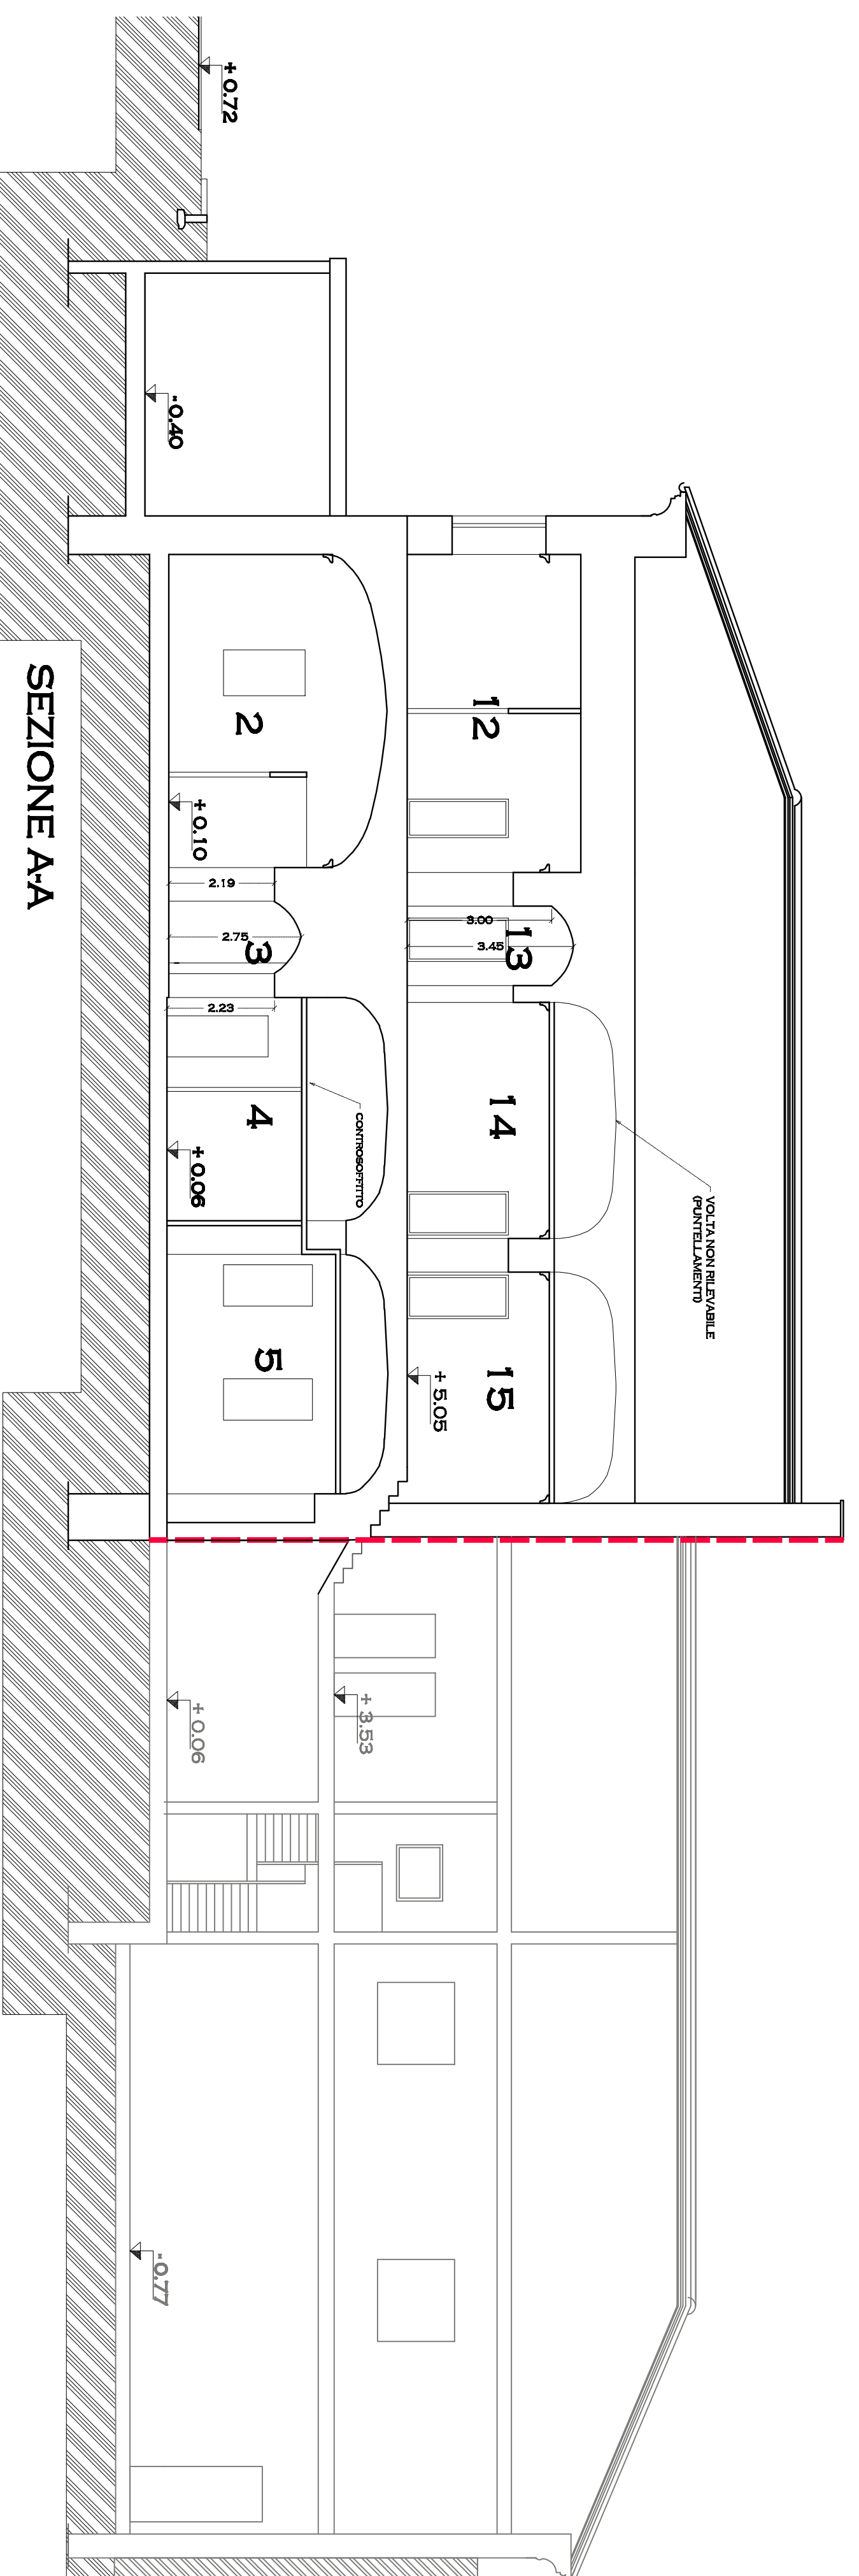

SEZIONE AA

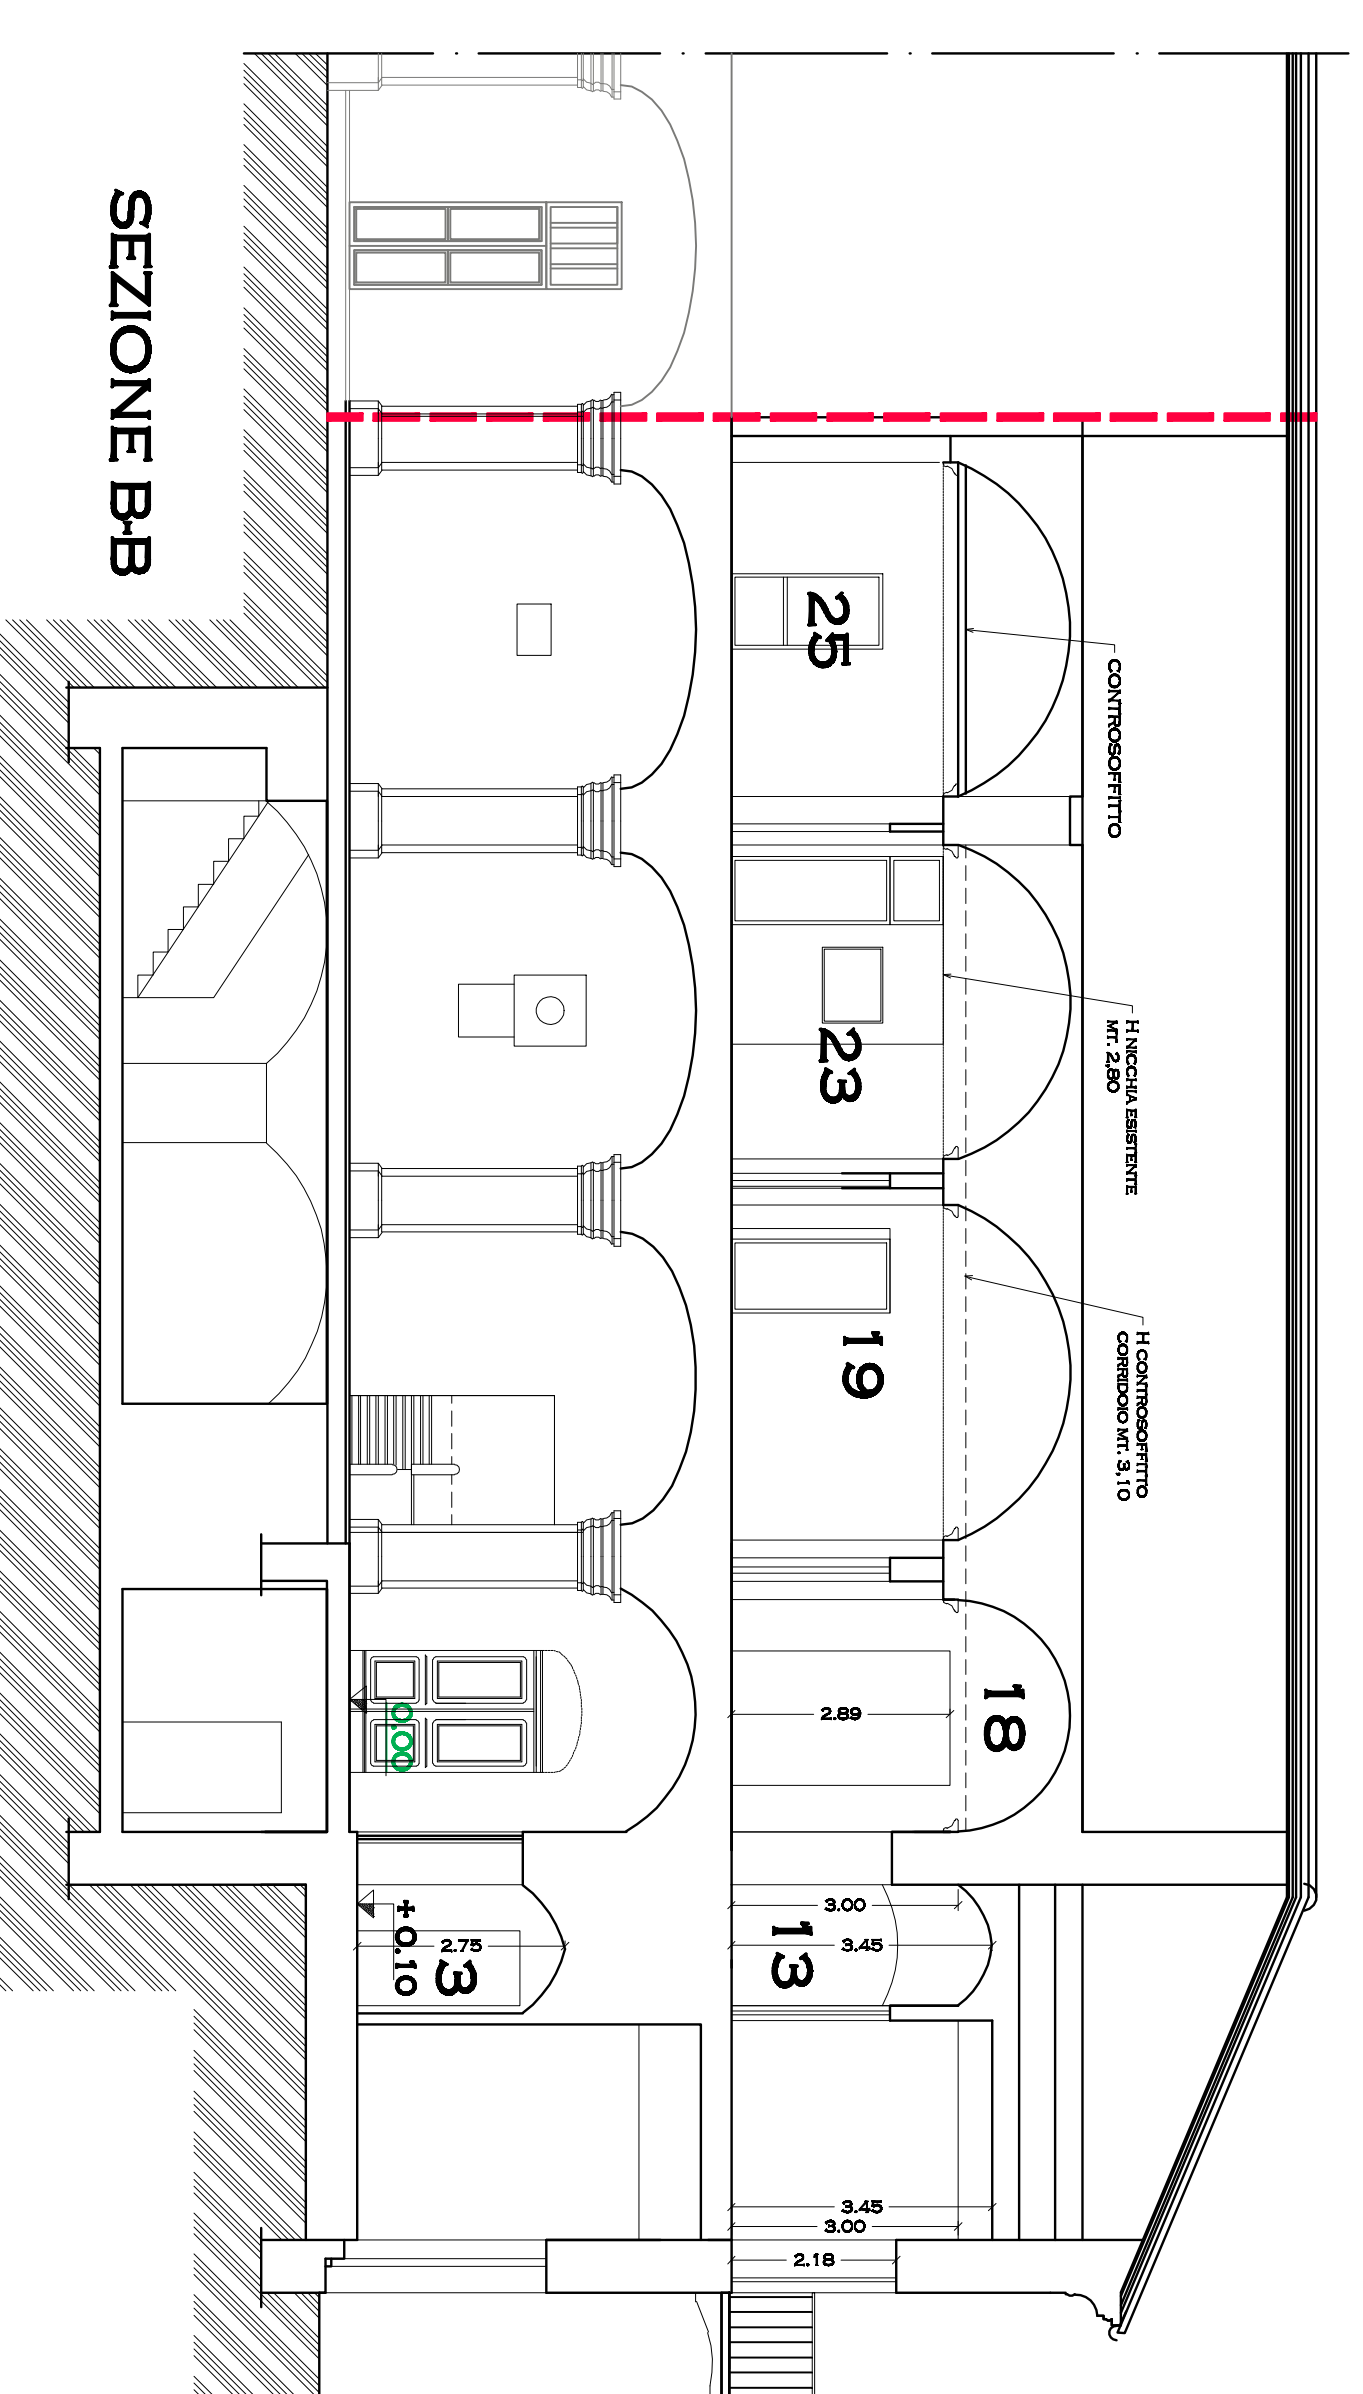

SEZIONE BB

Comitatense: **COMUNE DI PIOSSASCO**
Provincia di Torino



Intervento: **RESTAURO E RISANAMENTO CONSERVATIVO DEL PALAZZO MUNICIPALE**
PROGETTO ASSOCIATO

Coordinamento generale e progetto architettonico:

PT **studio**
Progetto Territoriale
Progettazione generale, progettazione esecutiva, progettazione esecutiva
Sede: Via S. Pietro, 11 - 10139 Torino - Piemonte
Tel. 011/262.61.85 - Fax 011/262.43.87 - e-mail: info@studiospt-engineering.it
Sede operativa: Via XX settembre, 14 - 10139 Torino
Tel. 011/262.61.85 - Fax 011/262.43.87 - e-mail: info@studiospt-engineering.it

Progetto strutturale e coordinamento sicurezza:

Ing. Gianfranco Pella, Cao Duca degli Abuzzi 27, Torino
Tel. 011/98.05.51 Fax 011/988.38.89 e-mail: ingpella@in.it

Progetto impiantistico:

Ing. Libero A. Foglia, Via Mattei della Libertà 127, San Mauro Torinese, TO
Tel. 011/822.61.85 Fax 011/822.43.87 e-mail: info@scudatura-engineering.it

Elaborato: STATO ATTUALE
PROSPETTI
SEZIONE A-A, SEZIONE B-B

Titolo: **C-A06** Scala: **1:100**
Data: **REV. 14 SETTEMBRE 2015**

Adeguamento progetto a seguito parere Soprintendenza
10 marzo 2015 prot. 4617 cl. 34.16.08 / 790.9