

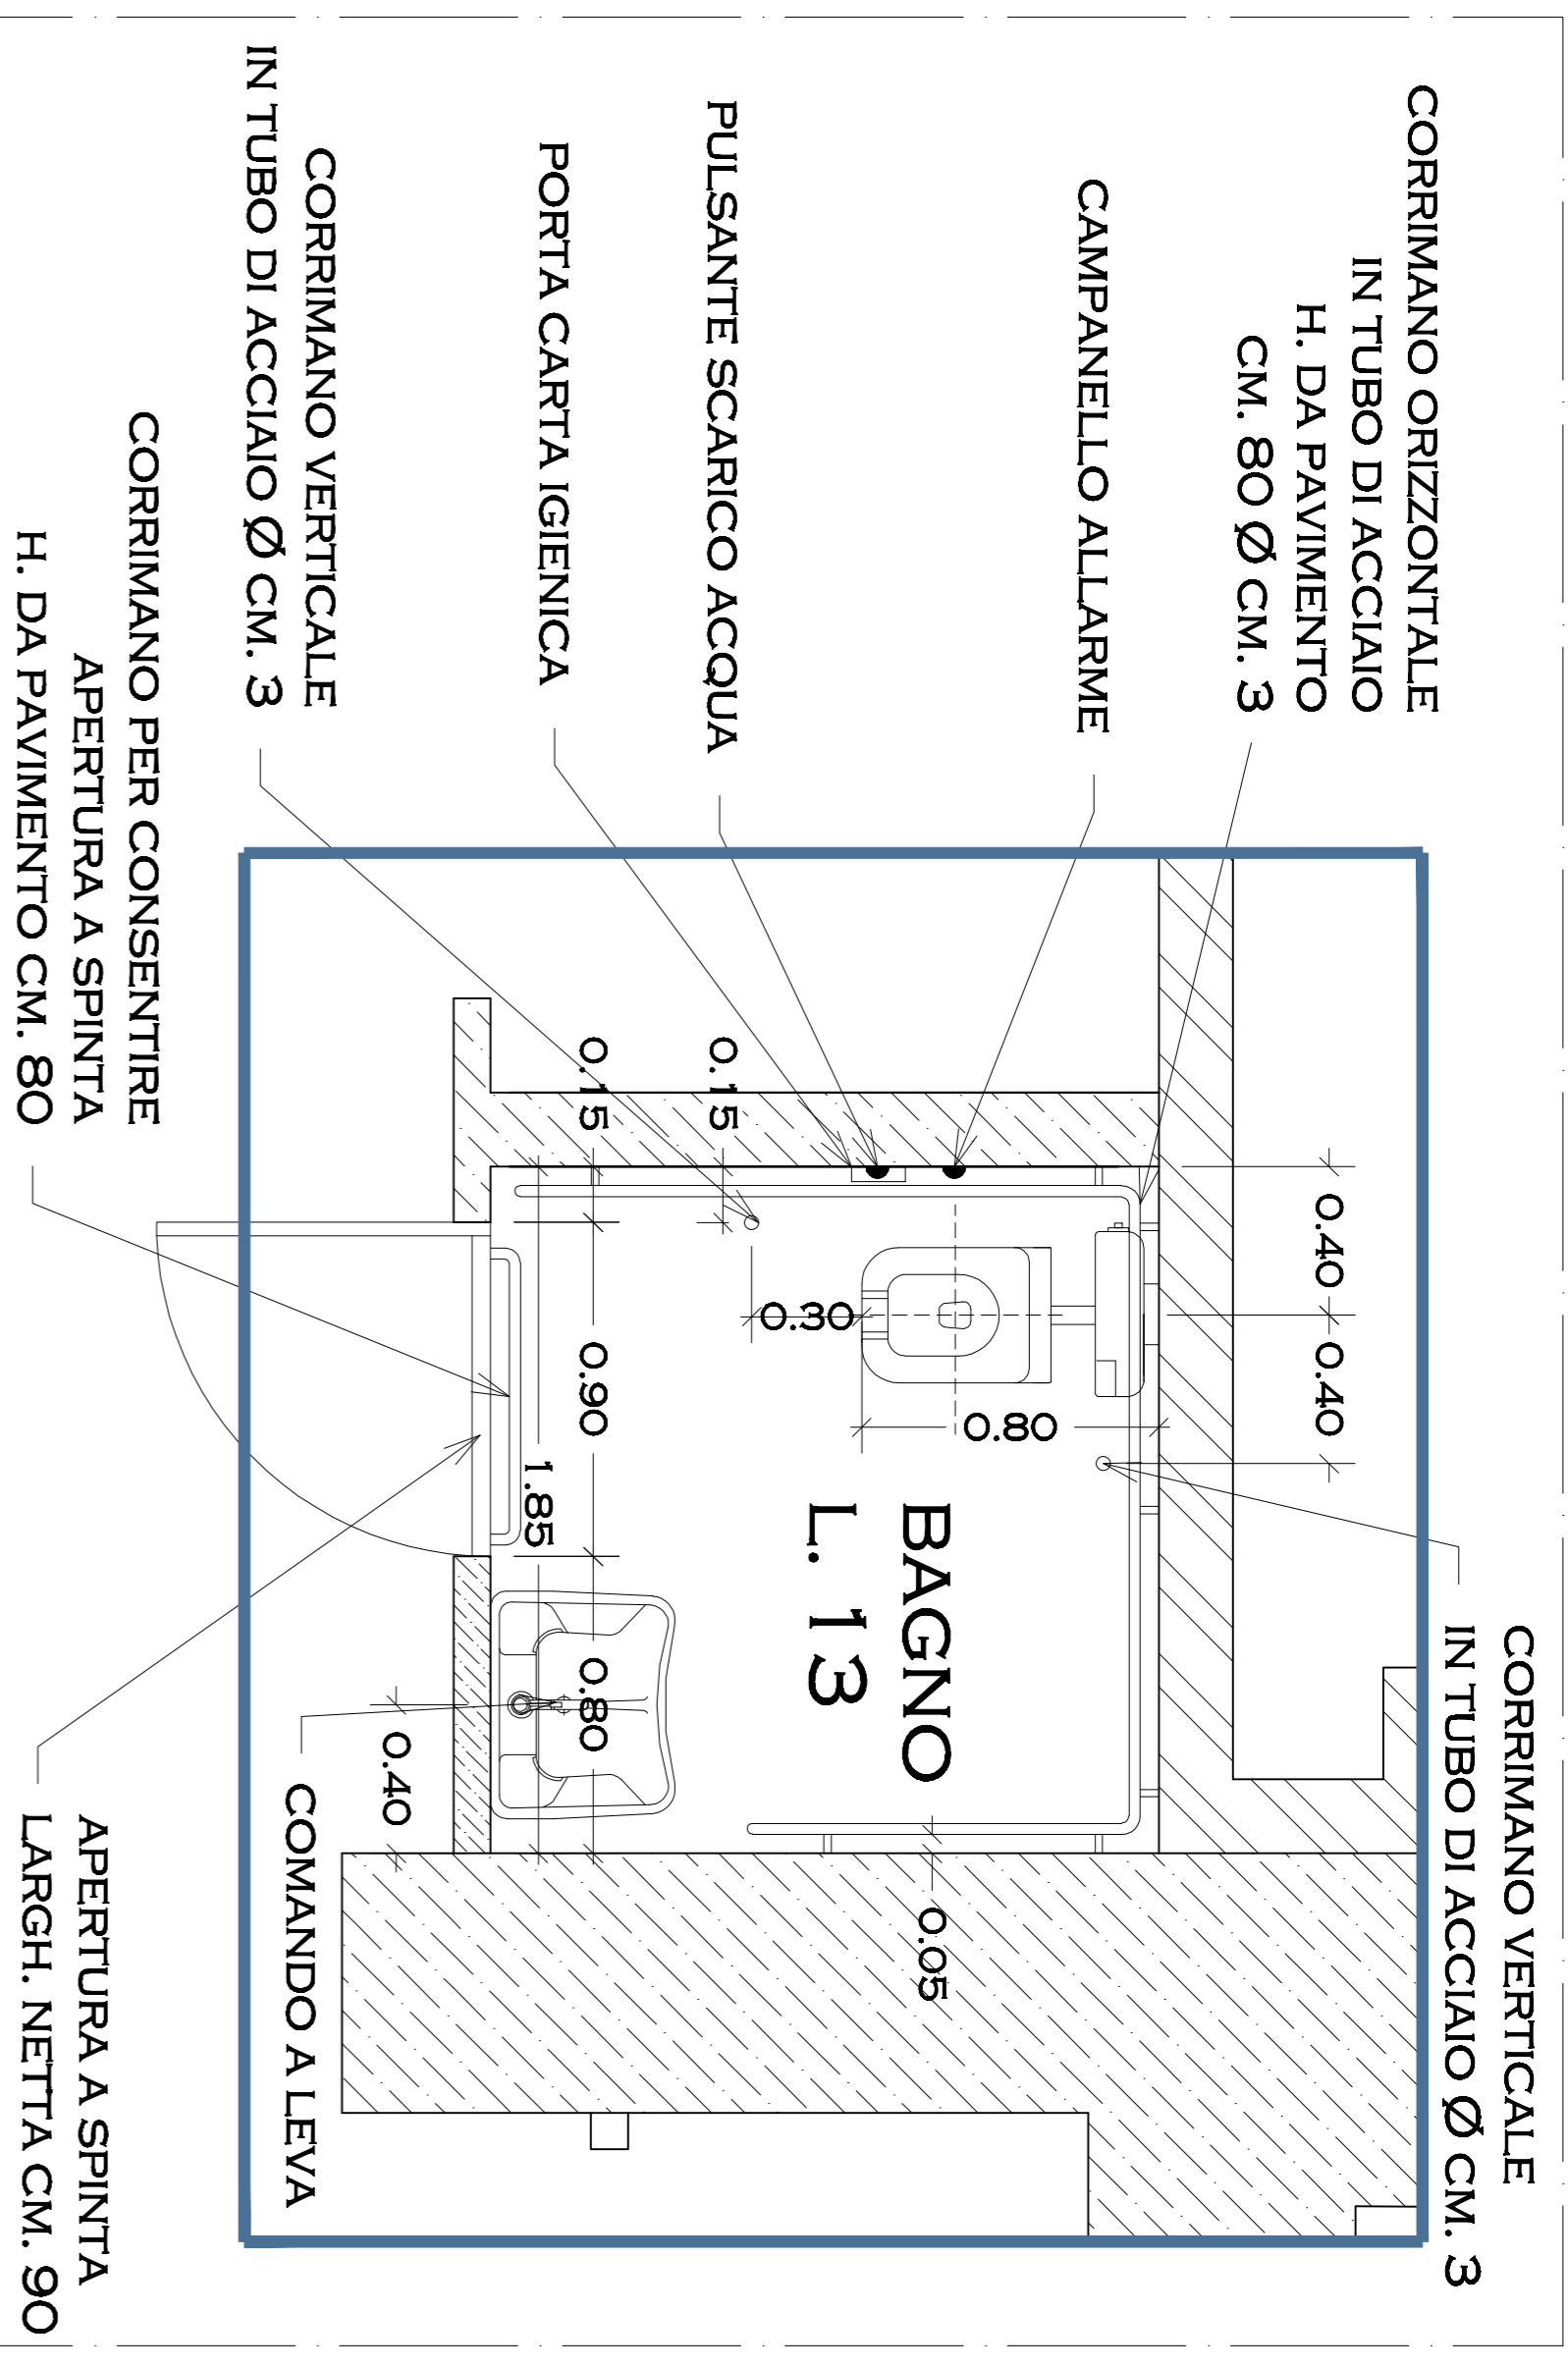
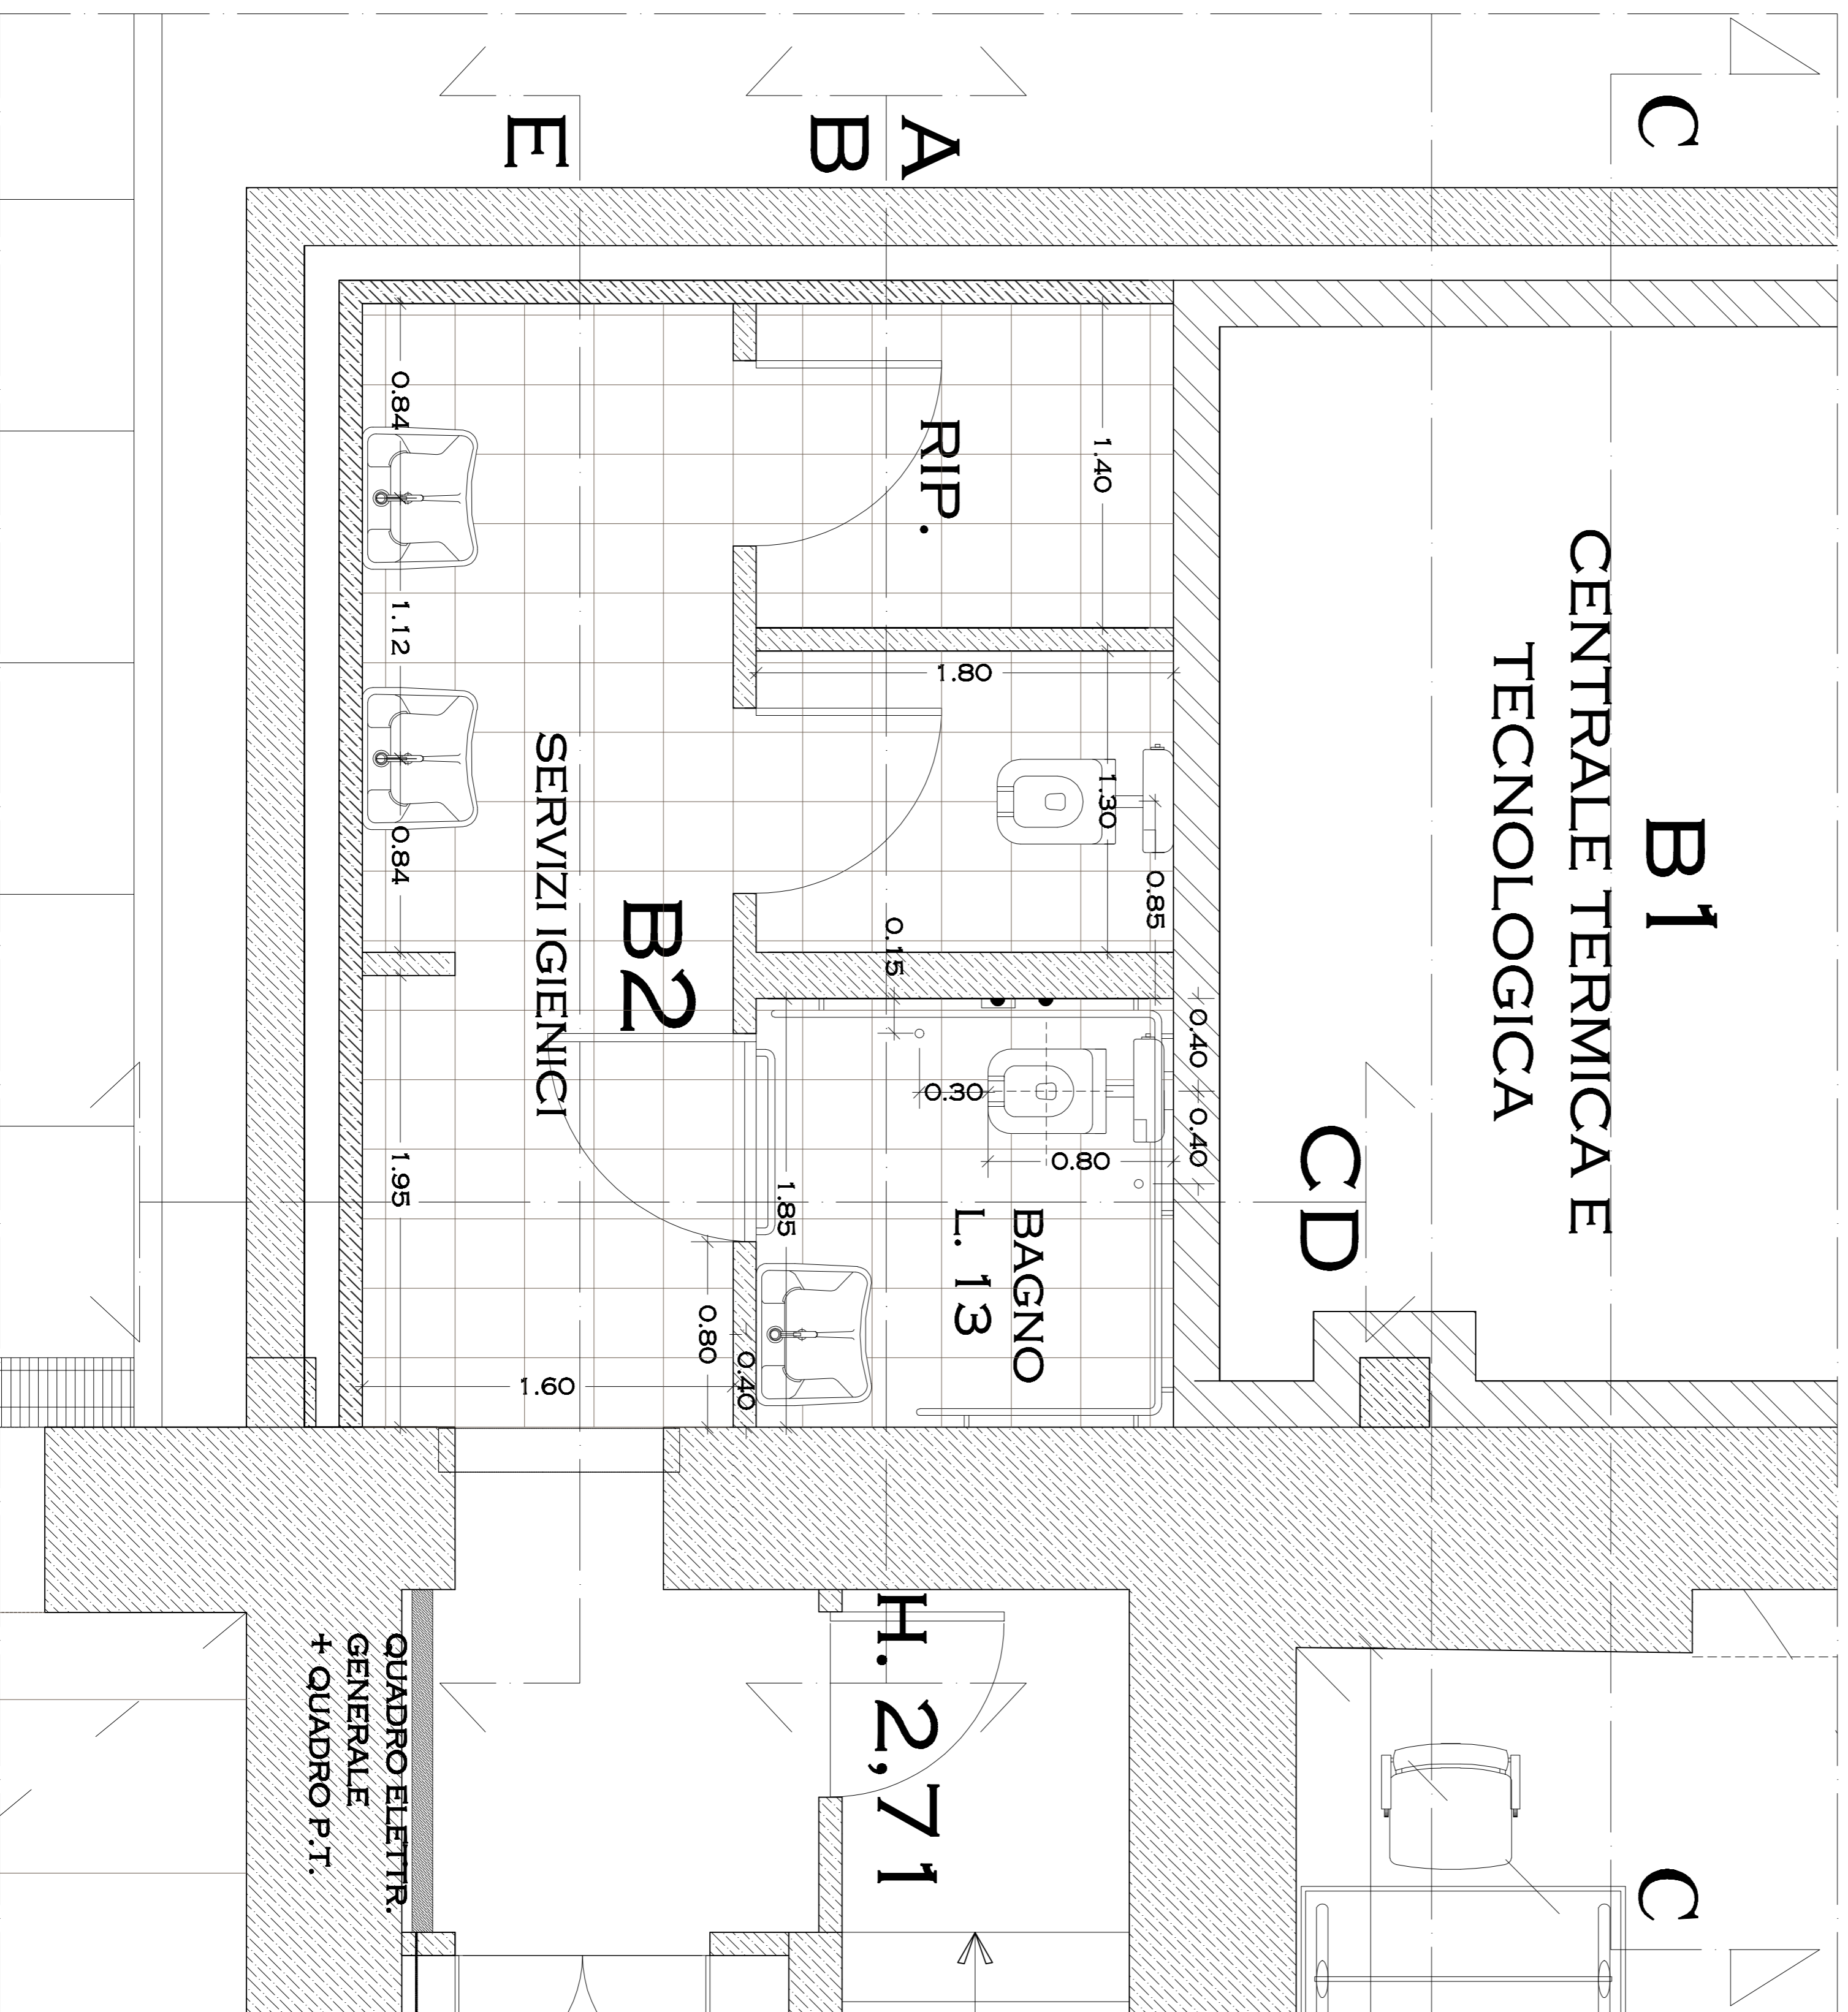
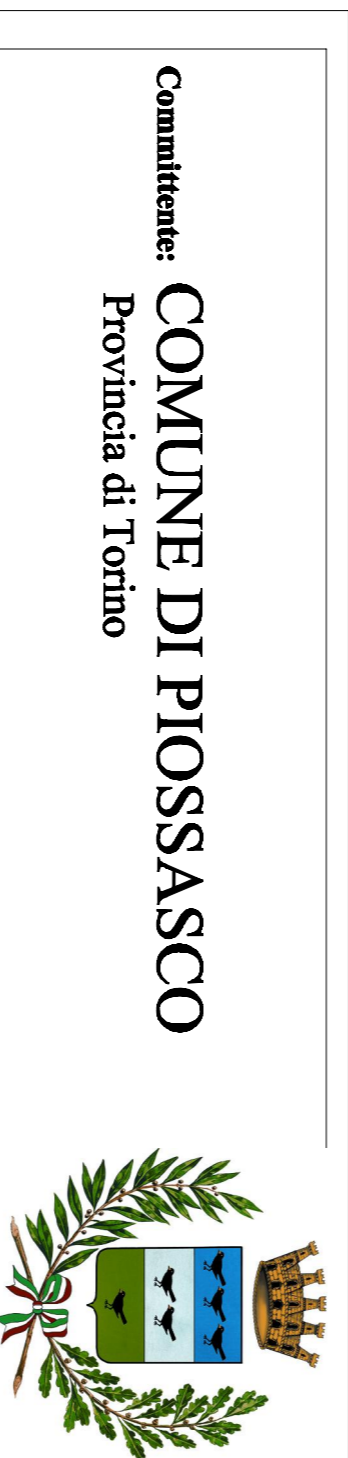


B1 CENTRALE TERMICA E TECNOLOGICA

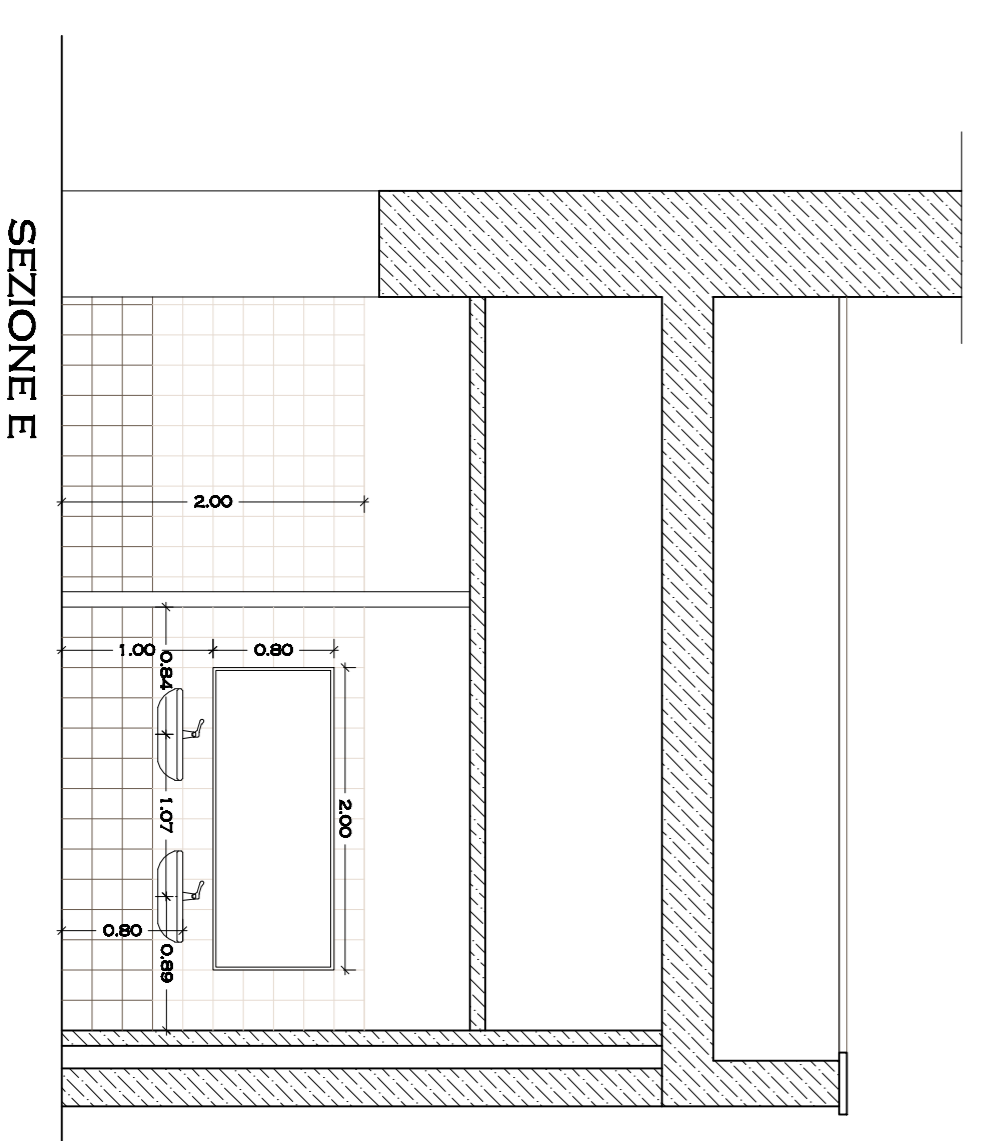

DETTAGLIO SERVIZIO IGIENICO ADEGUATO L. 13/89 (SCALA 1:20)

- LEGENDA RIVESTIMENTI**
 PAVIMENTO
 PIASTRELLE IN CERAMICA CM. 30X30 COLORE GRIGIO SCURO
 PARETI
 PIASTRELLE IN CERAMICACM. 20X20 COLORE GRIGIO CHIARO
 E/O BIANCO H. RIVESTIMENTO MT. 2,00

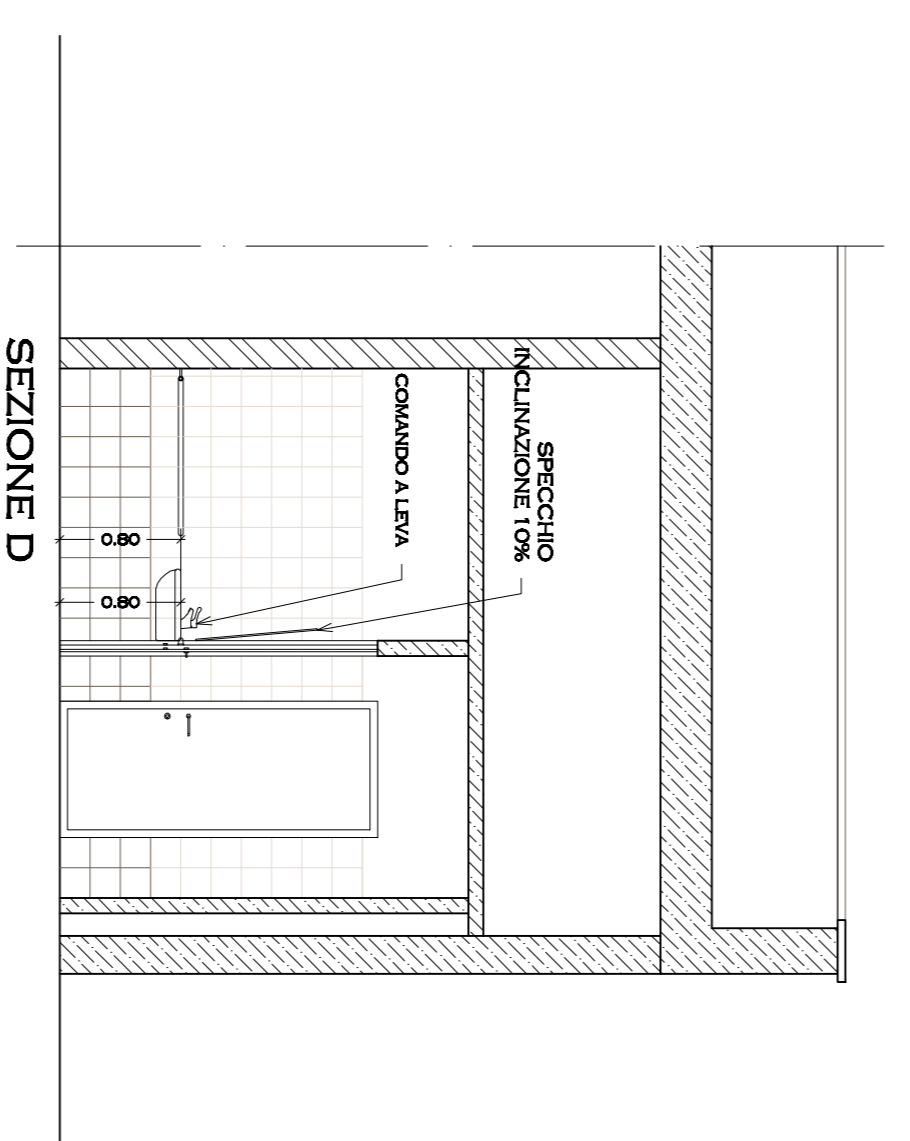

Comune: COMUNE DI PIOSSASCO
 Provincia di Torino

Intervento : RESTAURO E RISANAMENTO CONSERVATIVO DEL PALAZZO MUNICIPALE
 PROGETTO ESECUTIVO

Coordinamento generale e progetto architettonico:

PT
 studio
 Progetto Terribio
 Programmazione urbanistica, progettazione architettonica
 Sede legale: via Duca 6 - 10176 Orta - Alessandria -
 Spazio operatori: via Roma 36 - tel. 011/24221
 13100 Alessandria - fax 011/24221
 e-mail: progettazione@terribio.it

Progetto strutturale e coordinamento sicurezza:

Ing. Gianfranco Patta, C.so Duca degli Abruzzi 127, Torino
 Tel. 011/822.61.95 Fax 011/868.39.58 e-mail: ingpatta@tin.it

Progetto impiantistico:

Ing. Umberto A. Foglia, Via Martiri della Libertà 127, San Mauro Torinese (TO)
 Tel. 011/822.61.95 Fax 011/822.43.67 e-mail: info@quadante-engineering.it

Elaborato: PROGETTO :
 dettagli servizi igienici

n.	Scala :
C-A22	1:20 - 1:50
Data:	
REV. 14 SETTEMBRE 2015	

PIANTA SERVIZI IGIENICI

Adeguamento progetto a seguito parere Soprintendenza
 10 marzo 2015 prot. 4617 cl. 34.16.08 / 790.9