Committente: COMUNE DI PIOSSASCO
Provincia di Torino

Intervento : *RESTAURO E RISANAMENTO CONSERVATIVO DEL PALAZZO MUNICIPALE*
PROGETTO ESECUTIVO

Coordinamento generale e progetto architettonico:

PT studio
Progetto Territorio
Progettazioni complesse, progettazione architettonica, progettazione architettonica
Sede legale via Dante 8 - 15076 Ovada - Alessandria -
Sedi operative -
15100 Alessandria - via Parma 20 tel. 0131.234221
15076 Ovada - P.zza S.S.ermolino 25 tel. 0143.843981
e-mail progettoterritorio@libero.it

Progetto strutturale e coordinamento sicurezza:

Ing. Gianfranco Patta, C.so Duca degli Abruzzi 27, Torino
Tel. 011/59.05.51 Fax 011/568.39.58 e-mail ingcpatta@tin.it

Progetto impiantistico:

Ing. Uberto A. Forgia, Via Martiri della Libertà 127, San Mauro Torinese (TO)
Tel. 011/822.61.95 Fax 011/822.43.67 e-mail info@cadauta-engineering.it

Elaborato: IMPIANTO DI RISCALDAMENTO

n. **C-I01**

Scala : 1:100

PIANTA PIANO TERRA
PIANTA PIANO PRIMO

Data: REV. 14 SETTEMBRE 2015

Adeguamento progetto a seguito parere Soprintendenza
10 marzo 2015 prot. 4617 cl. 34.16.08 / 790.9

LEGENDA

20kW	POTENZA TERMICA MASSIMA PER LOCALE
	TUBAZIONE MANDATA RISCALDAMENTO
	TUBAZIONE RITORNO RISCALDAMENTO
	TUBAZIONE GAS METANO INTERRATA
	GENERATORE TERMICO DI TIPO MODULARE A CONDENSAZIONE A GAS METANO (N.2 MODULI + N.2 MODULI FUTURA INSTALLAZIONE) MARCA: VAILLANT MOD.: ECOBLOCK PLUS VM 1006/5-5/100 kW POT. UTILE NOM.:93,3/18,7 kW(80/60°C)-102,8/20,7 kW(50/30°C) POTENZA AL FOCOLARE: 95,2/19,2 kW – Pexc= 6 bar POTENZA TOTALE AL FOCOLARE: 190,4 kW POTENZA TOTALE AL FOCOLARE FUT.INSTALLAZIONE: 380,8/76,8 kW
	VENTILCONVETTORE MARCA: AERMEC MOD.: VENTILCASSAFORMA CKV 275, (SCATOLA DA INCASSO) MOD.: DMNA UL 26P (VENTILCONVETTORE SENZA MANTELLO) PER INSTALLAZIONE AD INCASSO POTENZA TERMICA MAX/MED/MIN.: 4,62/3,83/2,89 kW DIMENSIONI.: 1032x186x491 mm
	VENTILCONVETTORE MARCA: AERMEC MOD.: FCW 412V PER INSTALLAZIONE A SOFFITTO POTENZA TERMICA MAX/MED/MIN.: 4,75/4,31/3,75 kW DIMENSIONI.: 1172x220x360 mm
T	TERMOSTATO AMBIENTE DI TIPO ELETTRONICO COMPRESA SONDA DI TEMPERATURA MOD.: AERMEC PXAE
R	RIVELATORE FUGHE GAS METANO (CENTRALE TERMICA)
*	PRESA ARIA ESTERNA CON SERRANDA DI BILANCIAMENTO MANUALE PER VENTILCONVETTORE

TUTTI I VENTILCONVETTORI SONO DOTATI DI REGOLAZIONE CON TERMOSTATO AGENTE SUL VENTILATORE

NOTA: LA TUBAZIONE DI ADDUZIONE METANO ALLA C.T. E' PREVISTA A NORMA UNI 11528:2014 E D.M. 12/04/96 (IMPIANTI DI PORTATA TERMICA MAGGIORE DI 35 KW)

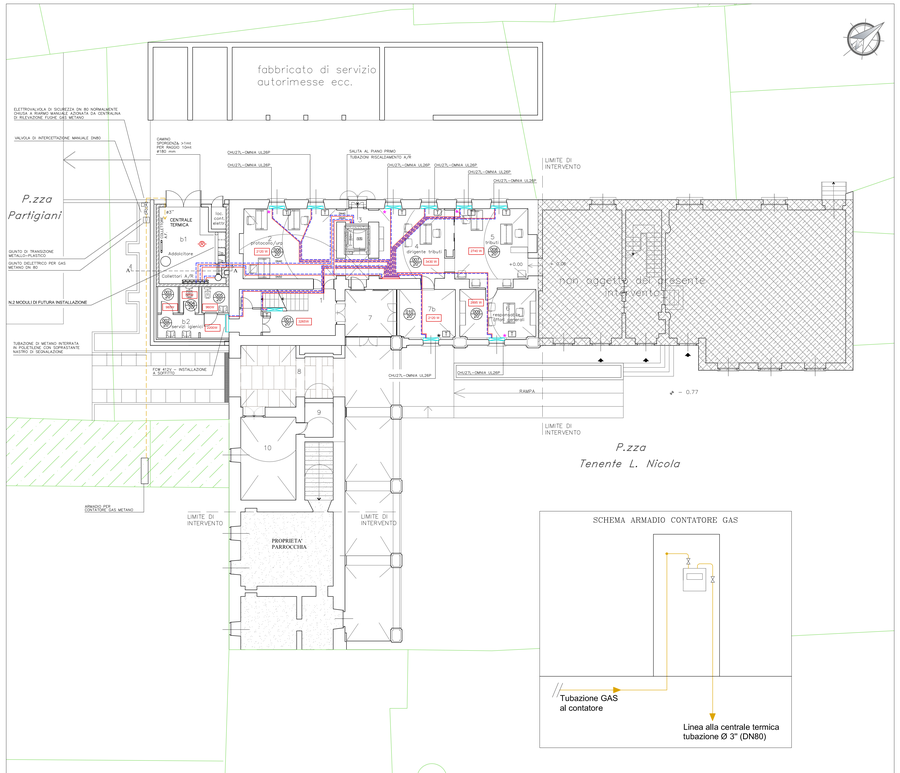

PIANTA PIANO TERRA SCALA 1:100

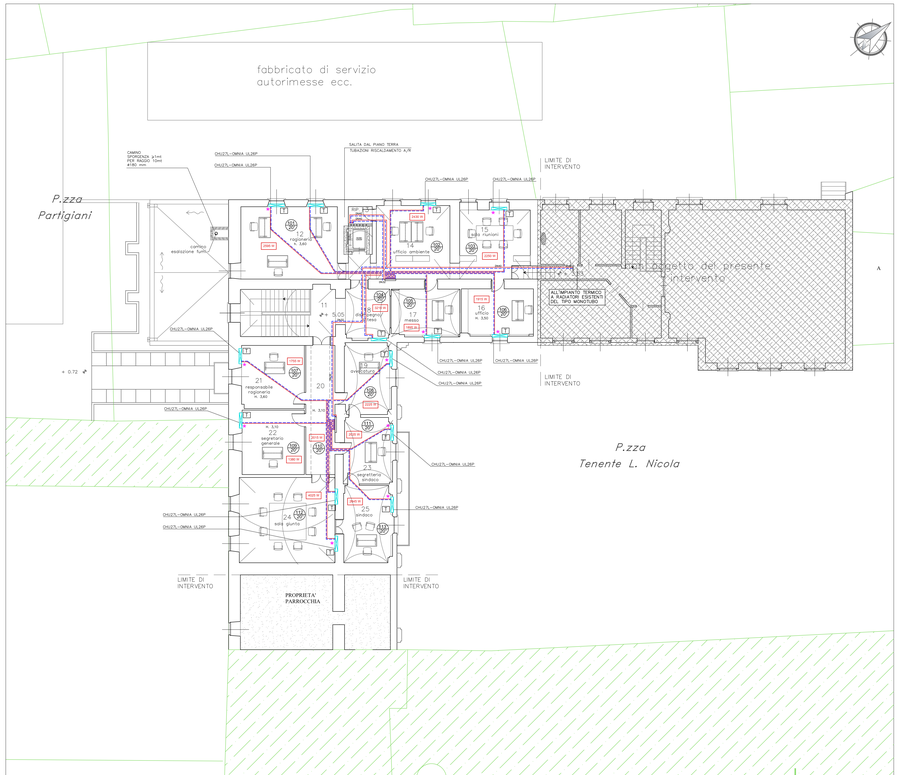

PIANTA PIANO PRIMO SCALA 1:100

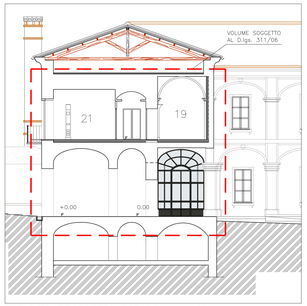

STRALCIO PROSPETTO EST SCALA 1:100

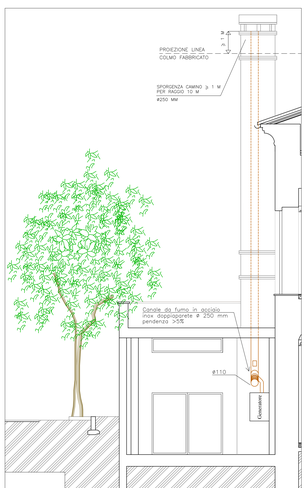

SEZIONE A-A SCALA 1:50