Committente: COMUNE DI PIOSSASCO
Provincia di Torino

Intervento : *RESTAURO E RIFANAMENTO CONSERVATIVO DEL PALAZZO MUNICIPALE*
PROGETTO ESECUTIVO

Coordinamento generale e progetto architettonico:

PT studio — **Progetto Territorio**
Progettazione complessa, progettazione architettonica, progettazione architettonica

Sede legale via Dante 8 - 15076 Ovada - Alessandria -

Sedi operative :
Via Dante 8 - 15076 Ovada - tel. Fax 0143 / 80 42 01 — tel. 0143 / 81 23423
15076 Ovada - — P. Zara 5/A arenzano 15 tel. 0143 / 80 2189
e-mail: progettoterritorio@libero.it

Progetto strutturale e coordinamento sicurezza:

Ing. Gianfranco Pietta, C.so Duca degli Abruzzi 27, Torino
Tel. 011/558.05.51 Fax 011/566.39.56 e-mail ingpietta@tin.it

Progetto impiantistico:

Ing. Uberto A. Forgia, Via Martiri della Libertà 127, San Mauro Torinese (TO)
Tel. 011/822.61.95 Fax 011/822.43.67 e-mail info@cadauta-engineering.it

Elaborato: IMPIANTO IDRICO SANITARIO, SCARICHI FOGNARI, VENTILAZIONE MECCANICA E CLIMATIZZAZIONE LOCALE CED

PIANTA PIANO TERRA
PIANTA PIANO PRIMO

tv. **C-I03** — Scala : 1:100

Data: REV. 14 SETTEMBRE 2015

Adeguamento progetto a seguito parere Soprintendenza
10 marzo 2015 prot. 4617 cl. 34.16.08 / 790.9

LEGENDA

- TUBAZIONE ACQUA FREDDA
- TUBAZIONE ACQUA CALDA SANITARIA
- RETE RACCOLTA CONDENSE IN POLIETILENE
- SCALDACQUA ELETTRICO MURALE AD ACCUMULO MOD. ARISTON PRO PLUS 80 V/S Capacità: 80 litri Pressione di esercizio: 8 bar Potenza: 1200 W
- CASSETTINO CON COLLETTORE DI DISTRIBUZIONE ACQUA FREDDA AD USO SANITARIO
- TUBAZIONE DI SCARICO IN GEBERIT PE (Silent-db20)
- SC COLONNA DI SCARICO IN GEBERIT PE (Silent-db20)
- PILETTA DI DRENAGGIO A PAVIMENTO IN ACCIAIO INOX
- CANALE DI ESTRAZIONE VENTILAZIONE MECCANICA LOCALI CIECHI IN LAMIERA DI ACCIAIO INOX
- EXT ESTRATTORE ARIA TEMPORIZZATO MARCA: ALDES MOD.: DESIGN XD 120 PORTATA MASSIMA: 140 mc/h
- gas TUBAZIONE FRIGORIFERA GAS (ø 15,88 mm)
- liquido TUBAZIONE FRIGORIFERA LIQUIDO (ø 9,52 mm)
- UNITA' INTERNA DI CLIMATIZZAZIONE (INSTALLAZIONE A SOFFITTO) MOD.: MITSUBISHI ELECTRIC SERIE PKZ-P100GA AD INVERTER PORTATA ARIA min/max: 20-21-23-25 mc/min DIMENSIONI: 1310(L)x680(P)x270(H) mm
- UNITA' ESTERNA DI CLIMATIZZAZIONE MOD.: MITSUBISHI ELECTRIC SERIE PUHZ-P100VHA2 DIMENSIONI: 950(L)x330(P)x943(H) mm POT.NOMINALE RAFFREDAMENTO: 9.4 kW EER: 2.81
- PANNELLO DI CONTROLLO REMOTO MOD.: MITSUBISHI ELECTRIC PAR-21MAA

NOTA:
TUTTE LE COLONNE DI SCARICO (ø110) SONO VENTILATE CON APPOSITO TORRINO DI COPERTURA

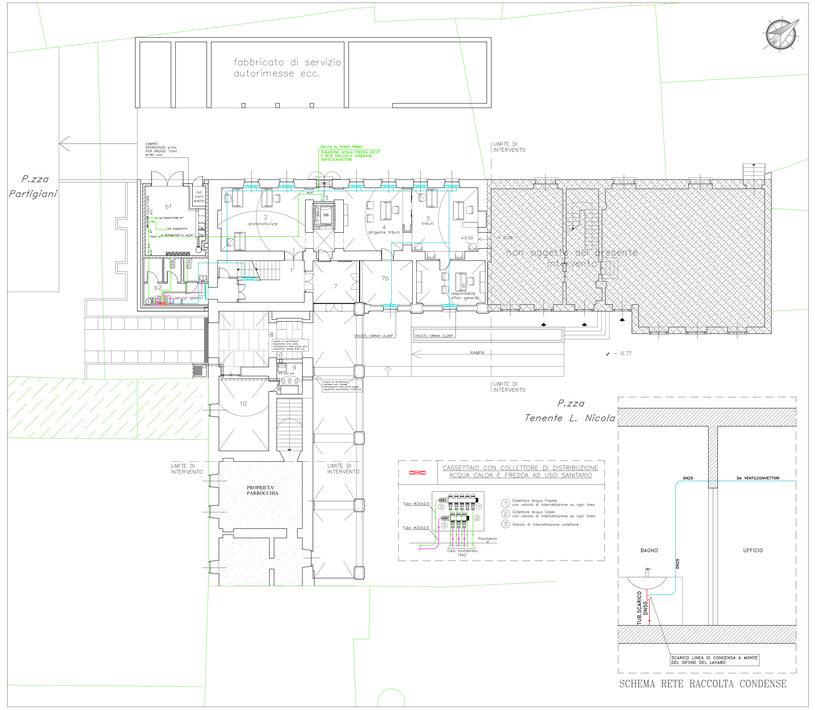
fabbricato di servizio
autorimesse ecc.
P.zza Partigiani
P.zza Tenente L. Nicola
LIMITE DI INTERVENTO
PROPRIETA' PARROCCHIA
CASSETTINO CON COLLETTORE DI DISTRIBUZIONE ACQUA CALDA E FREDDA AD USO SANITARIO
Collettore Acqua Fredda con valvola di intercettazione su ogni linea
Collettore Acqua Calda con valvola di intercettazione su ogni linea
Valvola di intercettazione collettore
Tubo PE20x2,0
Tubo PE20x2,0
Pavimento
Tubo multistrato 16x2
DN25
DN32
DN40
DN50
DN125
DN100
DN125
DN125
DN125