Committente: COMUNE DI PIOSSASCO
Provincia di Torino

Intervento : *RESTAURO E RISANAMENTO CONSERVATIVO DEL PALAZZO MUNICIPALE*
PROGETTO ESECUTIVO

Coordinamento generale e progetto architettonico:

PT studio

Progetto Territorio
Programmi complessi, progettazione urbanistica, progettazione architettonica

Sede legale via Dania 8 - 15076 Ovada - Alessandria -

Sedi operative :
15100 Alessandria - via Parma 20 tel. 0131.234221
15076 Ovada - P.zza XX settembre 53 tel. 0143.86389
e-mail progettoterriorio@libero.it

Progetto strutturale e coordinamento sicurezza:

Ing. Gianfranco Patta, C.so Duca degli Abruzzi 27, Torino
Tel. 011/59.05.51 Fax 011/568.39.58 e-mail ingpatta@tin.it

Progetto impiantistico:

Ing. Uberto A. Forgia, Via Martiri della Libertà 127, San Mauro Torinese (TO)
Tel. 011/822.61.95 Fax 011/822.43.67 e-mail info@cadauta-engineering.it

Elaborato: PROGETTO STRUTTURALE:
VANO ASCENSORE
struttura in cemento armato

n. C-S04

Scala : 1:20

Data: REV. 14 SETTEMBRE 2015

Adeguamento progetto a seguito parere Soprintendenza
10 marzo 2015 prot. 4617 cl. 34.16.08 / 790.9

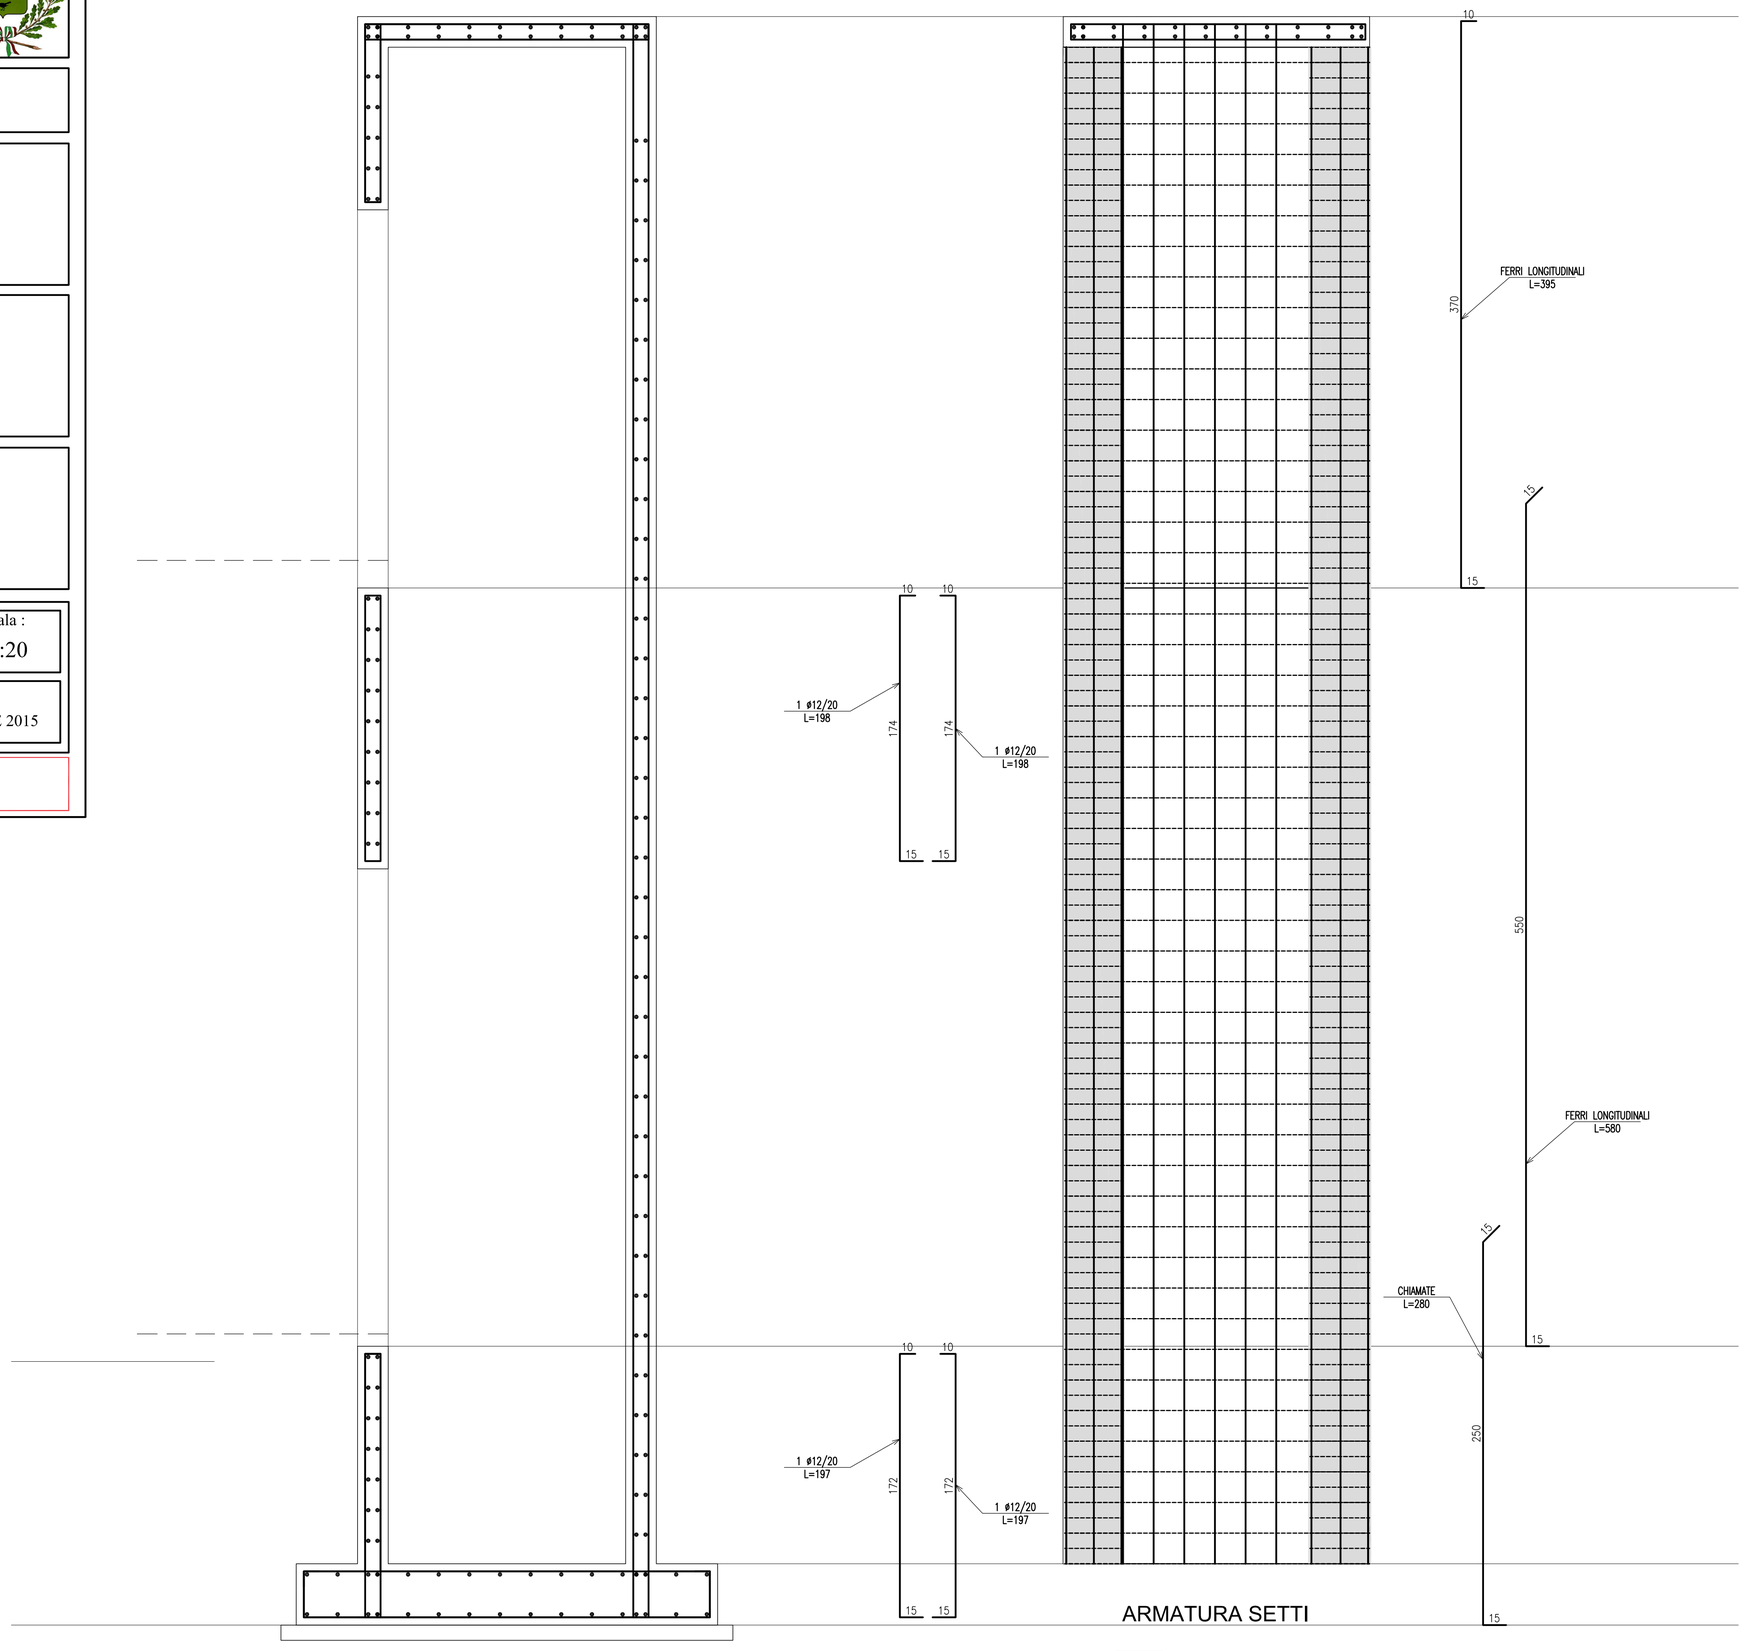

ARMATURA SOLETTA SUPERIORE sA

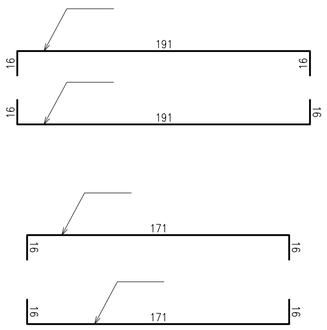
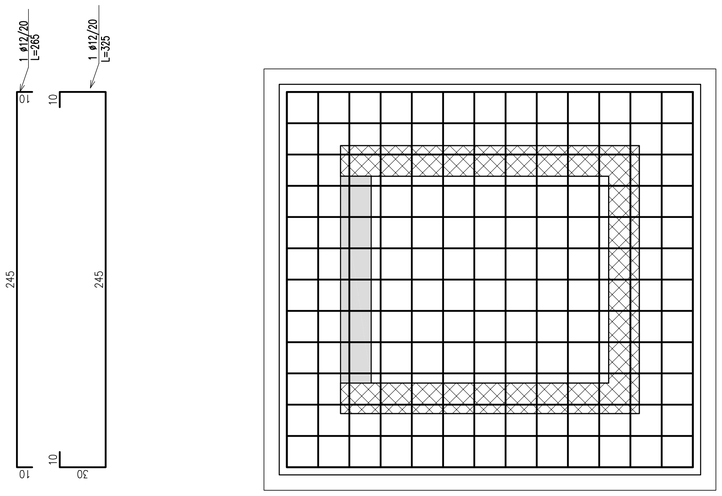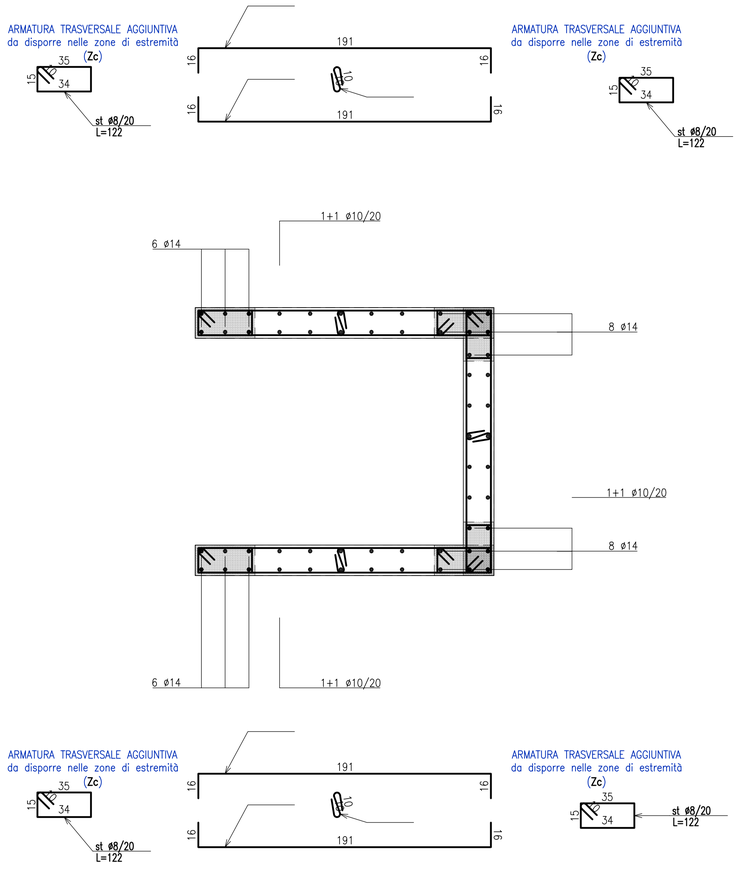
ARMATURA FONDAZIONE