CITTÀ DI PIOSSASCO

CITTA' METROPOLITANA DI TORINO

SERVIZI ALLA CITTA'

LAVORI PUBBLICI, MANUTENZIONE E GESTIONE DEL PATRIMONIO

REALIZZAZIONE TAPPETI D' USURA IN CONGLOMERATO BITUMINOSO NELLE VIE DEL CONCENTRICO

ELABORATO GRAFICO

- PROGETTO PRELIMINARE, DEFINITIVO ED ESECUTIVO

Tav. 2

PLANIMETRIE
ESTRATTI DI MAPPA
SEZIONE TIPO

IL PROGETTISTA
(Arch. Giuseppe Rizzuti)

IL RESPONSABILE DEL PROCEDIMENTO
(Arch. Alberto Bodriti)

PIOSSASCO GIUGNO 2016

SEZIONI TIPO

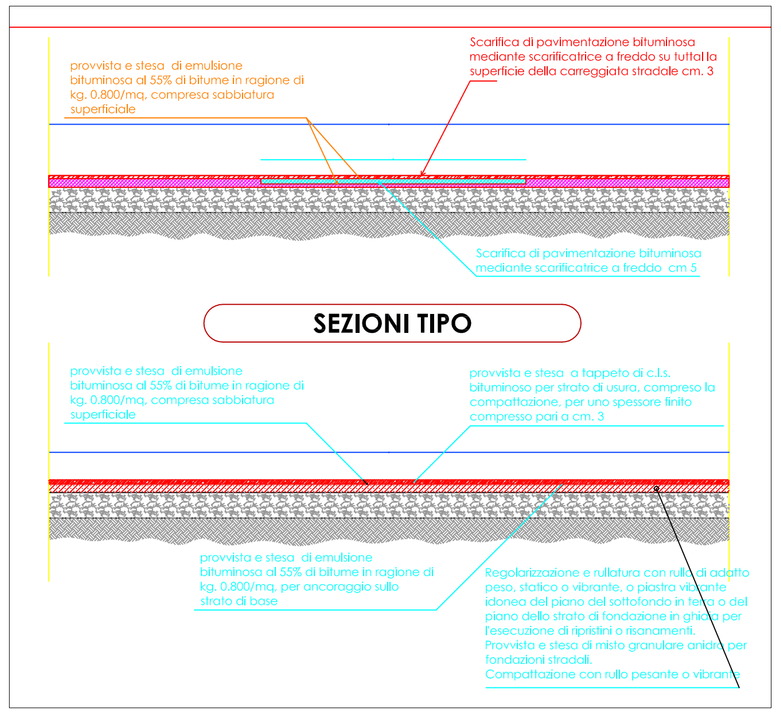

CITTA' DI PIOSSASCO

SUPERFICI DELLE STRADE DA BITUMARE

N°	STRADA	LUNGHEZZA (m)	LARGHEZZA MEDIA (m)	SUPERFICE (mq)
1	**Via Magenta**	313,00	6,50	2.034,50
2	**Via San Vito** (da *Via Manzoni a via M Davide - Via Oberdan (da via M davide a Via Galvani . . . . Via Mario Davide (da via San Vito a Strada Francesto)*	215,00	9,20	1.978,00
3	**Via Cappella** (da via MTe Rubinet a via MOrsiera	138,00	3,10	427,80
4	**Regione Generala** (tratto)	15,00	4,750	71,25
5	**Via Sacra di San Michele** (Tratto)	100,00	5,000	500,00
6	**Via Volvera- TRATTI** - (da via Torinoa Via Nino Costa - da via Nino Costa a via Alfieri per metà carreggiata) - DA Via Alfieri al confine con la SP141- Rotatoria - **Da concordare con la Direzione Lavori**	491,25	5,200	2.554,50
	TOTALI	1.272,25	5,947	7.566

PLANIMETRIA GENERALE

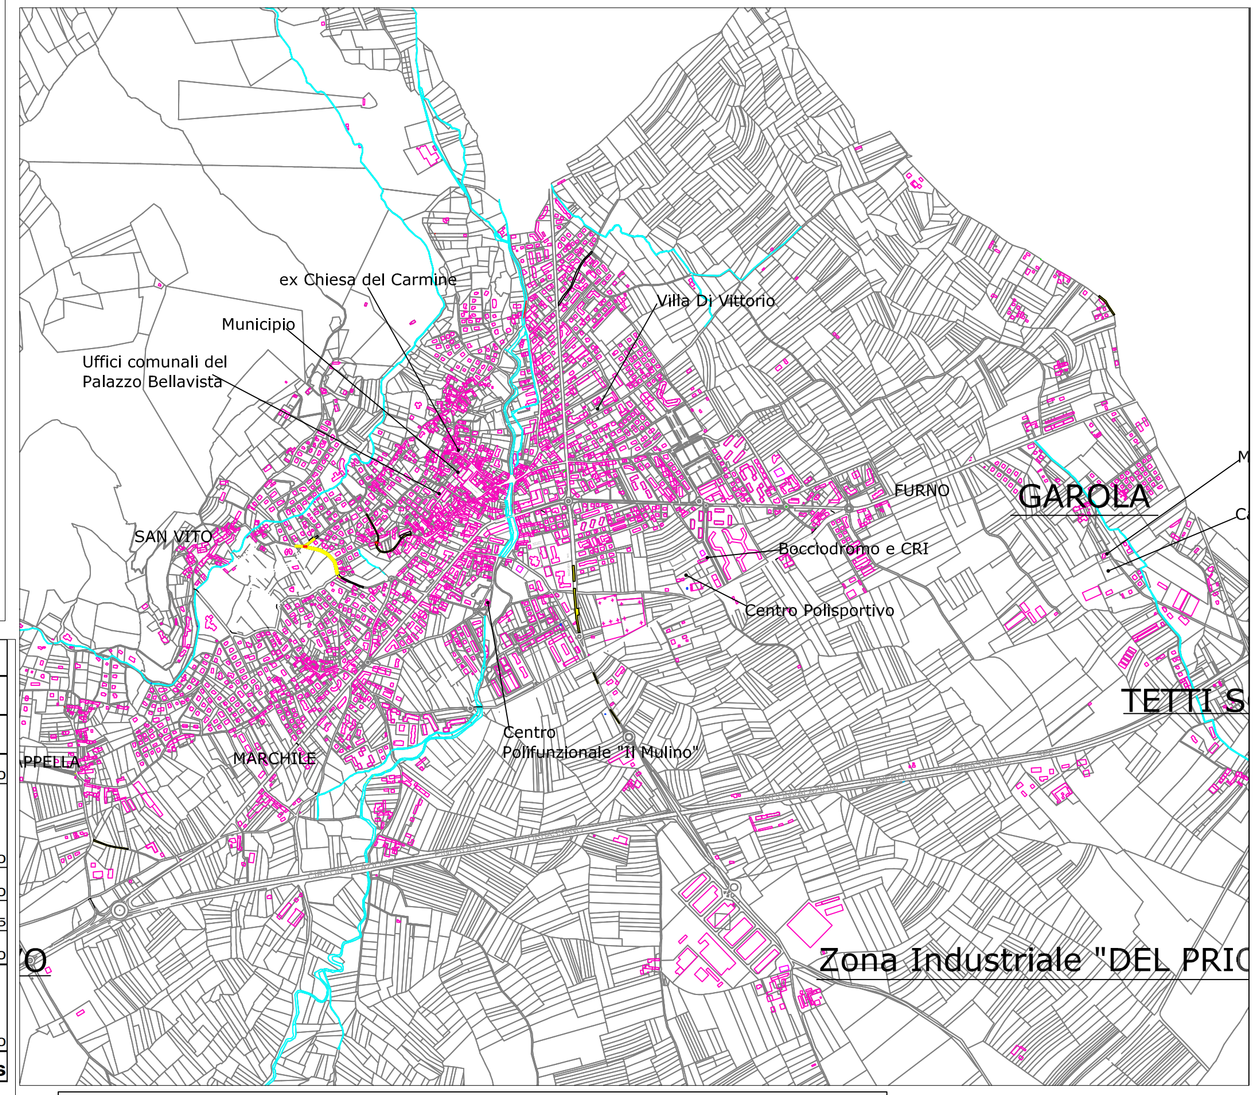

ESTRATTI DELLE STRADE DA RIPAVIMENTARE

Via Volvera

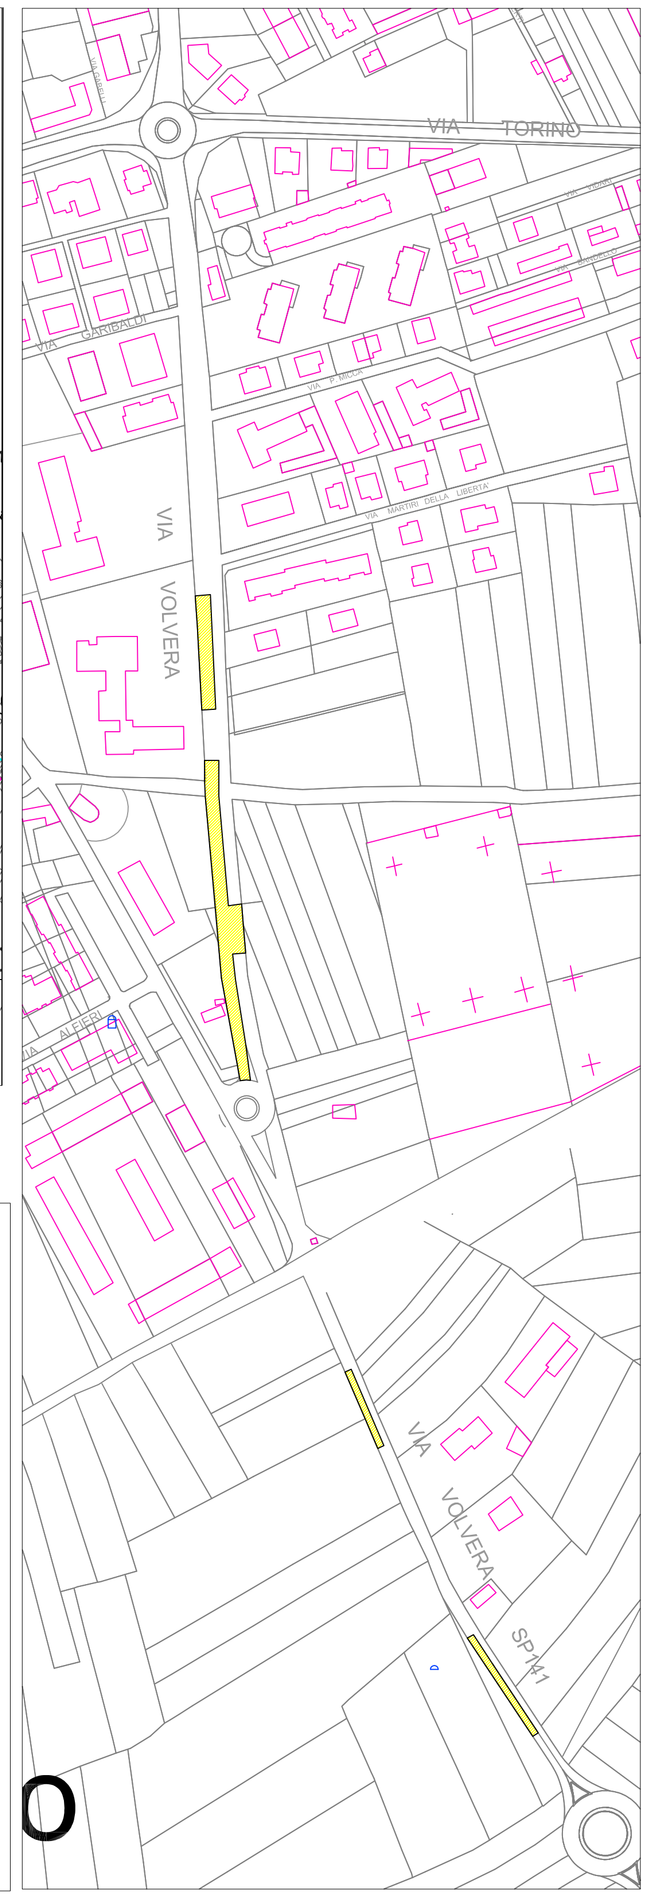

Via M. Davide/Via Oberdan/Via San Vito

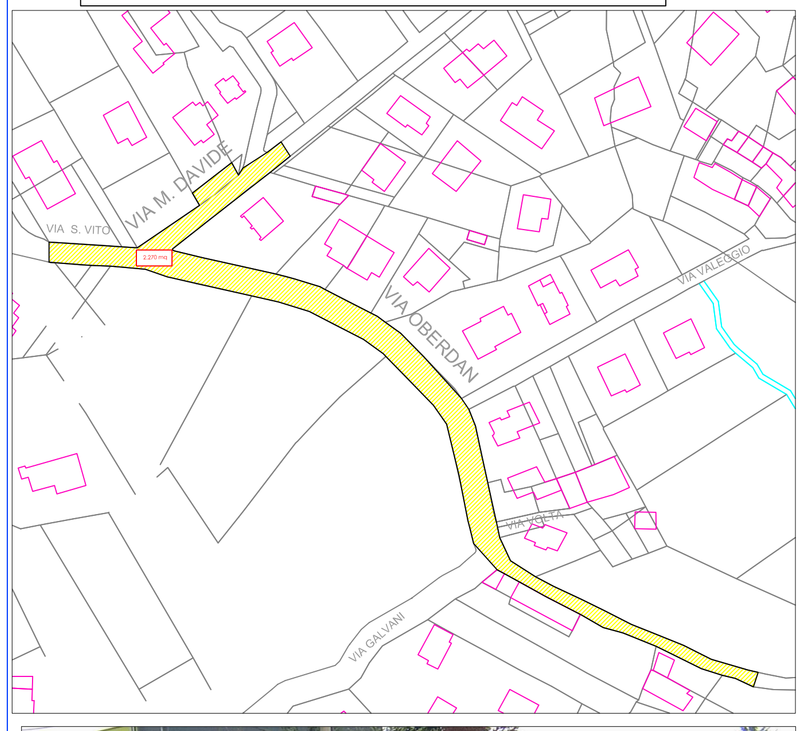

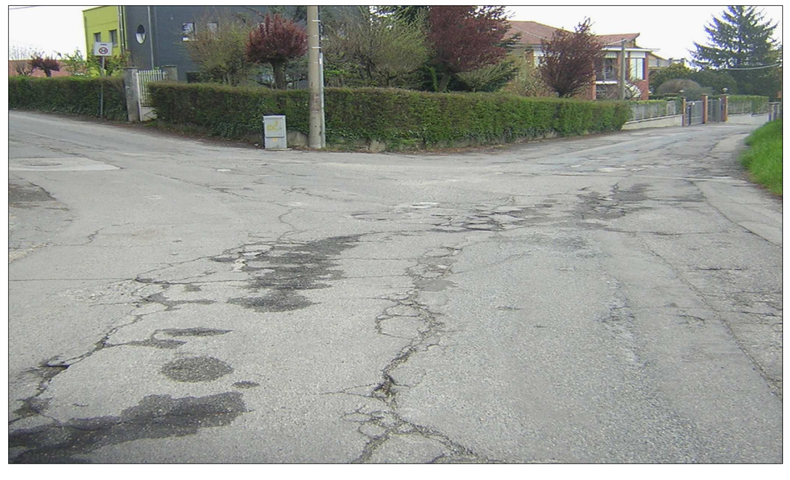

Via Magenta

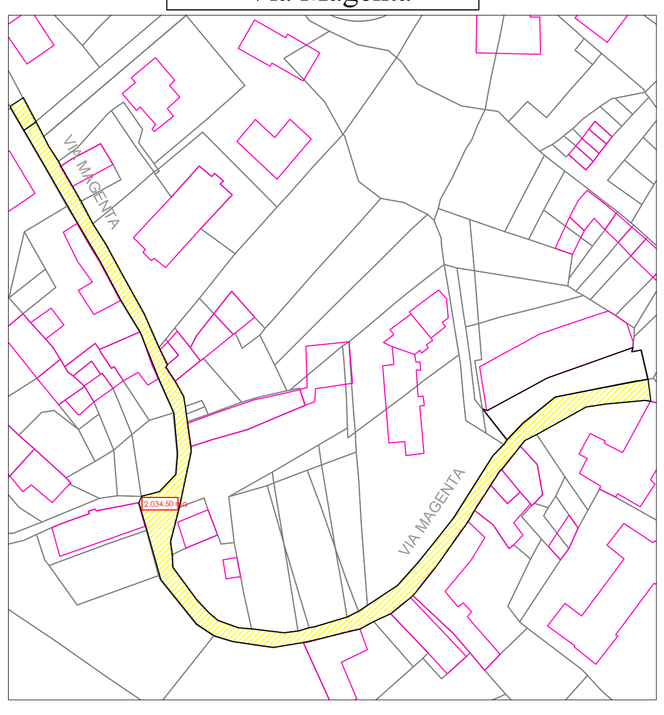

Via Cappella

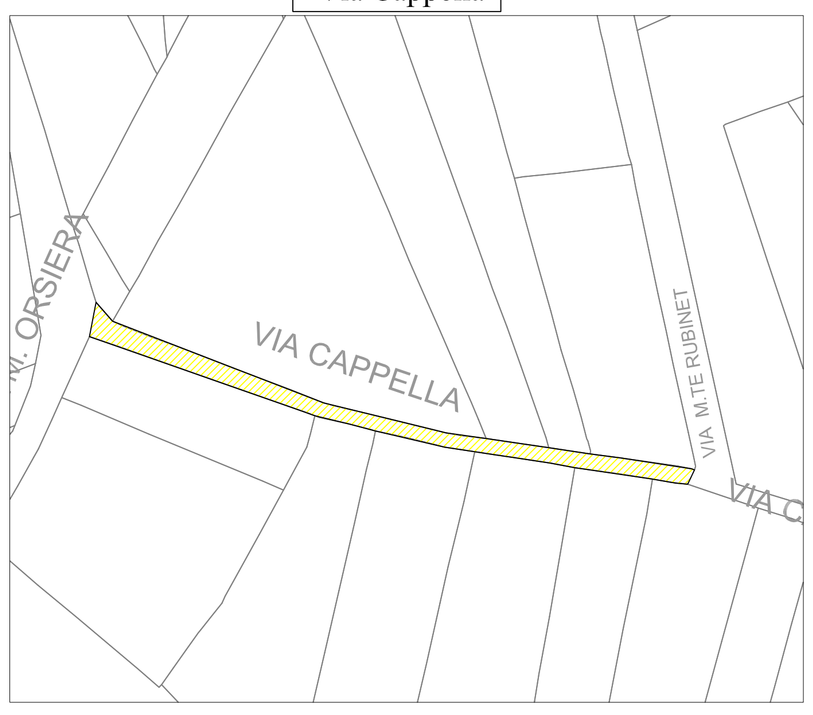
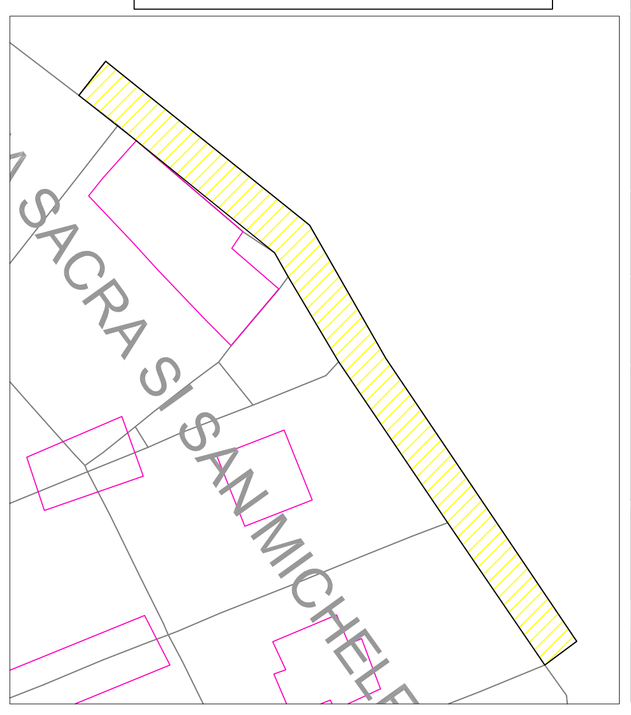
Via Sacra di San Michele