



**CITTÀ DI PIOSSASCO**  
Provincia di Torino

ORIGINALE   
COPIA

VERBALE DI DELIBERAZIONE DELLA GIUNTA COMUNALE N. **164**

Oggetto: Istituzione del "Punto Ricreativo Anziani Piovascico".

Anno duemilaundici, mese di **agosto**

Giorno **tre** si è riunita la Giunta Comunale

regolarmente convocata nella sede comunale: Presenti i signori:

**Roberta Maria AVOLA FARACI - Sindaco**

**Gianluca GARELLO - Vice Sindaco**

**Piera MONTALDO**

**Fabrizio MOLA**

**Vincenzo ELIANTONIO**

**Carla DE STEFANI**

**Orazio PALAZZOLO**

**Suela RUFFA**

P
P
A
P
P
A
A
P

P=PRESENTE - A=ASSENTE

Partecipa alla seduta il Segretario Generale **CORRADO PAROLA**

Deliberazione della Giunta Comunale n. 164 del 3/08/2011

Oggetto: Istituzione del "Punto Ricreativo Anziani Piossasco"

Su proposta del Sindaco

Premesso che:

La popolazione anziana rappresenta una componente estesa e in continua crescita in tutto il territorio.

L'Amministrazione comunale, nello spirito statutario, intende sostenere e incentivare le iniziative a livello ricreativo a favore di anziani e pensionati.

I locali del complesso di "Villa di Vittorio", situato in Via Rivalta n. 15 in Piossasco, costituiscono per l'Amministrazione un importante punto di riferimento per la cittadinanza. Il complesso è iscritto al Catasto Urbano al Fg. 21 particella n. 15 categoria A/8 classe 1 ed è composto di 17,5 vani;

Nella parte sita al piano terra (lato sinistro), risanata recentemente, sono compresi i locali denominati: "ufficio, ufficio/sala riunioni, corridoio entrata, magazzino/locale fotocopie, bagno" destinati ad uso di ufficio per servizi al pubblico, così come descritto nelle deliberazioni della Giunta Comunale n. 243 del 19/11/2010 e n. 253 del 26/11/2010;

Con deliberazione della Giunta Comunale n. 209 in data 01/10/2010, è stato approvato lo schema di convenzione per la concessione di alcuni locali a piano terra (lato destro) del fabbricato in argomento all'Associazione Turistica Pro Loco di Piossasco, successivamente integrata con la deliberazione della Giunta Comunale n. 253 del 26/11/2010, con la quale, tra le altre cose, è stata riservata al Gruppo Comunale Volontari di Protezione Civile, parte della tettoia aperta in metallo di grandi dimensioni, per la custodia di mezzi ed attrezzature;

Con deliberazione della Giunta Comunale n. 50 del 23/03/2011 erano state deliberate le linee di indirizzo per concedere i locali posti al lato destro di "Villa di Vittorio" al Gruppo Comunale Volontari di Protezione Civile, successivamente assegnati con Decreto del Sindaco n. 4 del 5/04/2011, secondo le seguenti modalità:

- il piano primo (2° F.T.), lato destro del complesso, comprende, tra gli altri, due locali contraddistinti nella planimetria allegata sotto la lettera A) ai numeri "1" e "2";
- il piano secondo ammezzato, comprende un locale WC, contraddistinto nella planimetria allegata sotto la lettera B) al numero "3/2";
- il piano secondo (3° F.T.), lato destro del complesso, comprende, tra gli altri, i locali contraddistinti nella planimetria allegata sotto la lettera B) ai numeri "4", "5" e "6";

Preso atto che il Gruppo Comunale Volontari di Protezione Civile ha informato l'Amministrazione di aver provveduto, unitamente all'Associazione "Centro Incontro Anziani", alla sistemazione del locale WC del piano primo ammezzato contraddistinto nella planimetria allegata



sotto la lettera A) al numero "3/1" anziché il secondo ammezzato, perché più funzionale per i cittadini anziani, mentre i locali siti al piano primo (2° F.T.), lato destro del complesso, contraddistinti nella planimetria allegata sotto la lettera A) ai numeri "1" e "2", sono stati interamente risistemati a cura dei volontari del "Centro Incontro Anziani";

L'Amministrazione Comunale intende pertanto utilizzare i predetti locali siti al piano primo (2° F.T.), lato destro del complesso "Villa di Vittorio", per la realizzazione di un centro ludico e di aggregazione da destinare ai cittadini residenti in Piossasco:

- che abbiano compiuto il 55° anno di età;
- pensionati che abbiano compiuto il 50° anno di età;
- abbiano versato la quota annuale di Euro 5,00 presso il Servizio Economato Patrimonio del Comune.

L'adozione del presente provvedimento compete alla Giunta Comunale ed è disciplinato dall'art. 48 del D. Lgs. 267/2000;

Propone pertanto che la Giunta Comunale

### **DELIBERI**

1. Di istituire, per le motivazioni di cui è premessa, presso i locali siti al piano primo (2° F.T.), lato destro del complesso "Villa di Vittorio" – Via Rivalta n. 15 - contraddistinti nella planimetria allegata sotto la lettera A) ai numeri "1" e "2", il "Punto Ricreativo Anziani Piossasco", da destinare quale centro ludico e di aggregazione aperto ai cittadini residenti in Piossasco:
  - che abbiano compiuto il 55° anno di età;
  - pensionati che abbiano compiuto il 50° anno di età;
  - abbiano versato la quota annuale di Euro 5,00 presso il Servizio Economato Patrimonio del Comune;
2. di dare atto che il "Punto Ricreativo Anziani Piossasco" sarà aperto dal lunedì al venerdì dalle ore 14,30 alle ore 17,30;
3. di dare atto che il Sindaco provvederà con successivo proprio provvedimento all'attribuzione dei locali gestiti dal Gruppo Comunale Volontari di Protezione Civile, in funzione delle variazioni introdotte nel presente provvedimento;
4. di dare atto che gli importi incassati saranno introitati al CAP. E/650 del Bilancio;
5. Di rendere il presente provvedimento immediatamente eseguibile ai sensi dell'art. 134 – 4° comma – T.U.E.L. 267/2000.

### **LA GIUNTA COMUNALE**

- Udita la parte motiva e la proposta del Sindaco;
- Acquisito il parere favorevole espresso in ordine alla regolarità tecnica ai sensi dell'art. 49 – comma 1 – del T.U.E.L. 267/2000, inserito nella presente deliberazione;

- Omesso il parere di regolarità contabile in quanto l'atto non comporta né impegno di spesa, né riduzione di entrata;
- Con voti favorevoli unanimi, resi in forma palese;

**DELIBERA**

Di approvare la parte motiva, nonché la proposta del Sindaco in ogni sua parte ritenendo la stessa dispositivo del presente provvedimento;

Quindi, con successiva votazione favorevole unanime, resa in forma di legge;

**DELIBERA**

Di rendere il presente provvedimento immediatamente eseguibile ai sensi dell'art. 134 – 4° comma – T.U.E.L. 267/2000, per consentire l'immediato avvio delle procedure della gestione secondo le modalità e forme previste dalla normativa vigente.

IL PROPONENTE

IL SINDACO

Roberta M. AVOLA FARACI




ALLEGATO A)

Allegato alla delibera GC n. 164  
del 28/03/2011

IL SEGRETARIO GENERALE

*Manuel*

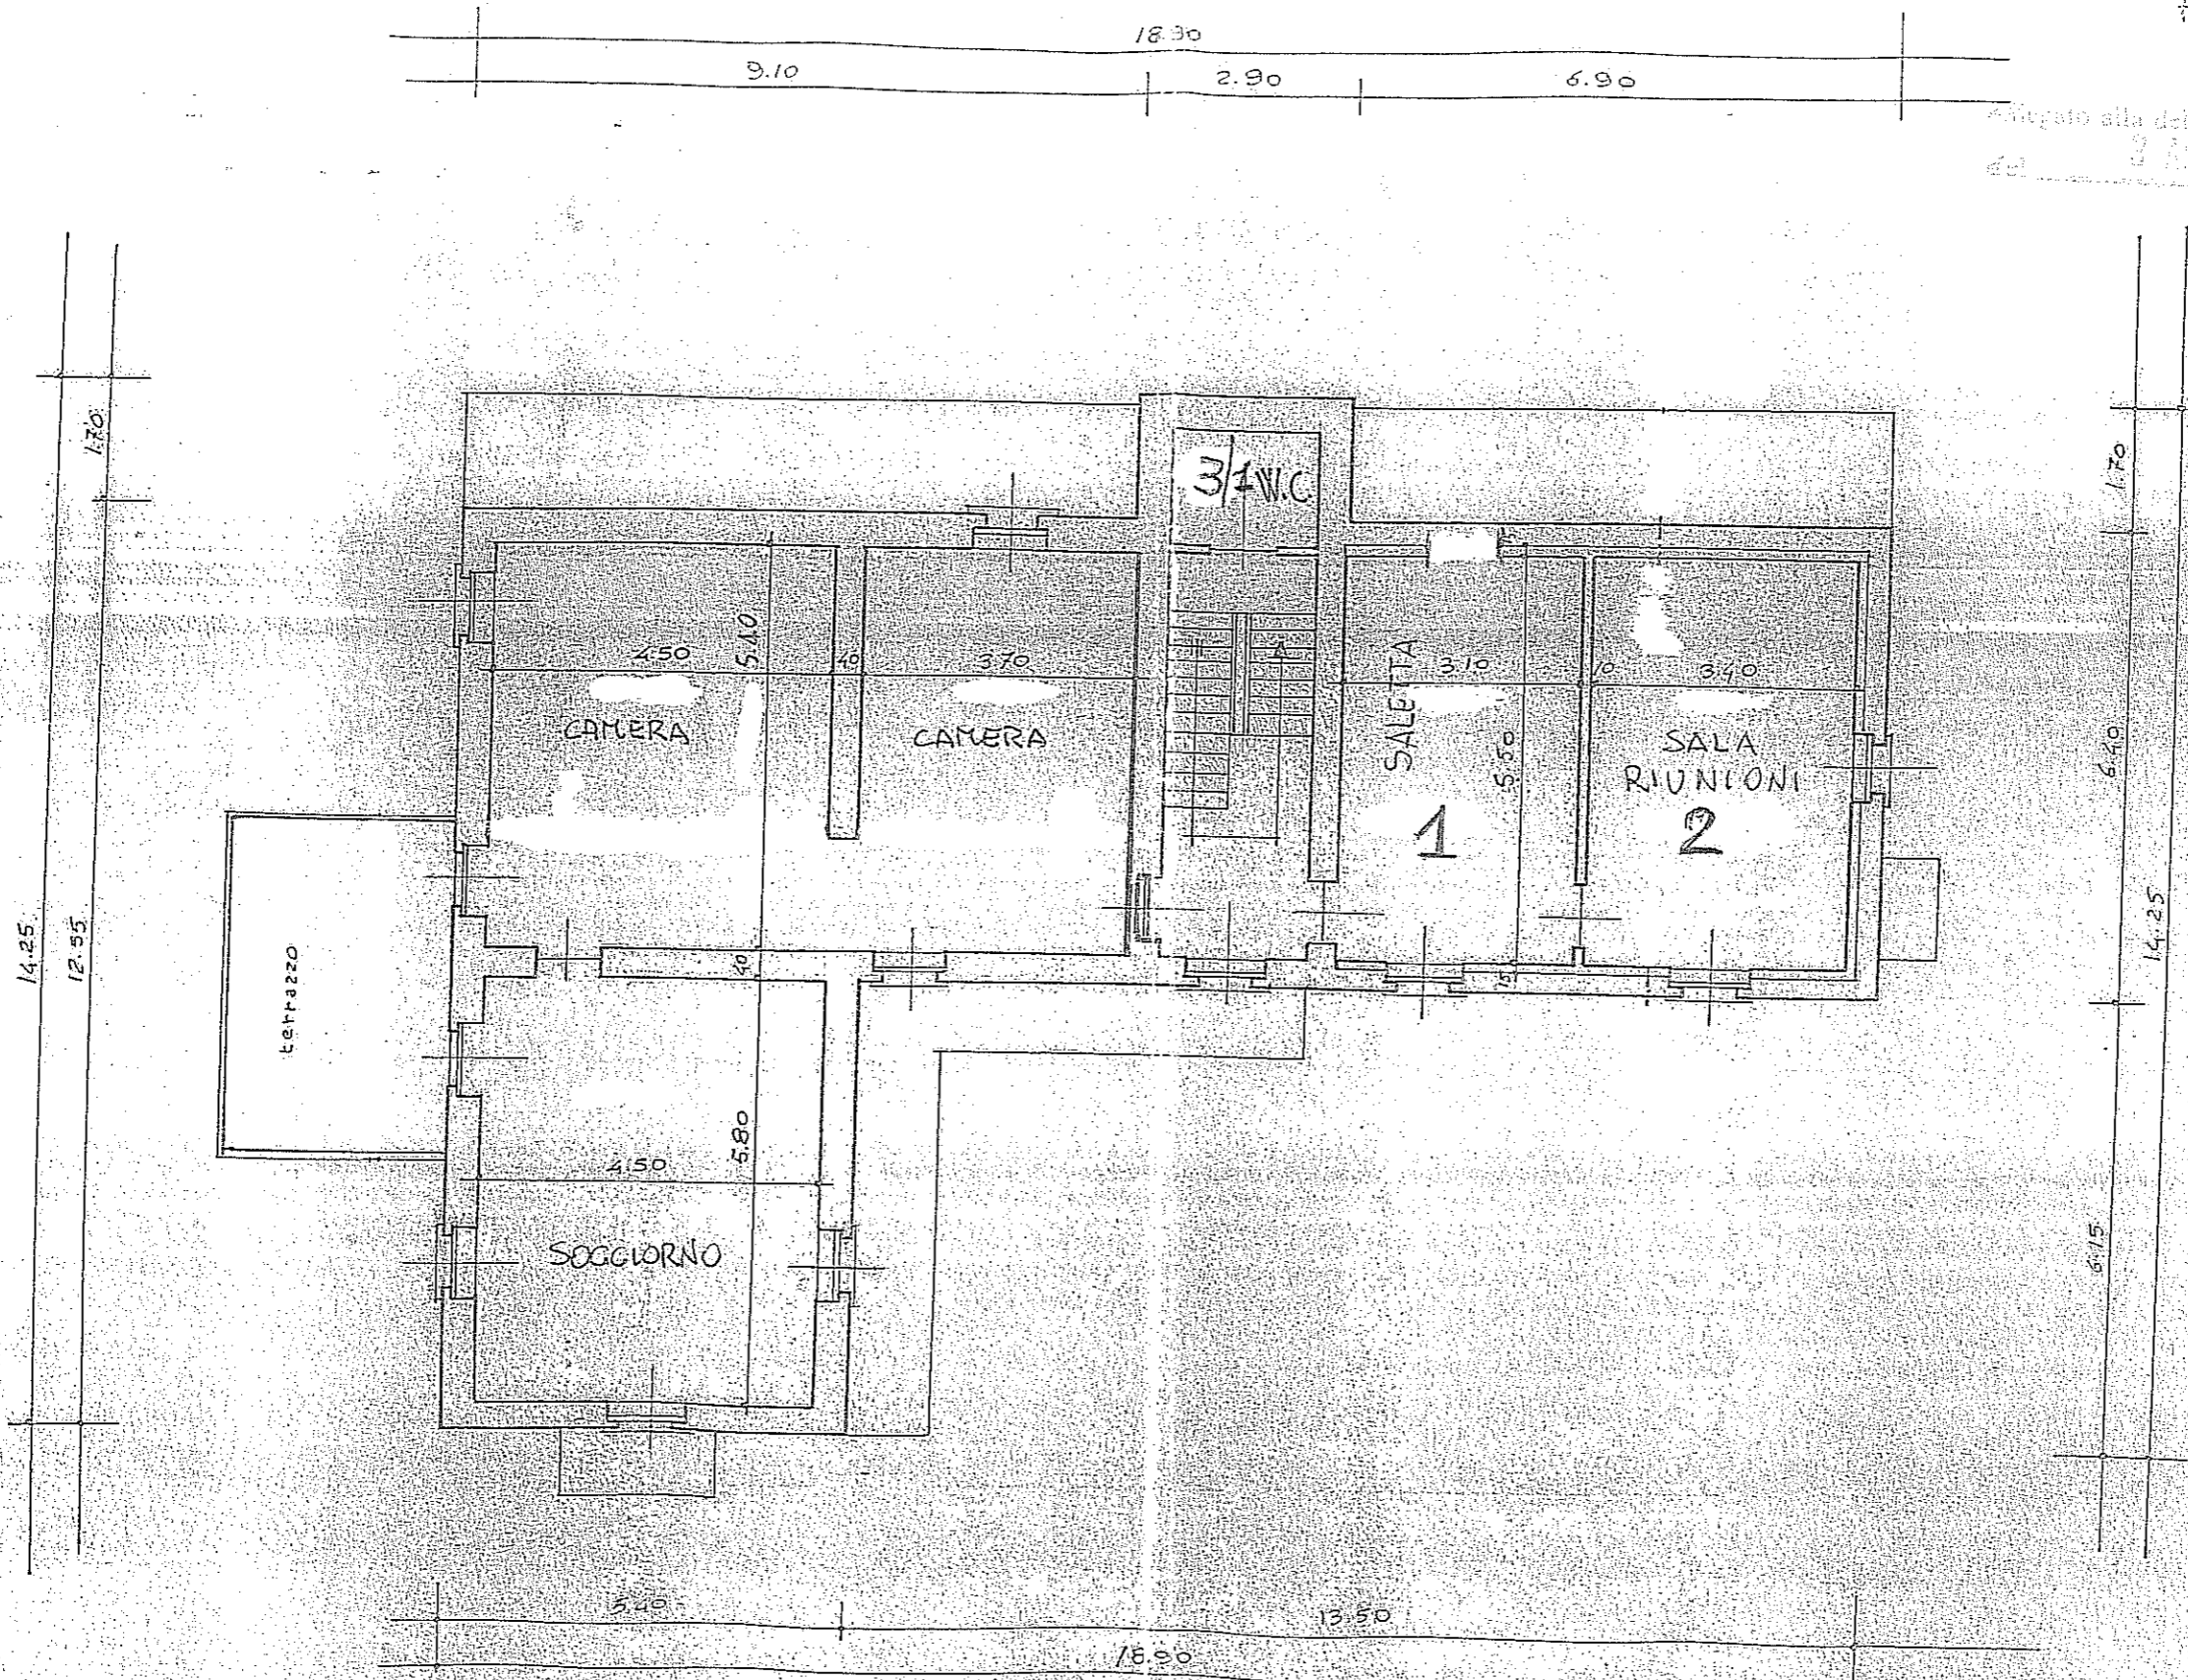



PIANTA PIANO 2° ET.  
SCALA 1:100



ALLEGATO B

Atto di deliberazione della GC n. 154  
del 3 AGO 2011

IL SEGRETARIO GENERALE  
Comune di ...

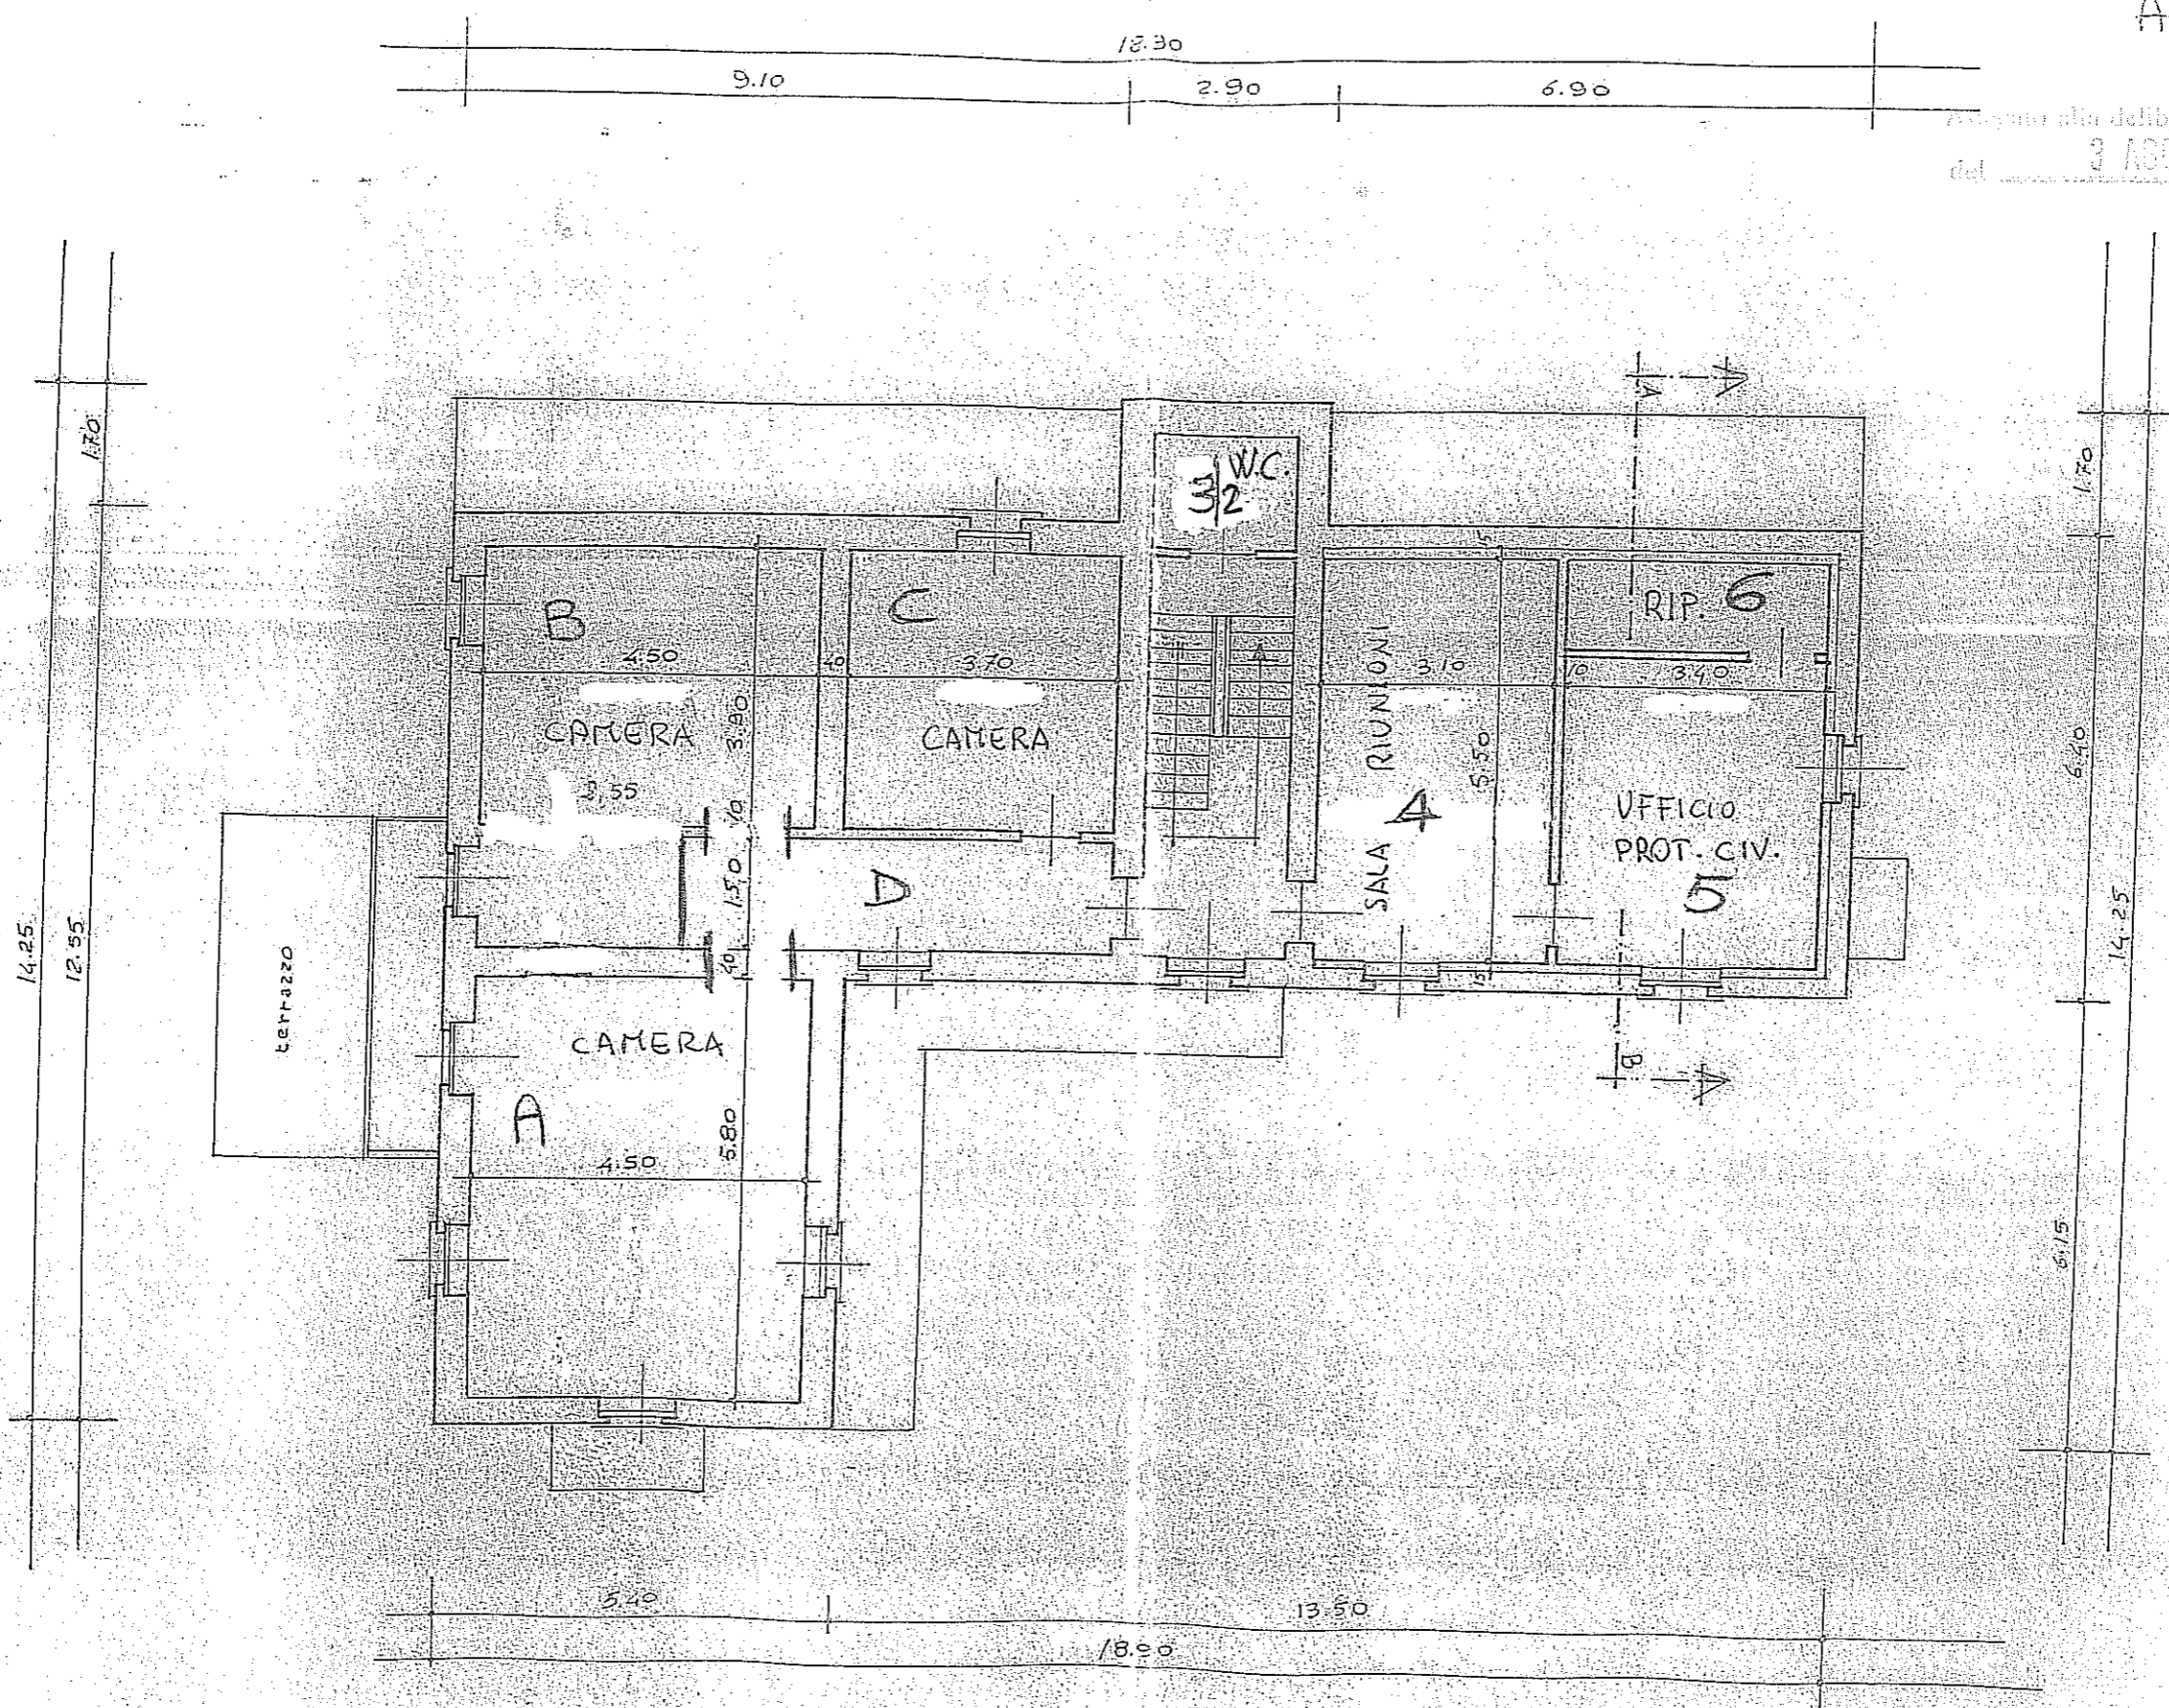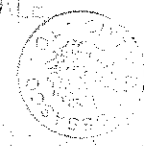

PIANTA PIANO 3° FT. IN PROGETTO  
SCALA 1:100


PARERI E ATTESTAZIONI AI SENSI DEL T.U.E.L. (D.lgs 18.8.2000 n. 267)

Regolarità tecnica (art. 49 comma 1)	<u>favorevole</u>
Il Responsabile del servizio	<u>[Signature]</u>
Regolarità contabile (art. 49 comma 1)	
Il Responsabile di ragioneria	
Visto di regolarità contabile attestante la copertura finanziaria (art. 151 - comma 4)	
Il Responsabile del servizio finanziario	

Del che si è redatto il presente verbale

IL SINDACO/PRESIDENTE  
**ROBERTA MARIA AVOLA FARACI**

[Signature]

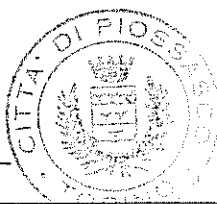

IL SEGRETARIO GENERALE  
**CORRADO PAROLA**

[Signature]

**CERTIFICATO DI PUBBLICAZIONE**

La presente deliberazione viene pubblicata nel sito web istituzionale di questo Comune (art. 32, comma 1, Legge 18.06.2009, n. 69 e art. 2, comma 5, Legge 26.02.2010 n. 25) per quindici giorni consecutivi (art. 124 - comma 1 T.U.E.L. D.Lgs 267/2000 e s.m.i.) con decorrenza dal 5 AGO. 2011

Piossasco, li 4 AGO. 2011

IL SEGRETARIO GENERALE  
**CORRADO PAROLA**

[Signature]

Comunicato ai Revisori - Capigruppo ~~Prefetto~~ il 5 AGO. 2011 Prot. n. 13303/11

Dichiarata immediatamente eseguibile ai sensi dell'art. 134 - comma 4 T.U.E.L. D.Lgs 267/2000

IL SEGRETARIO GENERALE  
**CORRADO PAROLA**

[Signature]

Copia conforme all'originale, per uso amministrativo

IL RESPONSABILE SERVIZIO  
IL SEGRETARIO GENERALE

Piossasco, li \_\_\_\_\_

**DIVENUTA ESECUTIVA in data** 16 AGO. 2011

- Per decorrenza del termine di 10 giorni dalla pubblicazione (ai sensi dell'art. 134 del T.U.E.L. 267/2000)

Piossasco, li 1 SET. 2011



IL SEGRETARIO GENERALE  
**CORRADO PAROLA**

Dirigente Dipartimento  
Servizi alla Pubblica Amministrazione  
(Maria VASSALOTTI)  
[Signature]