



CITTÀ DI PIOSSASCO

Provincia di Torino

ORIGINALE

C O P I A

VERBALE DI DELIBERAZIONE DELLA GIUNTA COMUNALE N.

55

Oggetto: Concessione della gestione, manutenzione ordinaria e programmata, custodia del campo di calcio "Del Centro Polisportivo" sito in Via N. Costa, 22, degli spogliatoi e dei servizi annessi della società A.S.D. PIOSSASCO. Integrazione del patrimonio.

Anno duemiladodici, mese di **aprile**

Giorno **diciotto** si è riunita la Giunta Comunale

regolarmente convocata nella sede comunale: Presenti i signori:

Roberta Maria AVOLA FARACI - Sindaco

Gianluca GARELLO - Vice Sindaco

Piera MONTALDO

Fabrizio MOLA

Vincenzo ELIANTONIO

Orazio PALAZZOLO

Suela RUFFA

Valter SORIA

P
P
P
P
P
A
A
A

P=PRESENTE - A=ASSENTE

Partecipa alla seduta il Segretario Generale **CORRADO PAROLA**

Deliberazione Giunta Comunale n. 55 del 18.4.2012

Oggetto: Concessione della gestione, manutenzione ordinaria e programmata, custodia del campo di calcio "Del Centro Polisportivo" sito in Via N. Costa, 22, degli spogliatoi e dei servizi annessi della società A.S.D. PIOSSASCO. Integrazione del patrimonio.

Il Sindaco

Relaziona che:

- con deliberazione di G.C. n.134 del 12.07.2006 "Concessione della gestione, manutenzione ordinaria e programmata, custodia del campo di calcio e dei servizi annessi del Centro Polisportivo sito in via Nino Costa n.22. Approvazione della bozza di convenzione e prenotazione della spesa" è stata approvata la bozza di convenzione per la gestione, manutenzione ordinaria e programmata, custodia del campo di calcio e dei servizi annessi del Centro Polisportivo sito in Via N. Costa n.22, con durata luglio 2006 / giugno 2010 (rep. 5630 del 20.09.2006);
- con deliberazione di G.C. n. 191 del 1.09.2010 "Concessione della gestione, manutenzione ordinaria e programmata, custodia del campo di calcio Del Centro Polisportivo sito in Via N. Costa 22, degli spogliatoi e dei servizi annessi della Società A.S.D. Piossasco. Rinnovo della convenzione Rep. n. 5630 del 20.09.2006, approvazione offerta gestionale" si approva tra l'altro il rinnovo della suddetta convenzione fissando il nuovo termine per il 30 giugno 2014 (rep. 6112 del 19.11.2010);
- con deliberazione di G.C. n.152 del 20.07.2011 "Lavori per la predisposizione di un nuovo campo di allenamento annesso al campo di calcio del centro polisportivo comunale. Approvazione progetto preliminare, definitivo, esecutivo" l'Amministrazione Comunale ha provveduto ad approvare il progetto relativo alla realizzazione di un nuovo campo di allenamento annesso al campo di calcio del centro polisportivo comunale, prevedendo a carico della Città di Piossasco i seguenti interventi:
 - illuminazione del nuovo campo con n.6 pali di altezza f.t.10 mt. con basamento in cls, ciascuno dotato di n.2 proiettori da 400 watt agli ioduri metallici, ad ottica simmetrica diffondente;
 - realizzazione quadro elettrico di alimentazione dell'illuminazione, secondo normativa vigente, completo di interruttori e differenziale magnetotermico;
 - fornitura e posa pali in ferro di H. mt. 7,00 in appositi plinti di cls sulle due testate del nuovo campo di allenamento in progetto
 - fornitura cavo di tensione per rete parapalloni
- restava inteso, come si evince dal progetto allegato alla suddetta delibera, che le ulteriori opere necessarie al completamento del nuovo campo di allenamento sarebbero state realizzate da altro soggetto attuatore;
- in seguito sono state individuate le seguenti ulteriori opere necessarie per completare la realizzazione del nuovo campo di allenamento annesso al campo di calcio del centro polisportivo Comunale, come segue:
 - realizzazione recinzione perimetrale del nuovo campo di allenamento,
 - pulizia, aratura, fresatura, livellatura e semina del terreno di gioco;
 - posa cavo di tensione rete parapalloni
 - fornitura / posa porte per il calcio



- fornitura / posa rete parapalloni;
- con comunicazione prot. n. 20920 del 14.12.2011 la dirigente del Dipartimento Servizi alla Persona, ha provveduto ad inviare all'ASD PIOSSASCO proposta di integrazione dell'oggetto della convenzione vigente con l'inserimento del nuovo campo di allenamento in corso di realizzazione sull'area definita come da estratto catastale predisposto dall'u.t.c. comunale allegato alla presente per farne parte integrante e sostanziale (allegato A), specificando, in caso di accettazione dell'integrazione proposta, quali sarebbero stati gli interventi da realizzarsi a carico dell'Associazione stessa;
- con comunicazione prot.n. 21155/11 del 22/12/2011 (prot. provvisorio n.72 del 20.12.2011), l'ASD PIOSSASCO ha presentato dichiarazione di accettazione come da proposta che si rinuncia ad allegare per averne già presa cognizione;
- vista la determinazione dirigenziale n.91 del 3.04.2012 a firma del dirigente del dipartimento tecnico Arch. M. Foddai;
- visti gli elaborati grafici e la relazione accompagnatoria presentati dall'ASD Piossasco con comunicazione del 16.04.2012 ns. prot. n. 6447/12, che si allegano alla presente per farne parte integrante e sostanziale (Allegato B);
- vista la dichiarazione di congruità redatta dal responsabile del servizio LL.PP. in data 16.04.2012, che si allega alla presente per farne parte integrante e sostanziale (Allegato C);
- considerato che il capo settore tecnico, al termine dei lavori necessari, provvederà a predisporre gli allegati (Consistenza campo di calcio Centro Polisportivo – Integrazione del patrimonio) e (Schema di programma di manutenzione periodica relativa al nuovo campo di allenamento);
- In data 16.04.2012 con comunicazione prot.n. 6476 l'ASD Piossasco ha trasmesso la proposta di tariffe per l'eventuale affitto del nuovo campo di allenamento in corso di realizzazione da parte di terzi, che si allega alla presente per farne parte integrante e sostanziale (Allegato D) e che si intende per un utilizzo effettuato da parte di Associazioni iscritte e non iscritte all'Albo Comunale;
- Fermo restando che per tutto quanto non deliberato si intende vengano applicate le stesse disposizioni previste nella vigente convenzione;

PROPONE CHE LA GIUNTA COMUNALE DELIBERI

1. Di integrare il patrimonio concesso in convenzione all'A.S.D. PIOSSASCO, già titolare della vigente convenzione (Rep.ri n.5630 del 20.09.2006 e 6112 del 19.11.2010), con il nuovo campo di allenamento in corso di realizzazione sull'area definita come da estratto catastale predisposto dall'u.t.c. comunale allegato alla presente per farne parte integrante e sostanziale (allegato A), annesso al campo calcio e dei servizi annessi del Centro Polisportivo sito in via Nino Costa n.22, dando atto che per la gestione del nuovo campo di allenamento in corso di realizzazione si intende vengano applicate le stesse disposizioni previste nella vigente convenzione;
2. Di approvare, vista la dichiarazione di congruità e conformità redatta dal Responsabile del Servizio LL.PP. (Allegato C), gli elaborati grafici e la relazione accompagnatoria presentati dall'ASD PIOSSASCO per gli interventi da eseguire a loro carico (Allegato B);

3. Di approvare le tariffe per l'utilizzo del nuovo campo di allenamento da parte di terzi come da proposta presentata dall'ASD Piossasco (allegato D);
4. Di far firmare per accettazione la presente deliberazione al concessionario dell'impianto oggetto della presente integrazione;
5. Di demandare all'ufficio contratti l'adozione dei provvedimenti necessari ad integrare il patrimonio della succitata convenzione come sopra descritto;
6. Di dare mandato ai dirigenti del Dipartimento Servizi alla Persona e del Dipartimento Servizi al Territorio per la predisposizione degli atti di propria competenza, sulla base degli indirizzi indicati nella presente deliberazione.

LA GIUNTA COMUNALE

Udita la parte motiva, nonché la proposta di deliberazione del Sindaco;

Acquisito il parere favorevole espresso in ordine alla regolarità tecnica ai sensi dell'art. 49 – comma 1 – del T.U.E.L. D.Lgs 18.8.2000 n. 267, inserito nella presente deliberazione;

Omesso il parere di regolarità contabile, in quanto l'atto non comporta impegno di spesa né diminuzione di entrata;

Con voti favorevoli unanimi, resi in forma palese

DELIBERA

Di approvare la parte motiva nonché la proposta del Sindaco in ogni sua parte ritenendo la stessa parte integrante e sostanziale del presente dispositivo;

Di comunicare, contestualmente all'affissione all'Albo Pretorio, la presente deliberazione ai capogruppo consiliari, ai sensi dell'art. 125 T.U.E.L.D.Lgs 267/2000;

Quindi con successiva votazione, resa in forma palese;


DELIBERA

Di dichiarare il presente provvedimento immediatamente eseguibile ai sensi dell'art. 134 –4° comma, del T.U.E.L D.Lgs 18.8.2000 n. 267.

Il Proponente:

Il Sindaco


Roberta M. AVOLA FARACI

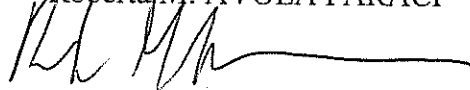

del 18/1/2012

GisMaster - Technical Design S.r.l.

SEGRETERIA GENERALE
CITTA' DI PINEROLO

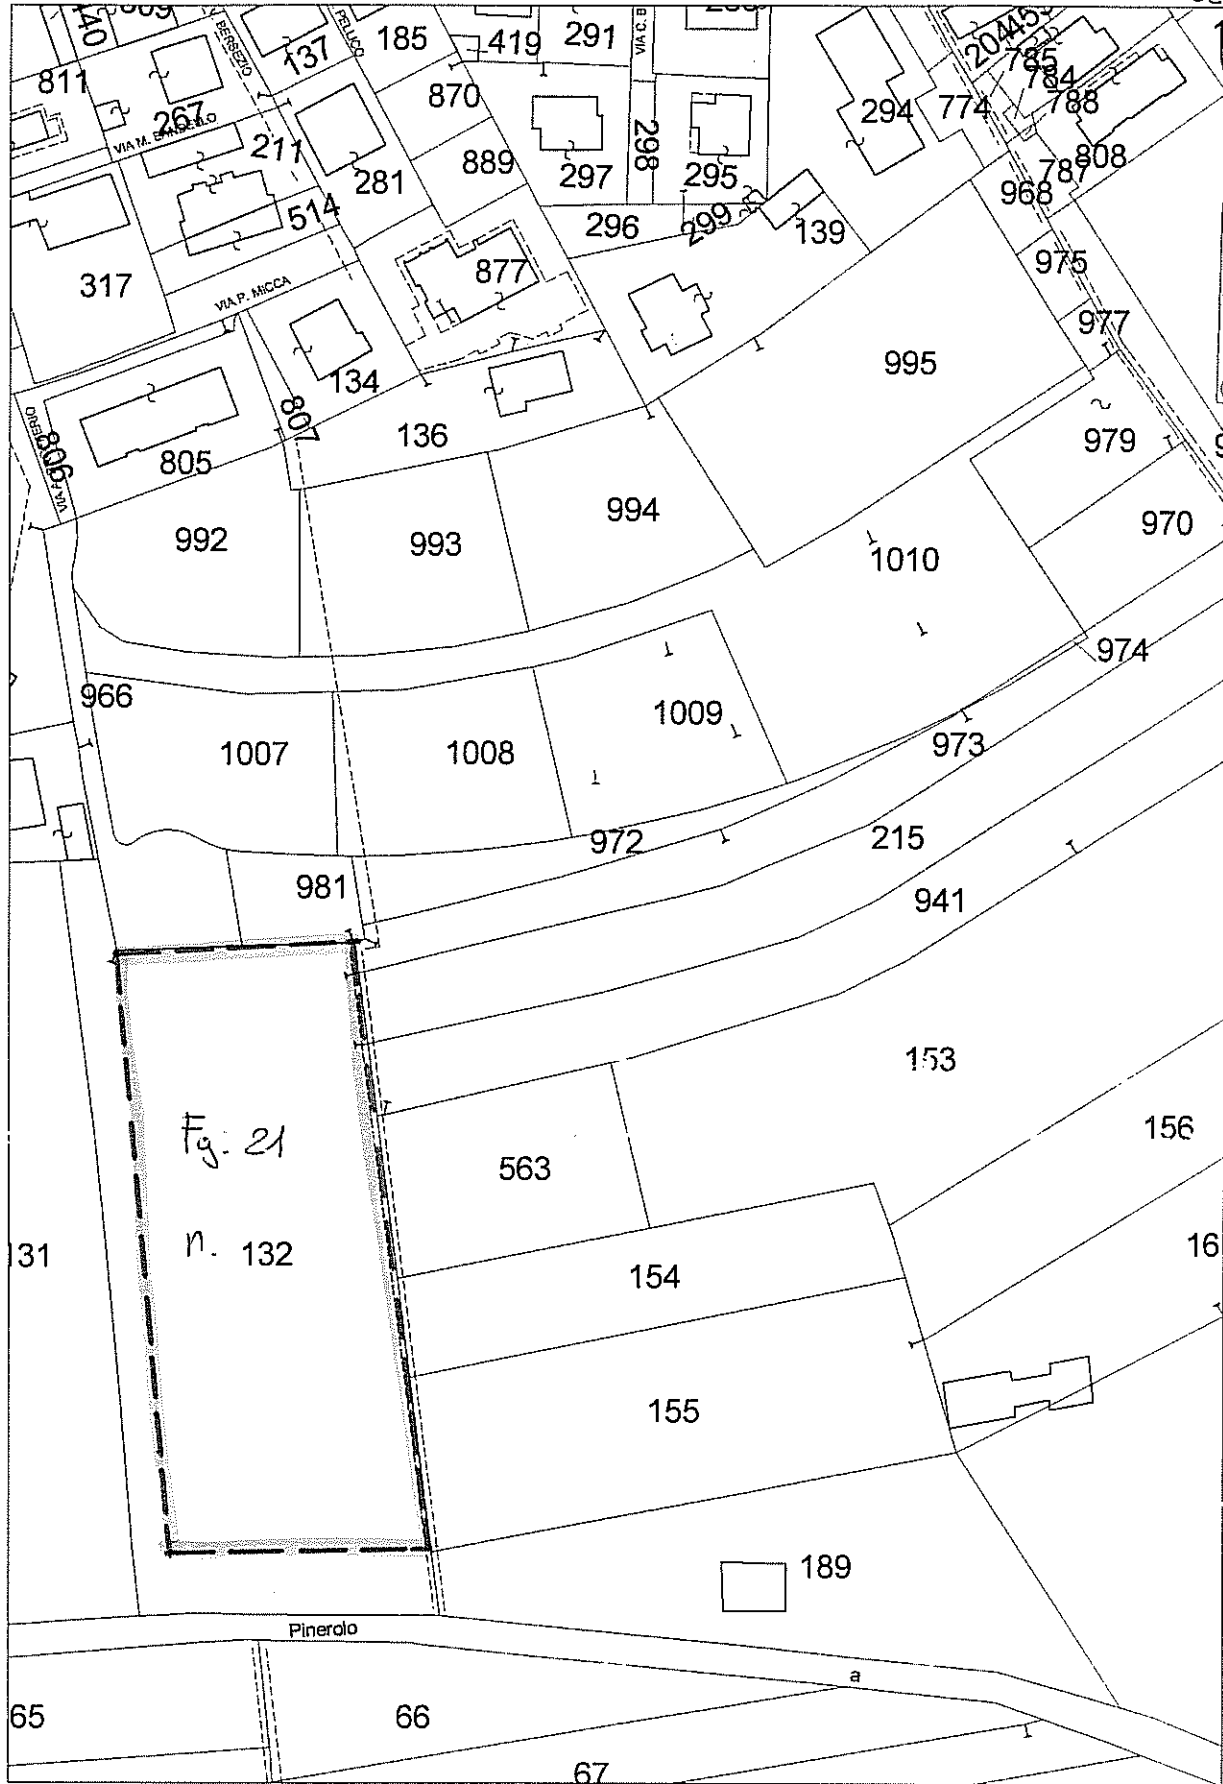



ASSOCIAZIONE SPORTIVA DILETTANTISTICA PIOSSASCO

Via Nino Costa, 22 - 10045 - Piossasco (TORINO)
Tel./Fax - 0119068583 email: direzione@asdpiossasco.it
P.IVA 02799050014



OGGETTO: REALIZZAZIONE NUOVO CAMPO DA CALCIO DI ALLENAMENTO

L'Asd Piossasco, in merito alla realizzazione di un nuovo campo da calcio attiguo all'esistente in via Nino Costa 22 e in seguito agli accordi presi con l'amministrazione si impegna ad acquistare materiale e a eseguire in economia i lavori si seguito elencati:

- Acquisto e posa della rete e supporti da piazzare sopra il muretto costruito dall'impresa del Sig. Ruffinatto. (preventivo 1)
- Acquisto e posa di un nuovo cancello carraio di accesso al nuovo campo dal lato di via Nino Costa. (preventivo 1)
- Acquisto e posa rete parapalloni (preventivo 1)
- Spostamento dell'attuale cancello con passo carraio. Il cancello è pericolante nello spostamento si provvederà a ripristinarlo
- Acquisto e posa di min 2 porte da calcio max 4 .
- Ripulire l'intera area, arare ,fresare e livellare il terreno (vedi preventivo 2). Attenzione nel preventivo sono presenti le voci di concimatura e semina che andranno valutate dopo la sistemazione dell'intera area (entrambi i campi).
- Messa in funzione del nuovo impianto (prevedere un area adibita a genitori,prevedere il giusto spazio per accesso mezzi soccorso, avere disponibile un attacco acqua)


I preventivi possono subire variazioni in funzione di eventuali offerte migliori.

Si richiede all'amministrazione una pianificazione degli interventi da fare di tutte le parti interessate per ottimizzare al meglio i tempi ma anche la realizzazione nel suo complesso.

Cordialmente salutiamo

Il Presidente
Nota Nicola

Citta' di Piossasco

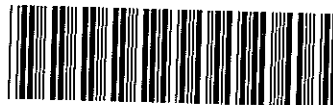

Prot.N.0006447/12 del 16/04/2012
Entrata
04 RISORSE FINANZIARIE E PATRIMONIO

Allegato B) alla delib. GC n. 55

del 18.4.2012 1/5

SEGRETARIO GENERALE
Cirodo Parola

Allegato ^{B)} alla delib. GC n. 55
del 18.4.2017 e/s



www.reteplastic.it - info@reteplastic.it

IL SEGRETARIO GENERALE
Corrado Parola



Rete Plastic srl
P.Iva: 03117710016
Cap. Soc.: 119.400 € int. vers.
R.E.A. n.798138
Reg. Imprese Torino n.3678/93

Sede centrale
Via Venaria 35/37
10091 Alpignano (TO)
t. +39 011 967 6623
f. +39 011 966 3755

Sede decentrata
Viale Partigiani 16
15068 Pozzo Formigaro (AL)
t. +39 0143 417235
f. +39 0143 319342

Azienda certificata SOA



Alpignano 25/10/2011

OFFERTA n. 983/F – a

Spettabile
ASD PIOSSASCO
alla C.A. Sig. NOTA Stefano

OGGETTO: Offerta per eventuale fornitura materiale per recinzione.

A seguito vs. gradita richiesta, ci preghiamo formare nostra migliore offerta per l'eventuale fornitura del materiale occorrente alla realizzazione del lavoro in oggetto.

1° SOLUZIONE – Recinzione idonea per impianti sportivi

Elenco materiale occorrente:

DESCRIZIONE MATERIALE	U.M.	Q.tà	Prezzo Unit.	Totale
Collare d.48 mm per realizzare palo ad angolo zincato a caldo provvisto di n° due staffe per imbullonamento delle saette	n.	4	14,00 €	56,00 €
Tondini d.12 mm H.Mt.2,25 zincati completi di grilli per fissaggio agli anelli dei pali	n.	4	5,50 €	22,00 €
palo zincato d.60x2,5 mm H.Mt.2,70 totale - intermedio	n.	110	19,83 €	2.181,30 €
saetta zincata d.48x2,5 mm H.Mt.2,30	n.	12	11,00 €	132,00 €
cancello pedonale zincato - ns. modello STANDARD - dimensioni mt.1,20 x h.2,20 - struttura scatolato 40x40/35x35 mm - specchiatura rete elettr. 50x50x4 mm - serratura normale a due mandate - cerniere registrabili - piantoni scatolato 60x60 mm	n.	1	267,34 €	267,34 €
cancello carraio zincato - ns. modello STANDARD - dimensioni mt.4 x h.2,20 - struttura scatolato 40x40/35x35mm - specchiatura rete elettr. 50x50x4 mm - serratura normale a due mandate - cerniere registrabili - piantoni scatolato 100x100 mm	n.	1	674,22 €	674,22 €
rete zincata e plastificata a maglia sciolta 50x50 mm filo d.4,2 mm - T-SPORT - altezza Mt.2,25 - rotoli da Mt.10 cadauno	mtl.	220	17,51 €	3.852,20 €
rete polietilene HTPE a maglia annodata 125x125 mm filo d.4 mm H.Mt.4	mtl.	100	5,40 €	540,00 €
cavo acciaio zincato d.4 mm	mtl.	1200	0,32 €	384,00 €
tenditori zincati a due occhi mm.9	n.	40	0,61 €	24,40 €
morsetti zincati mm.5	n.	320	0,06 €	19,20 €
filo legatura plastificato d.2 mm	mtl.	500	0,05 €	25,00 €
			TOTALE	8.177,66 €

SEGUE

B)
 Allegato alla delib. GC n. 55
 del 18/4/2012 3/6



2° SOLUZIONE – Proposta per Recinzione economica per impianti sportivi
 Elenco materiale occorrente: IL SEGRETARIO GENERALE
 Corrado Perola

DESCRIZIONE MATERIALE	U.M.	Q.tà	Prezzo Unit.	Totale
Collare d.48 mm per realizzare palo ad angolo zincato a caldo provvisto di n° due staffe per imbullonamento delle saette	n.	4	14,00 €	56,00 €
Tondini d.12 mm H.Mt.2,25 zincati completi di grilli per fissaggio agli anelli dei pali	n.	4	5,50 €	22,00 €
palo zincato d.48x2,5 mm H.Mt.2,70 totale - intermedio	n.	110	16,77 €	1.844,70 €
saetta zincata d.48x2,5 mm H.Mt.2,30	n.	12	11,00 €	132,00 €
cancello pedonale zincato - ns. modello STANDARD - dimensioni mt.1,20 x h.2,20 - struttura scatolato 40x40/35x35 mm - specchiatura rete elettr. 50x50x4 mm - serratura normale a due mandate - cerniere registrabili - piantoni scatolato 60x60 mm	n.	1	267,34 €	267,34 €
cancello carraio zincato - ns. modello STANDARD - dimensioni mt.4 x h.2,20 - struttura scatolato 40x40/35x35 mm - specchiatura rete elettr. 50x50x4 mm - serratura normale a due mandate - cerniere registrabili - piantoni scatolato 100x100 mm	n.	1	674,22 €	674,22 €
rete zincata e plastificata a maglia sciolta 50x50 mm filo d.2,9 mm - altezza Mt.2,25 - rotoli da Mt.25 cadauno	mtl.	225	4,91 €	1.104,75 €
rete polietilene HTPE a maglia annodata 125x125 mm filo d.4 mm H.Mt.4	mtl.	100	5,40 €	540,00 €
cavo acciaio zincato d.4 mm	mtl.	100	0,32 €	32,00 €
tenditori zincati a due occhi mm.9	n.	2	0,61 €	1,22 €
morsetti zincati mm.5	n.	16	0,06 €	0,96 €
filo tensione plastificato d.3,2 mm	mtl.	1125	0,07 €	78,75 €
tendifilo plastificato	n.	30	0,70 €	21,00 €
filo legatura plastificato d.2 mm	mtl.	500	0,05 €	25,00 €
			TOTALE	4.799,94 €

Restiamo a disposizione per ogni eventuale chiarimento e con l'occasione vi porgiamo i nostri migliori saluti

Per accettazione da restituire: data ____ / ____ / ____ Timbro e firma _____

Rete Plastic srl
 www.reteplastic.it
 info@reteplastic.it
 via Venaria 35/37
 10091 Alpignano (TO)
 t. +39 011 9676623
 f. +39 011 9663755

segue

B)
Allegato alla dellib. GEC n. 56
del 18-4-2012 4/6
CONDIZIONI DI VENDITA

Condizioni generali

IL SEGRETARIO GENERALE

Corrado Parola



CONSEGNA: Da convenirsi. (prevista in 15 giorni lav. Da R.O.)

I termini di consegna dei materiali si intendono decorrenti dalla data di raggiungimento del pieno accordo sulle modalità di fornitura e/o posa in opera e devono sempre intendersi approssimativi e non tassativi. Ogni evento dovuto a forza maggiore è da ritenersi causa giustificante del ritardo e di conseguenza la Committente non è titolare di alcuna ragione o diritto per lo stesso.

PAGAMENTO: Acconto 30% all'ordine e rimanenza a ritiro materiale

I termini e le modalità dovranno comunque essere approvati in forma scritta dalla nostra Divisione Finanziaria e solo dopo la citata approvazione, impegneranno la Rete Plastic s.r.l.

E' espressamente concordato tra le parti, che la proprietà dei beni e/o delle opere realizzate, passerà alla Vostra Società esclusivamente dopo che le fatture siano state interamente pagate secondo la modalità concordata. In caso di ritardo del pagamento verranno applicati gli interessi di mora al tasso in vigore presso i primari Istituti di Credito.

IVA: I prezzi indicati si intendono IVA esclusa. Nel caso di iva agevolata e/o esenzioni, le dichiarazioni in merito dovranno essere allegate alla presente al momento dell'ordine.

FATTURAZIONE: La fattura verrà emessa a seguito di SAL (stato avanzamento lavori) mensili autorizzati sia dal Committente che dalla Rete Plastic. In assenza di tale comunicazione controfirmata entro 4 giorni lavorativi da ricevimento della stessa, provvederemo comunque all'emissione di regolare fattura.

TRASPORTO: Da considerarsi a Vostro carico franco nostro magazzino.

Se a nostro carico la Rete Plastic si appoggia a corrieri espressi e quindi verranno formulati prezzi, tempi e modalità di consegna in base ai pesi, agli ingombri e alla zona di consegna della merce in oggetto.

Nel caso la merce fosse consegnata direttamente dalla nostra Società e quindi a nostro carico, il costo sarà da definirsi a corpo in fase di trattativa ed in base alla zona di consegna entro e non oltre i 200 km. di raggio dalla nostra sede. I nostri automezzi sono sprovvisti di gru e quindi è sottointeso che al momento dello scarico sia presente personale o attrezzature adeguate allo scarico.

CERTIFICATI: I certificati dei materiali o dei trattamenti superficiali, debbono essere richiesti in fase d'ordine.

VALIDITA OFFERTA: 15 giorni da emissione offerta.

PREZZI: I prezzi da noi indicati si intendono al netto di sconto alle Imprese e quindi non validi per essere inseriti in capitolati per successive gare a ribasso. Nel suddetto caso dovranno essere aumentati dell'utile d'Impresa.

Conferma d'ordine:

L'offerta diventerà esecutiva a ricevimento di tutta la documentazione controfirmata con timbro e data, sia nella pagina dove compare il prezzo che in quella delle condizioni di vendita.

Per accettazione da restituire: data _____ / _____ / _____ Timbro e firma _____

Rete Plastic srl
www.reteplastic.it
info@reteplastic.it
via Venaria 35/37
10091 Alpignano (TO)
t. +39 011 9676623
f. +39 011 9663755

Bj
Allegato alla delib. GC n. 55

dal 18.6.2012 5/5

Azienda Agricola Vivaistica
"Daniele Giardini"
Reg. Abate 1
10045 Piossasco (TO)
tel. 338-8413987
fax. 011-9042272
P.Iva 09857630017

IL SEGRETARIO GENERALE
Corrado Parola



Spett.le ASD Piossasco

OGGETTO: Preventivo : PREPARAZIONE E SEMINA CAMPO SPORTIVO

- Estirpaziune arbusti
- Aratura
- Fresatura
- livellatura
- Modifica PH del terreno
- Concimazione
- Semina
- Rullatura
- Sistemazione porte fornite da committente

TOT €:12850,00

TOT iva:21%

TOTALE:

MODALITA' DI PAGAMENTO:

Con l'occasione Vi porgo Distinti Saluti.

Piossasco li,21-10-2011

Castagno Daniele

IL SEGRETARIO GENERALE
Corrado Parola





**ASSOCIAZIONE SPORTIVA DILETTANTISTICA
PIOSSASCO**

Via Nino Costa, 22 - 10045 Piossasco (TORINO)

In dettaglio, interventi in capo all'Associazione Sportiva Dilettantistica:

1. Fornitura e posa di rete metallica plastificata con relativi pali zincati per la realizzazione della recinzione del nuovo campo di allenamento in oggetto su muretto in cls esistente (autorizzato con Det. Dir. n. 91 del 03/04/2012);
2. Fornitura e posa di nuovo cancello carrato di accesso al campo di allenamento da via Nino Costa di dimensioni 4mt x 2.20 h e di un nuovo cancello pedonale mt 1.20 x 2.20 h. Spostamento e ripristino dell'esistente;
3. Fornitura e posa di rete parapalloni in HTPE a maglia annodata 125x125 mm, H 4.0 mt;
4. Intervento di pulitura, aratura, fresatura, livellamento del terreno, concimazione e semina;
5. Fornitura e posa di porte da calcio e tutto quanto occorrente per la messa in funzione del nuovo impianto;

Planimetria generale - scala 1:1000

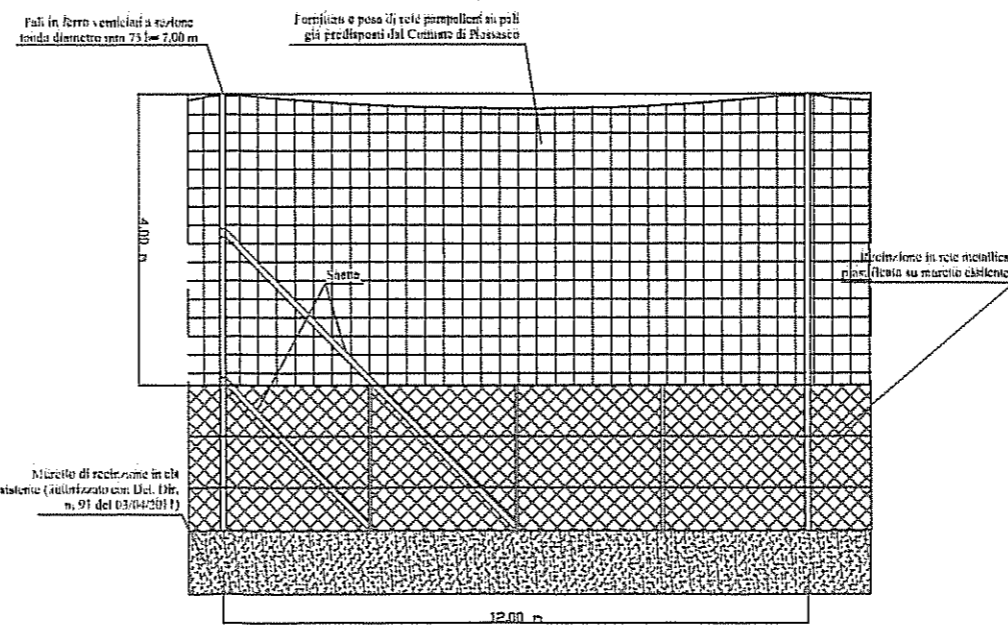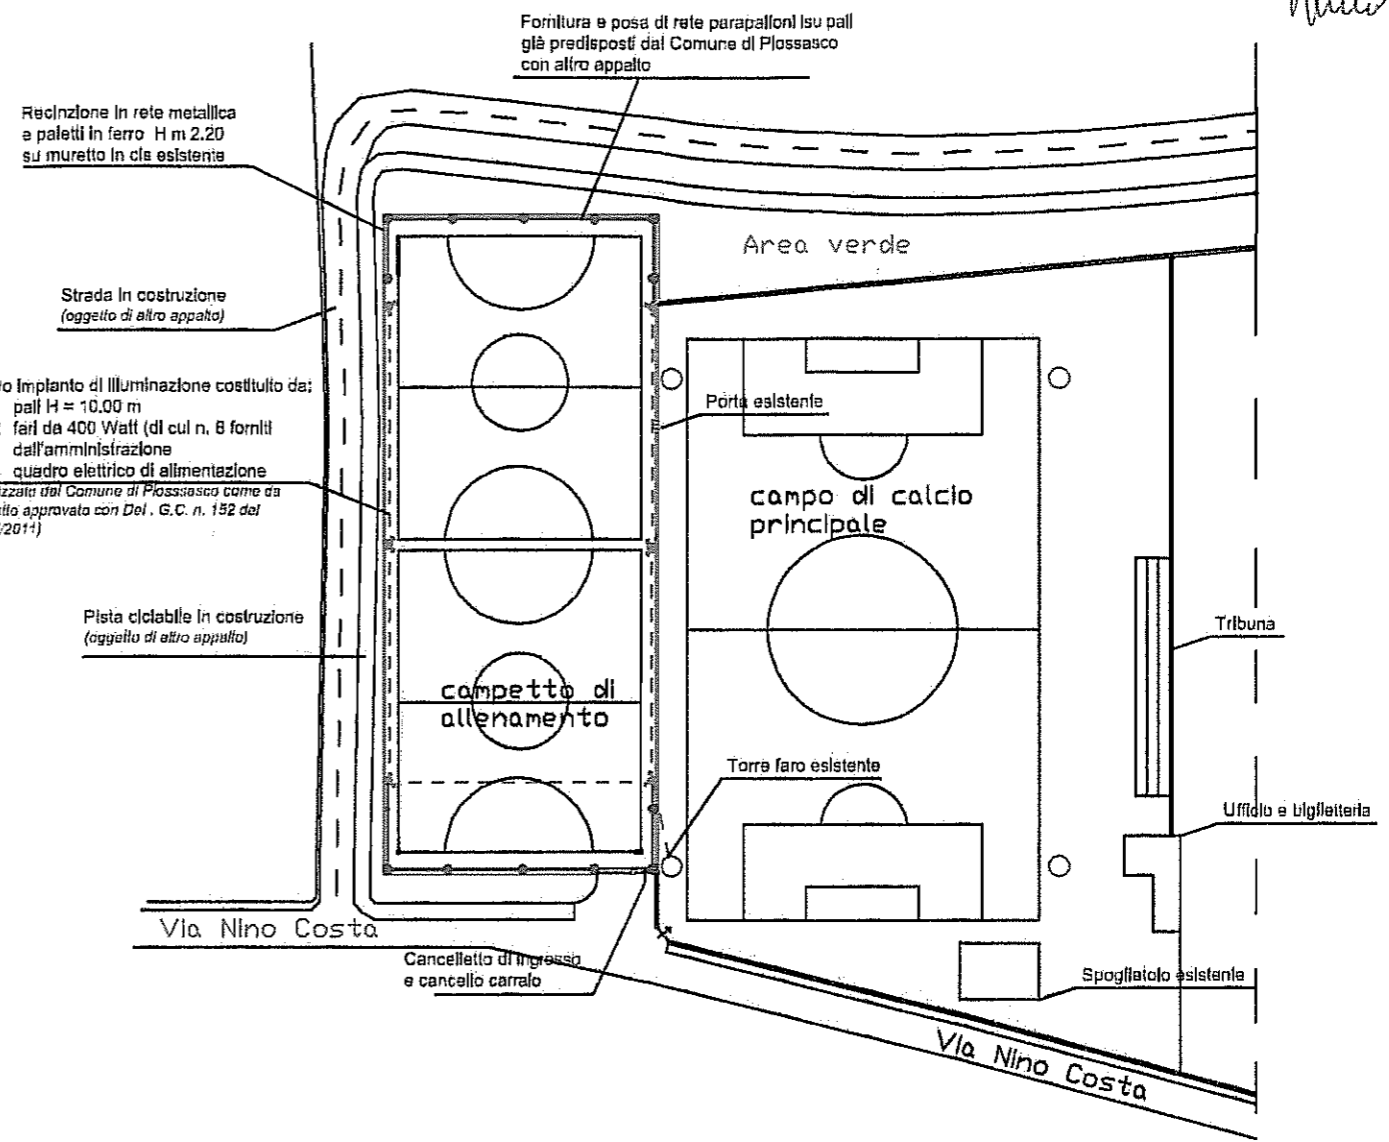



CITTÀ DI PIOSSASCO

PROVINCIA DI TORINO

DIPARTIMENTO SERVIZI AL TERRITORIO

SERVIZIO LAVORI PUBBLICI E MANUTENZIONE

del

18-6-2012

IL SEGRETARIO GENERALE

Corrado Barola

DICHIARAZIONE DI CONGRUITA' E CONFORMITA'



IL RESPONSABILE DEL SERVIZIO

- **Vista** la comunicazione dell'Associazione Sportiva Dilettantistica PIOSSASCO con sede in Piovascasso via N. Costa n° 22, attuale gestore del Campo di calcio del Centro Polisportivo Comunale, presentata in data 16.04.2012 prot. n° 6447/12 con la quale si presenta l'elenco e la quantificazione dei lavori da realizzare dall'Associazione stessa per l'allestimento dell'area per i campi da allenamento adiacente al campo di calcio del Centro Polisportivo;
- **Richiamata** la documentazione tecnica ed amministrativa allegata alla nota suddetta, costituita dalla quantificazione dei costi dei lavori di propria competenza, dai preventivi di spesa per la fornitura della rete parapalloni e per la sistemazione del terreno di gioco, nonché l'elaborato grafico con l'indicazione dei lavori oggetto di intervento;
- **Rilevato** che gli interventi proposti consistono nella realizzazione della recinzione perimetrale in rete metallica di altezza mt. 2,25 sul muretto esistente, la fornitura e posa della rete parapalloni, la collocazione del cancello di ingresso e di un cancelletto di servizio, la sistemazione del terreno di gioco e la semina dell'erba, nonché la fornitura e posa delle porte per gioco del calcio;
- **Esaminati** i prezzi unitari e complessivi per la realizzazione dei lavori suddetti e ritenuti congrui e conformi ai prezzi di mercato attualmente in vigore;
- **Vista** la deliberazione G. C. n° 152 del 20.07.2011, con la quale si è approvato il progetto per la realizzazione di un campo da allenamento adiacente al campo di calcio del Centro Polisportivo di via N. Costa n° 22;
- **Vista** la Determinazione Dirigenziale n° 91 del 03.04.2012, relativa alla variante delle opere di urbanizzazione del P.E.C. di via Botta e dell'area circostante il campo da allenamento adiacente al Polisportivo;


DICHIARA

- 1) Che i lavori proposti dall'Associazione Sportiva Dilettantistica PIOSSASCO, con sede in Piovascasso via N. Costa n° 22, per la predisposizione dell'area per i campi da allenamento adiacente al campo di calcio del Centro Polisportivo Comunale, possono essere realizzati nell'ambito della convenzione in atto per la gestione del Campo di Calcio del Polisportivo;
- 2) Che i prezzi applicati per la fornitura e per la realizzazione dei lavori di competenza dell'A.S.D. PIOSSASCO nell'area per i campi da allenamento, sono congrui e conformi ai prezzi di mercato attualmente in vigore;

Piovascasso 16 Aprile 2012



IL RESPONSABILE DEL SERVIZIO
LAVORI PUBBLICI E MANUTENZIONE
(Geom. Franco Borgiattino)

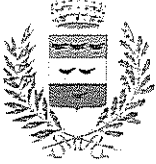

**ASSOCIAZIONE SPORTIVA DILETTANTISTICA
PIOVASCICO**

Via Nino Costa, 22 - 10045 - Piovascico (TORINO)
Tel./Fax - 0119068583 email: direzione@asdpiovascico.it
P.IVA 02799050014



Allegato alla delib. GC 18/1/2012 55

Città di Piovascico



Prot. N. 0006476/12 del 16/04/2012
Entrata
07 SERVIZI ALLA PERSONA

IL SEGRETARIO GENERALE
Alla cortese attenzione Corrado Parola
della Città di Piovascico
Ufficio Sport



**OGGETTO: PROPOSTA TARIFFE PER AFFITTO DEI 3 CAMPETTI DA
CALCIO (EX VIGNA)**

Valutata la potenza dei fari che verranno installati nei 2 campetti in oggetto e considerando che l'impianto elettrico verrà sezionato per fornire singolarmente ogni campo, si propongono le seguenti tariffe di affitto:

20 euro ogni ora con luce naturale per ogni campetto
30 euro ogni ora con luce artificiale per ogni campetto
50 euro ogni ora per due campetti con luce naturale
60 euro ogni ora per due campetti con luce artificiale
Da valutare l'affitto per l'intera area

Si propongono sconti ad gruppi o associazioni per un utilizzo continuativo.
Tutte le tariffe non prevedono l'utilizzo degli spogliatoi e sono valide solo in assenza di allenamenti dell'Asd Piovascico.

Piovascico 16/04/2012

Il Presidente

NOTA NICOLA

PARERI E ATTESTAZIONI AI SENSI DEL T.U.E.L. (D.lgs 18.8.2000 n. 267)

Regolarità tecnica (art. 49 comma 1) favorevole

Il Responsabile del servizio Marco Venetian

Regolarità contabile (art. 49 comma 1) _____

Il Responsabile di ragioneria _____

Visto di regolarità contabile attestante la copertura finanziaria (art. 151 - comma 4)

Il Responsabile del servizio finanziario _____

Del che si è redatto il presente verbale

IL SINDACO/PRESIDENTE
ROBERTA MARIA AVOLA FARACI

[Signature]



IL SEGRETARIO GENERALE
CORRADO PAROLA

[Signature]

CERTIFICATO DI PUBBLICAZIONE

La presente deliberazione viene pubblicata nel sito web istituzionale di questo Comune (art. 32, comma 1, Legge 18.06.2009, n. 69 e art. 2, comma 5, Legge 26.02.2010 n. 25) per quindici giorni consecutivi (art. 124 - comma 1 T.U.E.L. D.Lgs 267/2000) con decorrenza dal ~~20 APR. 2012~~ **6 APR. 2012**

Piovascico, li **20 APR. 2012**



IL SEGRETARIO GENERALE
CORRADO PAROLA

[Signature]

Comunicato ai Revisori - Capigruppo - Prefetto - il **26 APR. 2012** Prot. n. _____

Dichiarata immediatamente eseguibile
ai sensi dell'art. 134 - comma 4 T.U.E.L.
D.Lgs 267/2000



IL SEGRETARIO GENERALE
CORRADO PAROLA

[Signature]

Copia conforme all'originale, per uso amministrativo

IL RESPONSABILE SERVIZIO
IL SEGRETARIO GENERALE

Piovascico, li _____

DIVENUTA ESECUTIVA in data **7 MAG. 2012**

- Per decorrenza del termine di 10 giorni dalla pubblicazione (ai sensi dell'art. 134 del T.U.E.L. 267/2000)

Piovascico, li **7 MAG. 2012**



IL SEGRETARIO GENERALE
CORRADO PAROLA

[Signature]