




STATO DI FATTO: VISTA DALL'ALTO DELL'AMBITO DI INTERVENTO




SIMULAZIONE DEL PROGETTO: VISTA DALL'ALTO DELL'AMBITO DI INTERVENTO



POSIZIONE DELLE VISTE RENDERIZZATE

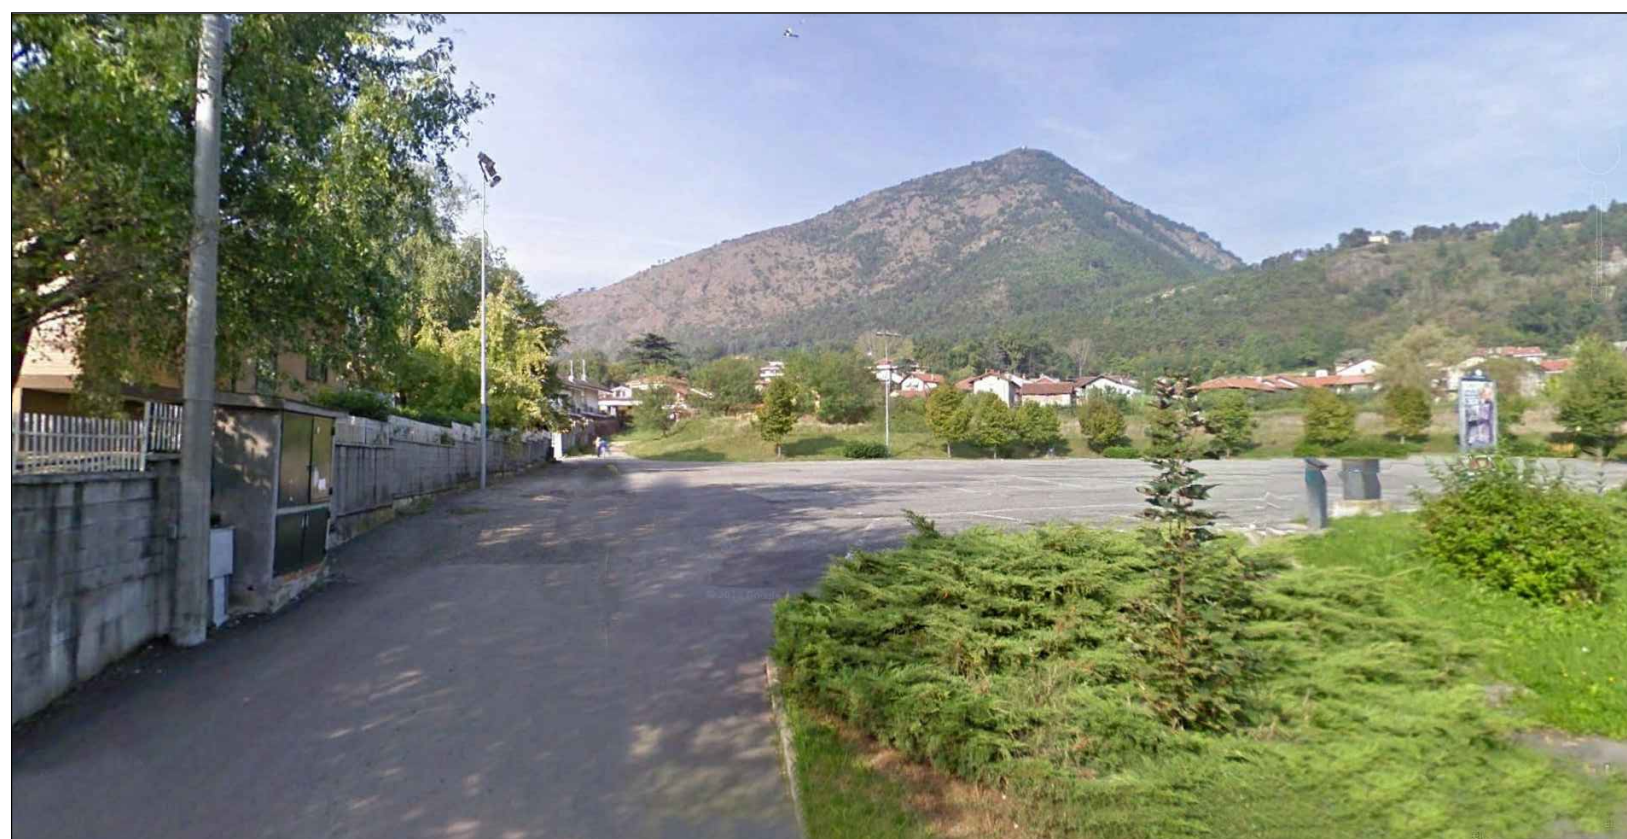

1 STATO DI FATTO

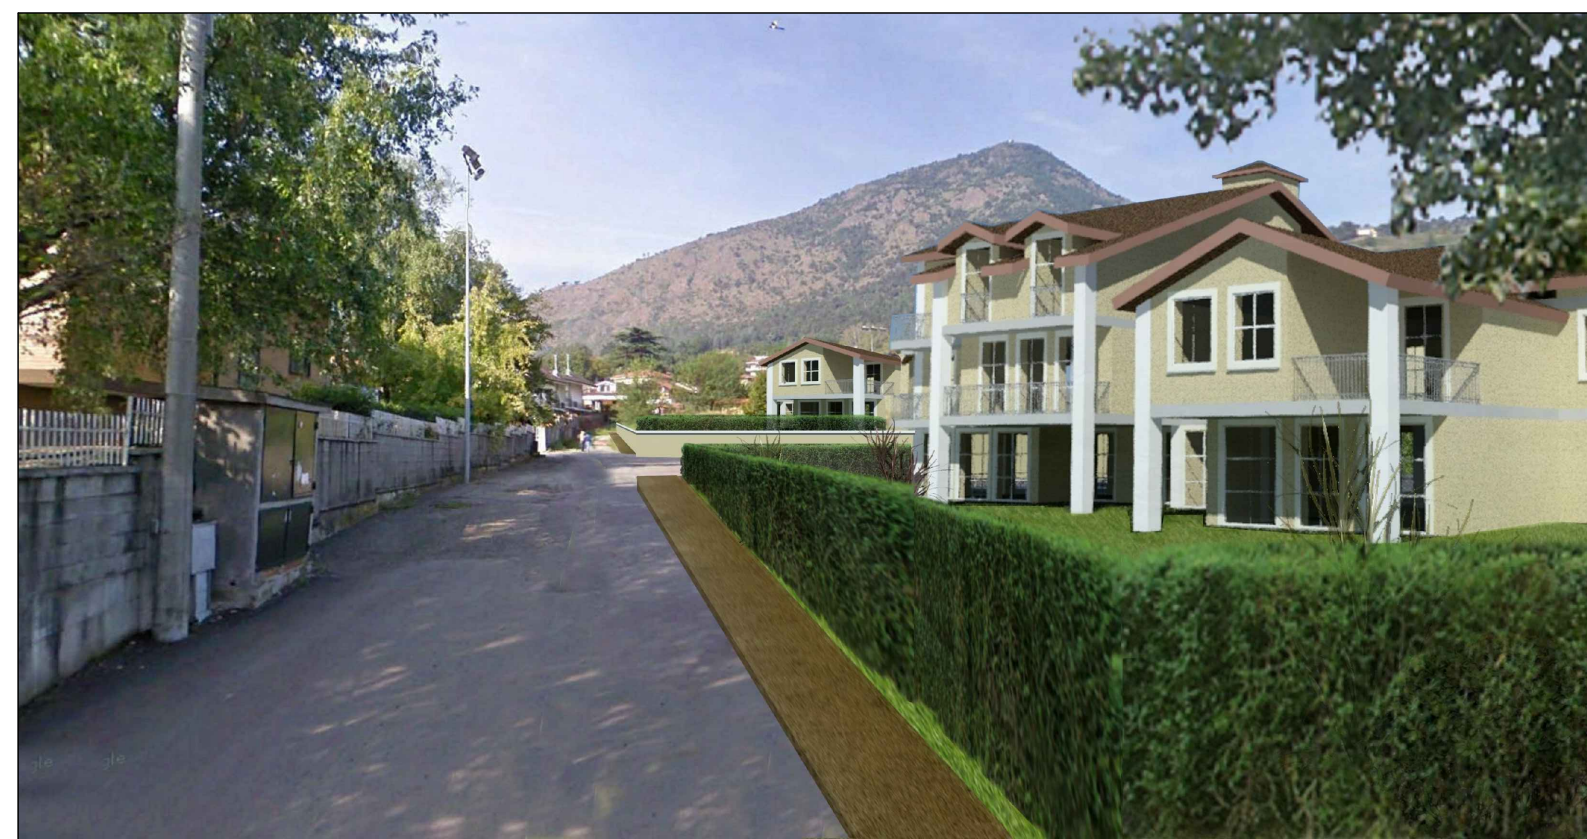

1 PROGETTO



2 STATO DI FATTO



2 PROGETTO



3 STATO DI FATTO



3 PROGETTO

|   |                           |                                  |
|---|---------------------------|----------------------------------|
| <p>Committente: <b>COMUNE DI PIOSSASCO</b><br/>Provincia di Torino</p>  |                           |                                  |
| <p><b>Intervento:</b><br/>PIANO PARTICOLAREGGIATO EX ART. 39 E 40 L.R. 56/77 e s.m.i. -<br/>ATTUAZIONE DELL'ART.20/12a del PRG : Area Residenziale e Terziaria di completamento R.T.c.</p>  |                           |                                  |
| <p><b>PT</b> Progetto Territorio<br/>Programmi complessi, progettazione urbanistica, progettazione architettonica</p> <p>Sede legale via Dania 8 - 15076 Ovada - Alessandria -</p> <p>Sedi operative :<br/>15100 Alessandria - via Isonzo 11 tel. 0131 234221<br/>15076 Ovada - P.zza XX settembre 53 tel. 0143 86389<br/>e-mail progetto@ptstudio.it</p> |                           |                                  |
| <p>Elaborato:<br/><b>PROGETTO:</b></p>  | <p>n.<br/><b>3.10</b></p> | <p>Scala :<br/>-----</p>         |
| <p><b>ILLUSTRAZIONI GRAFICHE A DIMOSTRAZIONE DELL'IMPATTO FORMALE DELL'INTERVENTO NEL TESSUTO ESISTENTE ( inserimento fotografico, rendering di inserimento nell'ambito di intervento)</b></p>  |                           | <p>Data:<br/>11 OTTOBRE 2017</p> |
| <p>Progettista<br/>(timbro e firma)</p> <p>.....</p>  |                           | <p>Rev:</p>                      |
| <p>Committente<br/>(timbro e firma)</p> <p>.....</p>  |                           |                                  |
| <p><small>Il presente elaborato è di proprietà esclusiva dello studio PROGETTO TERRITORIO ed è vincolato alle leggi sulla proprietà letteraria. Ne è vietata, per qualsiasi motivo, la riproduzione e/o consegna a terzi senza esplicito consenso dei suddetti.</small></p>   |                           |                                  |