


ESTRATTO TAVOLA 2a PRG VIGENTE (scala 1:5000)

- LEGENDA**
- Limite delle aree normative
  - Area a destinazione agricola (art. 20/1)
  - Nuclii di origine agricola (art. 20/2)
  - Beni culturali (art. 20/3)
  - Centri storici (art. 20/4)
  - Complessi ed immobili di valore storico - artistico ed ambientale (art. 20/5)
  - R.b.a. Residenziale consolidata ad alta densità (art. 20/6)
  - R.b.m. Residenziale consolidata a media densità (art. 20/7)
  - R.b.b. Residenziale consolidata a bassa densità (art. 20/8)
  - R.c. Residenziale di completamento a media densità (art. 20/9)
  - R.n. Residenziale di nuovo impianto (art. 20/10)
  - R.t.c. Residenziale e terziaria di completamento (art. 20/12a)
  - R.t.n. Residenziale e terziaria di nuovo impianto (art. 20/12b)
  - T.b.a. Terziario di ambito storico (art. 20/13a)
  - T.b. Terziario esistente (art. 20/13b)
  - T.c. Terziario di completamento (art. 20/14)
  - T.n. Terziario di nuovo impianto (art. 20/15)
  - Pa. Area produttiva esistente (art. 20/16)
  - Pa. Area produttiva esistente (art. 20/17)
  - Pa. Area produttiva in progetto (art. 20/18)
  - Pl. Insediamenti produttivi in zona impropria (art. 20/19)
  - Si. Servizi industriali esistenti (art. 20/20)
  - Sp. Servizi pubblici esistenti (art. 20/20)
  - Sp. Servizi pubblici progetto (art. 20/20)
  - Isd. Impianti sportivi privati (art. 20/22)
  - Area parco (art. 20/21)
  - Orti urbani (art. 20/19a)
  - Uci civici (art. 13/2)
  - Impianti tecnologici (art. 20/22)
  - Delimitazione area soggetta a convenzionamento
  - Edifici vincolati ai sensi del D.Lgs. 42/2004
  - Complessi ed immobili di valore storico ambientale
  - Allineamenti prescrittivi (art. 12/4)
  - Metanodotti esistenti
  - Elettrodotti esistenti
  - Fascia di rispetto degli elettrodotti e metanodotti (art. 12/1)
  - Limite della fascia di rispetto area raccolta rifiuti (art. 12/1)
  - Limite delle fasce di rispetto dei serbatoi dell'acquedotto (art. 12/1)
  - Limite delle fasce di rispetto dei pozzi dell'acquedotto (art. 12/1)
  - Limite della fascia di rispetto cimiteriale (art. 12/2)
  - PMI - Delimitazione delle fasce fluviali - Addendum 2, T. Chisola (art. 12/3)
  - Fascia fluviale A
  - Fascia fluviale B
  - Fascia fluviale C
  - Fascia di rispetto stradale (art. 12/4)
  - Punti di vista (art. 12/5)
  - Limite area agricola di rispetto ambientale (art. 12/6)
  - Limite della fascia autorizzativa fluviale (art. 13/2)
  - Limite del viscolo idrogeologico (art. 13/3)
  - Viabilità in progetto: ampliamenti e nuovi tracciati (art. 14)
  - R.I.R. - Rischio di Incidenti Relevanti
- Classificazione strade (art. 14)**
- ⊙ = strada urbana di quartiere
  - ⊙1 = strada urbana esterna
  - F = strada comunale esterna
  - C = strada extraurbana

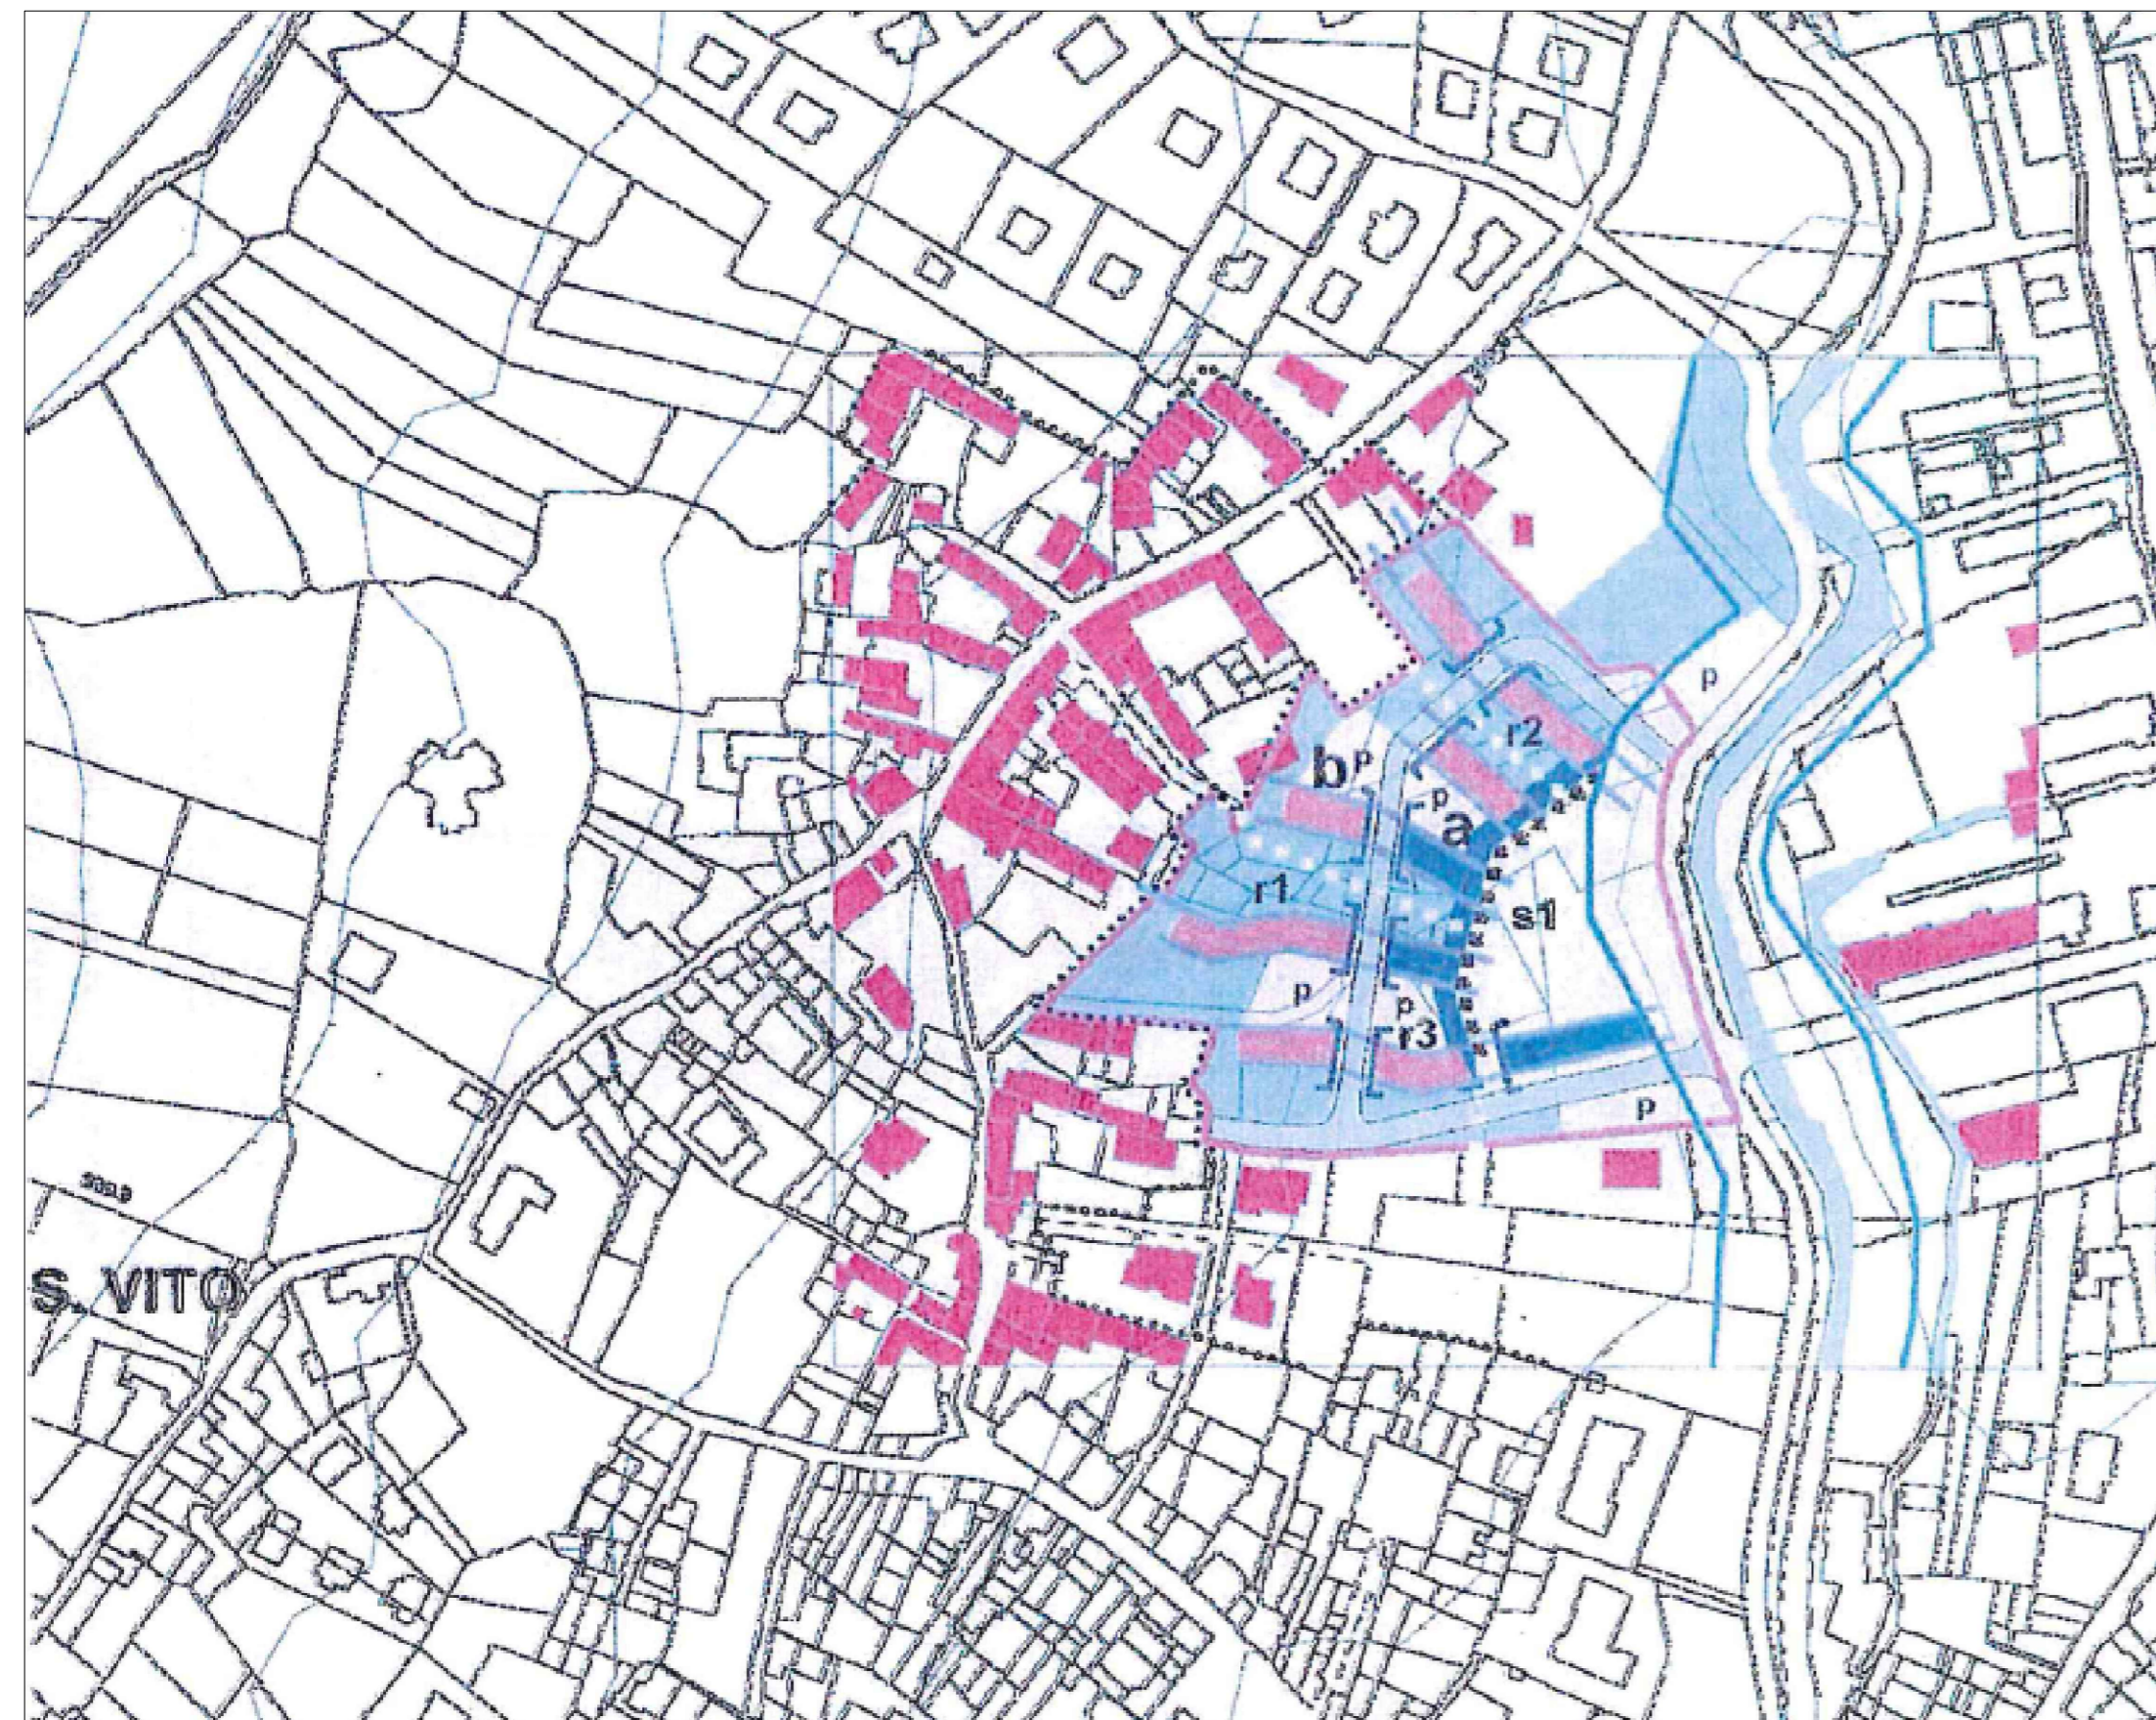

SCHEDA PRG VIGENTE (scala 1:2000)

- AREA R.t.c. MODALITA' E PRINCIPI INSEDIATIVI**
- perimetrazione area R.t.c.
  - zona di intervento zona a zona b
  - perimetrazione centro storico
  - edificio esistente
  - delimitazione area classe IIIa
  - area verde
  - area pedonale
  - area parcheggi
  - fronte dell'edificio a carattere pubblico
  - nuovo edificio (terziario - servizi)
  - nuovo edificio (residenza)
  - giaciture del nuovo edificio
  - interruzioni di manica
  - nuova viabilità
  - nuovi percorsi pedonali

Committente: **COMUNE DI PIOSSASCO**  
Provincia di Torino



**Intervento:**  
**PIANO PARTICOLAREGGIATO EX ART. 39 E 40 L.R. 56/77 e s.m.i. -**  
**ATTUAZIONE DELL'ART. 20/12a del PRG : Area Residenziale e Terziaria di completamento R.T.c.**

**PT** **Progetto Territorio**  
Programmi complessi, progettazione urbanistica, progettazione architettonica  
Sede legale via Dania 8 - 15076 Ovada - Alessandria -  
Sedi operative :  
15100 Alessandria - via Isonzo 11 tel. 0131.234221  
15076 Ovada - P.zza XX settembre 53 tel. 0143.86389  
e-mail progettoterritorio@libero.it

Elaborato: **PROGETTO:**

**PLANIMETRIA STRALCIO DELLE PREVISIONI DEL P.R.G. VIGENTE**

**SCHEDA P.R.G. VIGENTE**

n.	Scala :
<b>3.2</b>	1:5000
Data:	
11 OTTOBRE 2017	
Rev:	

Progettista  
(timbro e firma)

.....

Committente  
(timbro e firma)

.....

Il presente elaborato è di proprietà esclusiva dello studio PROGETTO TERRITORIO ed è vincolato alle leggi sulla proprietà letteraria. Ne è vietata, per qualsiasi motivo, la riproduzione e/o consegna a terzi senza esplicito consenso dei suddetti.