


- LEGENDA**
- Limite PP
 - - - Area oggetto di intervento esterna all'ambito di P.P.
 - - - Fascia rispetto (destinazione area r.a.)
 - - - Lotti edificabili
 - - - Sagoma massima
 - Linea Fognatura Bianca
 - Pozzetto con chiusura Fogna Bianca
 - Pozzetto con caditoia Fogna Bianca
 - Linea Fognatura nera
 - Pozzetto con chiusura Fogna Nera
 - Linea di distribuzione Gas
 - Preso Gas
 - Chiusino Gas
 - Gruppo contatore
 - Linea di distribuzione Telecom PVC 2 x Ø125
 - Chiusino Telecom singolo
 - Chiusino Telecom doppio
 - Linea di distribuzione Acqua
 - Preso Acqua
 - Chiusino Acqua
 - Linea di distribuzione Enel BT
 - Chiusino Enel
 - Linea di distribuzione BT pubblica
 - PALO LED h=mt 8 ft acciaio zincato Stelo Ø MENSOLA SERRAPLICE con pozzetto al piede
 - punto luce LED su palo h=mt 3 acciaio zincato con pozzetto al piede
 - punto luce LED a pavimento
 - area illuminata

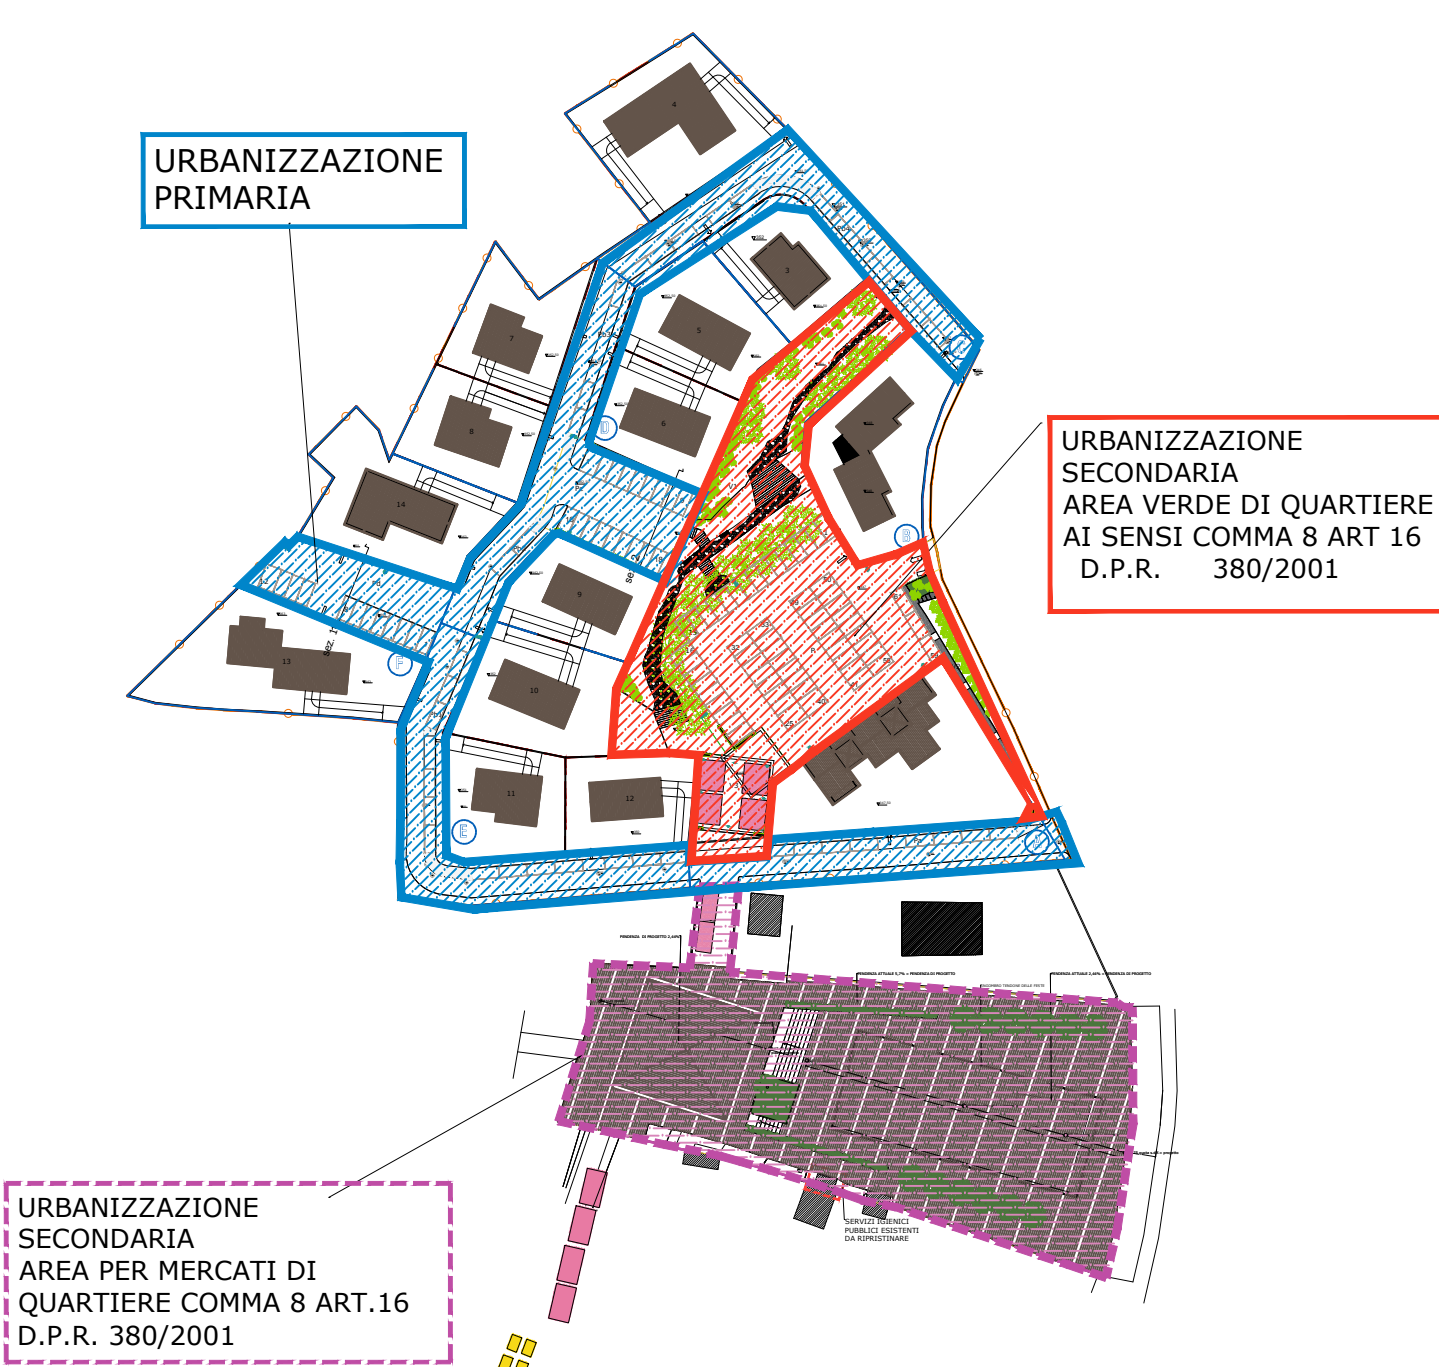

OPERE DI URBANIZZAZIONE SECONDARIA

Committente: **COMUNE DI PIOSSASCO**
 Provincia di Torino



Intervento: **PIANO PARTICOLAREGGIATO EX ART. 39 E 40 L.R. 56/77 c.s.m.l. - ATTUAZIONE DELL'ART. 20/2a del PRG - Area Residenziale e Terziaria di completamento R.T.c.**

PT Progetto Territorio
 Programmi complessivi, progettazione urbanistica, progettazione architettonica
 Sede legale via Davis 8 - 15076 Ovada - Alessandria -
 Sedi operative: 11100 Alessandria - via Istituto 11 tel. 0131 234231
 15076 Ovada - P.zza XX settembre 53 tel. 0143 86389
 e-mail: progettoterriorio@ptstudio.it

Elaborato: **PROGETTO PLANO - VOLUMETRICO:** n. **3.4.3** Scala: 1:200
OPERE DI URBANIZZAZIONE PRIMARIA E SECONDARIA: PLANIMETRIA Data: 4 AGOSTO 2017
 Rev:

Progettista (firma e timbro)

Committente (firma e timbro)

Il presente elaborato è di proprietà esclusiva dello studio PROGETTO TERRITORIO ed è vincolato alle leggi sulla proprietà letteraria. Ne è vietata, per qualsiasi motivo, la riproduzione e/o consegna a terzi senza esplicito consenso del suddetto.