




STATO DI FATTO: VISTA DALL'ALTO DELL'AMBITO DI INTERVENTO



SIMULAZIONE DEL PROGETTO: VISTA DALL'ALTO DELL'AMBITO DI INTERVENTO



POSIZIONE DELLE VISTE RENDERIZZATE

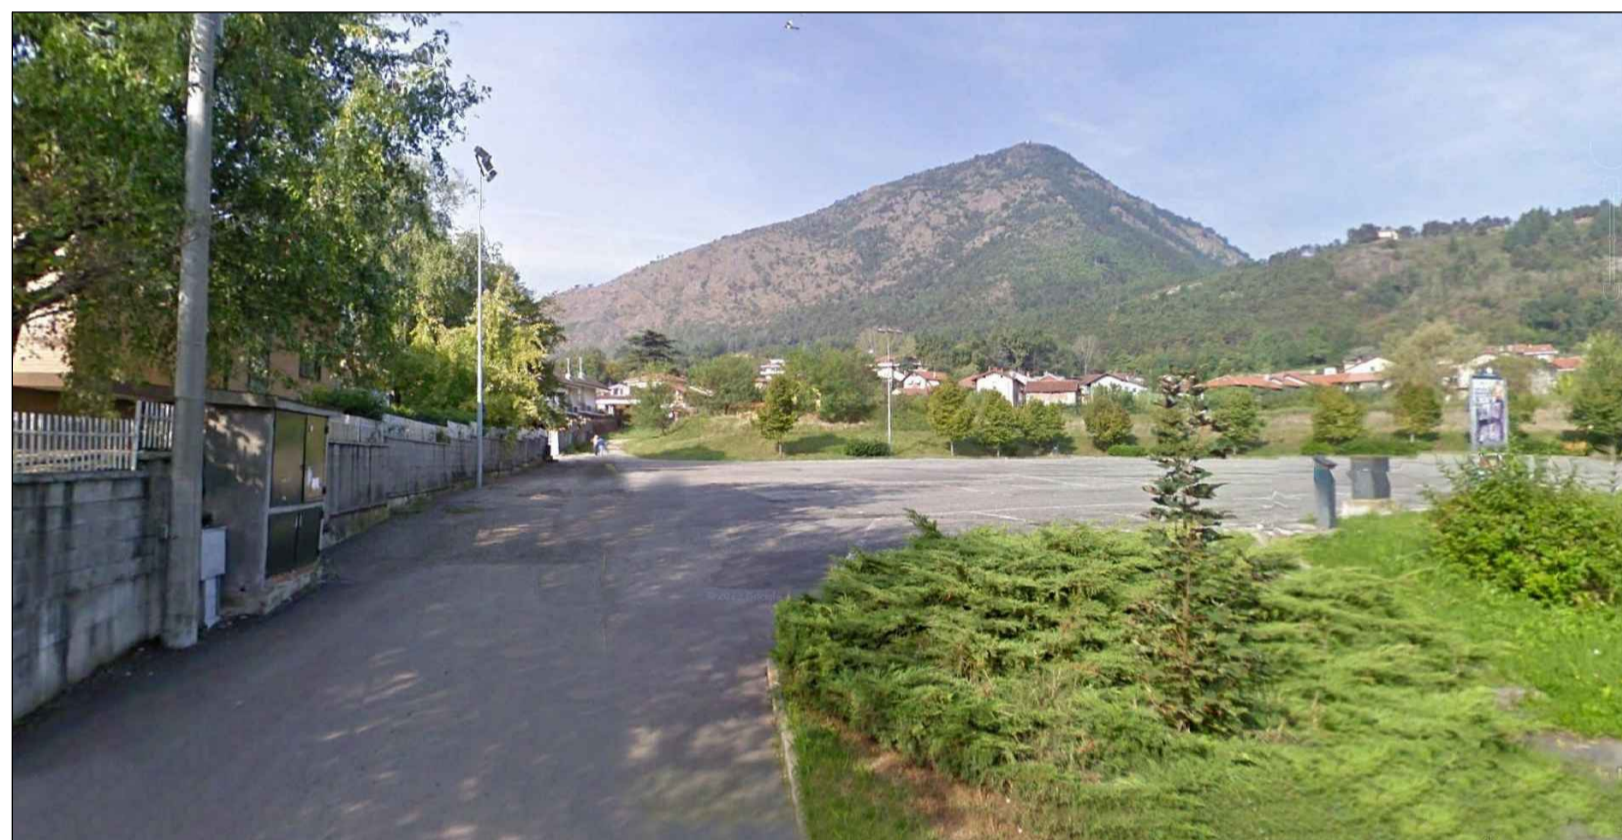

1 STATO DI FATTO



1 PROGETTO



2 STATO DI FATTO



2 PROGETTO



3 STATO DI FATTO



3 PROGETTO

Committente: **COMUNE DI PIOSSASCO**
Provincia di Torino



Intervento:
PIANO PARTICOLAREGGIATO EX ART. 39 E 40 L.R. 56/77 e s.m.l. -
ATTUAZIONE DELL'ART. 20/12a del PRG : Area Residenziale e Terziaria di completamento R.T.c.

PT
studio

Progetto Territorio
Programmi complessi, progettazione urbanistica, progettazione architettonica

Sede legale via Dania 8 - 15076 Ovada - Alessandria -

Sedi operative :
15100 Alessandria - via Isotro 11 tel. 0131.234221
15076 Ovada - Piazza XX settembre 53 tel. 0143.86389
e-mail progettoterriorio@libero.it

Elaborato:

PROGETTO:

n.

3.10

Scala :

ILLUSTRAZIONI GRAFICHE A DIMOSTRAZIONE DELL'IMPATTO FORMALE DELL'INTERVENTO NEL TESSUTO ESISTENTE (inserimento fotografico, rendering di inserimento nell'ambito di intervento)

Data:

NOVEMBRE 2018

Rev:

Progettista
(timbro e firma)

.....

Committente
(timbro e firma)

.....

Il presente elaborato è di proprietà esclusiva dello studio PROGETTO TERRITORIO ed è vincolato alle leggi sulla proprietà letteraria. Ne è vietata, per qualsiasi motivo, la riproduzione e/o consegna a terzi senza esplicito consenso dei suddetti.