


ESTRATTO TAVOLA 2a PRG VIGENTE (scala 1:5000)

- LEGENDA**
- Limite delle aree normative
 - Area a destinazione agricola (art. 20/1)
 - Naceli di origine agricola (art. 20/2)
 - Beni culturali (art. 20/3)
 - Centri storici (art. 20/4)
 - Complessi ed immobili di valore storico - artistico ed ambientale (art. 20/5)
 - R.b.a. Residenziale consolidata ad alta densità (art. 20/6)
 - R.b.m. Residenziale consolidata a media densità (art. 20/7)
 - R.b.b. Residenziale consolidata a bassa densità (art. 20/8)
 - R.c.c. Residenziale di completamento a media densità (art. 20/9)
 - R.n. Residenziale di nuovo impianto (art. 20/10)
 - R.t.c. Residenziale e terziaria di completamento (art. 20/12a)
 - R.t.n. Residenziale e terziaria di nuovo impianto (art. 20/12b)
 - T.b.a. Terziario di ambito storico (art. 20/13a)
 - T.b. Terziario esistente (art. 20/13b)
 - T.c. Terziario di completamento (art. 20/14)
 - T.n. Terziario di nuovo impianto (art. 20/15)
 - A.p. Area produttiva esistente (art. 20/16)
 - A.p.e. Area produttiva esistente (art. 20/17)
 - A.p.p. Area produttiva in progetto (art. 20/18)
 - P.l. Insediamenti produttivi in zona impropria (art. 20/19)
 - Servizi Industriali esistenti (art. 20/20)
 - Servizi pubblici esistenti (art. 20/20)
 - Servizi pubblici progetto (art. 20/20)
 - I.s.p. Impianti sportivi privati (art. 20/22)
 - Area parco (art. 20/21)
 - Orti urbani (art. 20/19a)
 - Usi civici (art. 13/2)
 - Impianti tecnologici (art. 20/22)
 - Delimitazione area soggetta a convenzionamento
 - Edifici vincolati ai sensi del D.Lgs 42/2004
 - Complessi ed immobili di valore storico ambientale
 - Allineamenti prescrittivi (art. 12/4)
 - Metanodotti esistenti
 - Elettrodotti esistenti
 - Fasce di rispetto degli elettrodotti e metanodotti (art. 12/1)
 - Limite della fascia di rispetto area raccolta rifiuti (art. 12/1)
 - Limite delle fasce di rispetto dei serbatoi dell'acquedotto (art. 12/1)
 - Limite delle fasce di rispetto dei pozzi dell'acquedotto (art. 12/1)
 - Limite della fascia di rispetto cimiteriale (art. 12/2)
 - PAI - Delimitazione delle fasce fluviali - Addendum 2_T_Chiavà (art. 12/3)
 - Fascia fluviale A
 - Fascia fluviale B
 - Fascia fluviale C
 - Fascia di rispetto stradale (art. 12/4)
 - Punti di vista (art. 12/5)
 - Limite area agricola di rispetto ambientale (art. 12/6)
 - Limite della fascia autorizzativa fluviale (art. 13/2)
 - Limite del vincolo idrogeologico (art. 13/3)
 - Viabilità in progetto: ampliamenti e nuovi tracciati (art. 14)
- Classificazione strade (art. 14)**
- ⊙ = strada urbana di quartiere
 - ⊙1 = strada urbana esterna
 - F = strada comunale esterna
 - C = strada extraurbana

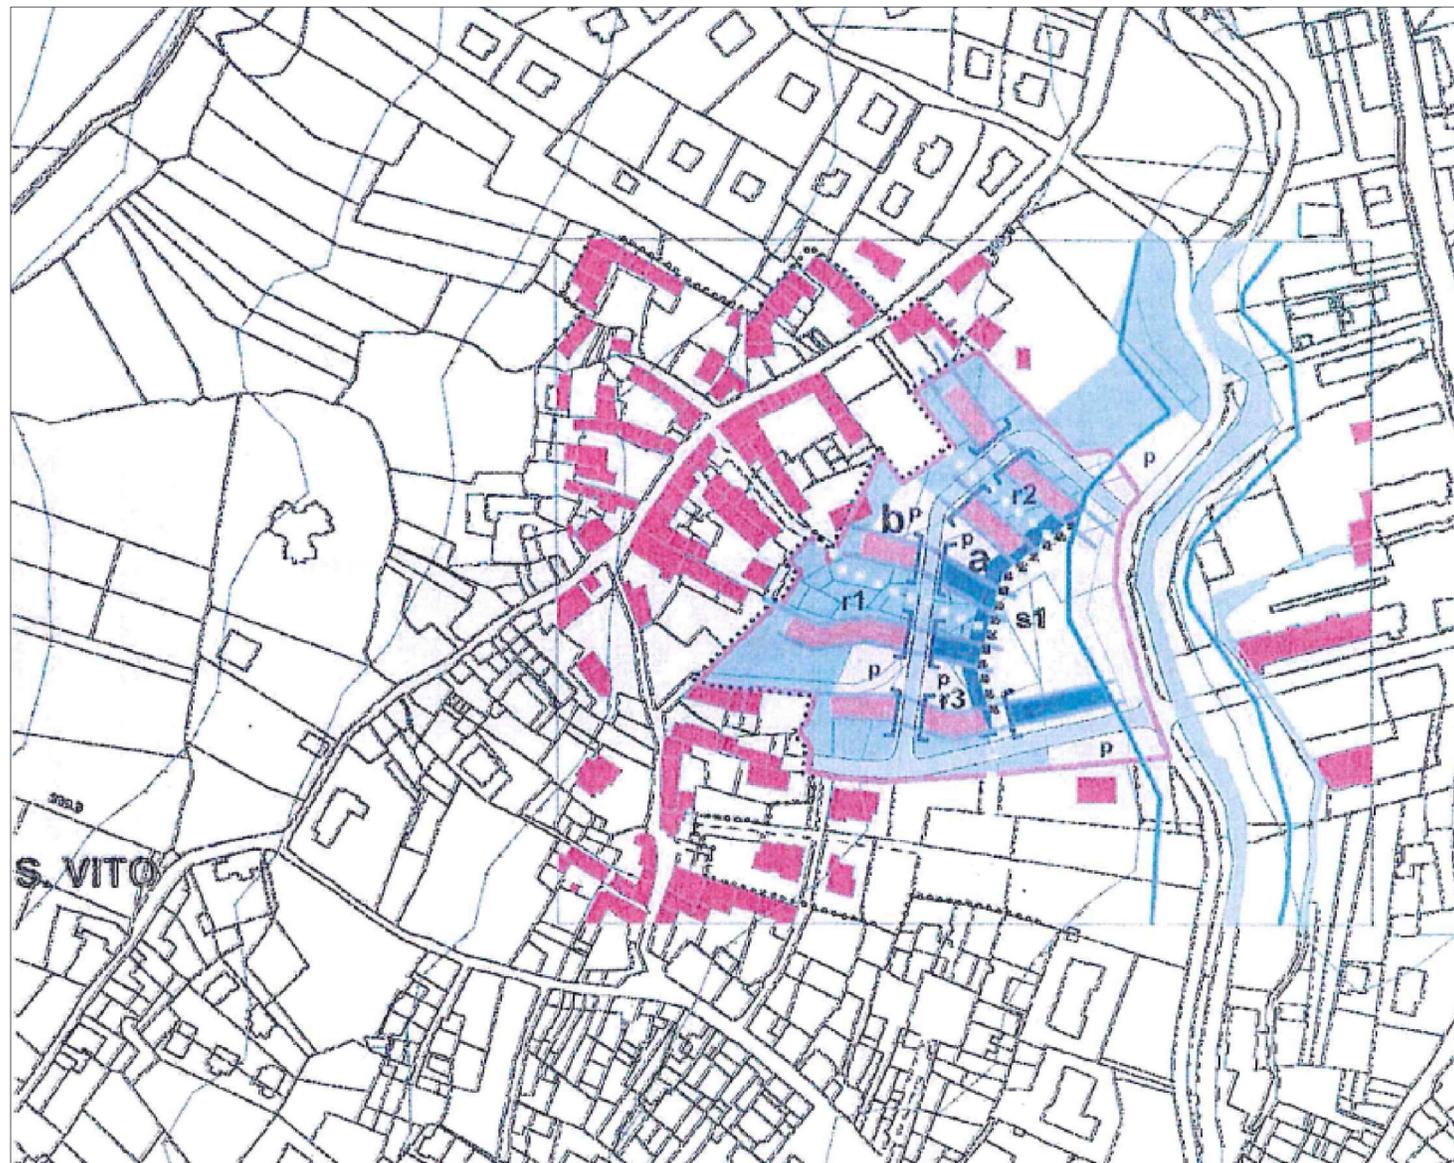

SCHEDA PRG VIGENTE (scala 1:2000)

**AREA R.t.c.
MODALITA' E PRINCIPI INSEDIATIVI**

- perimetrazione area R.t.c.
- zona di intervento
zona a
zona b
- perimetrazione centro storico
- edifico esistente
- delimitazione area classe IIIa
- area verde
- area pedonale
- area parcheggi
- fronte dell'edificio a carattere pubblico
- nuovo edificio (terziario - servizi)
- nuovo edificio (residenza)
- giaciture del nuovo edificio
- interruzioni di manica
- nuova viabilità
- nuovi percorsi pedonali

Committente: **COMUNE DI PIOSSASCO**
Provincia di Torino



Intervento:
PIANO PARTICOLAREGGIATO EX ART. 39 E 40 L.R. 56/77 e s.m.i. -
ATTUAZIONE DELL'ART.20/12a del PRG : Area Residenziale e Terziaria di completamento R.T.c.

PT

studio

Progetto Territorio
Programmi complessi, progettazione urbanistica, progettazione architettonica

Sede legale via Dania 8 - 15076 Ovada - Alessandria -

Sedi operative :
15100 Alessandria - via Isonzo 11 tel. 0131.234221
15076 Ovada - P.zza XX settembre 53 tel. 0143.86389
e-mail progettoterritorio@libero.it

Elaborato:
PROGETTO:

**PLANIMETRIA STRALCIO DELLE PREVISIONI
DEL P.R.G. VIGENTE**

SCHEDA P.R.G. VIGENTE

n.

3.2

Scala :

1:5000

Data:

NOVEMBRE 2018

Rev:

Progettista
(timbro e firma)

Committente
(timbro e firma)

Il presente elaborato è di proprietà esclusiva dello studio PROGETTO TERRITORIO ed è vincolato alle leggi sulla proprietà letteraria. Ne è vietata, per qualsiasi motivo, la riproduzione e/o consegna a terzi senza esplicito consenso dei suddetti.