



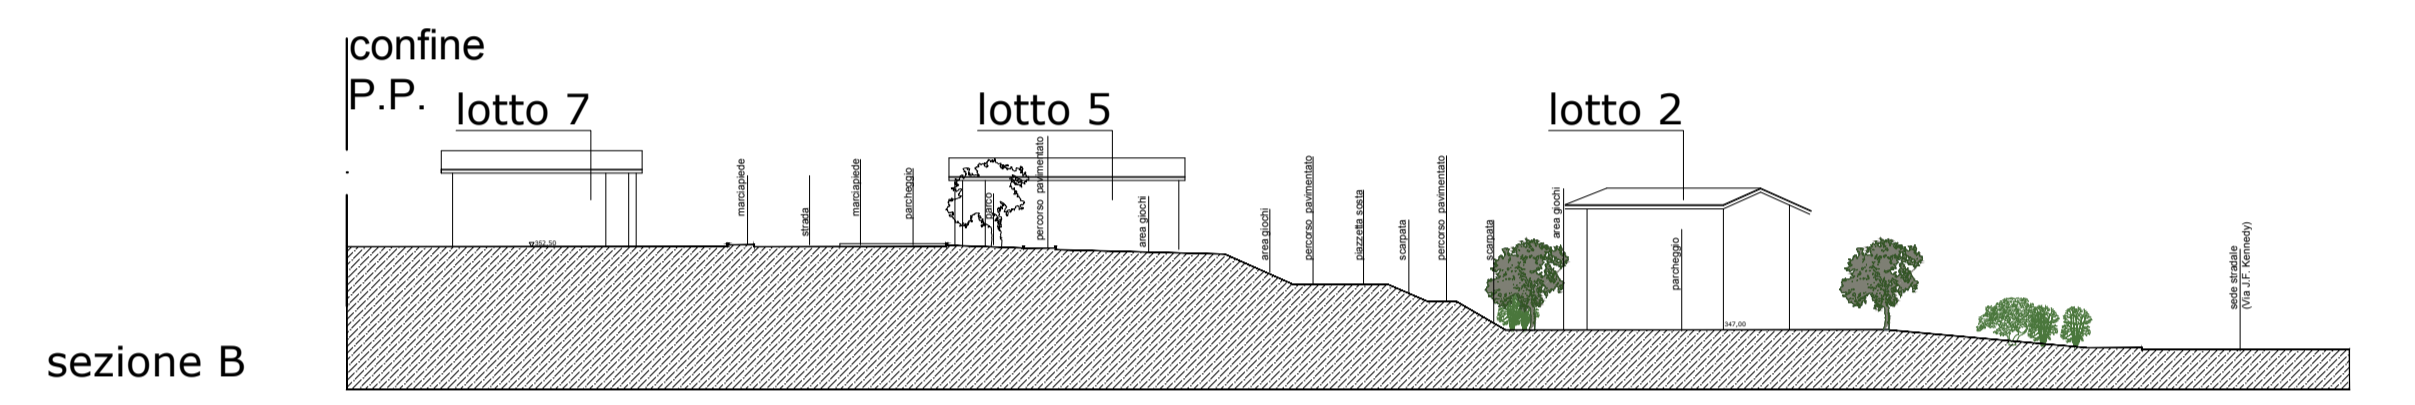

SEZIONI (1:500)

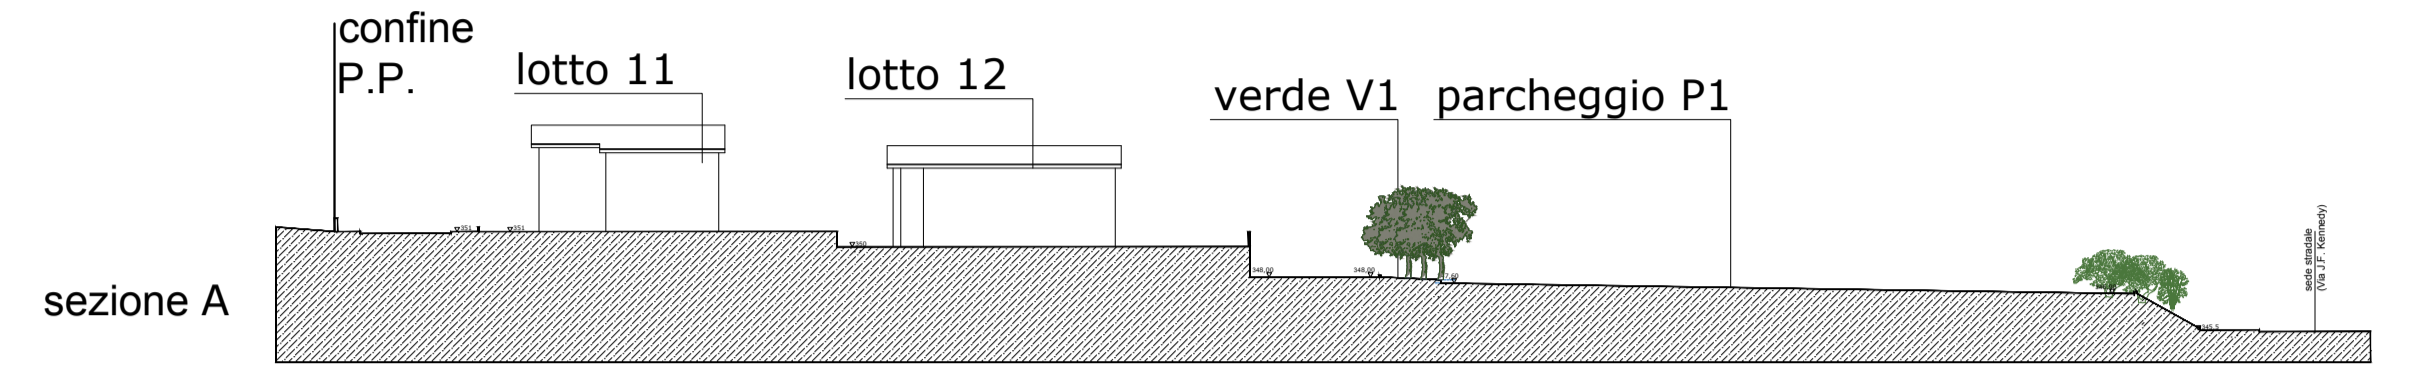

- LEGENDA**
- Limite PP
 - - - Area oggetto di intervento esterna all'ambito di P.P.
 - - - Fascia rispetto (delimitazione area fia)
 - - - Lotti edificabili con ipotesi coperture edifici realizzabili
 - Posti auto
 - ↑ Sezioni
 - ↑ Fronte di accesso ai lotti (localizzazione indicativa)
 - Ingombro stand fiera
 - Ingombro stalli banchi mercato

Committente: COMUNE DI PIOSSASCO
Provincia di Torino

Intervento:
PIANO PARTICOLAREGGIATO EX ART. 39 E 40 L.R. 56/77 e s.m.i. - ATTUAZIONE DELL'ART.20/12a del PRG : Area Residenziale e Terziaria di completamento R.T.c.

PT

studio

Progetto Territorio
Programmi complessi, progettazione urbanistica, progettazione architettonica

Sede legale via Dania 8 - 15076 Ovada - Alessandria -

Sedi operative:
15100 Alessandria - via Isonzo 11 tel. 0131.234221
15076 Ovada - P.zza XX settembre 53 tel. 0143.86389
e-mail: progettoterritorio@libero.it

Elaborato:	n.	Scala :
PROGETTO PLANO-VOLUMETRICO:	3.4.1	1:500 - 1:200
PLANIMETRIA GENERALE COPERTURE SEZIONI	Data:	
	NOVEMBRE 2018	
	Rev:	

Progettista (timbro e firma) _____

Committente (timbro e firma) _____

Il presente elaborato è di proprietà esclusiva dello studio PROGETTO TERRITORIO ed è vincolato alle leggi sulla proprietà letteraria. Ne è vietata, per qualsiasi motivo, la riproduzione e/o consegna a terzi senza esplicito consenso dei suddetti.