


- ### LEGENDA
- Limite PP
  - - - Area oggetto di intervento esterna all'ambito di P.P.
  - - - Fascia rispetto (seminazione area ita)
  - - - Lotti edificabili
  - ..... Sagoma massima
  - Linea Fognatura Bianca
  - Pozzetto con chiusura Fogna Bianca
  - Pozzetto con caditoia Fogna Bianca
  - Linea Fognatura nera
  - Pozzetto con chiusura Fogna Nera
  - Linea di distribuzione Gas
  - Presa Gas
  - Chiusino Gas
  - Gruppo contatore
  - Linea di distribuzione Telecom PVC 2 x 0125
  - Chiusino Telecom singolo
  - Chiusino Telecom doppio
  - Linea di distribuzione Acqua
  - Presa Acqua
  - Chiusino Acqua
  - Linea di distribuzione Enel BT
  - Chiusino Enel
  - Linea di distribuzione BT pubblica
  - PALO LED h=mt 8 ft acciaio zincato Stelo a MENSOLA SEMPLICE con pozzetto al piede
  - punto luce LED su palo h=mt 3 acciaio zincato con pozzetto al piede
  - punto luce LED a pavimento
  - area illuminata

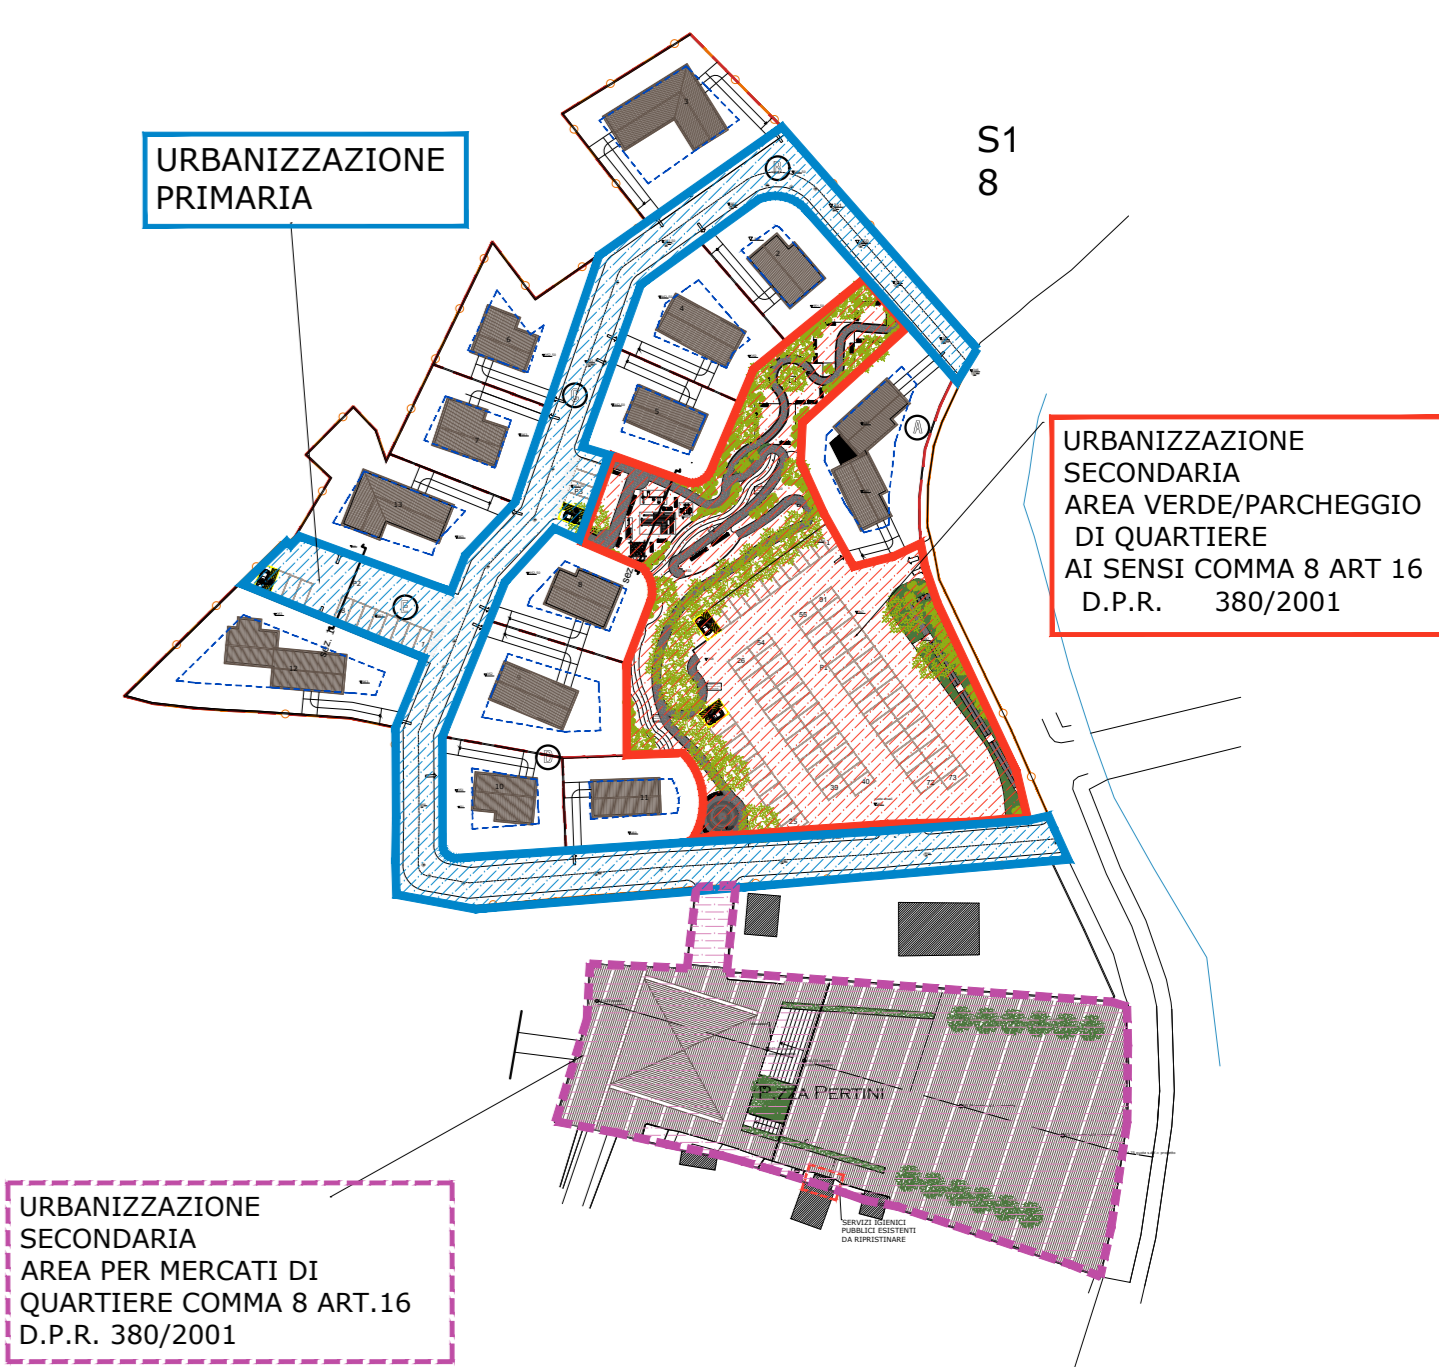

Committente: **COMUNE DI PIOSSASCO**  
 Provincia di Torino



Intervento:  
**PIANO PARTICOLAREGGIATO EX ART. 39 E 40 L.R. 56/77 e s.m.l. -**  
 ATTUAZIONE DELL'ART.20/12a del PRG : Area Residenziale e Terziaria di completamento R.T.c.

**PT** Progetto Territorio  
 Programmi complessi, progettazione urbanistica, progettazione architettonica  
 Sede legale: via Dante 6 - 15076 Ovada - Alessandria - tel. 0131 234221  
 Studio: 15076 Ovada - via Istituto 11 - tel. 0131 234221  
 15076 Ovada - P.zza XX settembre 53 tel. 0131 863639  
 e-mail: progettoteritorio@ptovada.it

Elaborato:	<b>PROGETTO PLANO - VOLUMETRICO:</b>	n. <b>3.4.3</b>	Scala: 1:200
OPERE DI URBANIZZAZIONE PRIMARIA E SECONDARIA: PLANIMETRIA		Data: <b>NOVEMBRE 2018</b>	Rev:

Progettista (stampa e firma): \_\_\_\_\_

Committente (stampa e firma): \_\_\_\_\_

Il presente elaborato è di proprietà esclusiva dello studio PROGETTO TERRITORIO ed è vincolato alla legge sulla proprietà letteraria. Ne è vietata, per qualsiasi motivo, la riproduzione e/o consegna a terzi senza esplicito consenso del suddetto.