



SEZIONE 3 (1:200)



SEZIONE 4 (1:200)

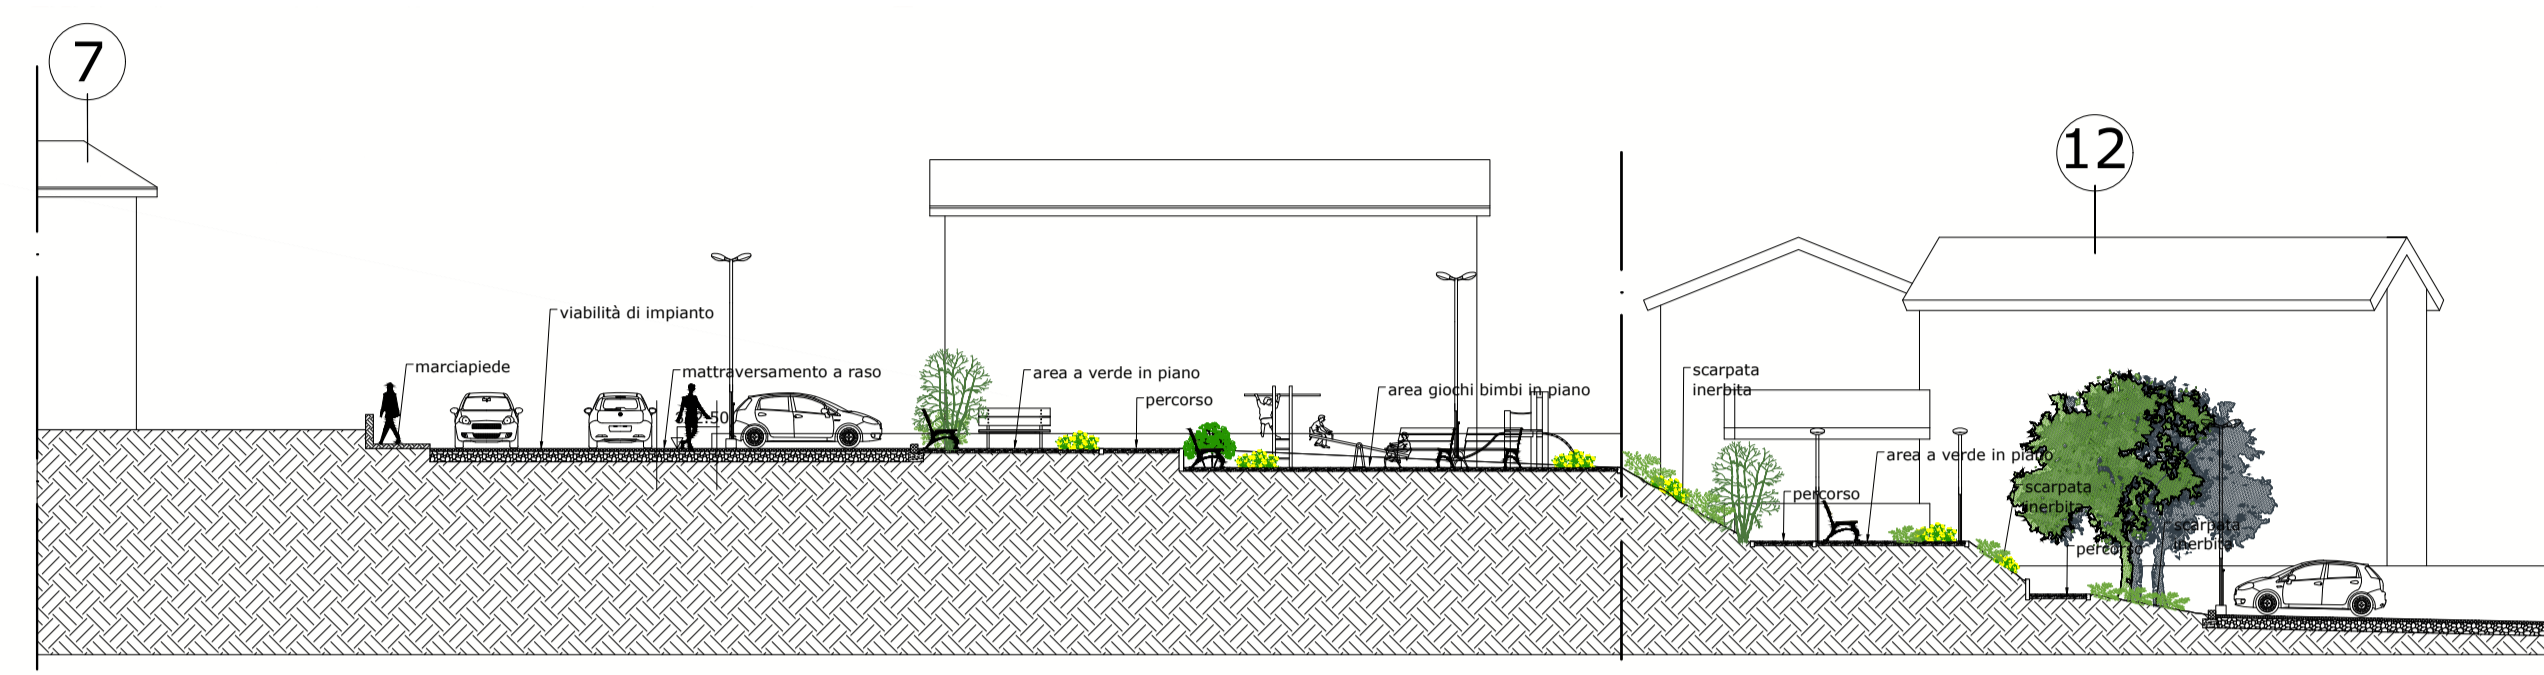

PIANTA PARCHEGGIO PA - VERDE V1 (1:200)

<b>Committente: COMUNE DI PIOSSASCO</b> Provincia di Torino			
<b>Intervento:</b> PIANO PARTICOLAREGGIATO EX ART. 39 E 40 L.R. 56/77 e s.m.l. - ATTUAZIONE DELL'ART.20/12a del PRG : Area Residenziale e Terziaria di completamento R.T.c.			
<b>PT</b> studio		<b>Progetto Territorio</b> Programmi complessi, progettazione urbanistica, progettazione architettonica Sede legale via Dania 8 - 15076 Ovada - Alessandria - Sedi operative : 15100 Alessandria - via Isanzo 11 tel. 011 234221 15076 Ovada - P.zza XX settembre 53 tel. 0143.86389 e-mail progettoteritorio@libero.it	
Elaborato:	<b>n.</b> <b>3.4.6</b>	<b>Scala :</b> 1:200	
<b>PROGETTO:</b> OPERE DI URBANIZZAZIONE SECONDARIA: PARCHEGGIO P1 - VERDE V1 Pianta - Sezione 3 - Sezione 4	<b>Data:</b> NOVEMBRE 2018	<b>Rev:</b>	
<b>Progettista</b> (timbro e firma)			
<b>Committente</b> (timbro e firma)			
<small>Il presente elaborato è di proprietà esclusiva dello studio PROGETTO TERRITORIO ed è vincolato alle leggi sulla proprietà letteraria. Ne è vietata, per qualsiasi motivo, la riproduzione e/o consegna a terzi senza esplicito consenso dei suddetti.</small>			