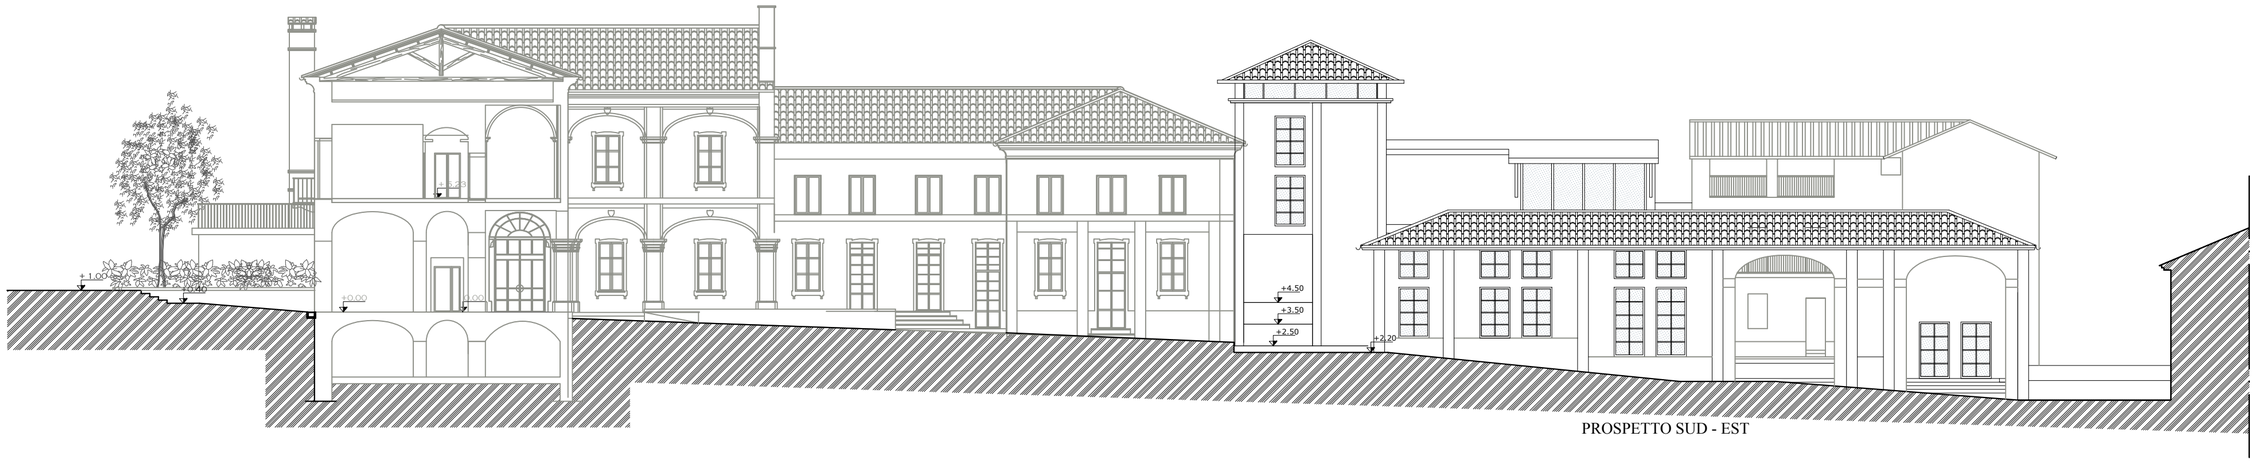

PROSPETTO SUD - EST

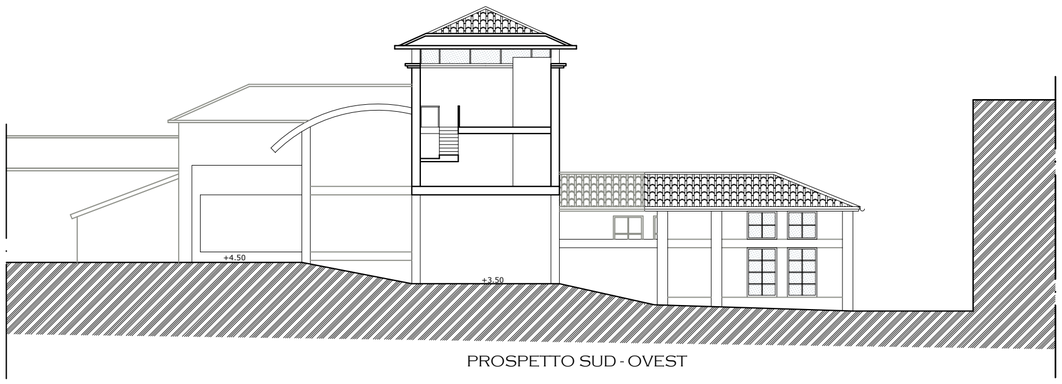

PROSPETTO SUD - OVEST

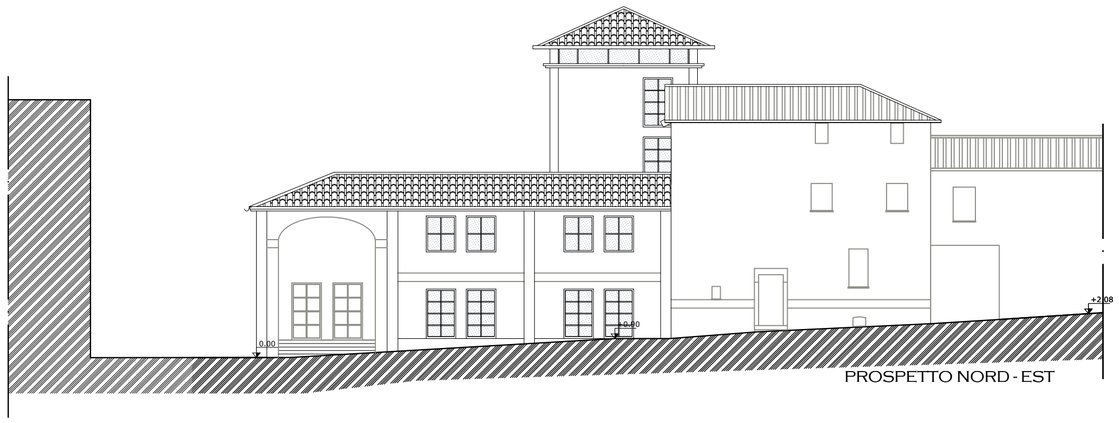

PROSPETTO NORD - EST

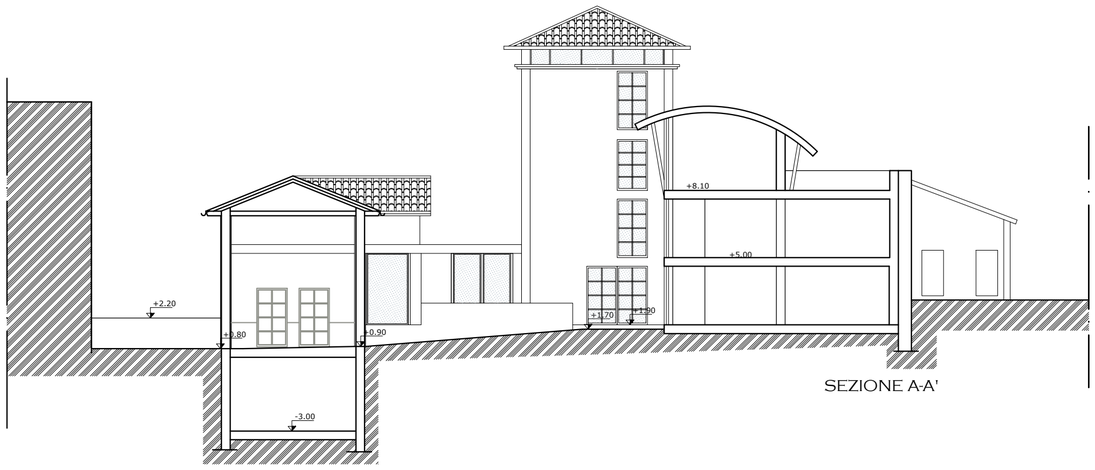

SEZIONE A-A'

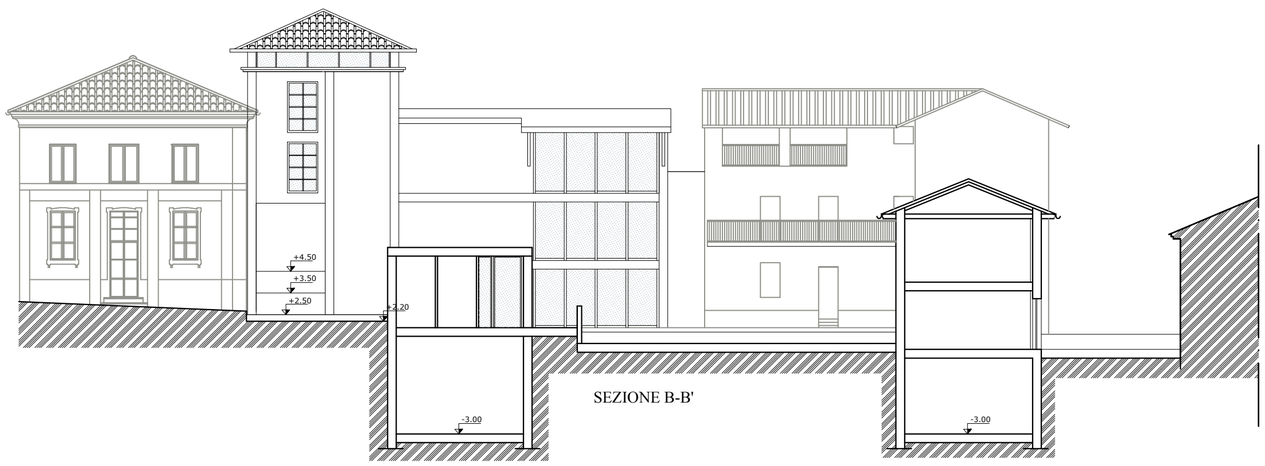

SEZIONE B-B'

Committente: COMUNE DI PIOSSASCO
Provincia di Torino

Intervento : ***PROGETTO DI FATTIBILITA' TECNICA ED ECONOMICA*** *- EX PROGETTO PRELIMINARE - DEI LAVORI DI RISTRUTTURAZIONE DELLA PORZIONE DELL'ATTUALE PALAZZO COMUNALE, SITO NELLA CENTRALE PIAZZA TEN. L. NICOLA, NON OGGETTO DEI RECENTI LAVORI DI CONSOLIDAMENTO E RISTRUTTURAZIONE E DELL'ADIACENTE EX CASA ARCHINTI, IVI COMPRESA LA PORZIONE DI PROPRIETA' PRIVATA*

PT studio

Progetto Territorio
Programmi complessi, progettazione urbanistica, progettazione architettonica

Sede legale via Dania 8 - 15076 Ovada - Alessandria -

Sedi operative :
15100 Alessandria - via Isonzo 11 tel. 0131.234221
15076 Ovada - P.zza XX settembre 53 tel. 0143.86389
e-mail progettoterritorio@libero.it

Elaborato: PROGETTO:

PROSPETTI
SEZIONI

n.	Scala :
3.4.7	1:200

Data:
AGOSTO 2017

Rev:

Progettista
(timbro e firma)

Committente
(timbro e firma)

Il presente elaborato è di proprietà esclusiva dello studio PROGETTO TERRITORIO ed è vincolato alle leggi sulla proprietà letteraria.
Ne è vietata, per qualsiasi motivo, la riproduzione e/o consegna a terzi senza esplicito consenso dei suddetti.