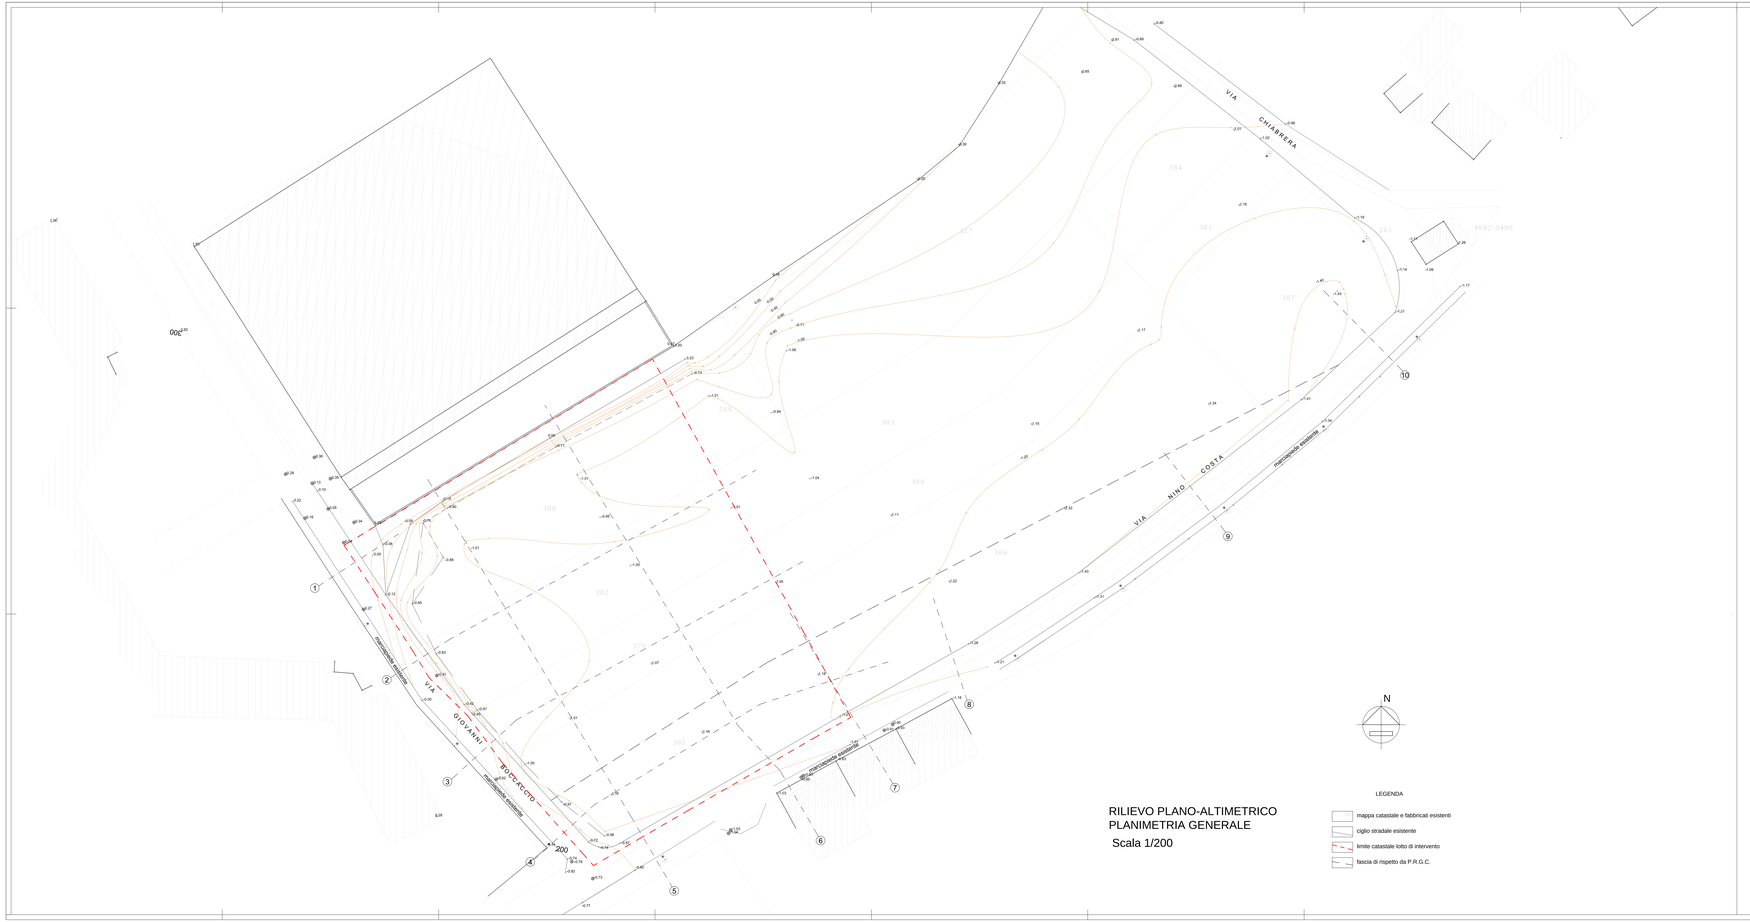

RILIEVO PLANO-ALTIMETRICO
PLANIMETRIA GENERALE
Scala 1/200

LEGENDA

- mappa catastale e fabbricati esistenti
- ciglio stradale esistente
- limite catastale lotto di intervento
- fascia di rispetto da P.R.G.C.

RILIEVO PLANO-ALTIMETRICO
SEZIONI
Scala 1/200

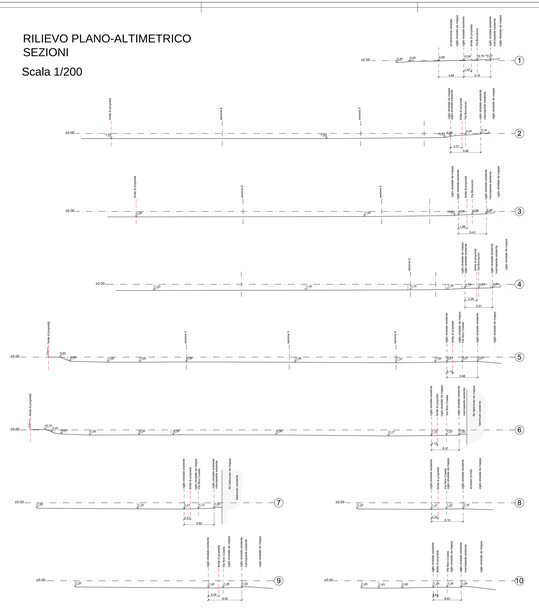

COMUNE DI PIOSSASCO
PROVINCIA DI TORINO

OGGETTO:	**PEC Area 7c1 e di P.E.C. PER LA REALIZZAZIONE DI UNA MEDIA STRUTTURA DI VENDITA** (art. 43 della L.R. 56/77 come modificata dalla L.R. n° 3/2013, n°13/2013 e n°3/2015) articolo 16, del D.P.R. n. 380/2001 (T.U. delle disposizioni legislative in materia di edilizia) e della D.C.R. 20 novembre 2012 n° 191 - 43016 e s.m.i.
ELABORATO GRAFICO:	**PLANIMETRIE GENERALI - PIANO QUOTATO E SEZIONI**
SCALA:	**1:200**
TIMBRI :	
TAVOLA:	**N°2**
DATA:	**GENNAIO 2017**
I PROPRIETARI:	**Gerard Grevier Claudio** **Bertossi Adriana Jolanda e Santi Enrica**
IL RICHIEDENTE:	**CANDIAN BRUNO COSTRUZIONI S.R.L.**
I PROGETTISTI:	**ARCH. ROSSETTI FABIO** **Via Casale 154 - 10050 - SAN MAURO TORINESE (TO) tel.0119275116 cell.3391297038** **C.F. RSSFBA72P16L219F email architettarossetti@gmail.com** **ARCH. GIALYNDA SIMONE** **Via Pinerolo 15 - 10040 - RIVOALI(TO) (TO) tel.0119585132 cell.3473443210** **C.F. GLPSMN 85H55L219V email arch.simonegalgano@gmail.com**