



PROPOSTA PROGETTUALE SEZIONI


Scala 1/200

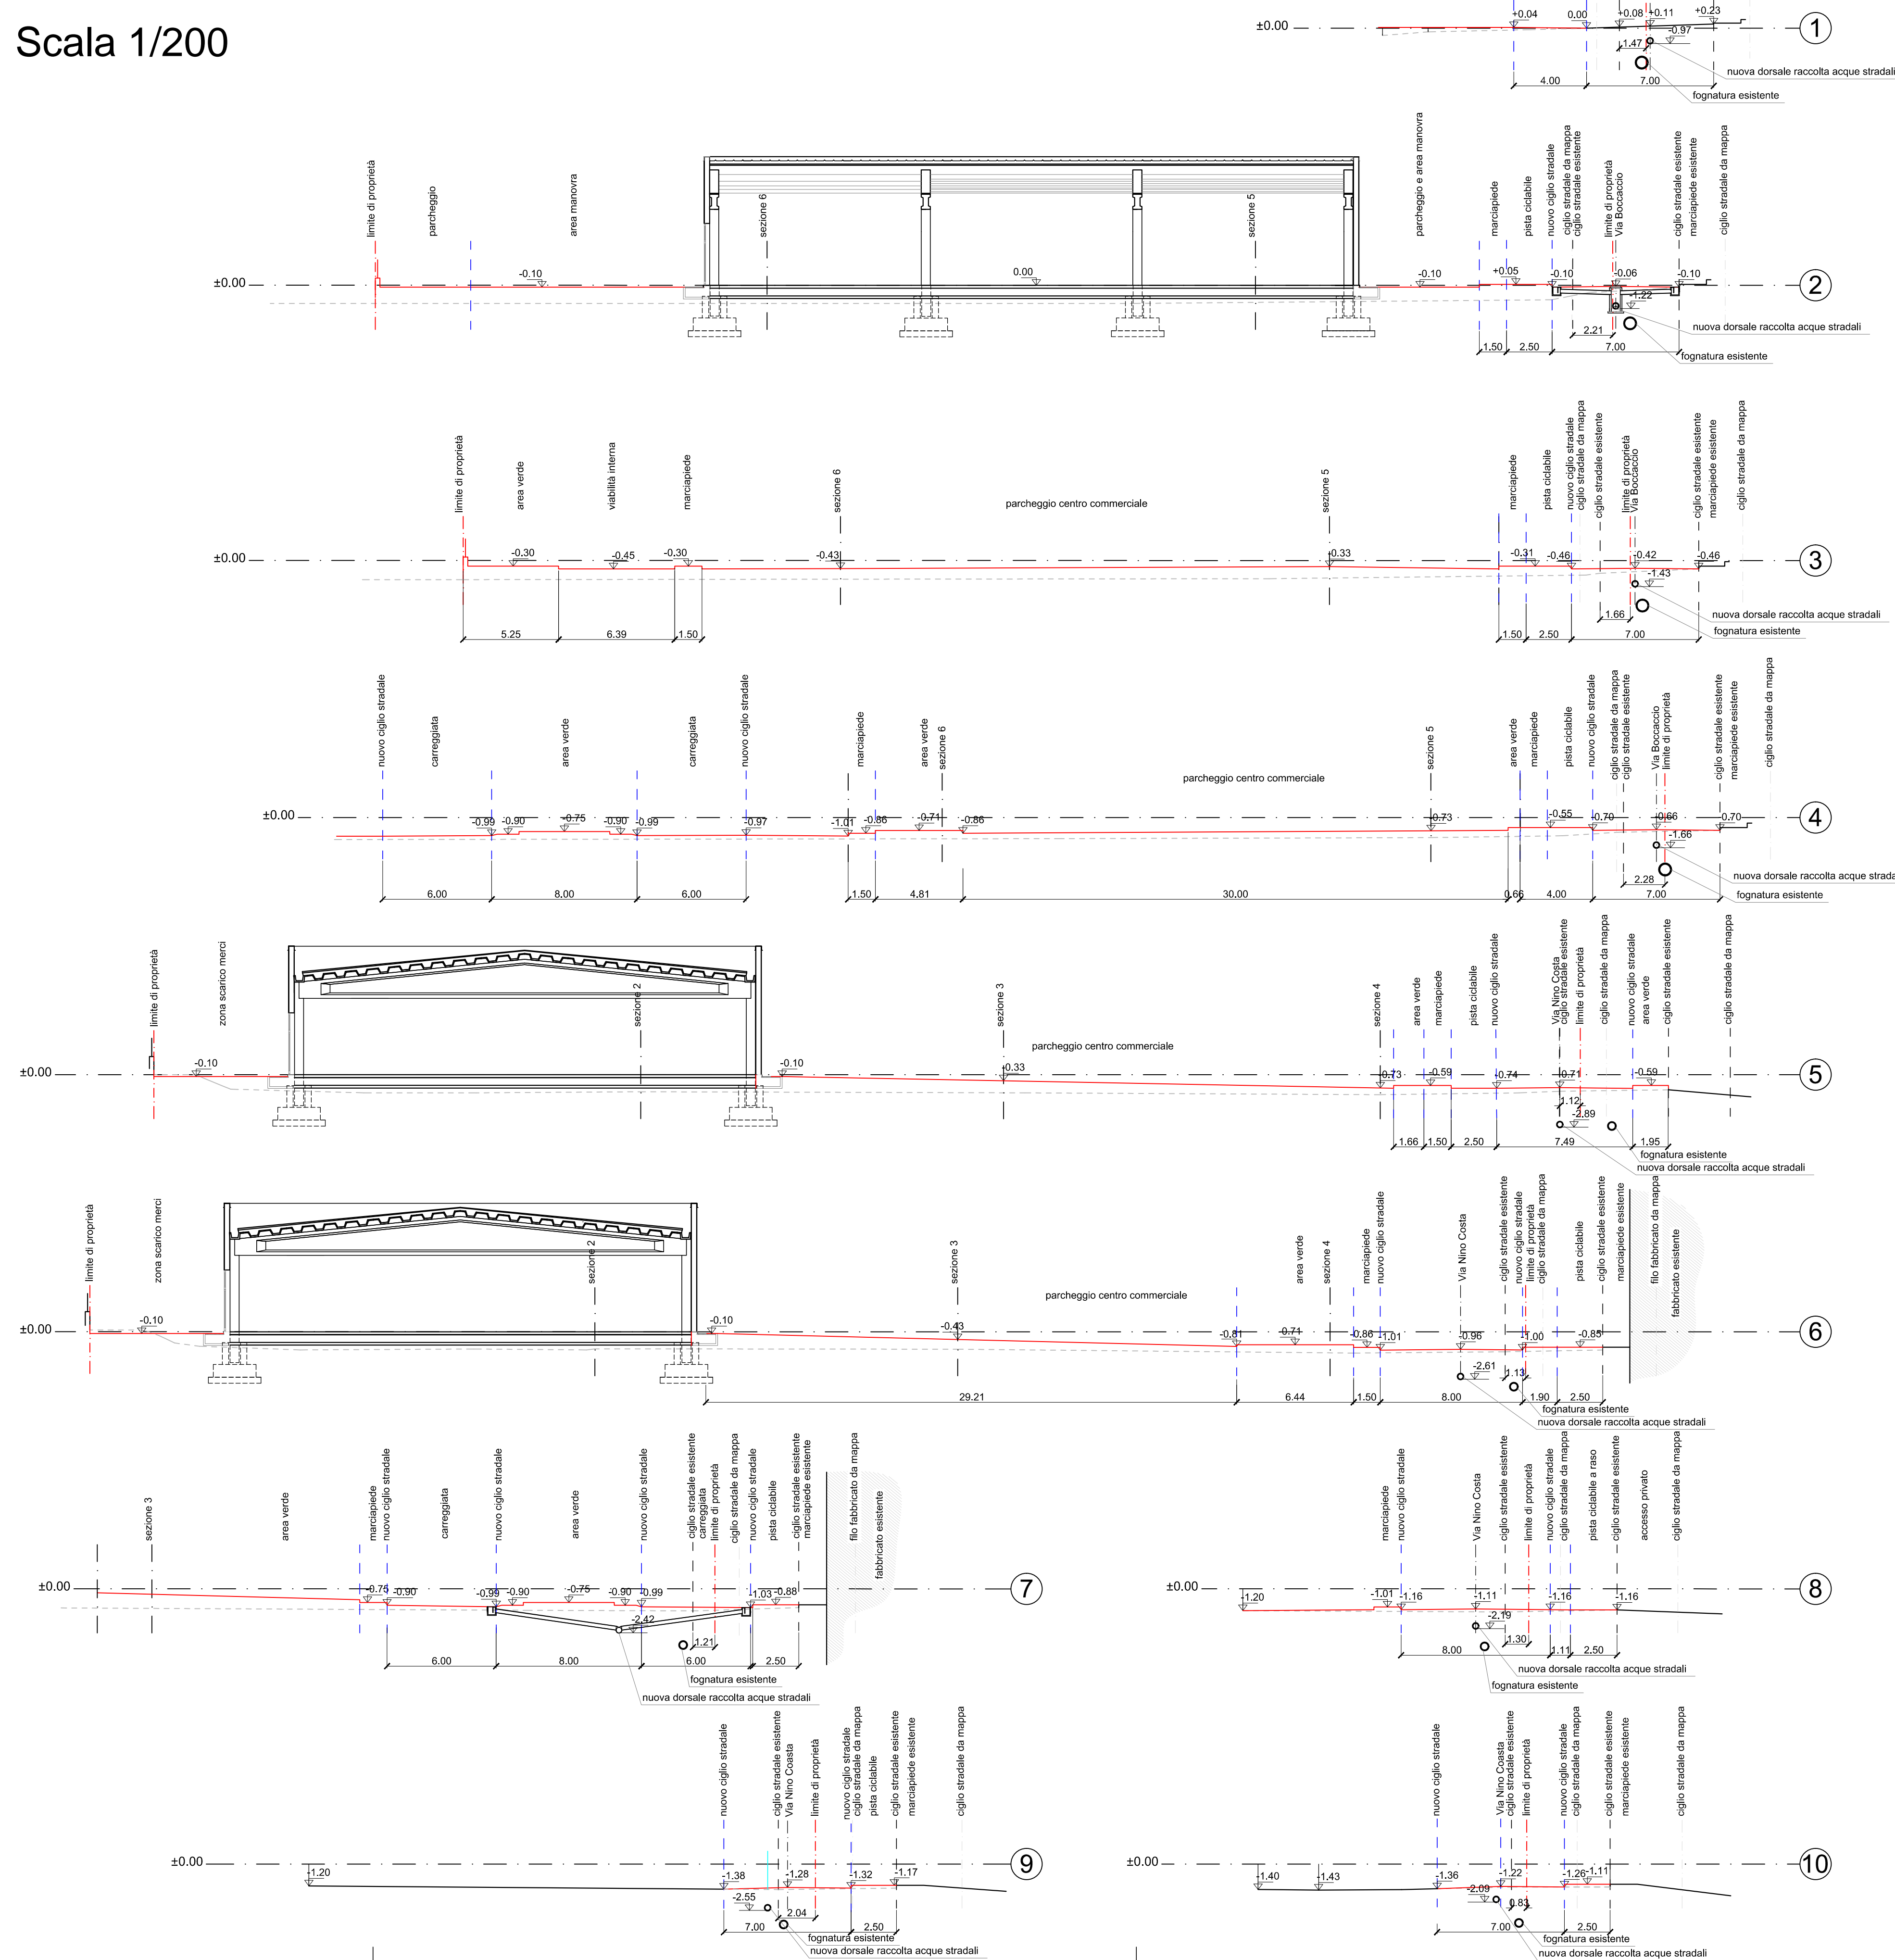


STRATIGRAFIA MARCIAPIEDE/PISTA CICLABILE

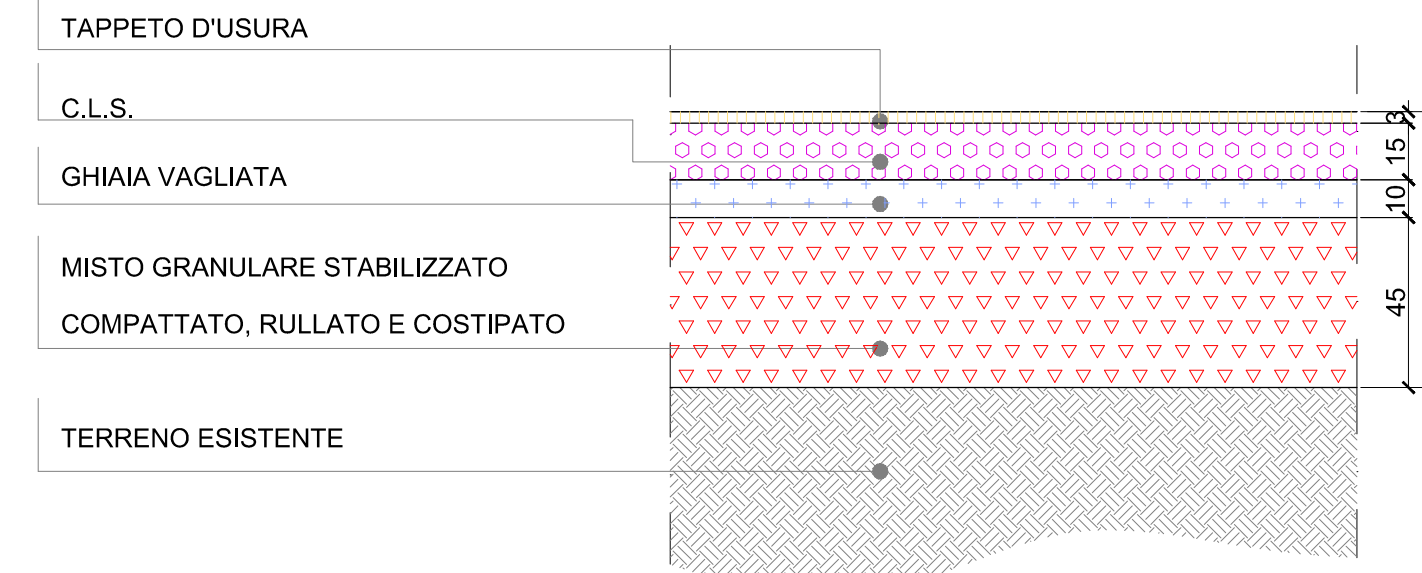


STRATIGRAFIA SEDE STRADALE

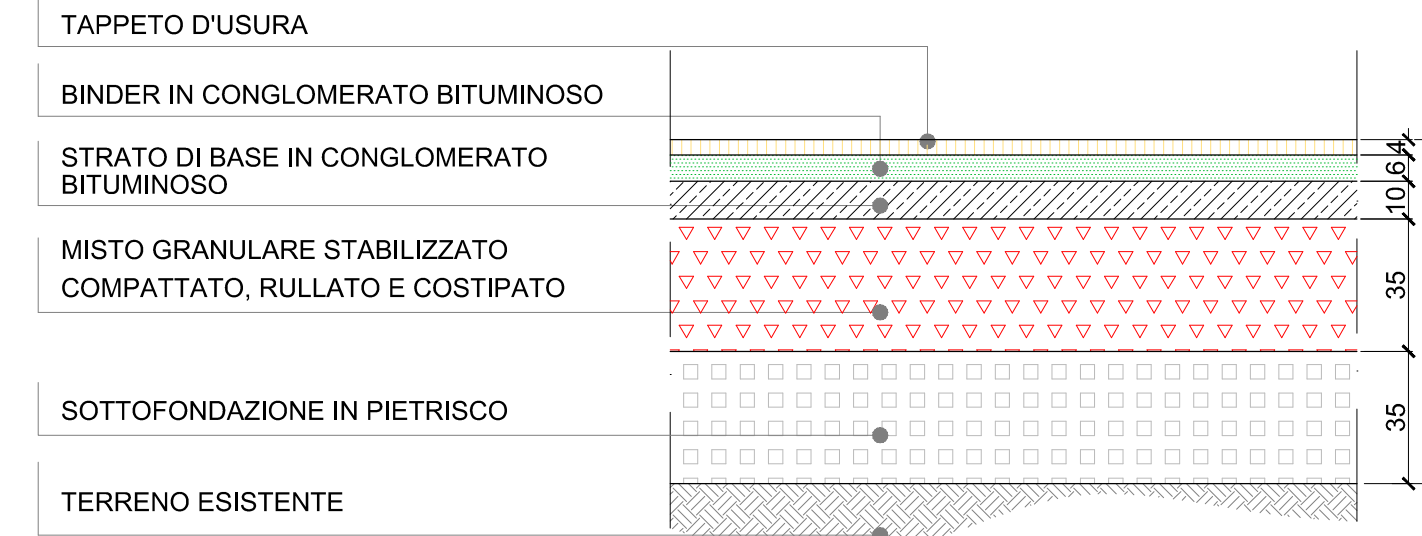


STRATIGRAFIA ROTONDA

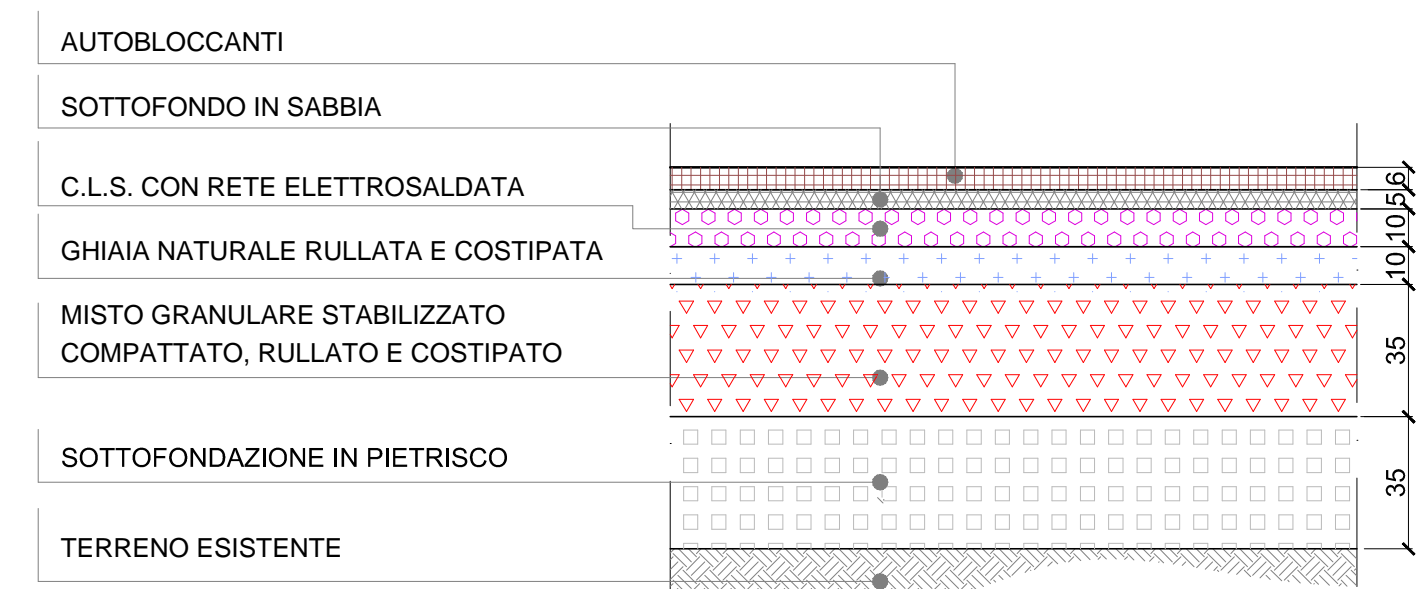

STRATIGRAFIA AREE DI MANOVRA PARCHEGGIO

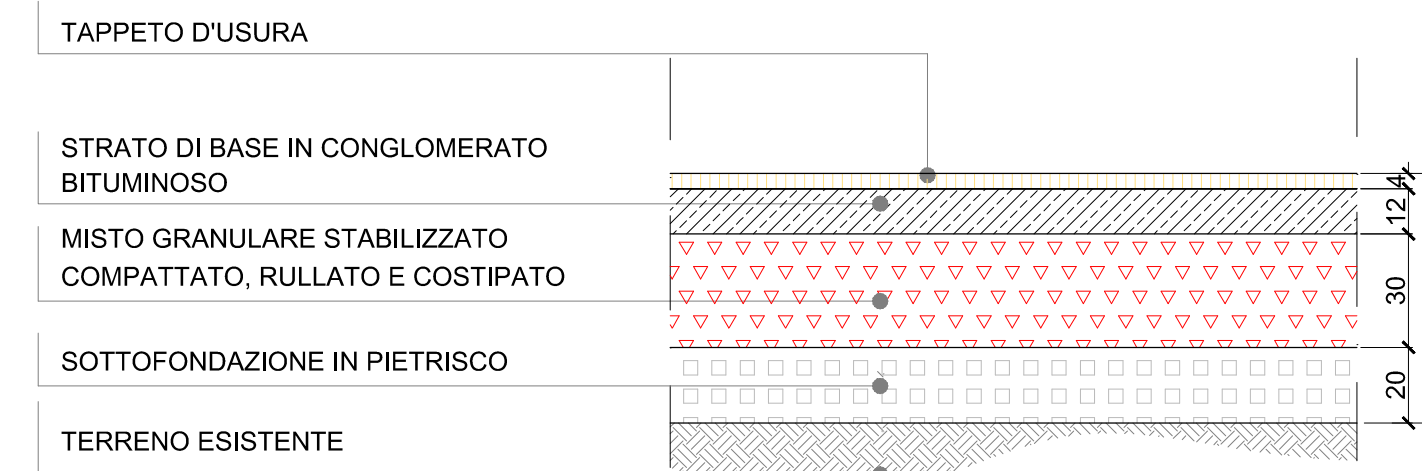

STRATIGRAFIA POSTI AUTO DRENANTI

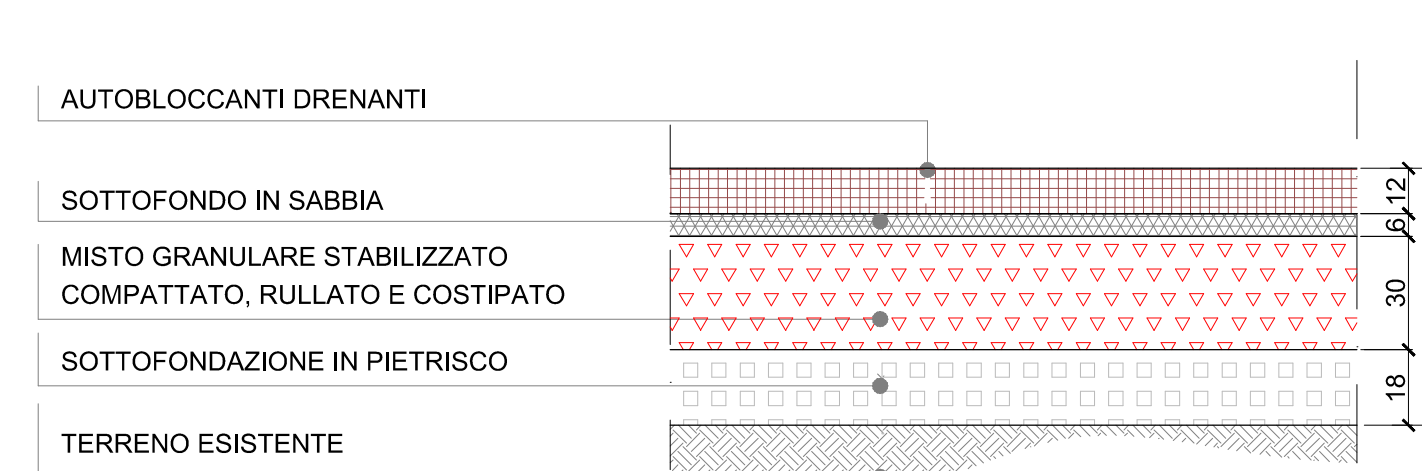

COMUNE DI PIOSSASCO
PROVINCIA DI TORINO



OGGETTO: **PEC Area Tc A di P.R.G.C. PER LA REALIZZAZIONE DI UNA MEDIA STRUTTURA DI VENDITA**
(art. 43 della L.R. 56/77 come modificata dalla L.R. n° 3/2013, n° 17/2013 e n° 3/2015)
articolo 16, del D.P.R., n. 380/2001 (T.U. delle disposizioni legislative in materia di edilizia) e della D.C.R. 20 novembre 2012 n° 191 - 43016 e s.m.i.

ELABORATO GRAFICO: **PROPOSTA PROGETTUALE SEZIONI**

SCALA: **1:200 - 1:20** TIMBRI:

TAVOLA: **N.4**

DATA: **GENNAIO 2017**

I PROPRIETARI: **Gerard Gravier Claudio
Bertozzi Adriana Jolanda e Santi Enrica**

IL RICHIEDENTE: **CANDIAN BRUNO COSTRUZIONI S.R.L.**

I PROGETTISTI: **ARCH. ROSSETTI FABIO**
Via Casale 104 - 10099 - SAN MAURO TORINESE (TO) tel.011/8210100 cell.339/1297038
C.F. RSSFBA72P10L219R email architetturarossetti@gmail.com
ARCH. GIAJ PRON SIMONE
Via Pinerolo 16 - 10045 - PIOSSASCO (TO) tel.011/9065152 cell.347/3443310
C.F. GJPSMN 55H10L219V email:arch.simonegiajpron@gmail.com