STRATIGRAFIA n°1 : SEDE STRADALE / PARCHEGGI

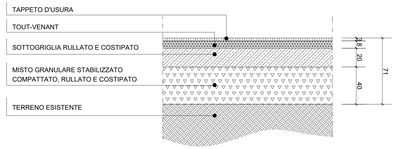

STRATIGRAFIA n°2 : MARCIAPIEDE IN AUTOBLOCCANTI

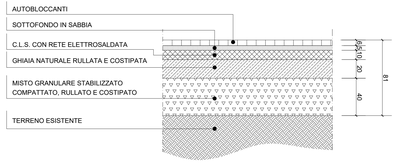

STRATIGRAFIA n°3 : PISTA CICLABILE / MARCIAPIEDE

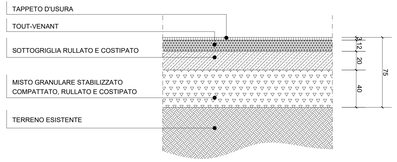

STRATIGRAFIA n°4 : ATTRAVERSAMENTI PEDONALI

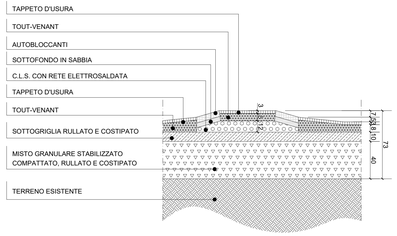

Particolari costruttivi - scala 1:20

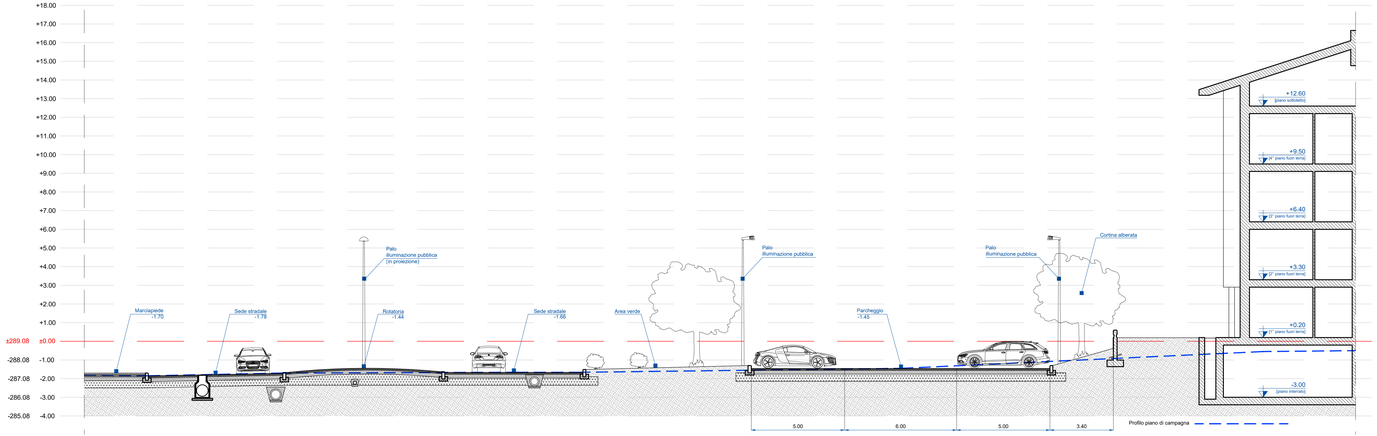

Sezione YY' - scala 1:100

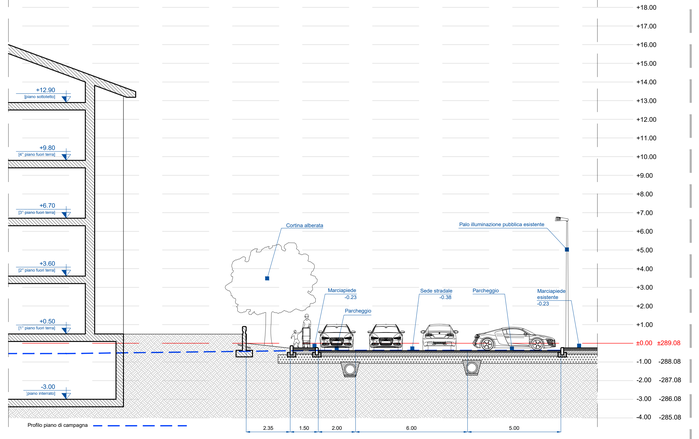

Sezione ZZ' - scala 1:100

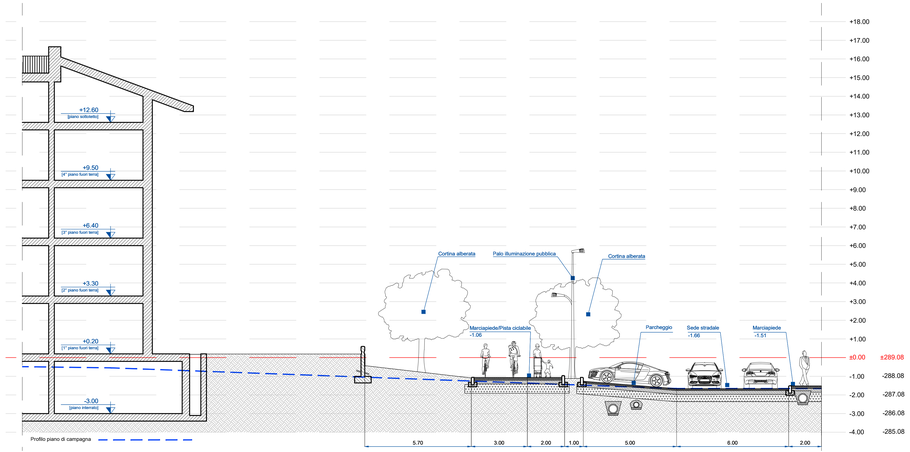

Sezione XX' - scala 1:100

Sezioni stradali - scala 1:100 - scala 1:1000

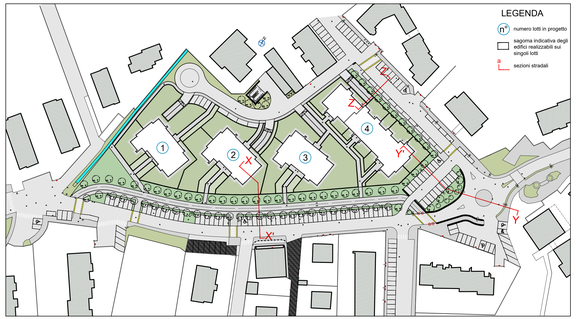

Quadro di unione - scala 1:1000

CITTA' DI PIOSSASCO

Piano esecutivo convenzionato area Rc8 - Via del Molino - Via Pellerino

proprietà

Giuseppina Ragno
nata a Pinerolo, il 12-04-1941
codice fiscale RGN GPP 41D52 G674S

Giuseppina Lanza
nata a Torino, il 28-09-1953
codice fiscale LNZ GPP 53P68 L219Q

progettazione urbanistica

Arch. William Cattanea
C.F. CTT WLM 87H14 L219K
legale rappresentante
BOX architetti
P.I. 11101220019
Via Stradone 75, 10080 None (TO)
info@boxarchitetti.com

arch. William Cattanea

Arch. Giorgio Bruno
via pane 5, Pinerolo (TO)
FRR DNC 66C05 G801F
Geom Domenico Ferrero
via pane 5, Pinerolo (TO)
FRR DNC 66C05 G801F

arch. Giorgio Bruno

fase

piano esecutivo convenzionato RC8

numero tavola

UR 05.1

oggetto tavola

SEZIONI STRADALI

scala

varie

data

Dicembre 2017 (prima consegna) - Aprile 2018 (primo aggiornamento)

riferimento archivio

A:\Archivio BOX\Piossasco PEC Rc8 Molino\08 PEC\00 Lavorazione\2018-02-27 PEC RC8 progetto.dwg