ALLACCIAMENTO LOTTO 4 - NON A SCOMPUTO

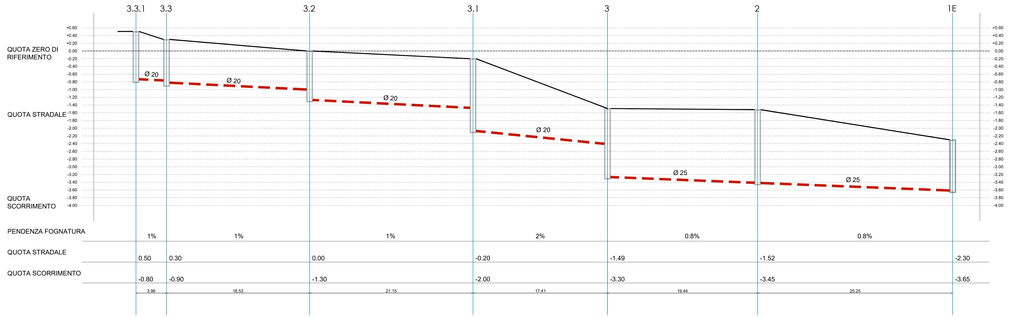

RETE PRINCIPALE FOGNATURA NERA
OPERA DI URBANIZZAZIONE A SCOMPUTO

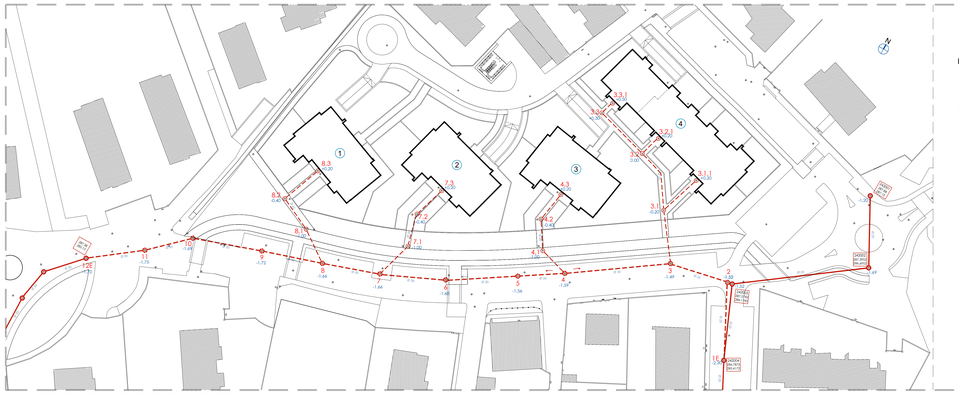

SCHEMA POZZETTO D' ISPEZIONE IN LINEA

POZZETTI N.RI: 2 ● 3 ● 3.2 ● 3.3 ● 4 ● 4.1 ● 4.2 ● 5 ● 6 ● 7 ● 7.1 ● 7.2 ● 8 ● 8.1 ● 8.2 ● 8.3 ● 9 ● 10 ● 11

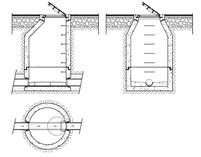

SCHEMA POZZETTO DI SALTO E ISPEZIONE

POZZETTI N.RI: ● 3 ● 6 ● 7

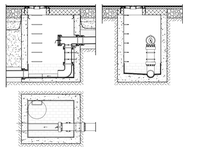

SCHEMA POZZETTO CON SIFONE E ALLACCIAMENTO ALLA RETE STRADALE

POZZETTI N.RI: 0.3 ● 0.2 ● 1 ● 3.1 ● 4.3 ● 4.4 ● 7.3 ● 8.3

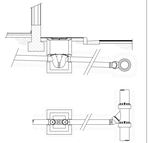

SCHEMA POZZETTO DI DERIVAZIONE CON BRAGA A "Y" E ISPEZIONE

POZZETTI N.RI: 3.2 ● 3.1 ● 4 ● 8

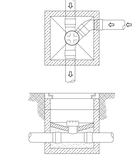

SCHEMI PARTICOLARI COSTRUTTIVI

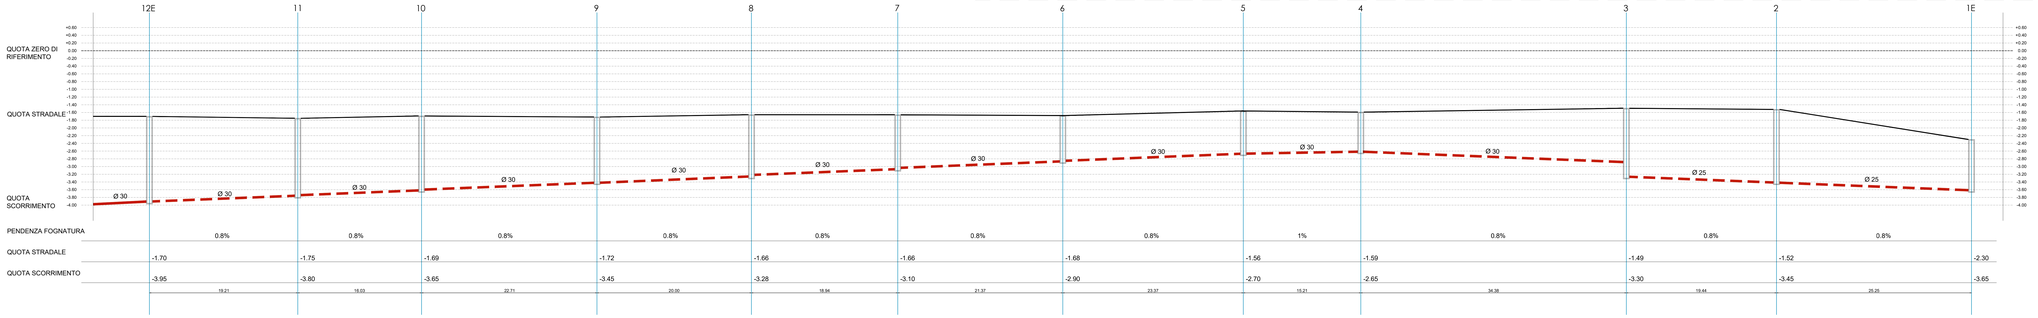

ALLACCIAMENTO LOTTO 1 - NON A SCOMPUTO

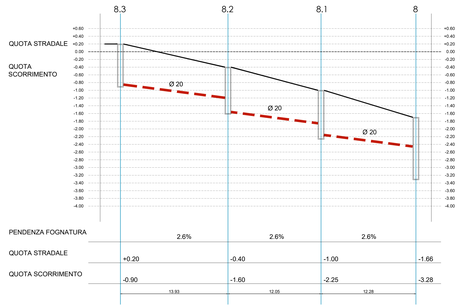

ALLACCIAMENTO LOTTO 2 - NON A SCOMPUTO

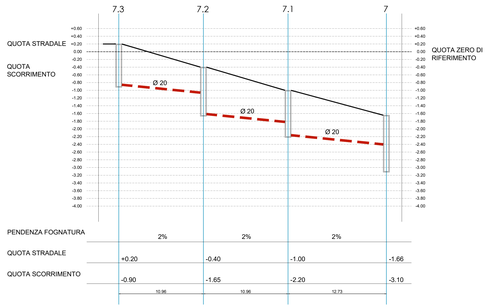

ALLACCIAMENTO LOTTO 3 - NON A SCOMPUTO

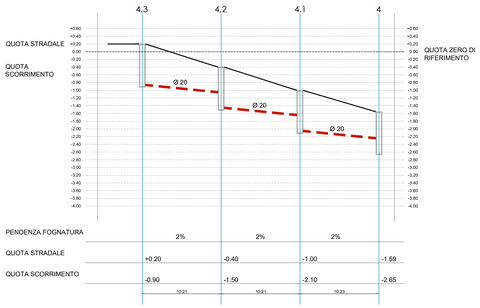

ALLACCIAMENTO LOTTO 4 - NON A SCOMPUTO

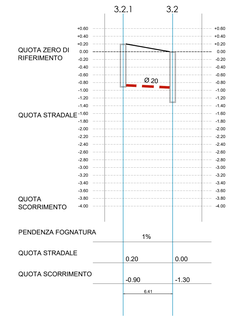

ALLACCIAMENTO LOTTO 4 - NON A SCOMPUTO

FOGNATURA NERA IN PROGETTO

CITTA' DI PIOSSASCO

Piano esecutivo convenzionato area Rc8 - Via del Molino - Via Pellerino

proprietà

Giuseppina Ragno
nata a Pinerolo, il 12-04-1941
codice fiscale RGN GPP 41D52 G674S

Giuseppina Lanza
nata a Torino, il 28-09-1953
codice fiscale LNZ GPP 53P68 L219Q

progettazione urbanistica

Arch. William Cattanea
n.o.r. n° 4/a/sez/ord/a.p.1296
Ordine degli Architetti P.P.C. della Provincia di Torino
BOX architetti
P.I. 11141220019
Via Sandonà 70, 10092 Nova (TO)
info@boxarchitetti.com

Arch. Giorgio Bruno
n.o.r. n° 3/a/sez/ord/a.p.1295
Ordine degli Architetti P.P.C. della Provincia di Torino
Geom Domenico Ferrero
n.o.r. n° 7/a/sez/ord/a.p.1297
Collegio dei Geometri e dei Geometri Laureati della Provincia di Torino
FRR DNC 60C05 G887P

arch. William Cattanea

arch. Giorgio Bruno

titolo

piano esecutivo convenzionato RC8

numero tavola

UR 05.2.1

oggetto tavola

FOGNATURA NERA - ANDAMENTO PLANOALTIMETRICO E PARTICOLARI COSTRUTTIVI

scala

varie

Data

Dicembre 2017 (prima consegna) - Aprile 2018 (primo aggiornamento)

riferimento archivio

A:\Archivio BOX\Piossasco PEC Rc8 Multiroll\8 PEC\00 Lavorazioni\2018-02-07 PEC RC8 progetto OOUU.vwx