PROGETTISTI

Architetto
Giorgio Ferrero
Via Roma, 31 - 10040
Via Roma, 31 - 10040
Tel. 0119584429

Geometra
Domenico Ferrero
RIVERSANO - 2010
Via Roma, 31 - 10040
Tel. 0119584429

PIOSSASCO (TO)

COMPLESSO RESIDENZIALE
E COMMERCIALE

AREA Rc12

PIANO ESECUTIVO CONVENZIONALE

PROPRIETARI

Luigi EGIDANO, nato a Torino il 29 maggio 1934, residente in Torino, via Millefonti n. 39/1, c.f. CDN LGU 34M29 L219O.

Giuseppe RUFFINATTO, amministratore della società F.LLI CAVALIGLIO & C. con sede in Torino Cso Ginevra n. 16, P.IVA 07381970013

ELABORATO
planimetria opere di urbanizzazione particolari costruttivi

1:200
1: 50
1: 25

TAVOLA
4/4

RIFERIMENTO PEC PIUO			
DATA	REVISIONE	AGGIORNAMENTO	PROTOCOLLO
aprile 2013	novembre 2013		

PLANIMETRIA GENERALE OPERE DI URBANIZZAZIONE – Scala 1:200

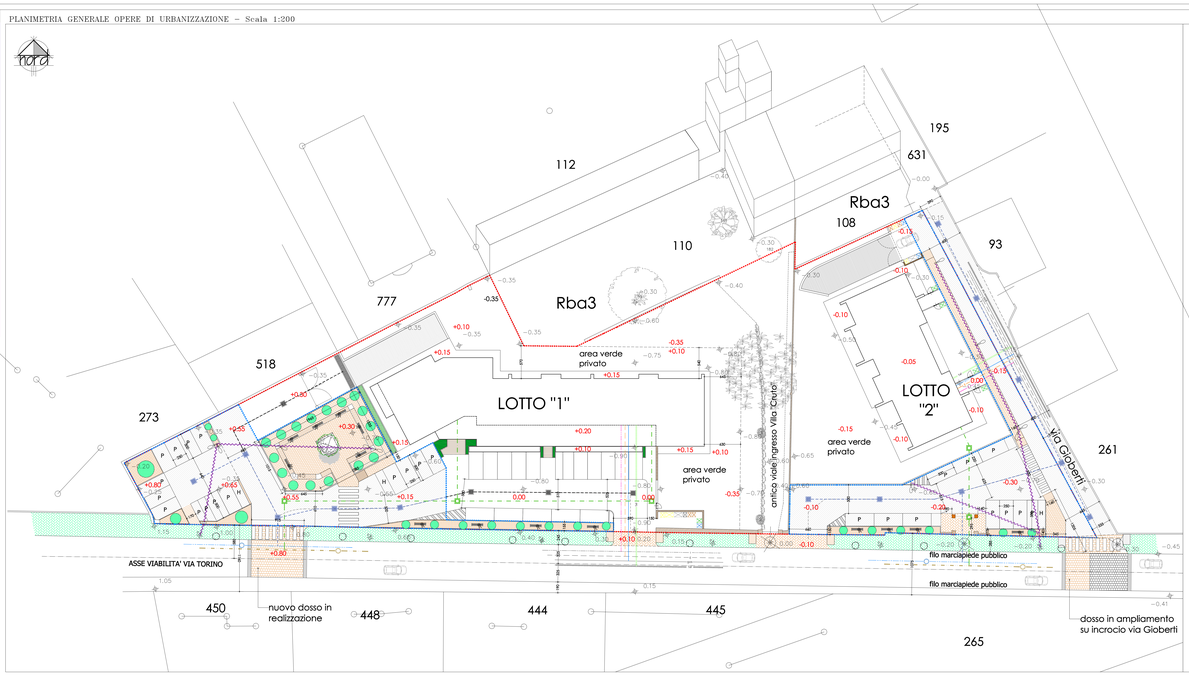

LEGENDA

- FOGNATURA MISTA IN PROGETTO AD USO PRIVATO NON A SCOMPUTO Tubazione in PEAD strutturato corrugato Ø200
- FOGNATURA ACQUE BIANCHE STRADALI RELATIVE CADITOIE Tubazione in PEAD strutturato corrugato Ø250 (TRATTO SU AREA PUBBLICA)
- FOGNATURA ACQUE BIANCHE STRADALI RELATIVE CADITOIE Tubazione in PEAD strutturato corrugato Ø200 (TRATTO SU AREA PRIVATA)
- FOGNATURA COMUNALE ESISTENTE ACQUE BIANCHE STRADALI
- FOGNATURA COMUNALE ESISTENTE ACQUE MISTE
- RETE IDRICA IN PROGETTO
- RETE TELEFONICA IN PROGETTO
- RETE GAS METANO IN PROGETTO
- RETE ENERGIA ELETTRICA IN PROGETTO
- RETI TECNOLOGICHE ESISTENTI IN ALLACCIAMENTO (Idrico - elettrico - gas - telefono)
- RETE PUBBLICA ILLUMINAZIONE IN PROGETTO
- AUTOBLOCCANTI ALVEOLARI E GHIAIETTO DI RIEMPIMENTO (tapilo rosso) AIUOLE
- AUTOBLOCCANTI IN CLS COLORE ROSSO sp. 6-8 cm MARCIAPIEDI e AREE VERDI PAVIMENTATE
- PAVIMENTAZIONI IN AUTOBLOCCANTI IN CLS ESISTENTI SU SUOLO COMUNALE
- STRATO D'USURA IN CLS BITUMINOSO sp. 3 cm
- PALI A BRACCIO DOPPIO
- PALI A BRACCIO SINGOLO
- ALBERATURE E ARBUSTI
- AREE VERDI PAVIMENTATE
- DOSSI SU VIA TORINO
- punto quota terreno attuale
- punto quota del terreno in progetto

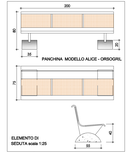

PARTICOLARE FOGNATURA PRIVATA DELLE ACQUE NERE

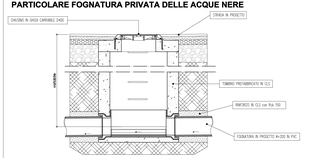

POZZETTO ISPEZIONE IN LINEA
Condotta PVC Ø 200 - Scala 1:20

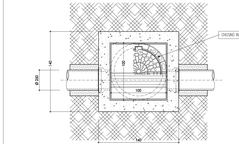

OPERE PER LO SMALTIMENTO DELLE ACQUE BIANCHE Scala 1:25

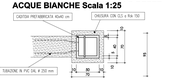

PIANTA

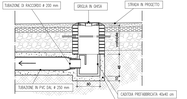

SEZIONE CADITOIA

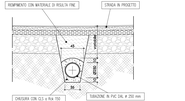

SEZIONE TUBO

SEZIONE STRADALE AMPLIAMENTO VIA GIOBERTI
scala 1:50

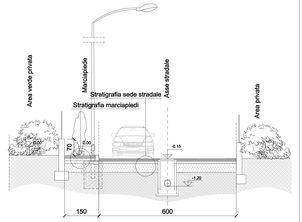

SEZIONE STRADALE VIABILITA' INTERNA - AREE VERDI PAVIMENTATE
scala 1:50

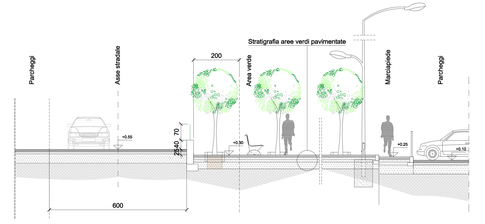

STRATIGRAFIA SEDE STRADALE E AREE PARCHEGGIO

STRATIGRAFIA MARCIAPIEDE / AREE VERDI PAVIMENTATE

STRATIGRAFIA ATTRAVERSAMENTI