

PROGETTISTI
Architetto
Giorgio Bruno
PIOSSASCO (TO)
Via Piave, 5 - 10045
Tel. 0110664423

Geometra
Domenico Ferraro
PIOSSASCO (TO)
Via Piave, 5 - 10045
Tel. 011066079

PROPRIETA'
IMMOBILIARE NIKE
COSTRUZIONI s.r.l.
via XXV Aprile n. 20
Nichelino (TO)

ELABORATO
estratto catastale 1:1500
estratto catastale con previsione di Pec 1:1500
estratto di PRGC carta di sintesi 1:5000
estratto PRGC 1:2000
estratto PRGC con previsione di Pec 1:2000
planimetrie e piano quotato 1: 500
carta di sintesi lav. 7 con previsione di Pec 1:10000 - 1:2000

RIFERIMENTO
PEC Rc2








DATA luglio 2013

REVISIONE novembre 2013



AGGIORNAMENTO

TAVOLA
1/4

PROTOCOLLO

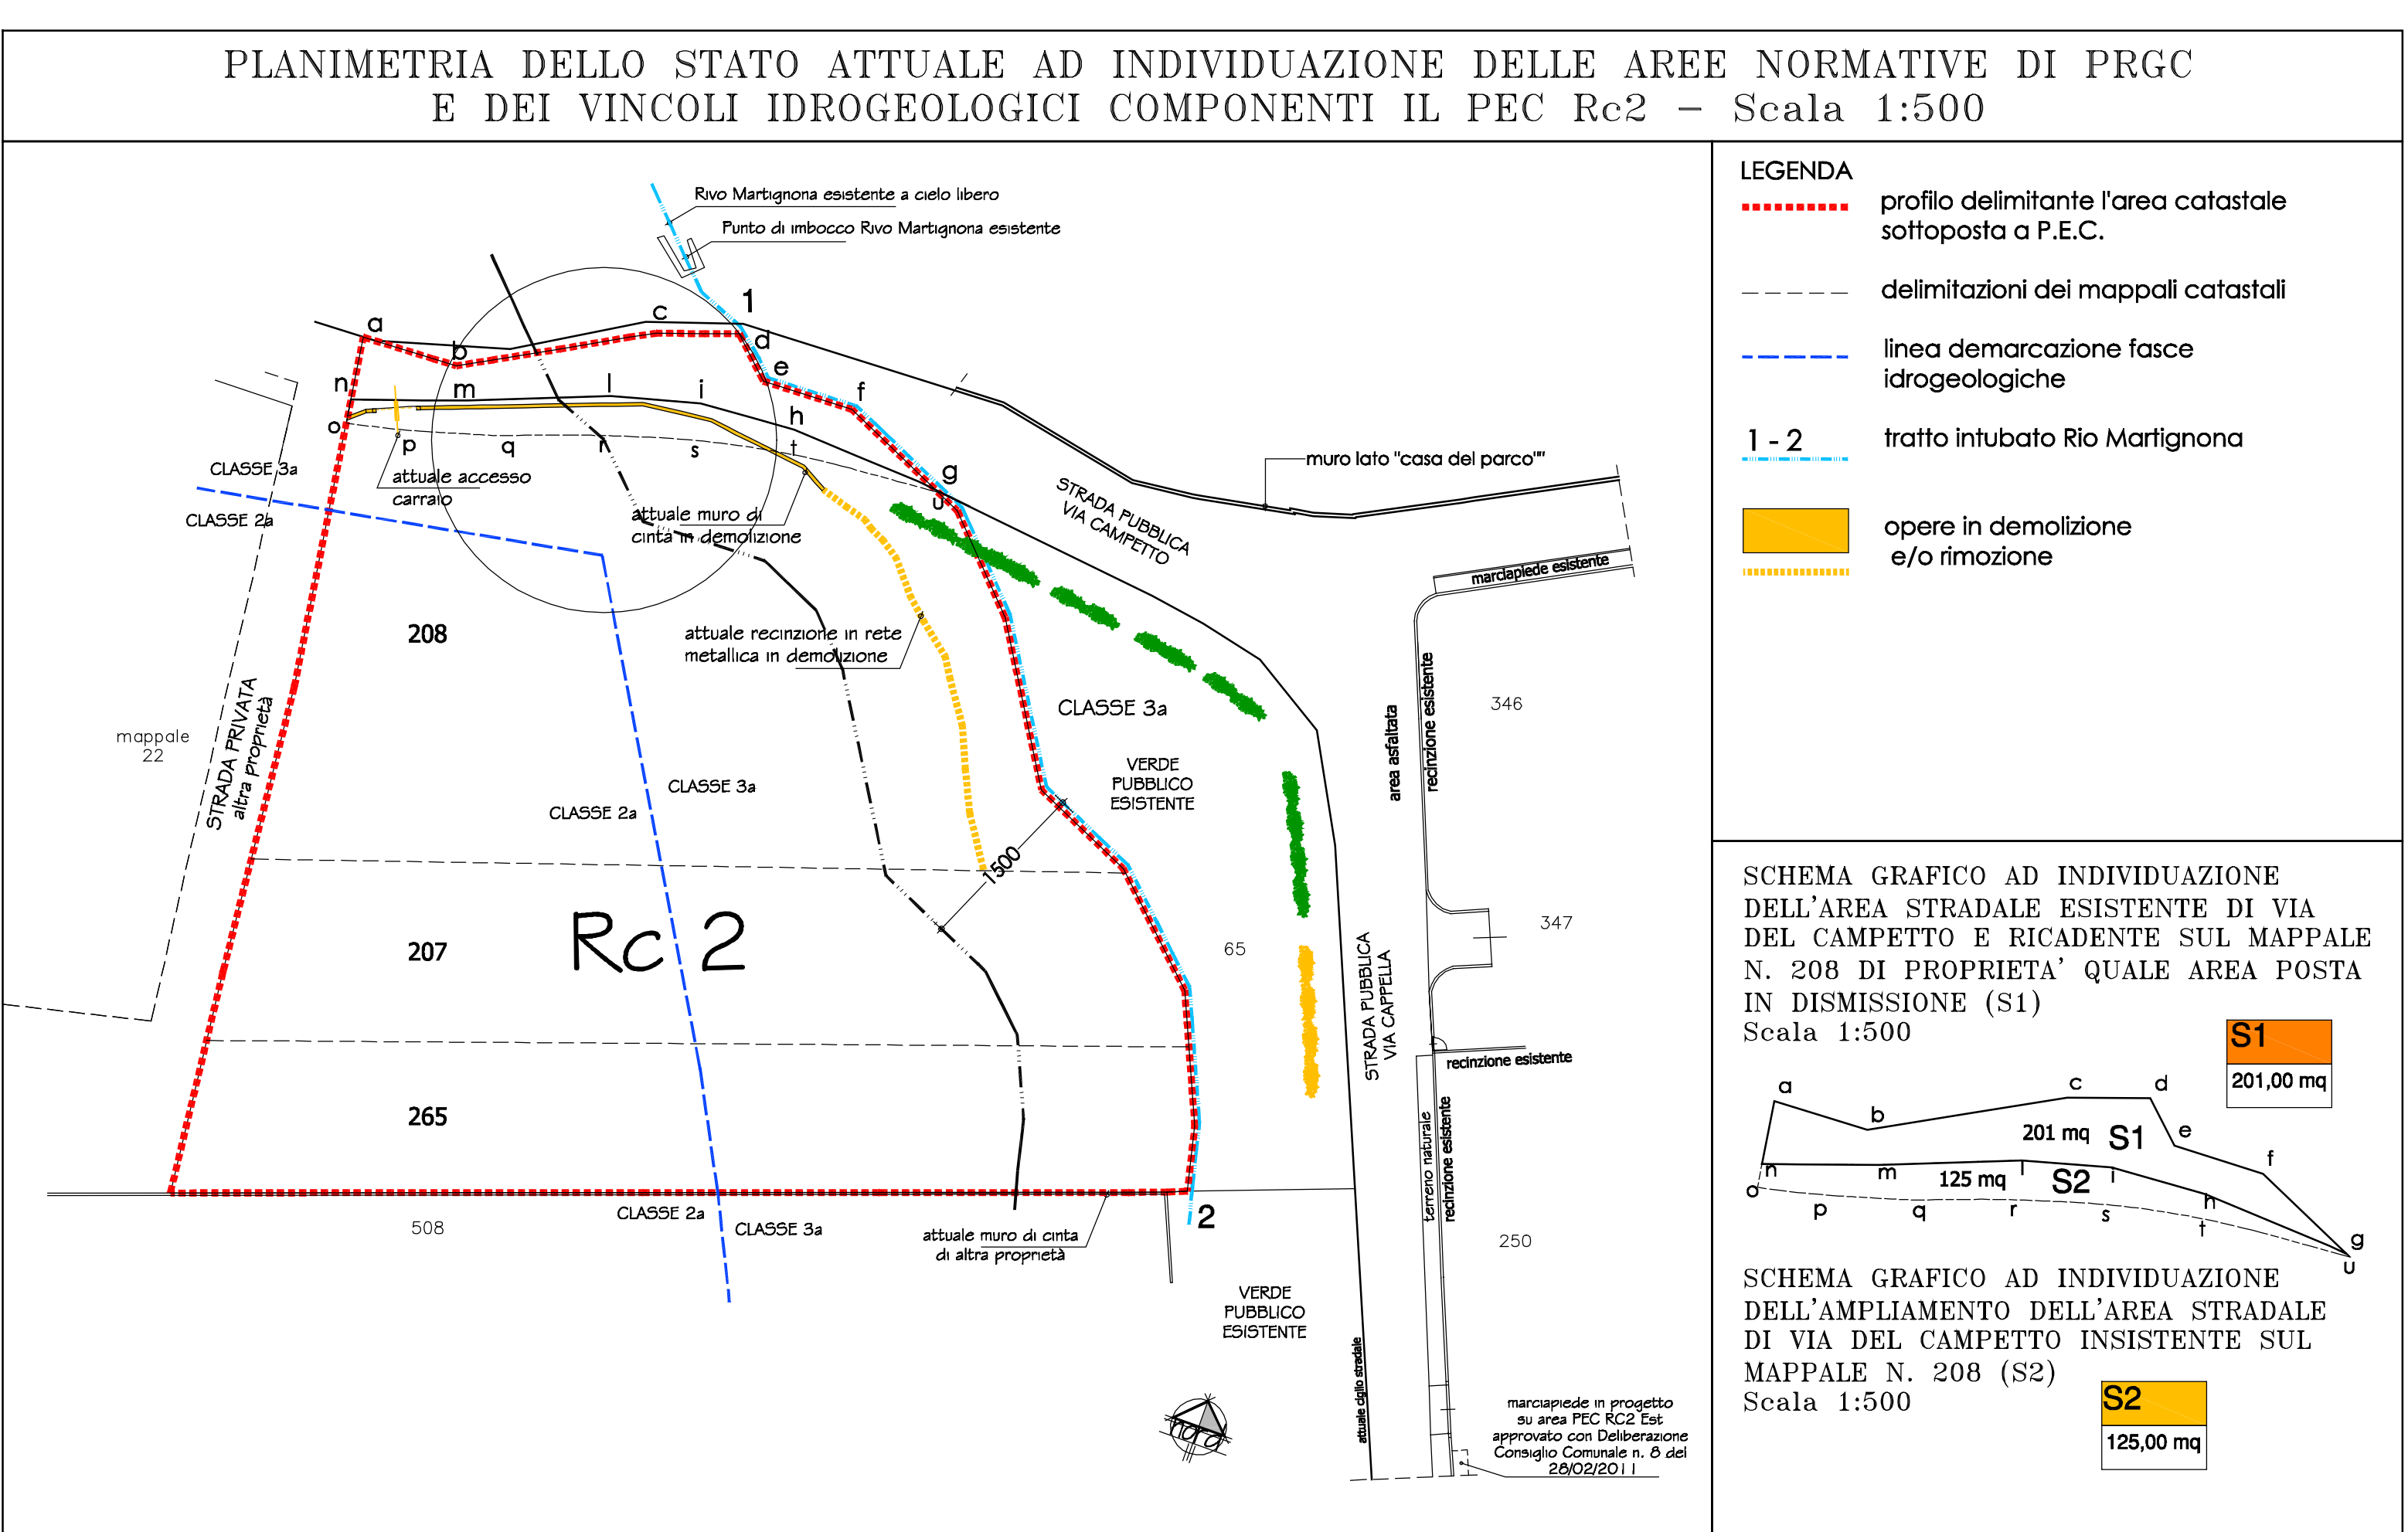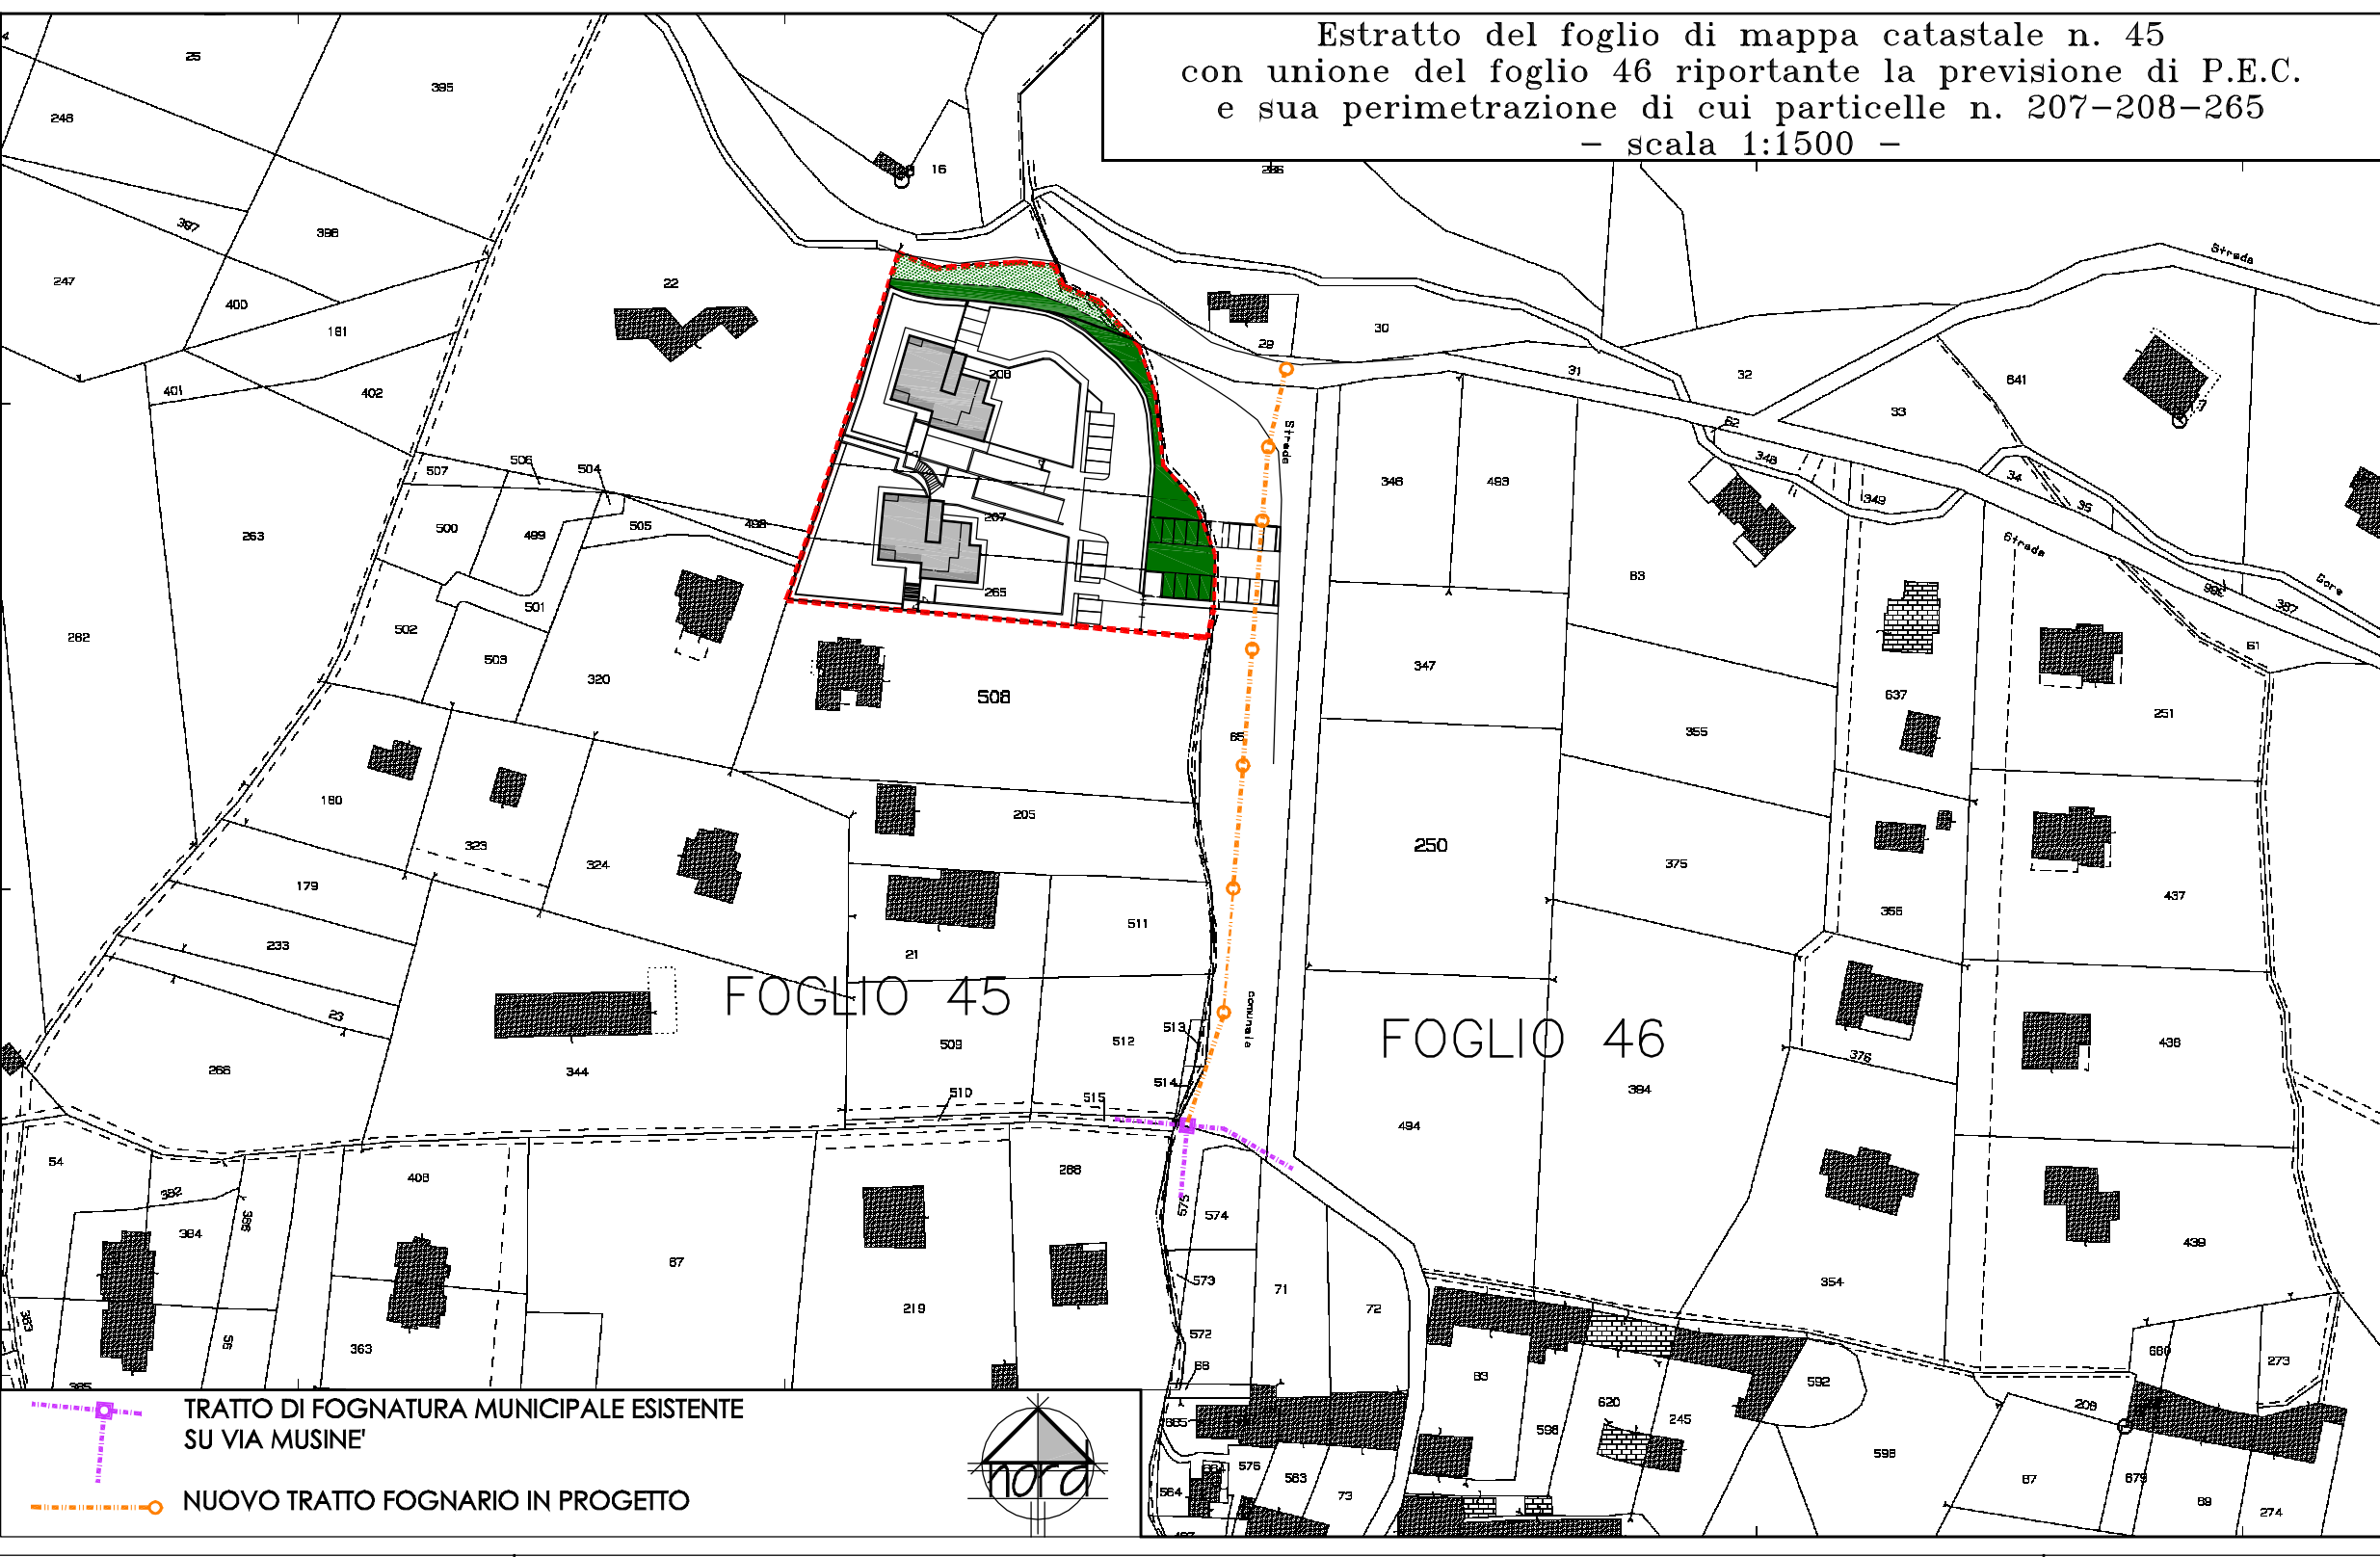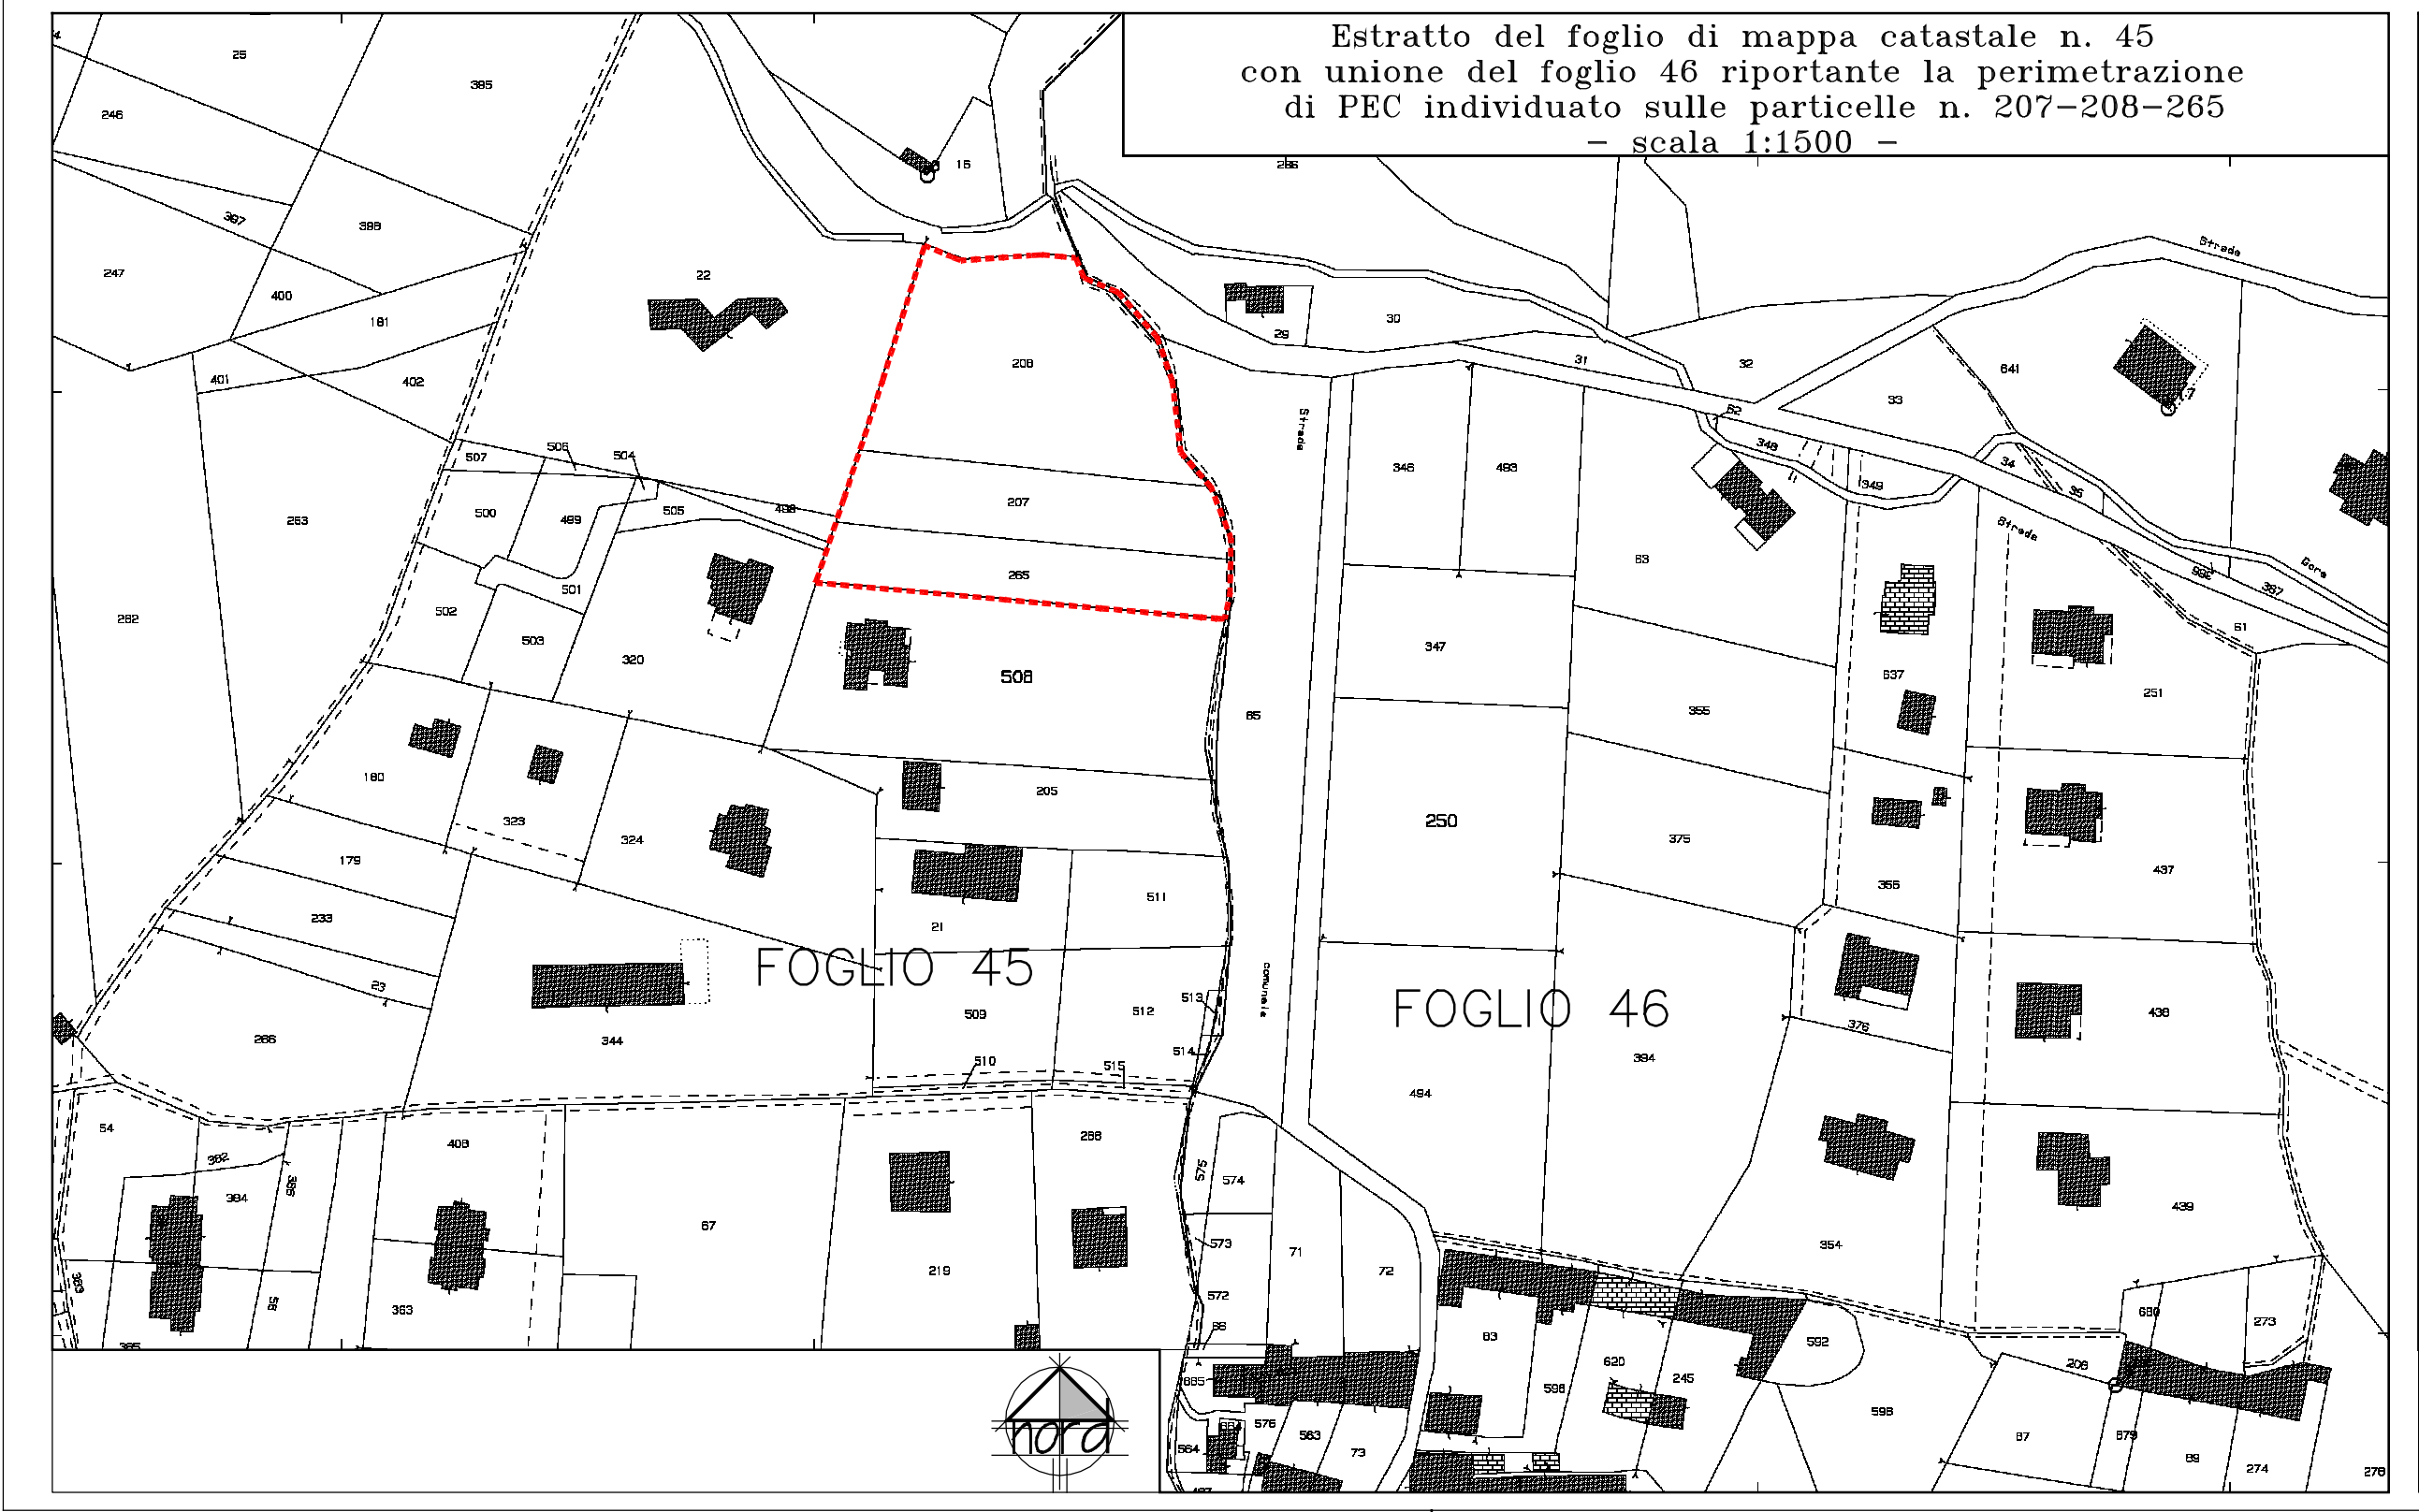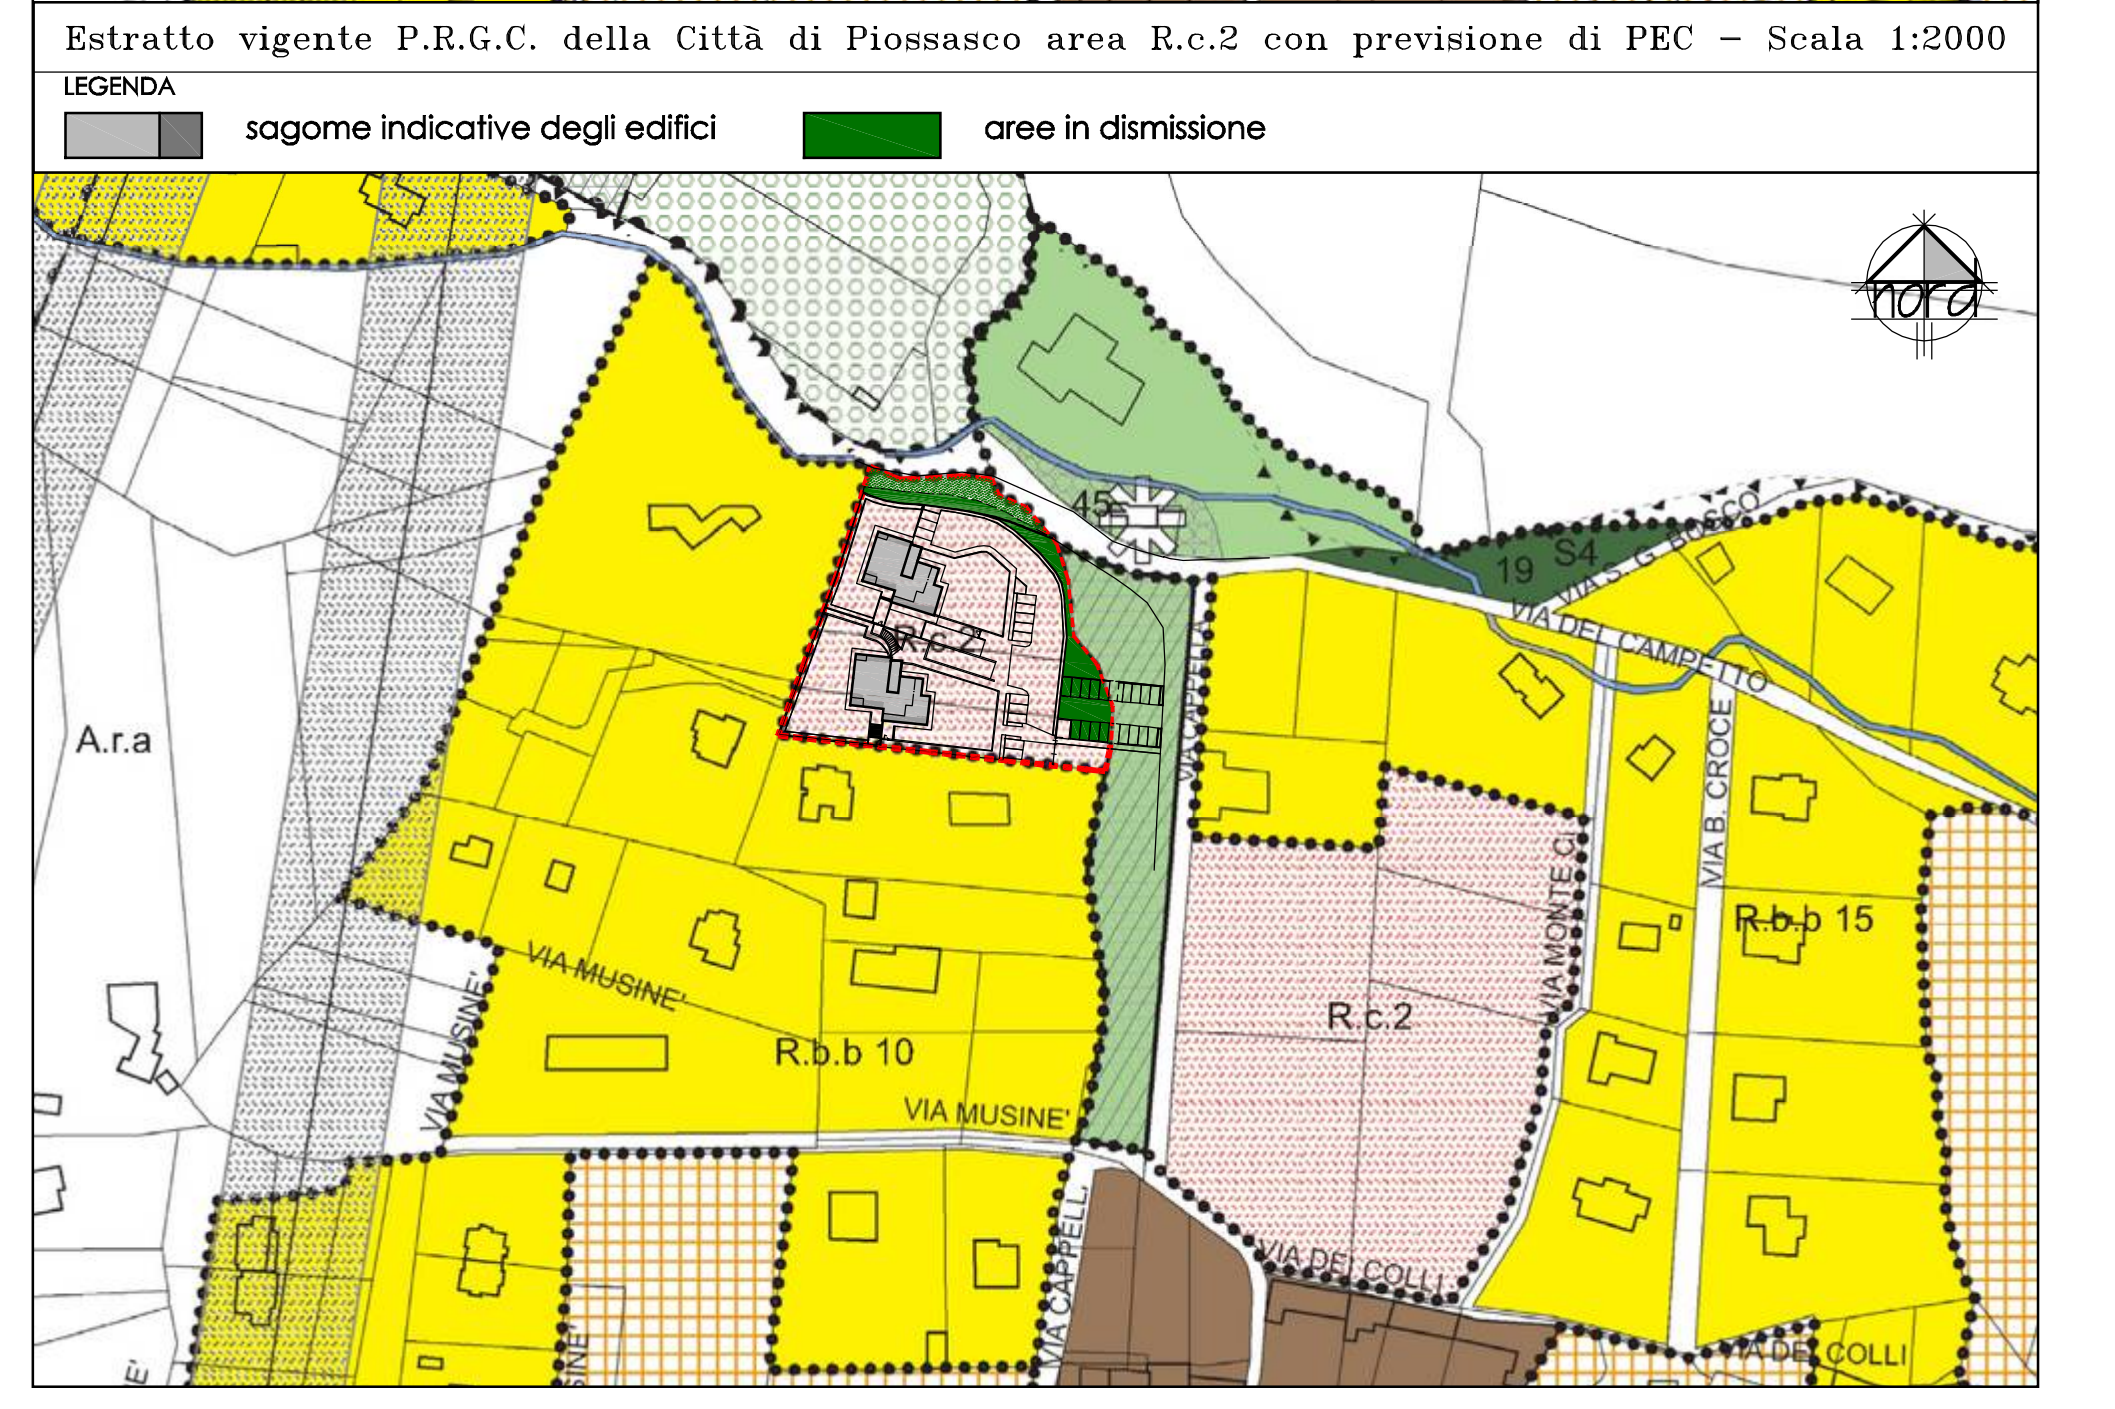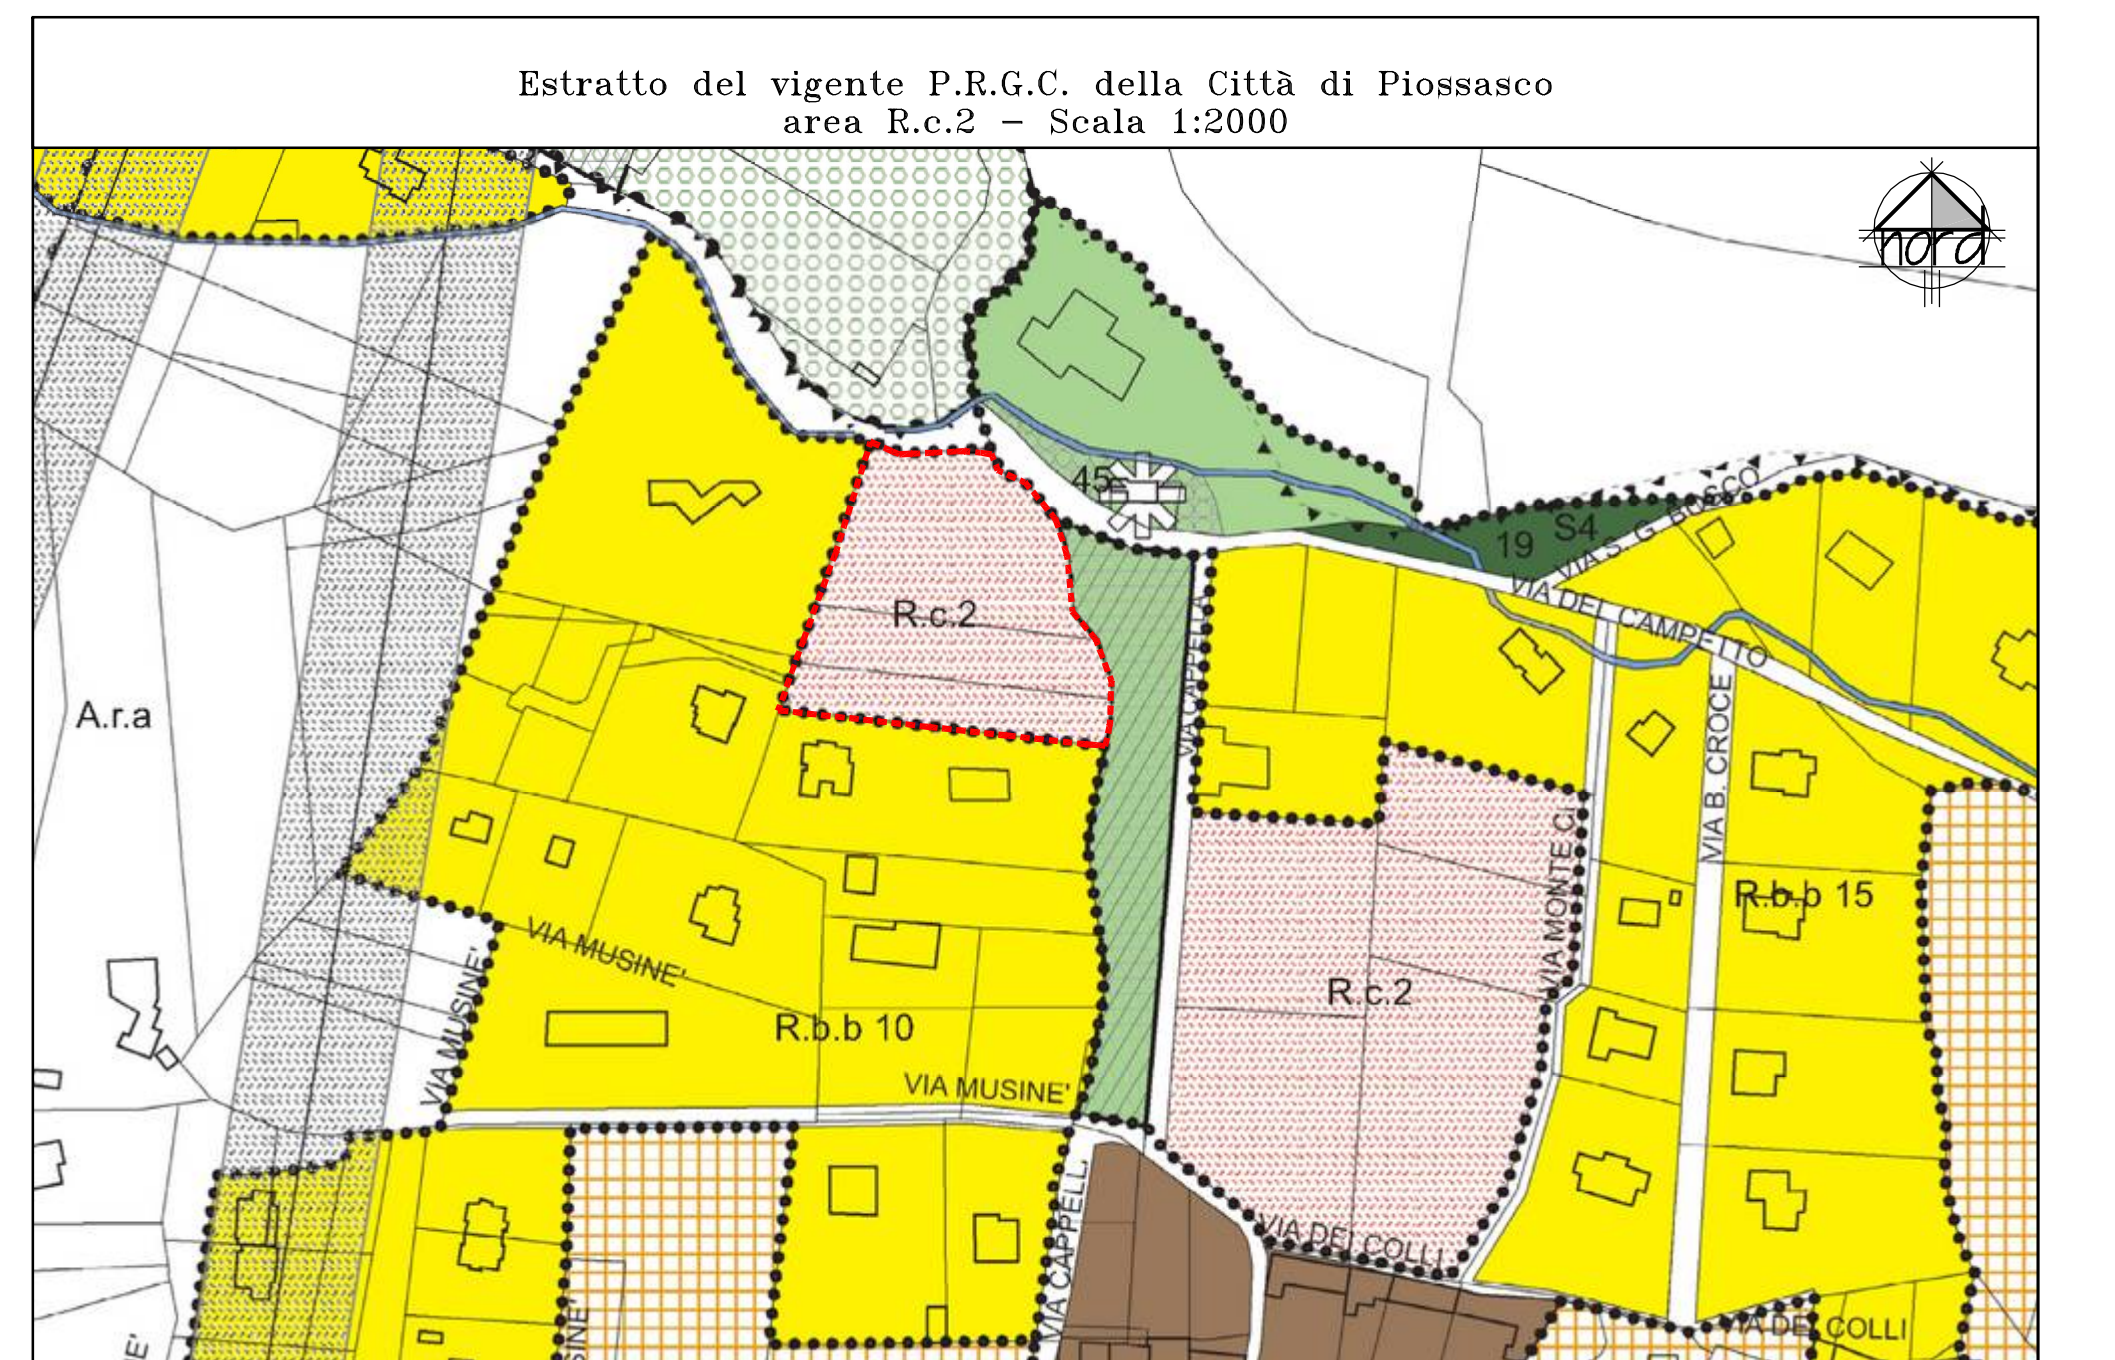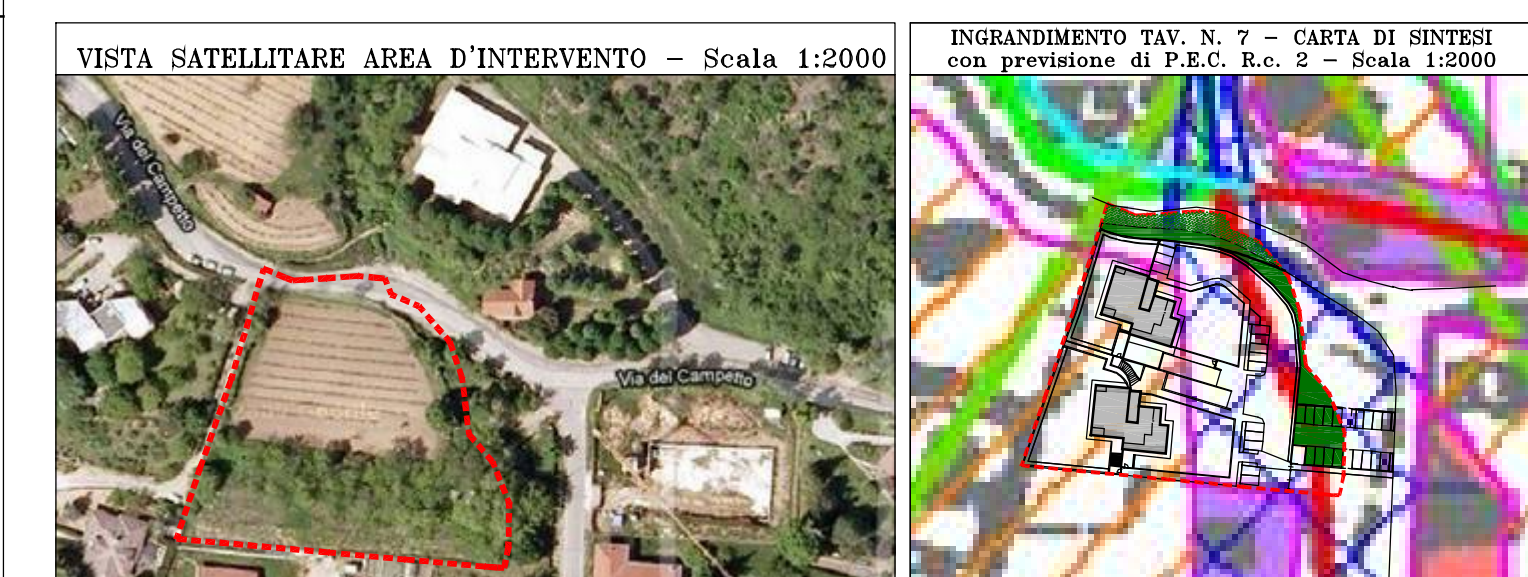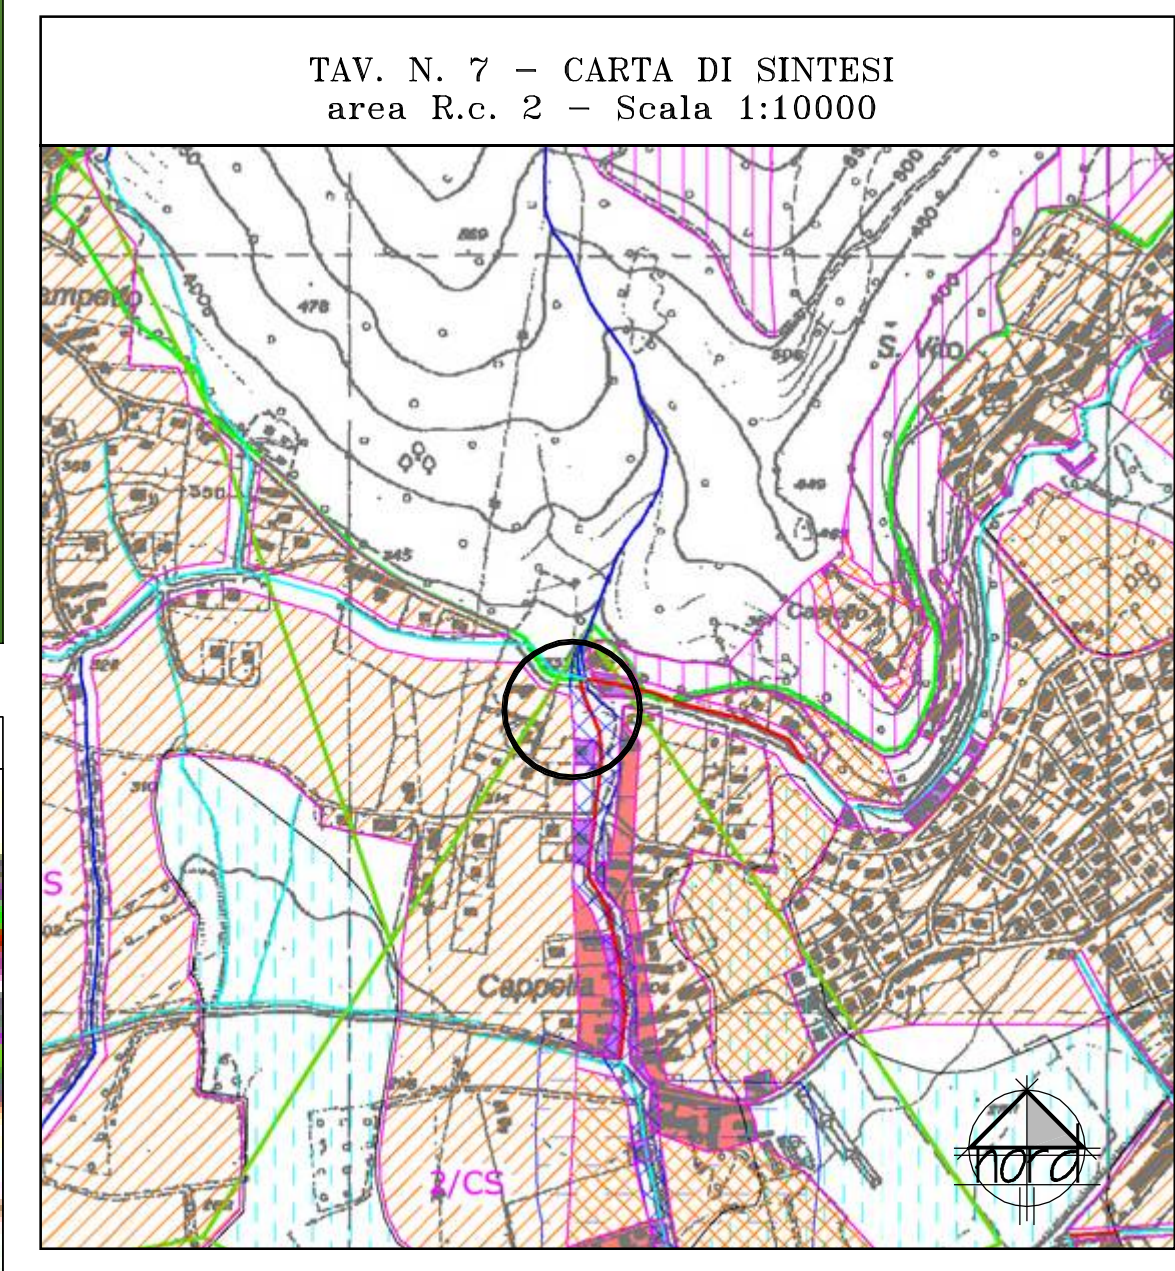

PLANIMETRIA AD INDIVIDUAZIONE DELLE AREE POSTE A SODDISFACIMENTO DEGLI STANDARDS URBANISTICI PER INSEDIAMENTI RESIDENZIALI NELLA PREVISIONE DI PEC - Scala 1:500

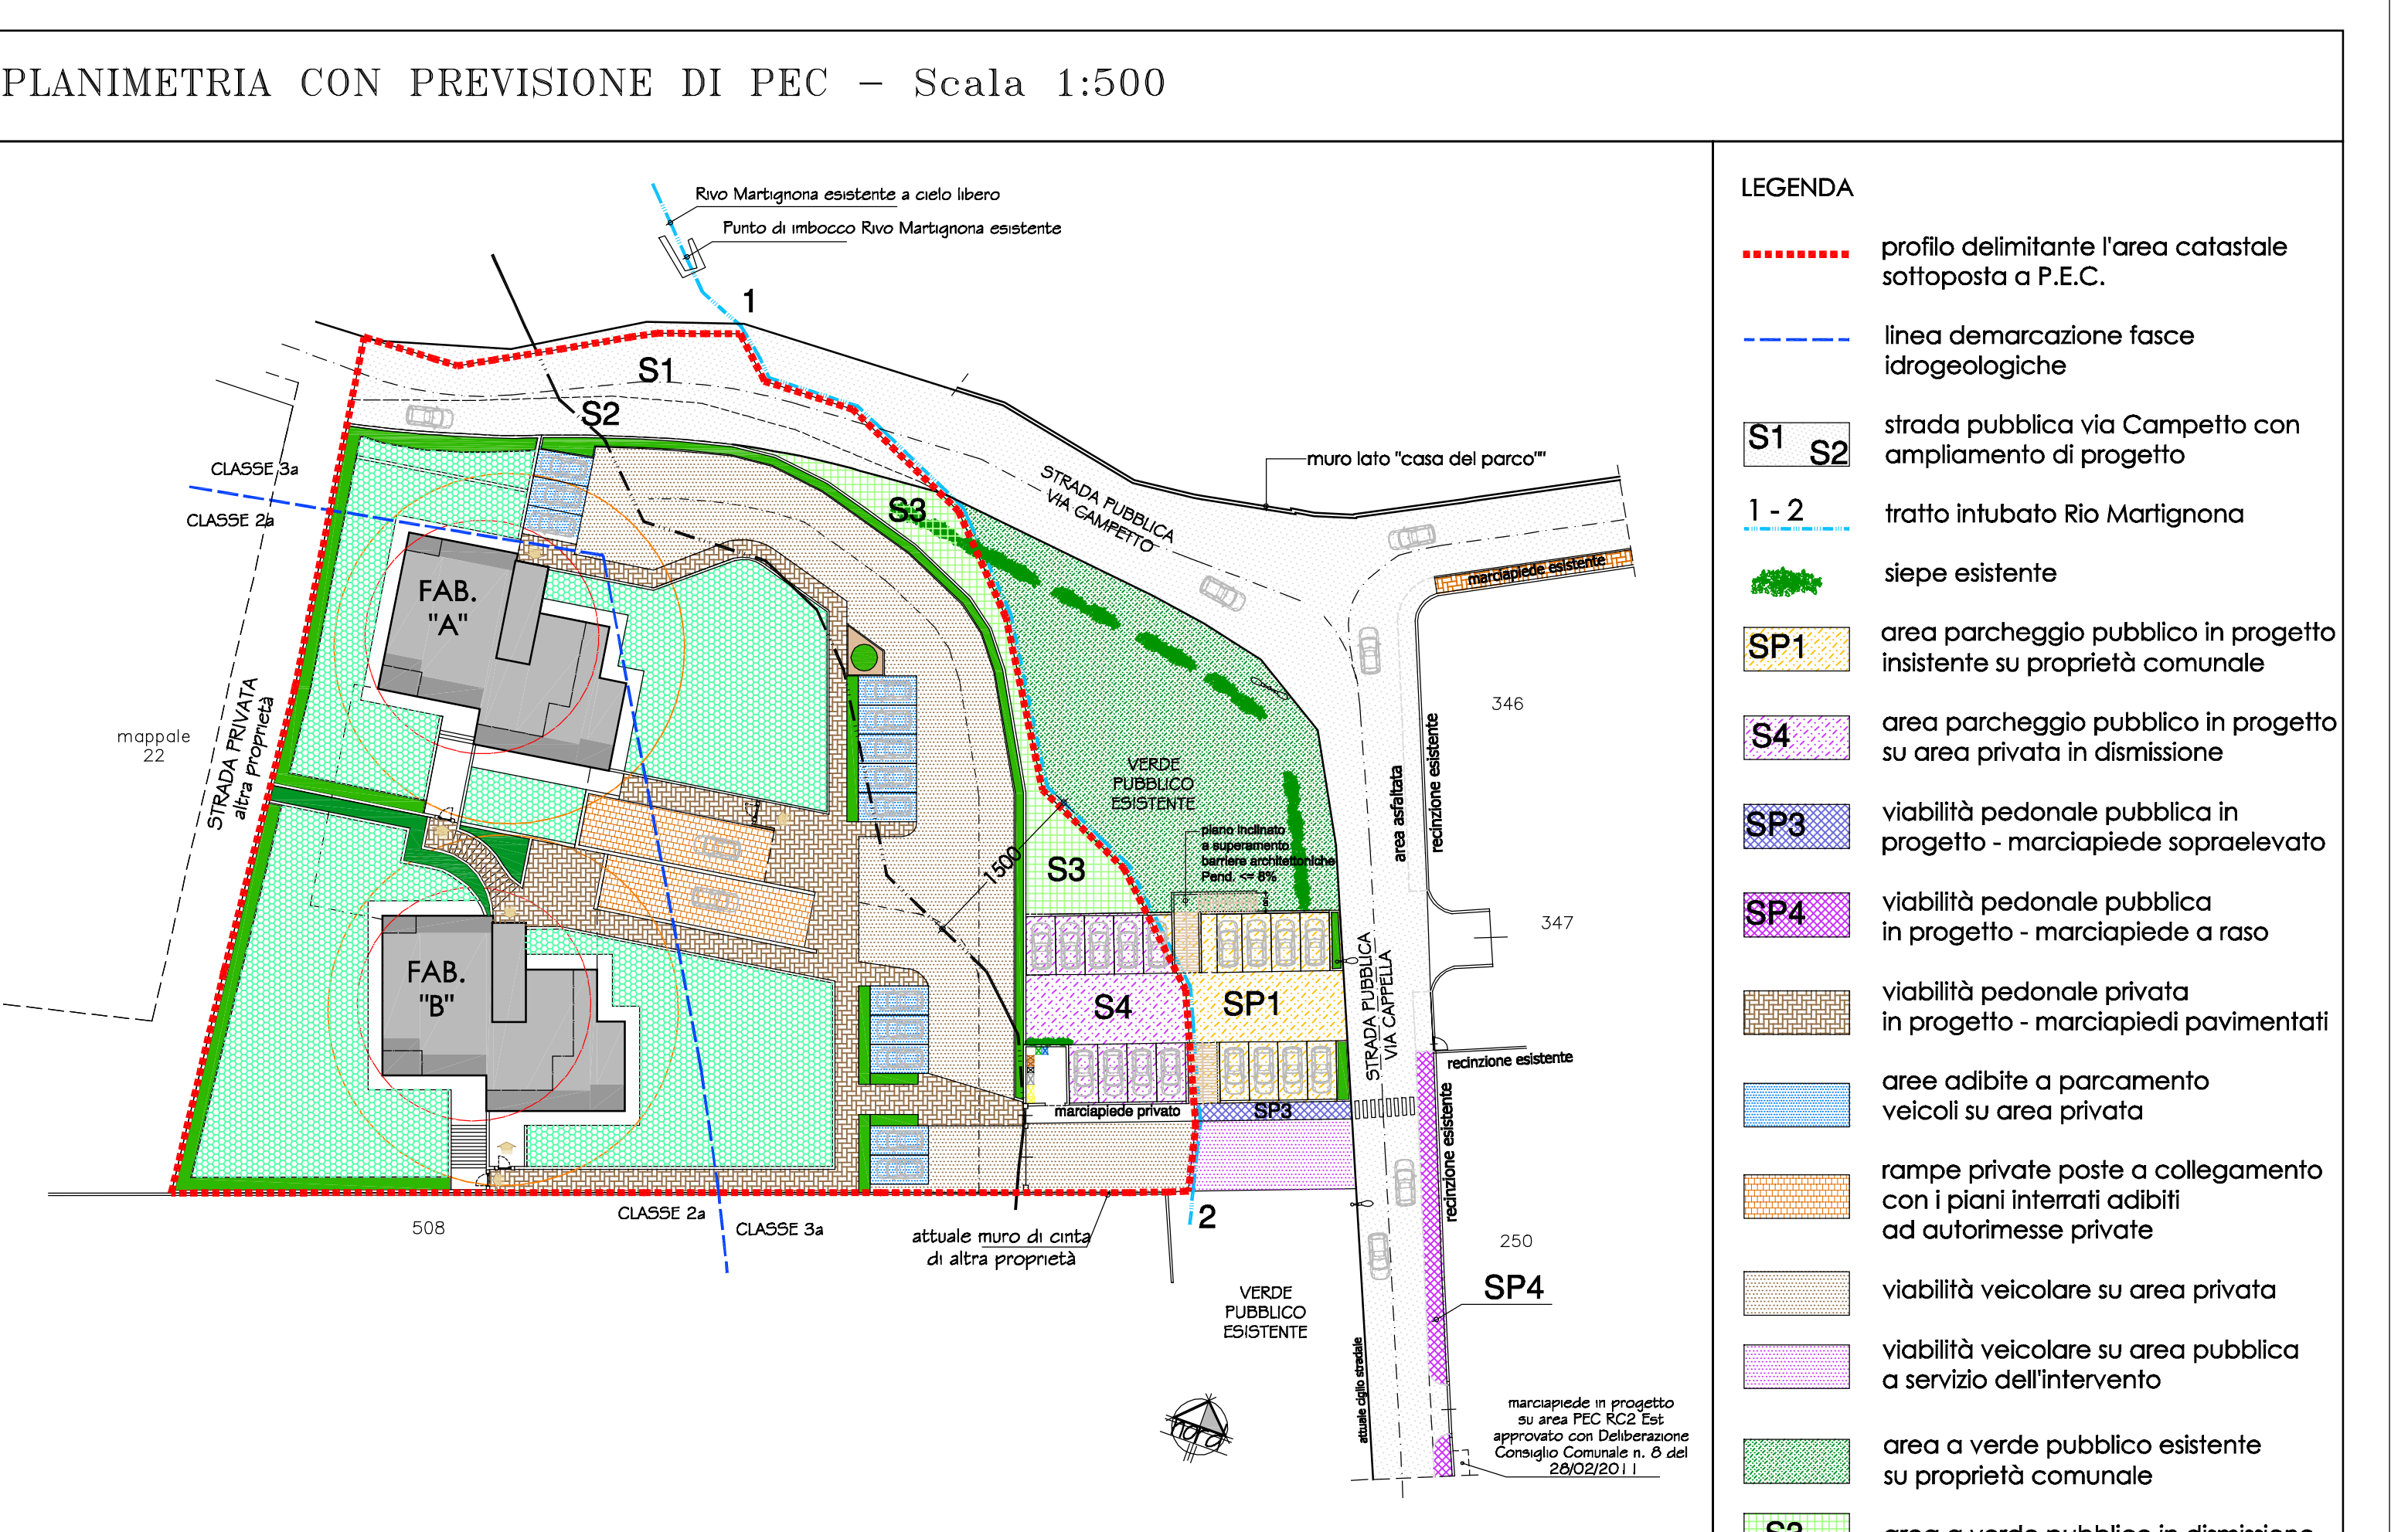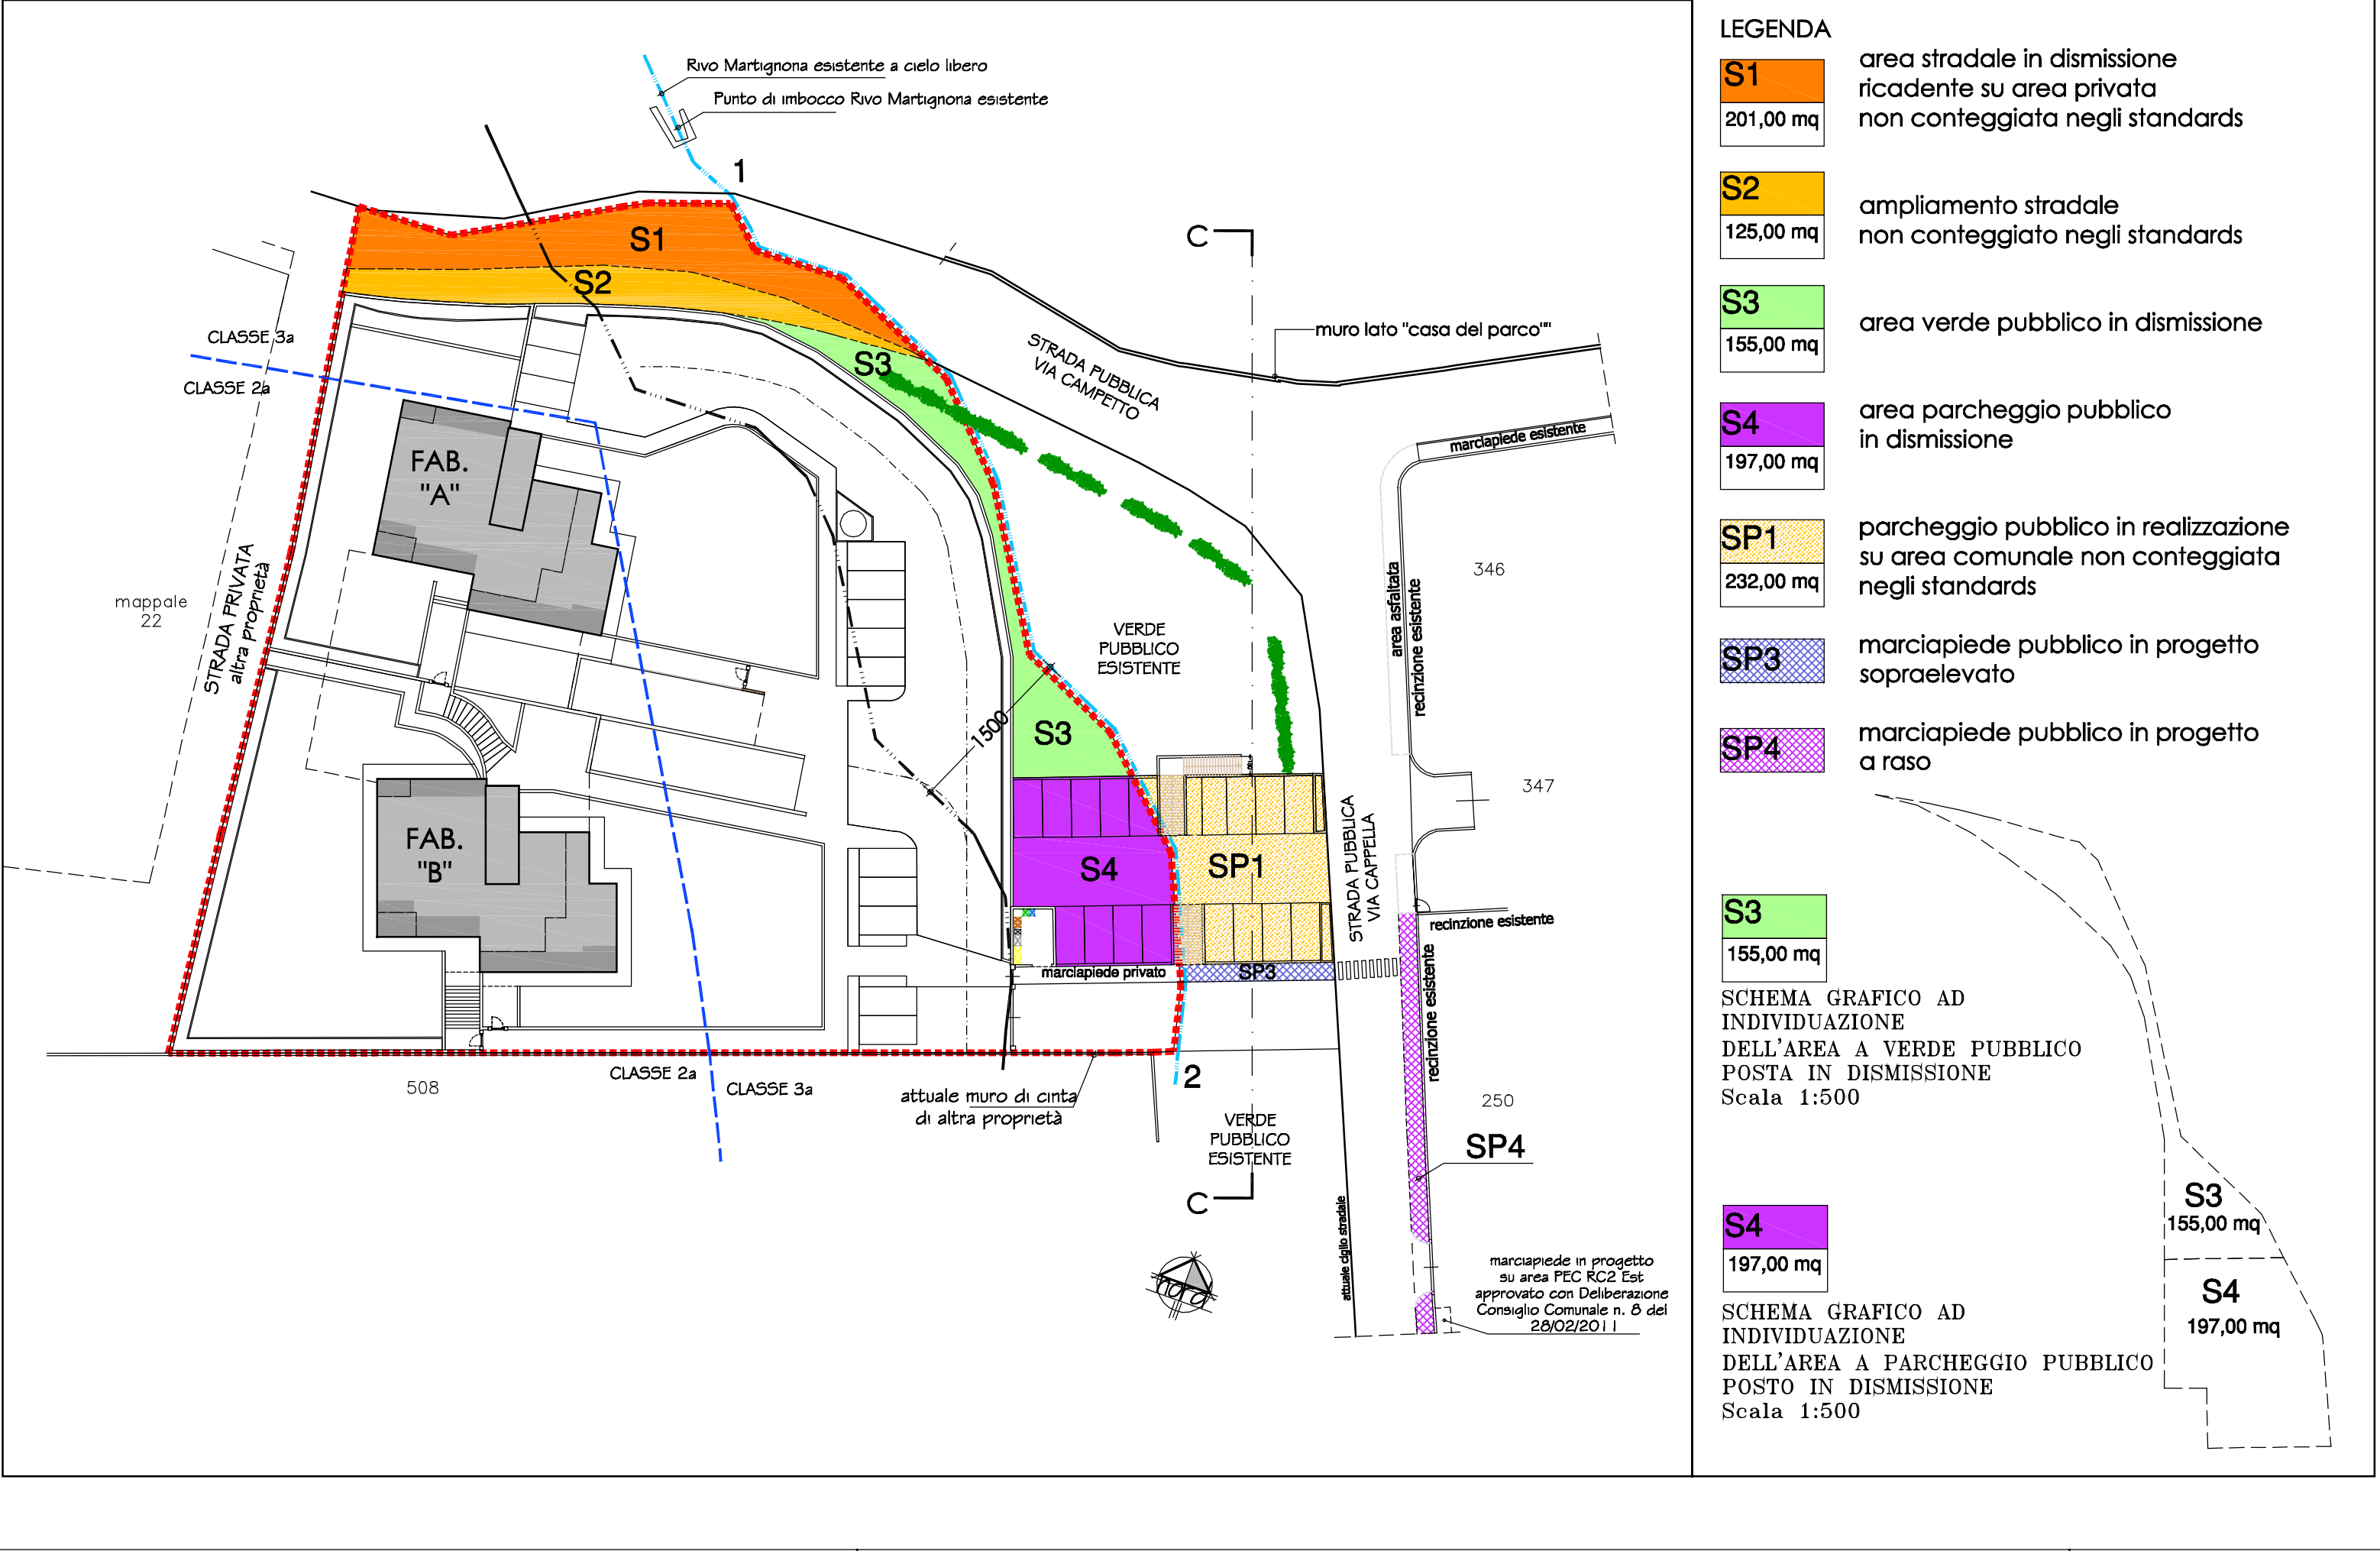

PLANIMETRIA DEL PIANO QUOTATO ALLO STATO ATTUALE E NELLA PREVISIONE DI PEC - Scala 1:500

