


Estratto P.R.G.C. adottato con sovrapposizione del progetto di ampliamento del Cimitero

Variazione della fascia di rispetto

Scala 1:2000

Legenda			
	Area verde		Destinazione d'uso
	Limite ampliamento in progetto		Sepolcristo
	Fascia di rispetto esistente		Campo per Inumazioni
	Fasci di rispetto in variante		Ossario Comune
	Residenziale		Loculi
	Servizi Pubb. esistenti		Tombe di famiglia
	Servizi Pubb. in progetto		Area per dispersione delle Ceneri
			Area per sepoltura arti

Planimetria generale - Scala 1:500

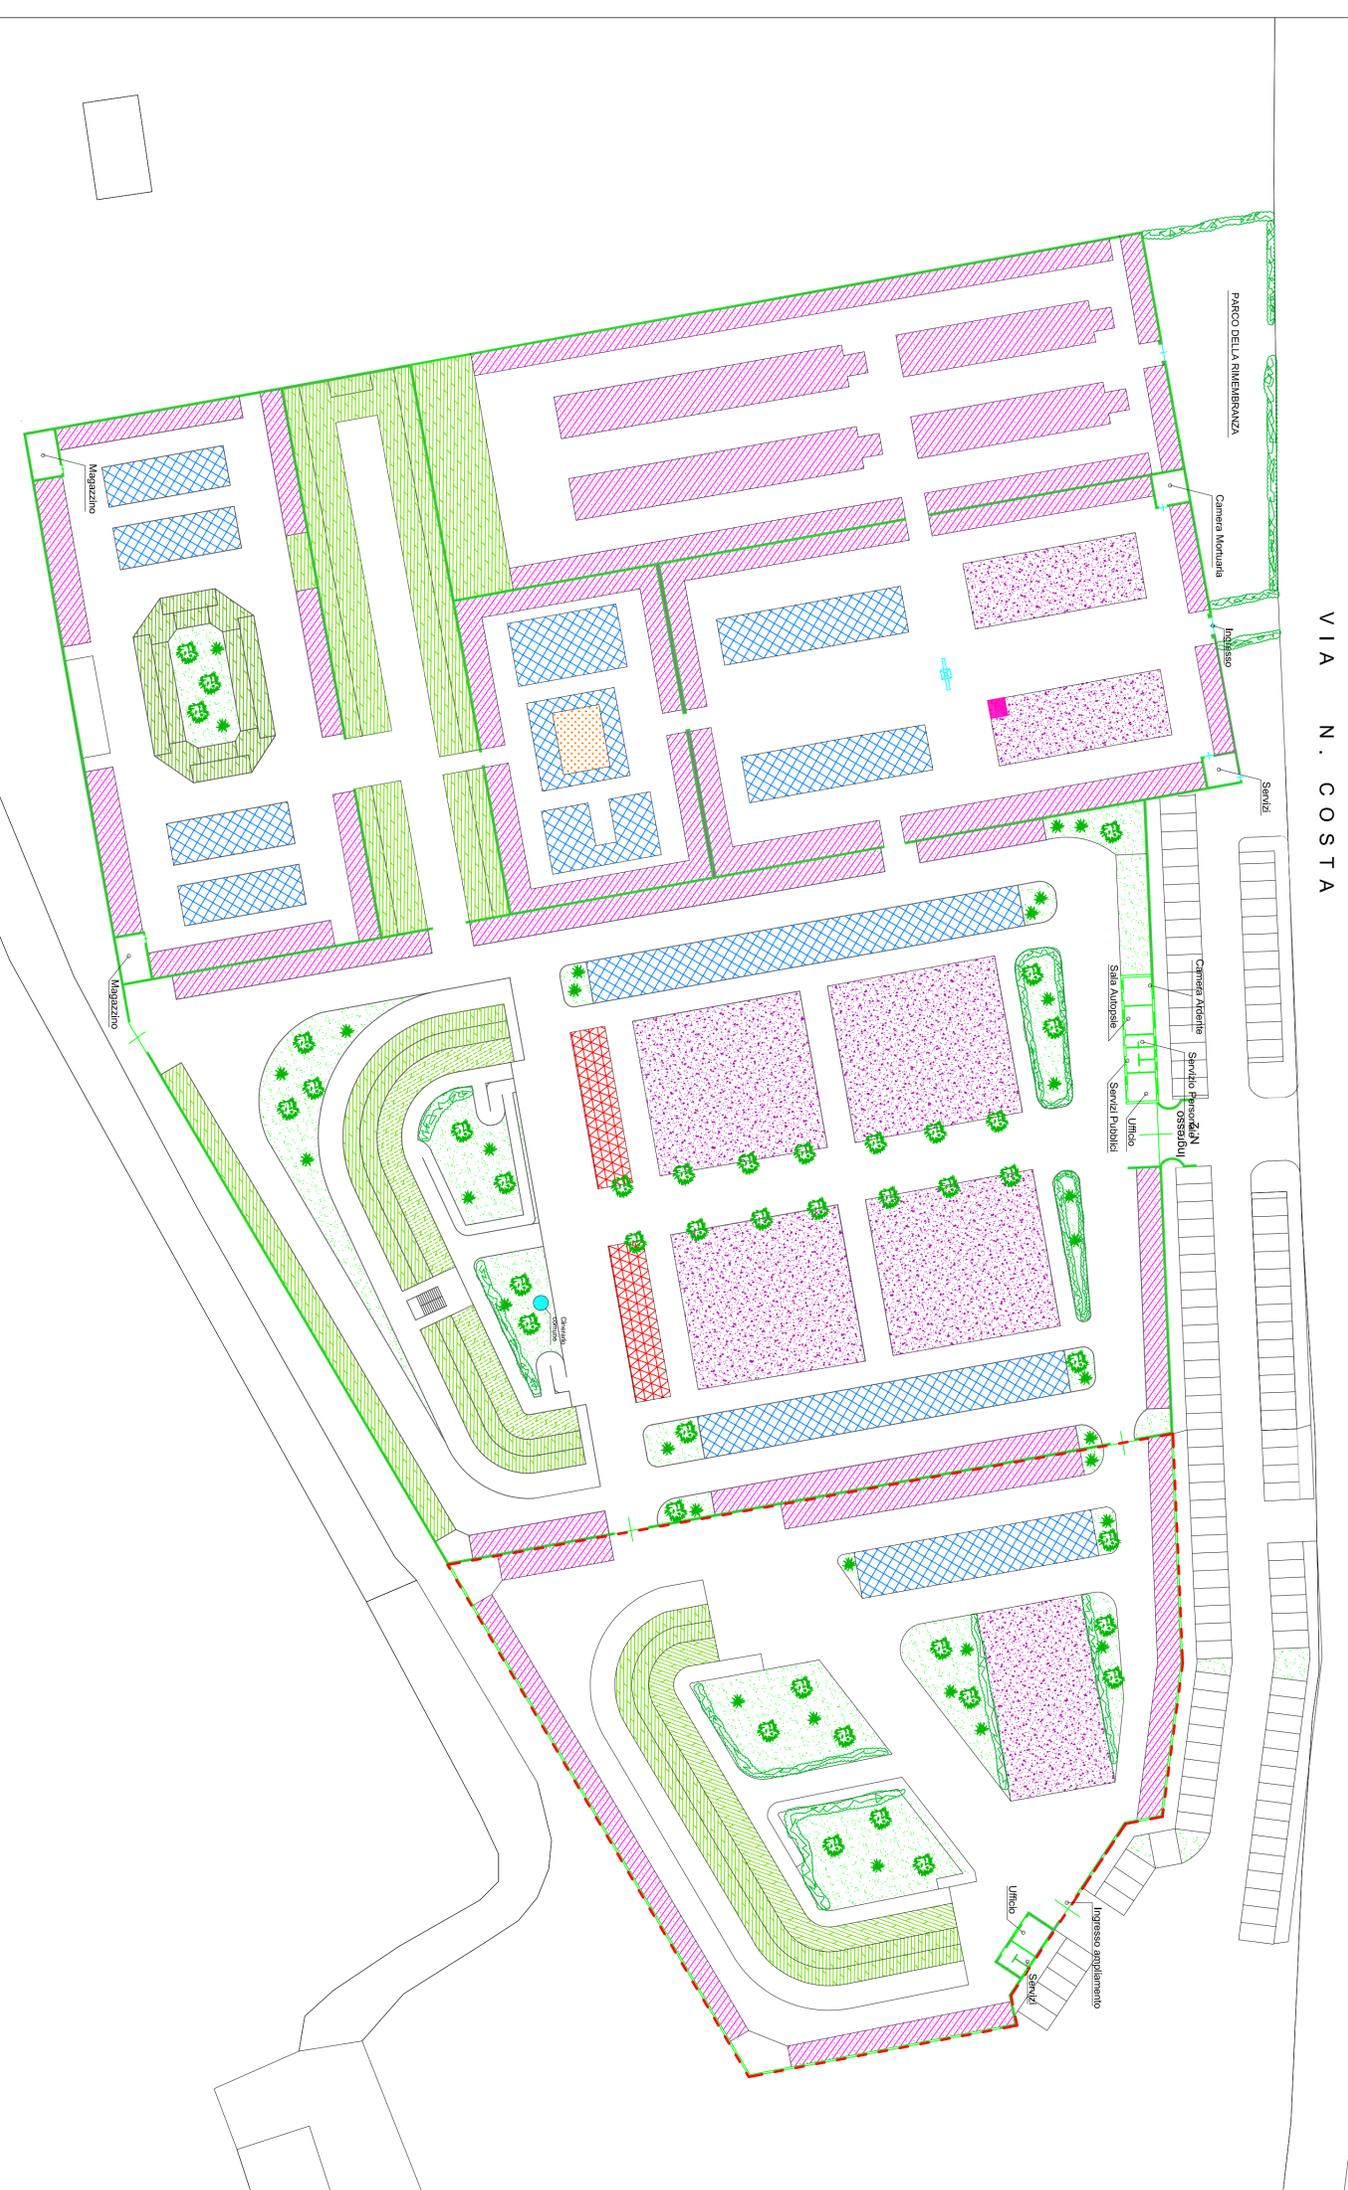

CITTÀ DI PIOSSASCO

PROVINCIA DI TORINO
DIPARTIMENTO SERVIZI AL TERRITORIO
SETTORE TECNICO
SEZIONE LAVORI PUBBLICI

PIANO REGOLATORE CIMITERIALE

Assetto del Piano

Tavola 2

PROGETTO
Arch. Maurizio FODDAI
Ing. Roberto BALLARI

IL RESPONSABILE DEL PROCEDIMENTO
Arch. Maurizio FODDAI

Maggio 2008