



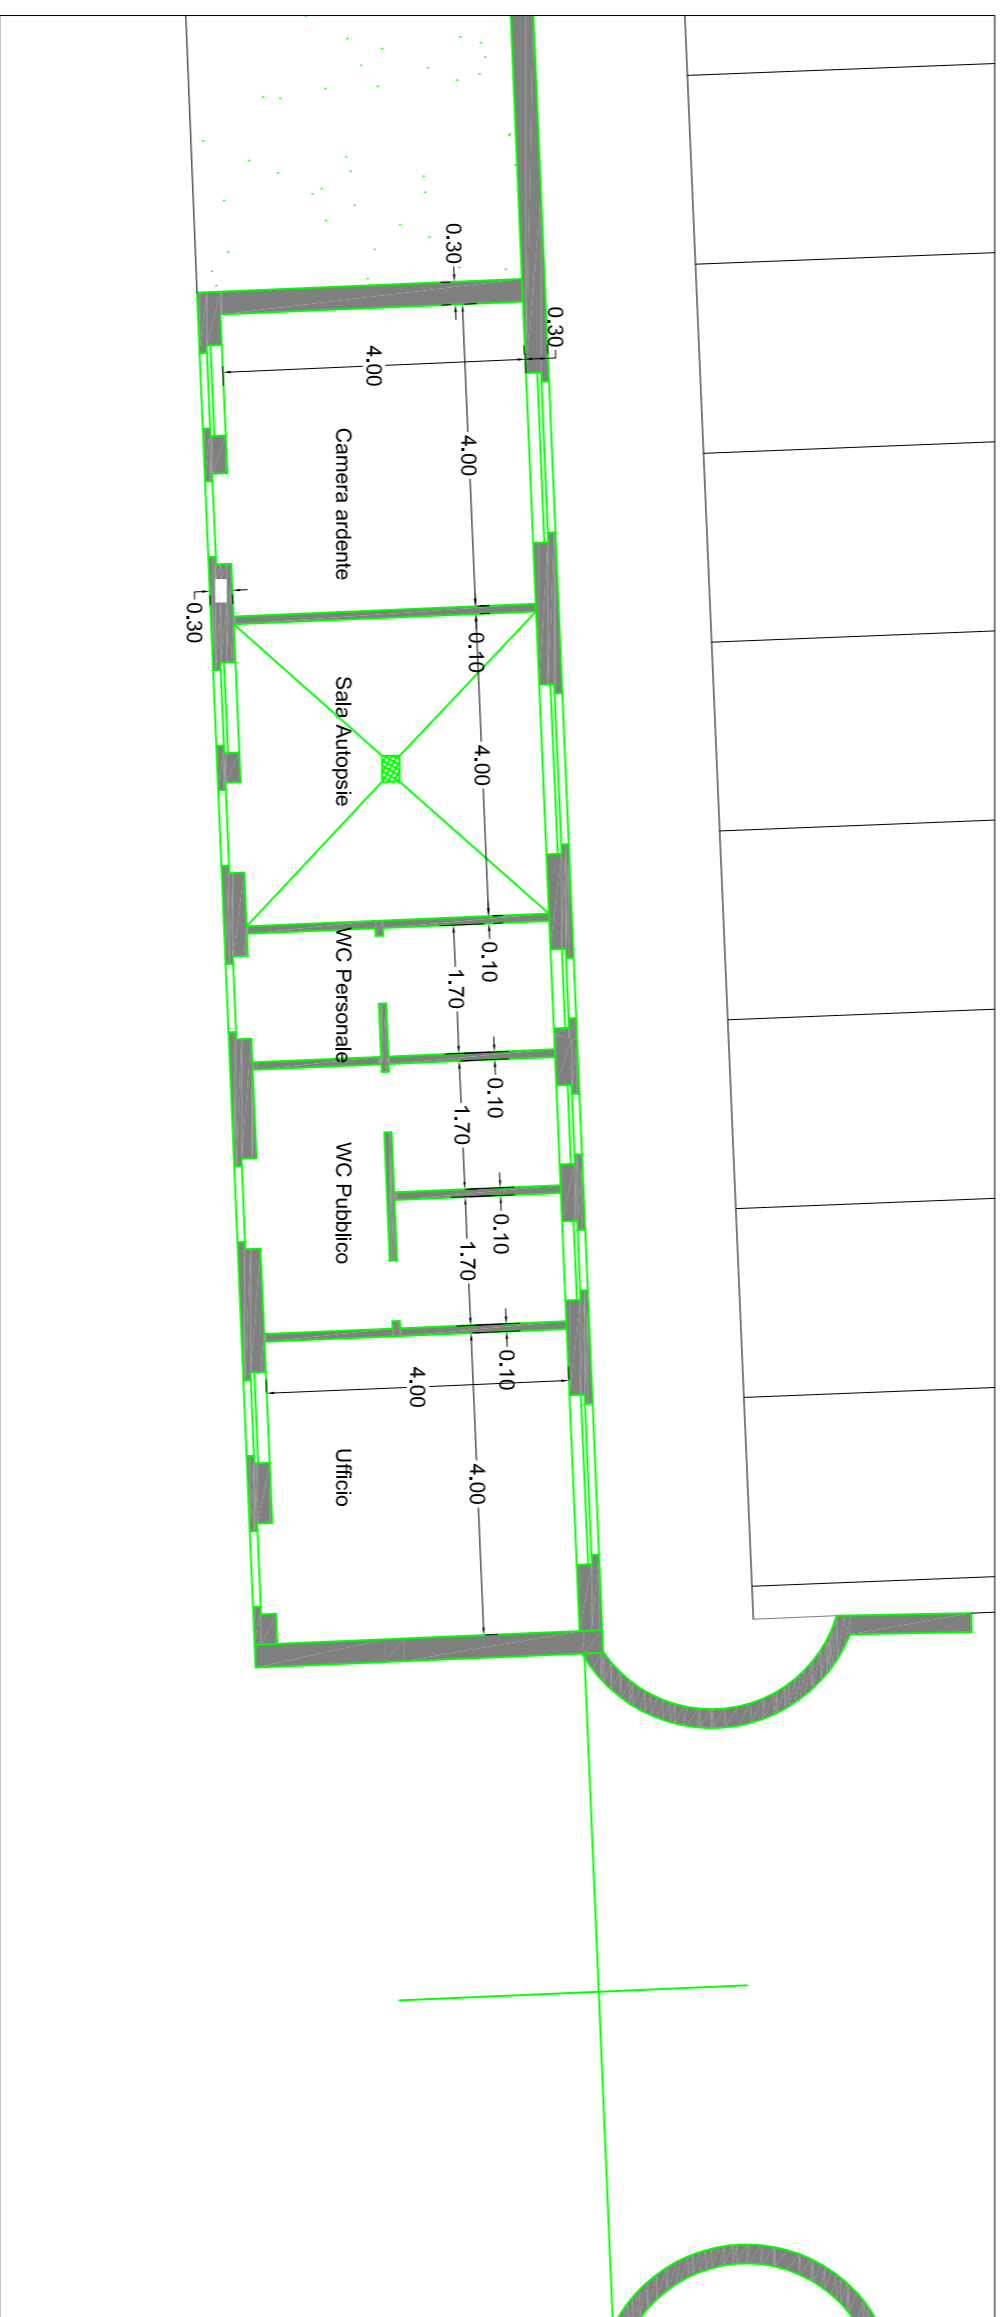


Disposizione Locali Tecnici/Servizi nell'area Cimiteriale esistente - Scala 1:100

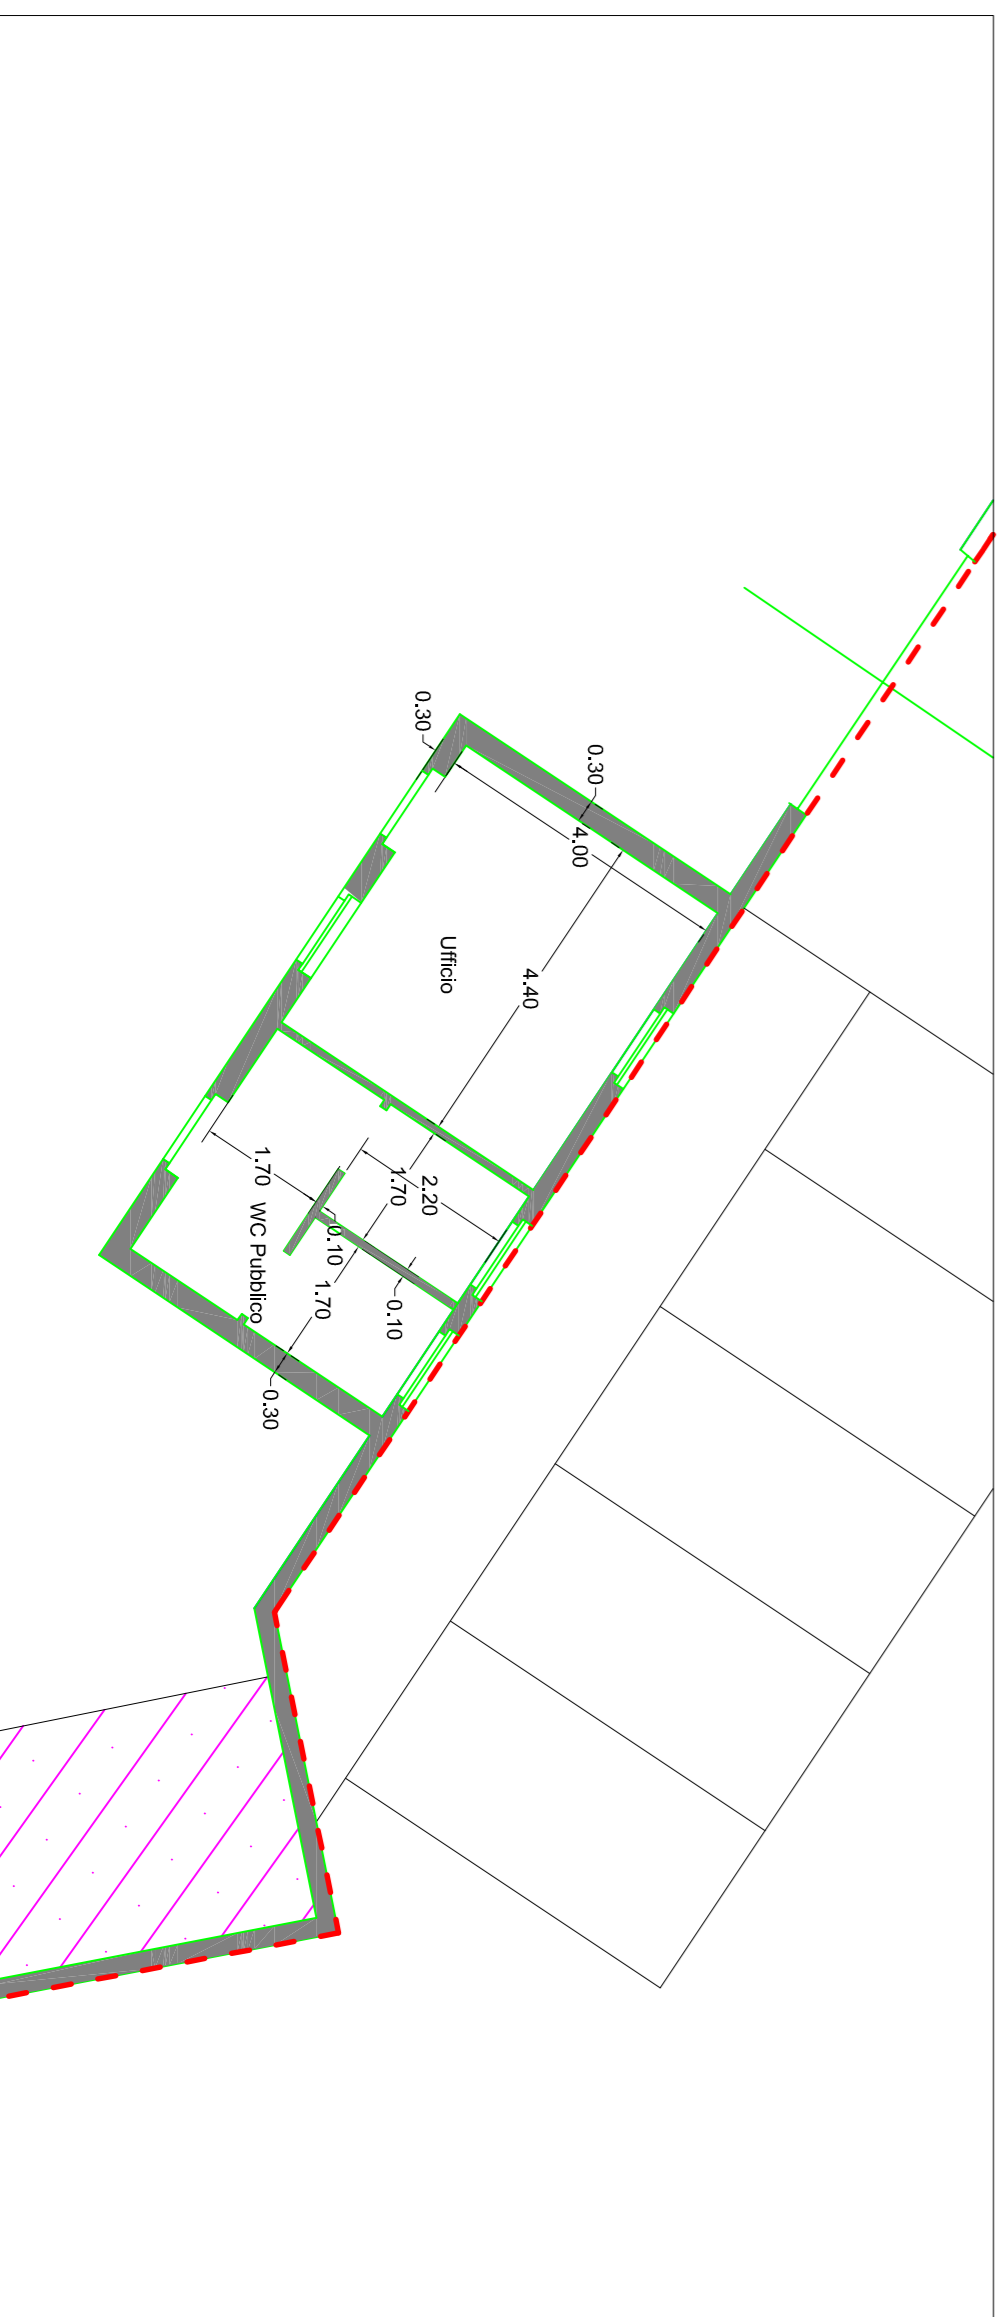


Disposizione Locali Tecnici/Servizi nell'area Cimiteriale in ampliamento - Scala 1:100



Situazione campo per inumazioni - Cimitero "Vecchio" - Scala 1:250

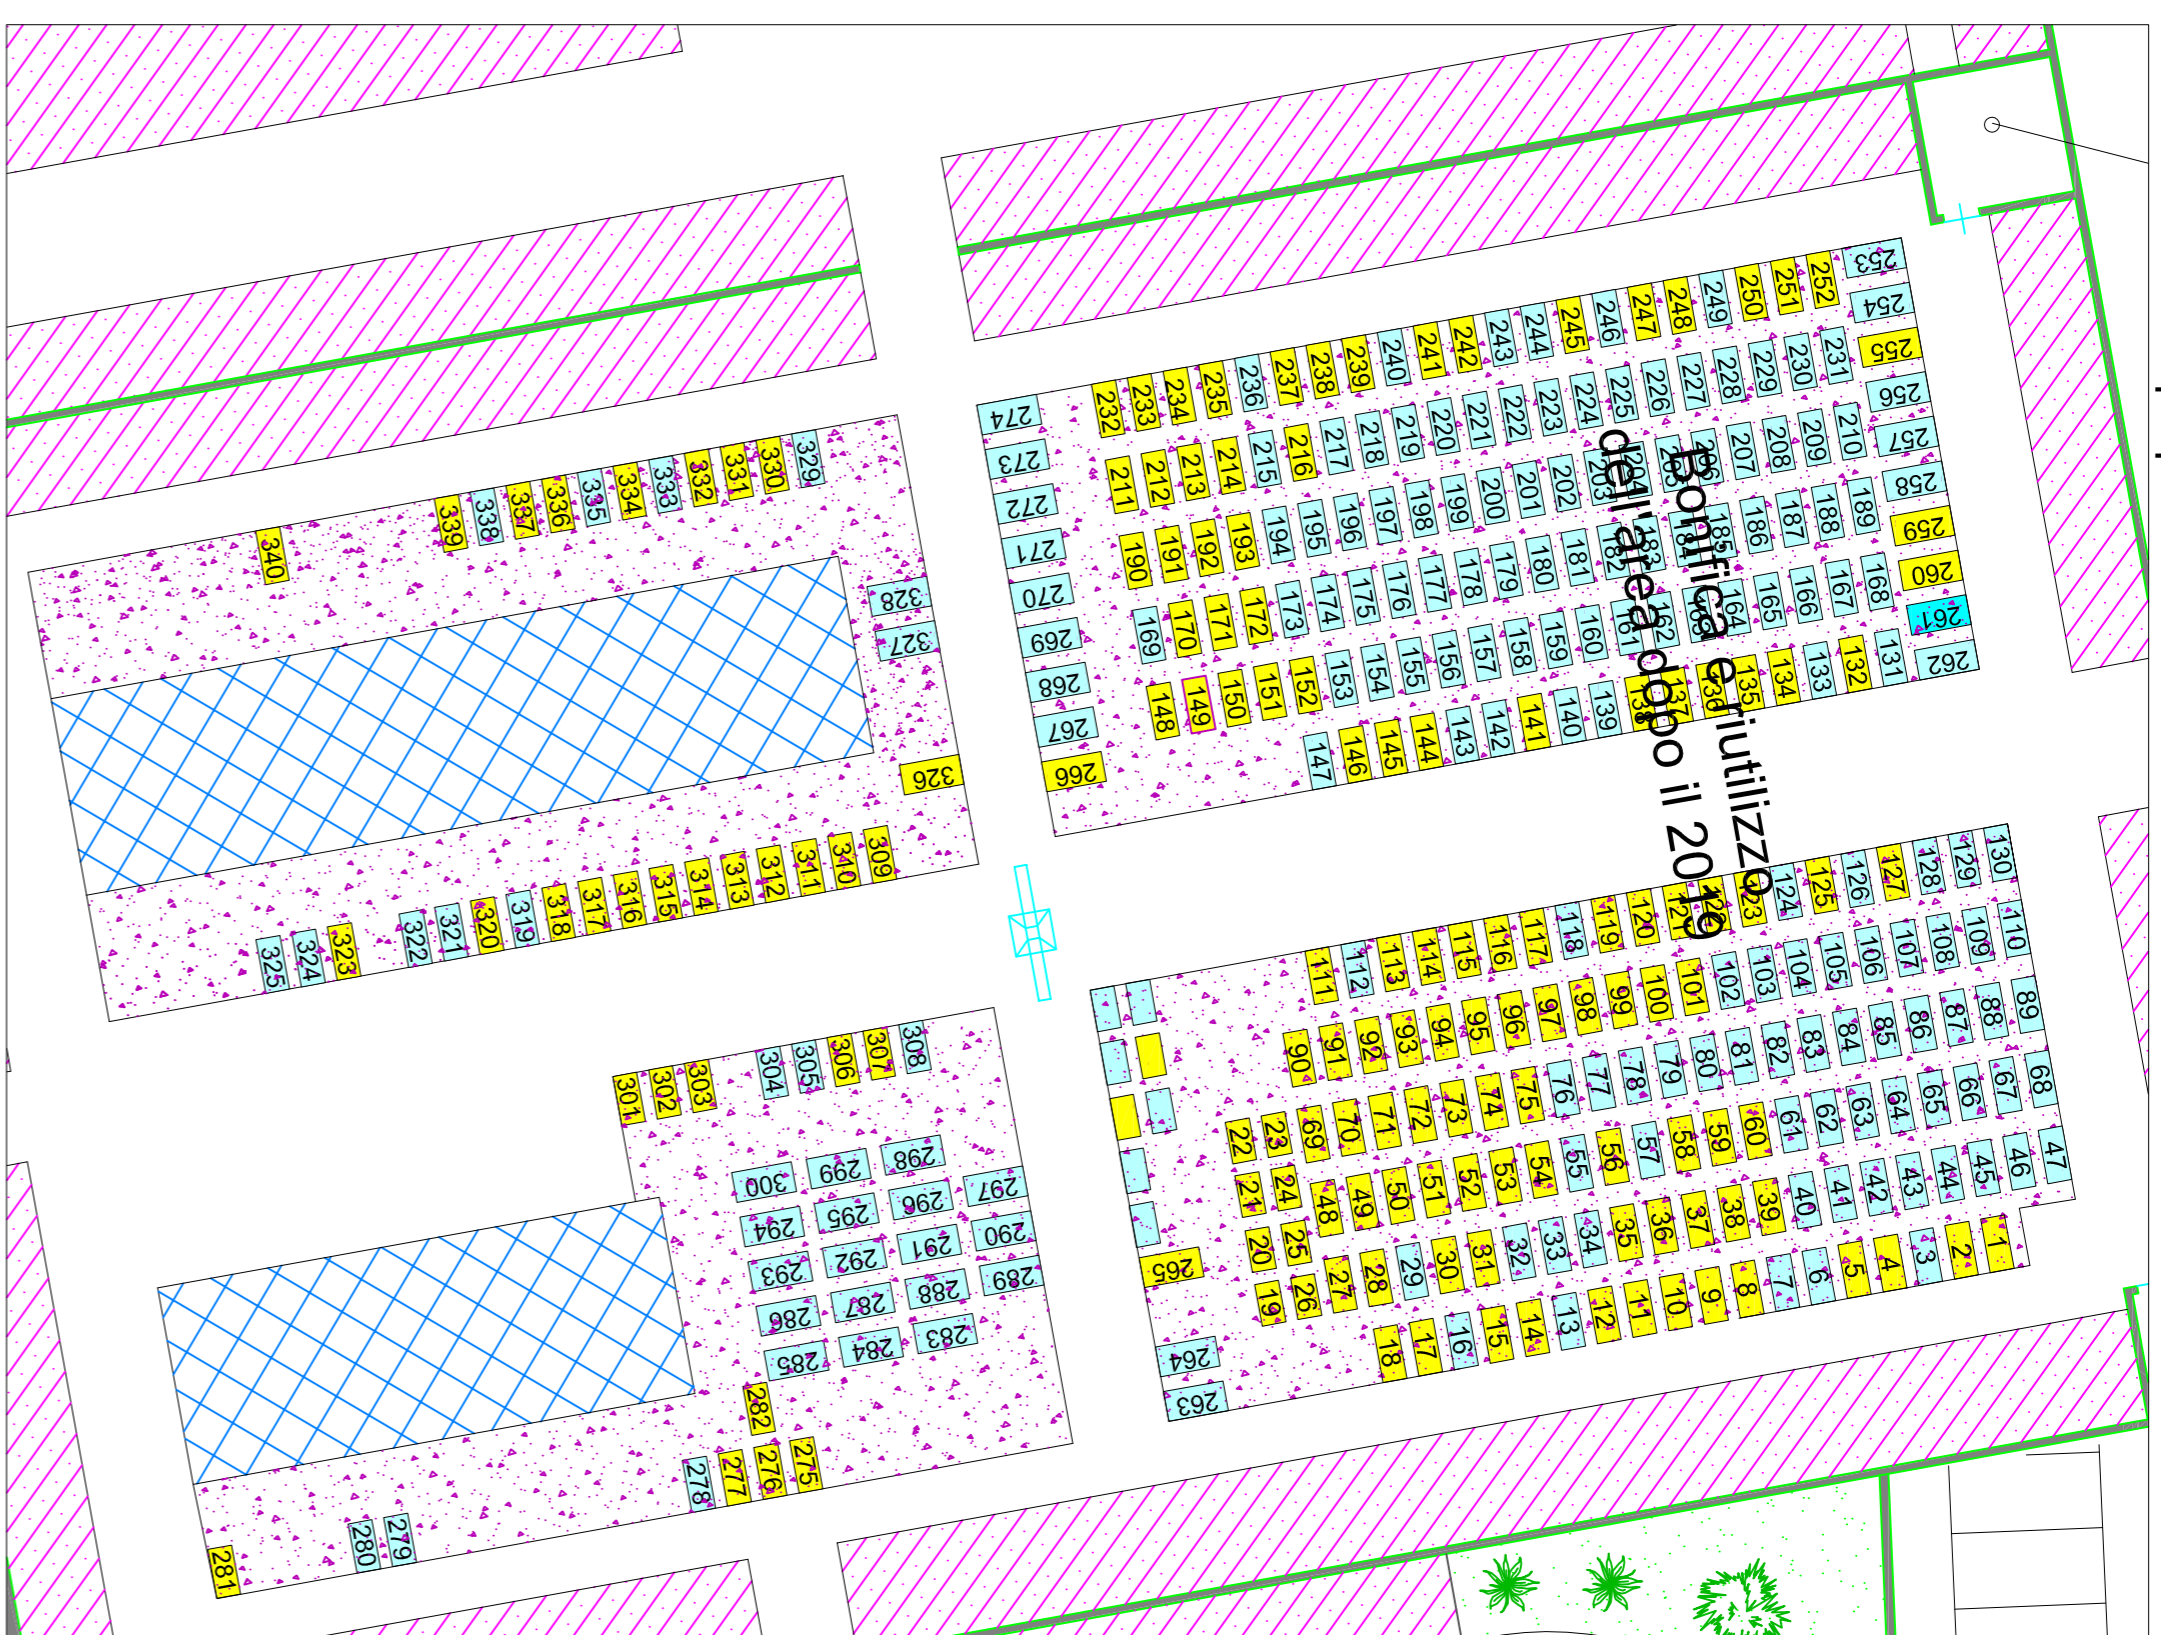

Situazione campo per inumazioni - Cimitero "Nuovo" - Scala 1:250

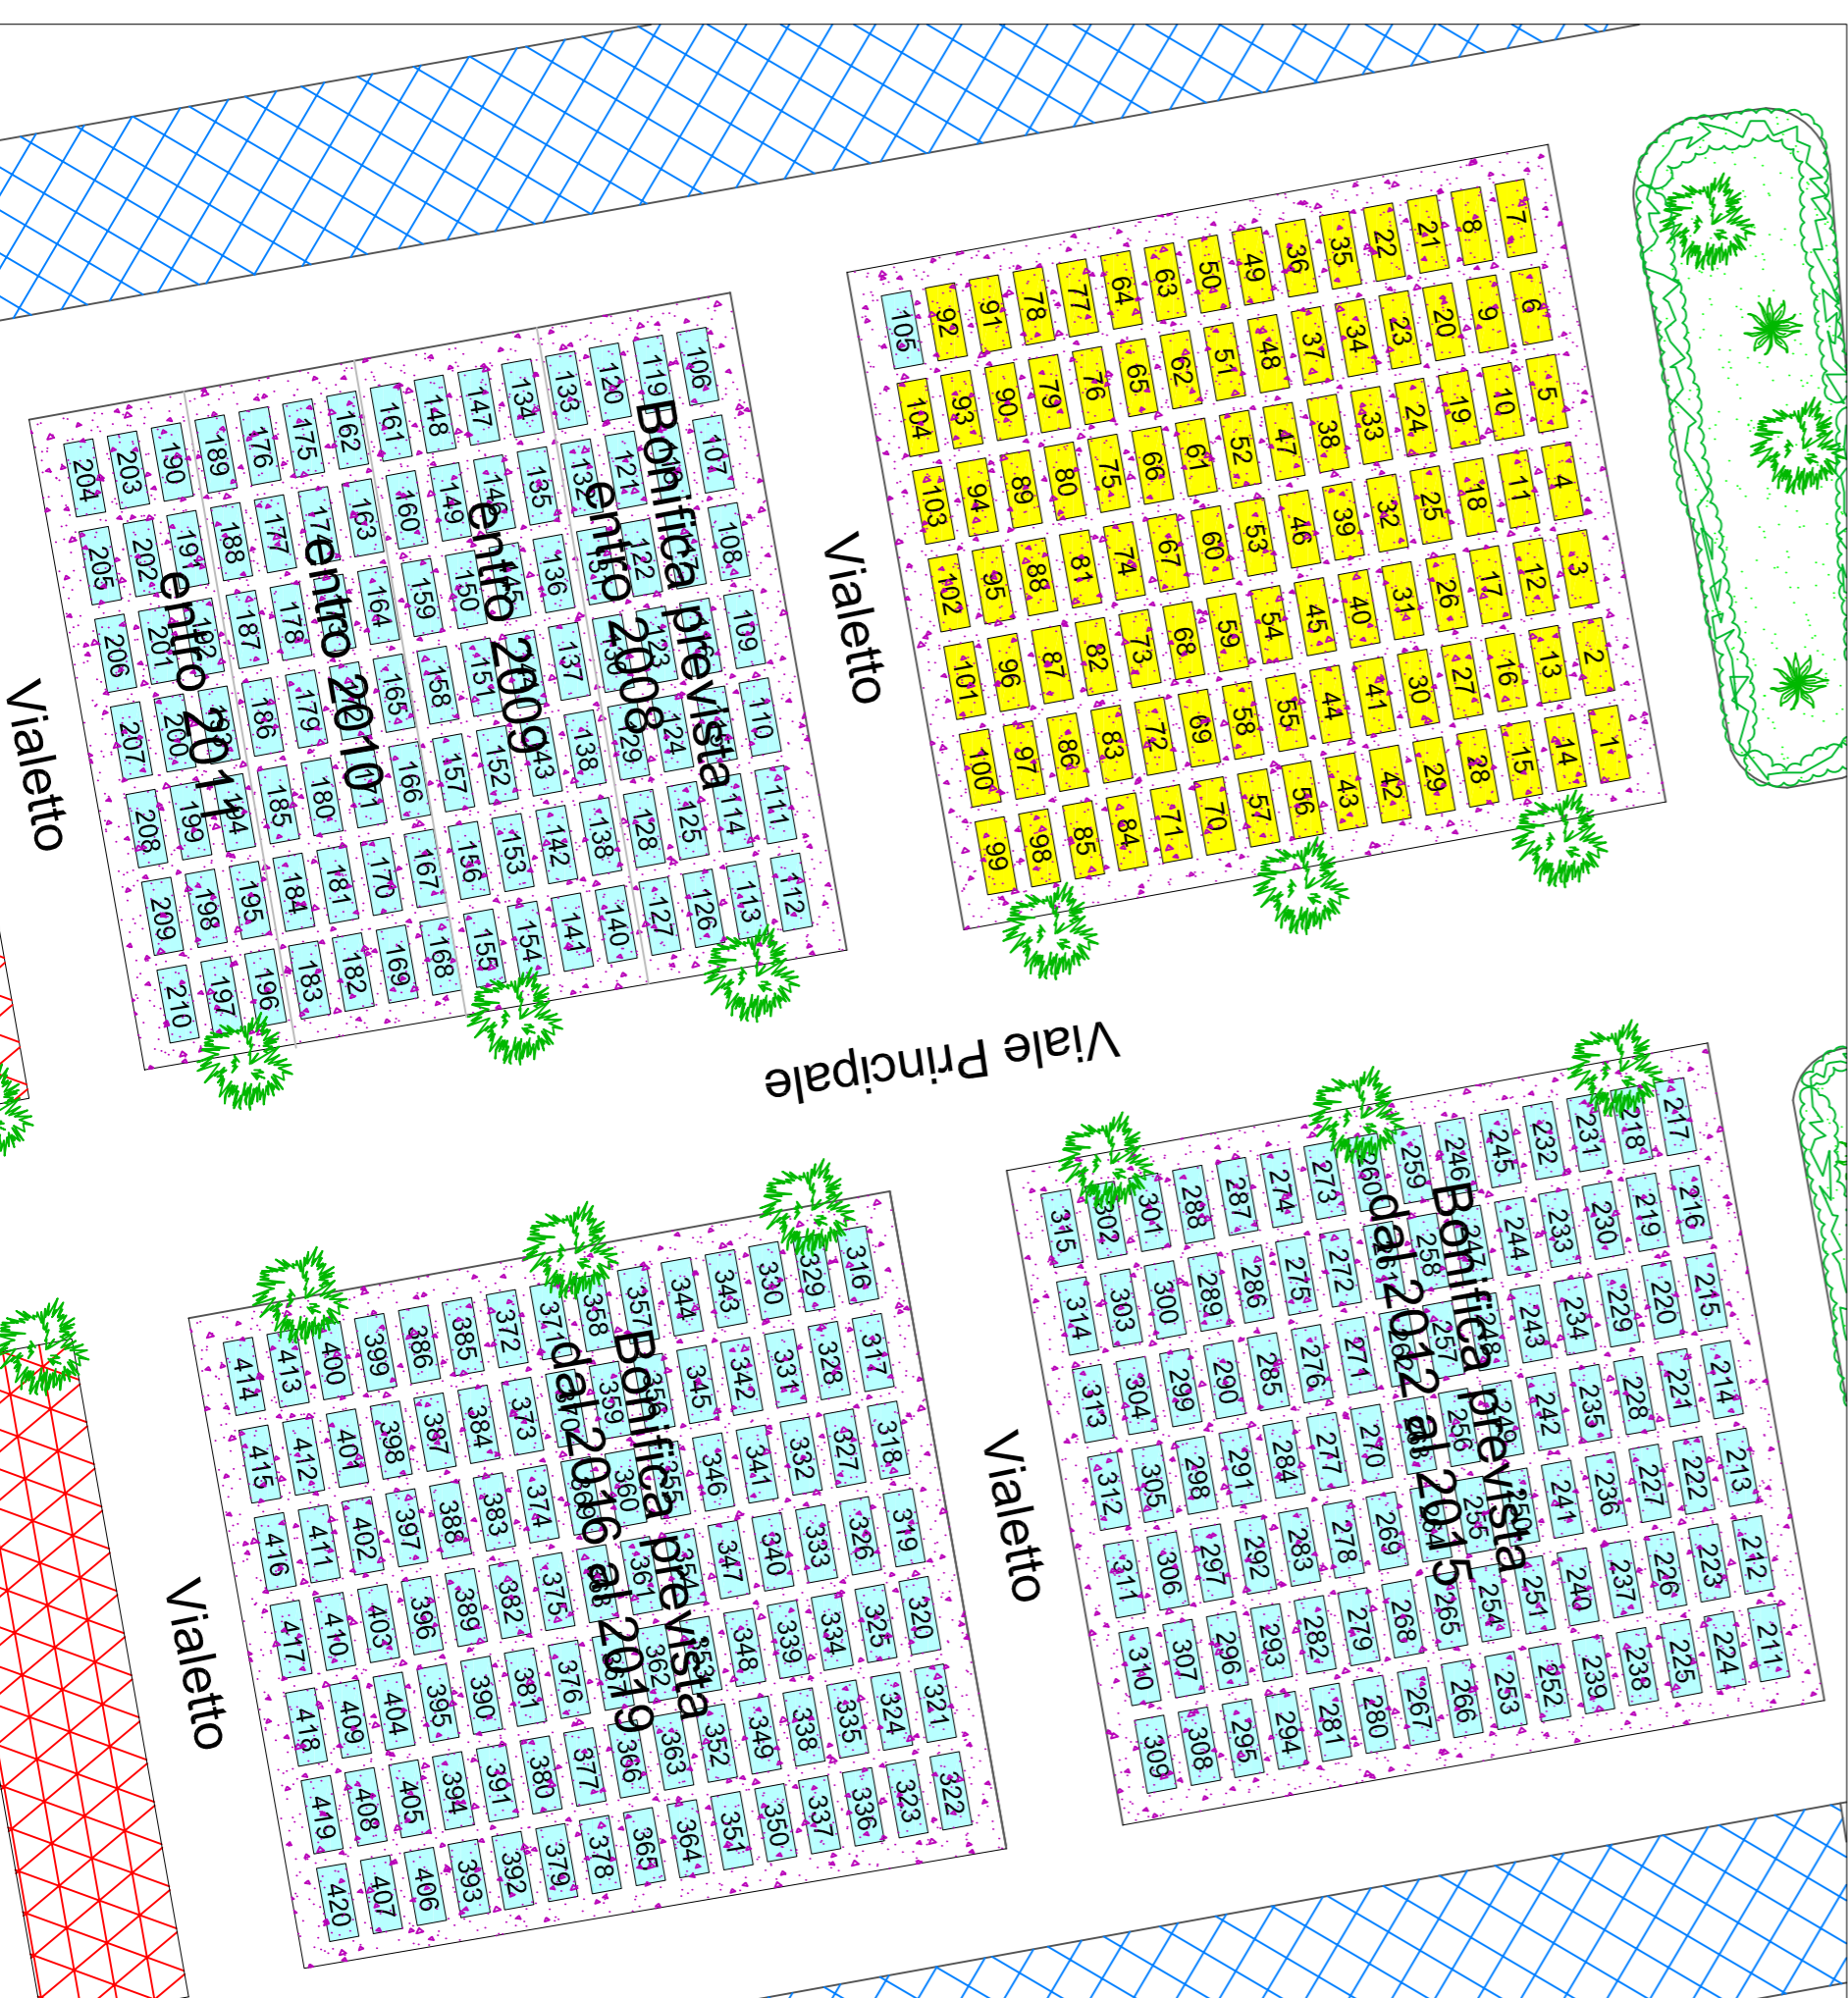


**Destinazione d'uso**

- Sepolcra
- Ossario Comune
- Loculi
- Tombe di famiglia
- Area per dispersione delle Ceneri

**Campo per inumazioni**

- Area occupata
- Area libera

Situazione campo per inumazioni - Area ampliamento Cimitero - Scala 1:250

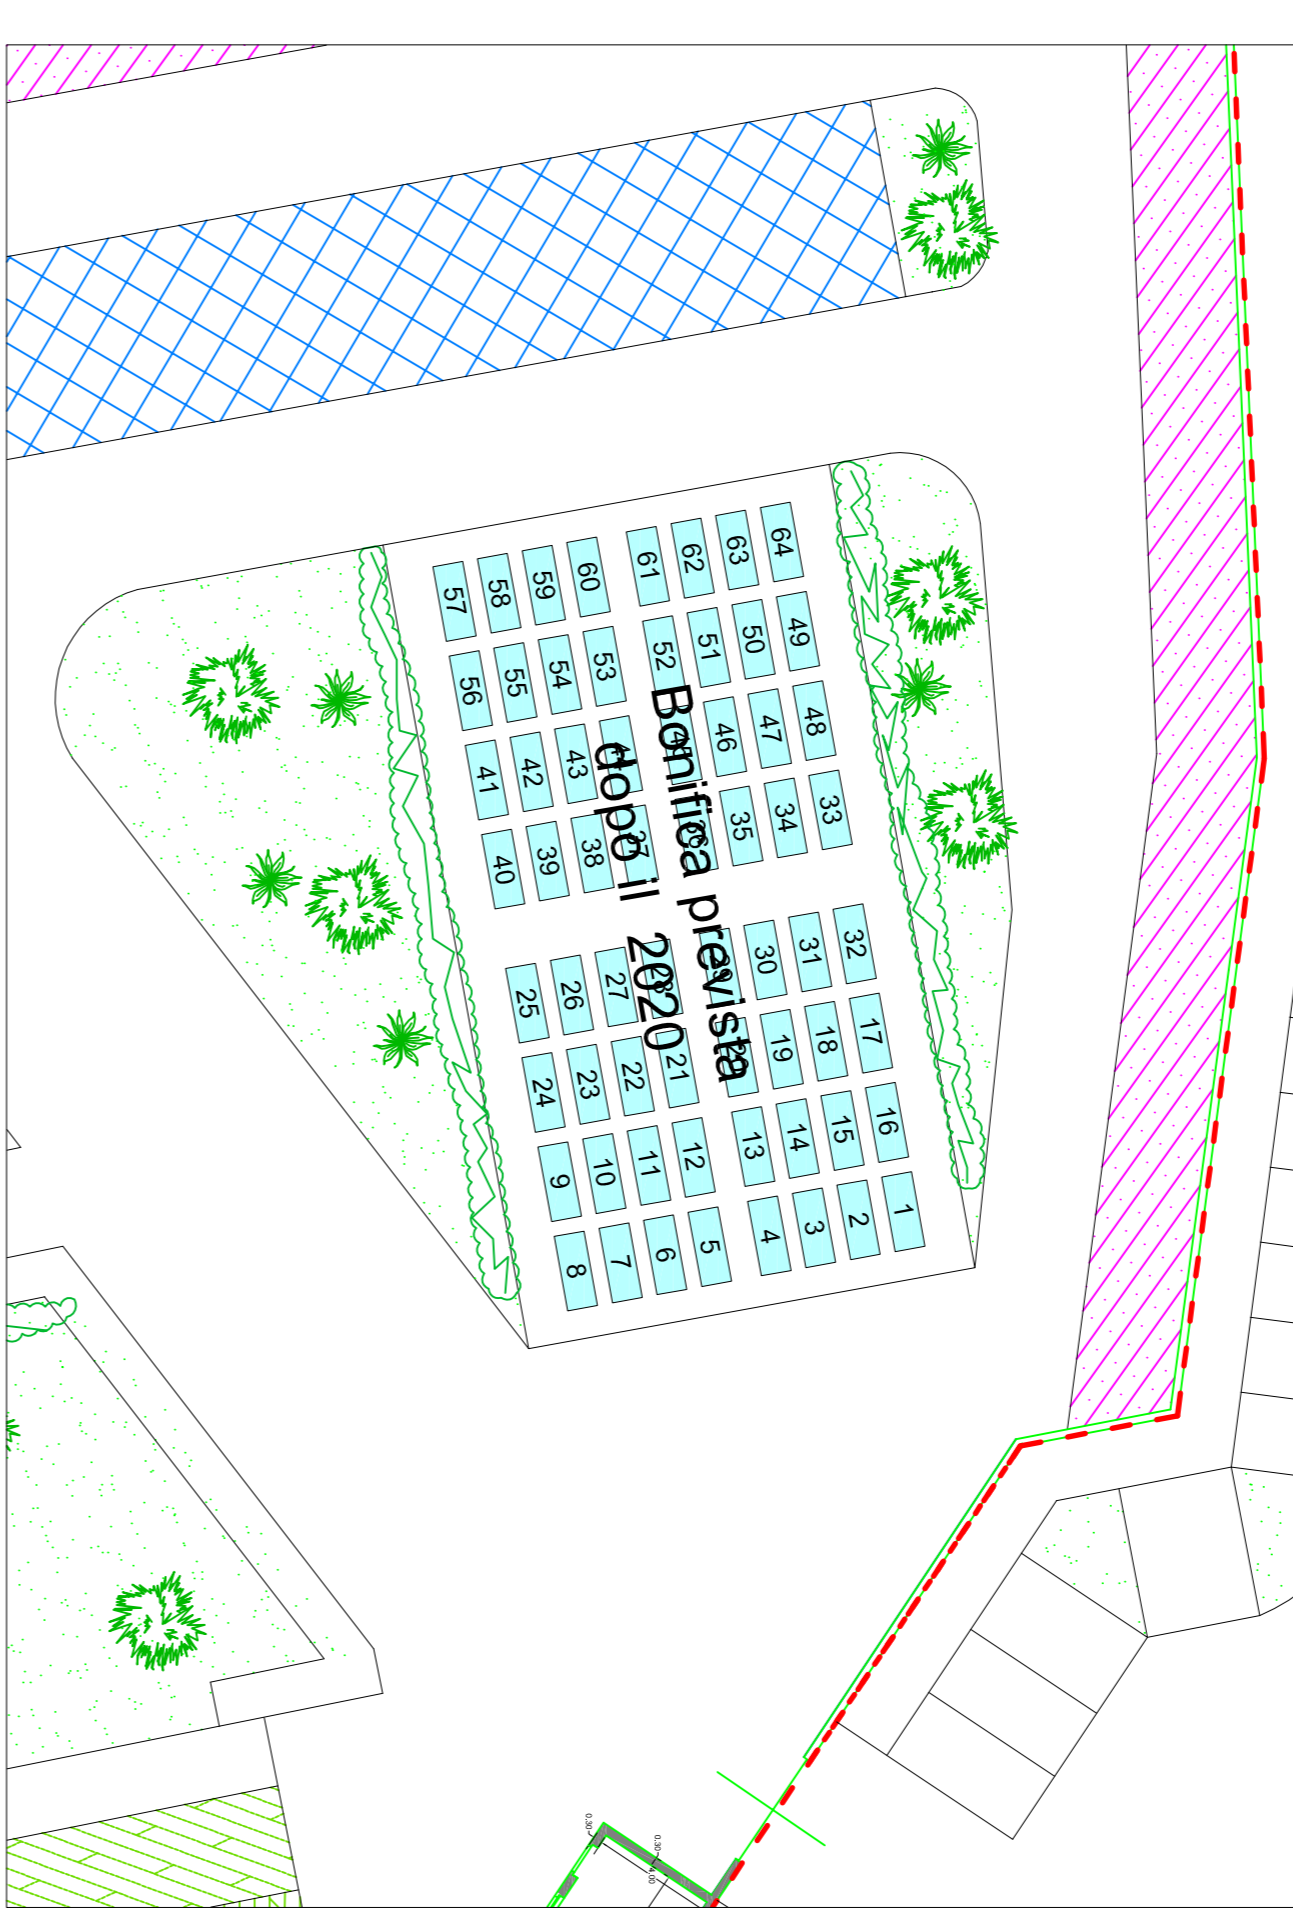

**CITTÀ DI PIROSSASSO**

PROVINCIA DI TORINO  
DIPARTIMENTO SERVIZI AL TERRITORIO  
SETTORE TECNICO  
SEZIONE LAVORI PUBBLICI

**PIANO REGOLATORE  
CIMITERIALE**

Progetto Locali Tecnici/Servizi  
Numerazione campi per inumazione  
Previsione interventi di bonifica

Tavola 3

PROGETTO  
Arch. Maurizio TODDAI  
Ing. Roberto BALLARI

IL RESPONSABILE DEL PROCEDIMENTO  
Arch. Maurizio TODDAI