Pianta piano terreno-piano p
scala 1

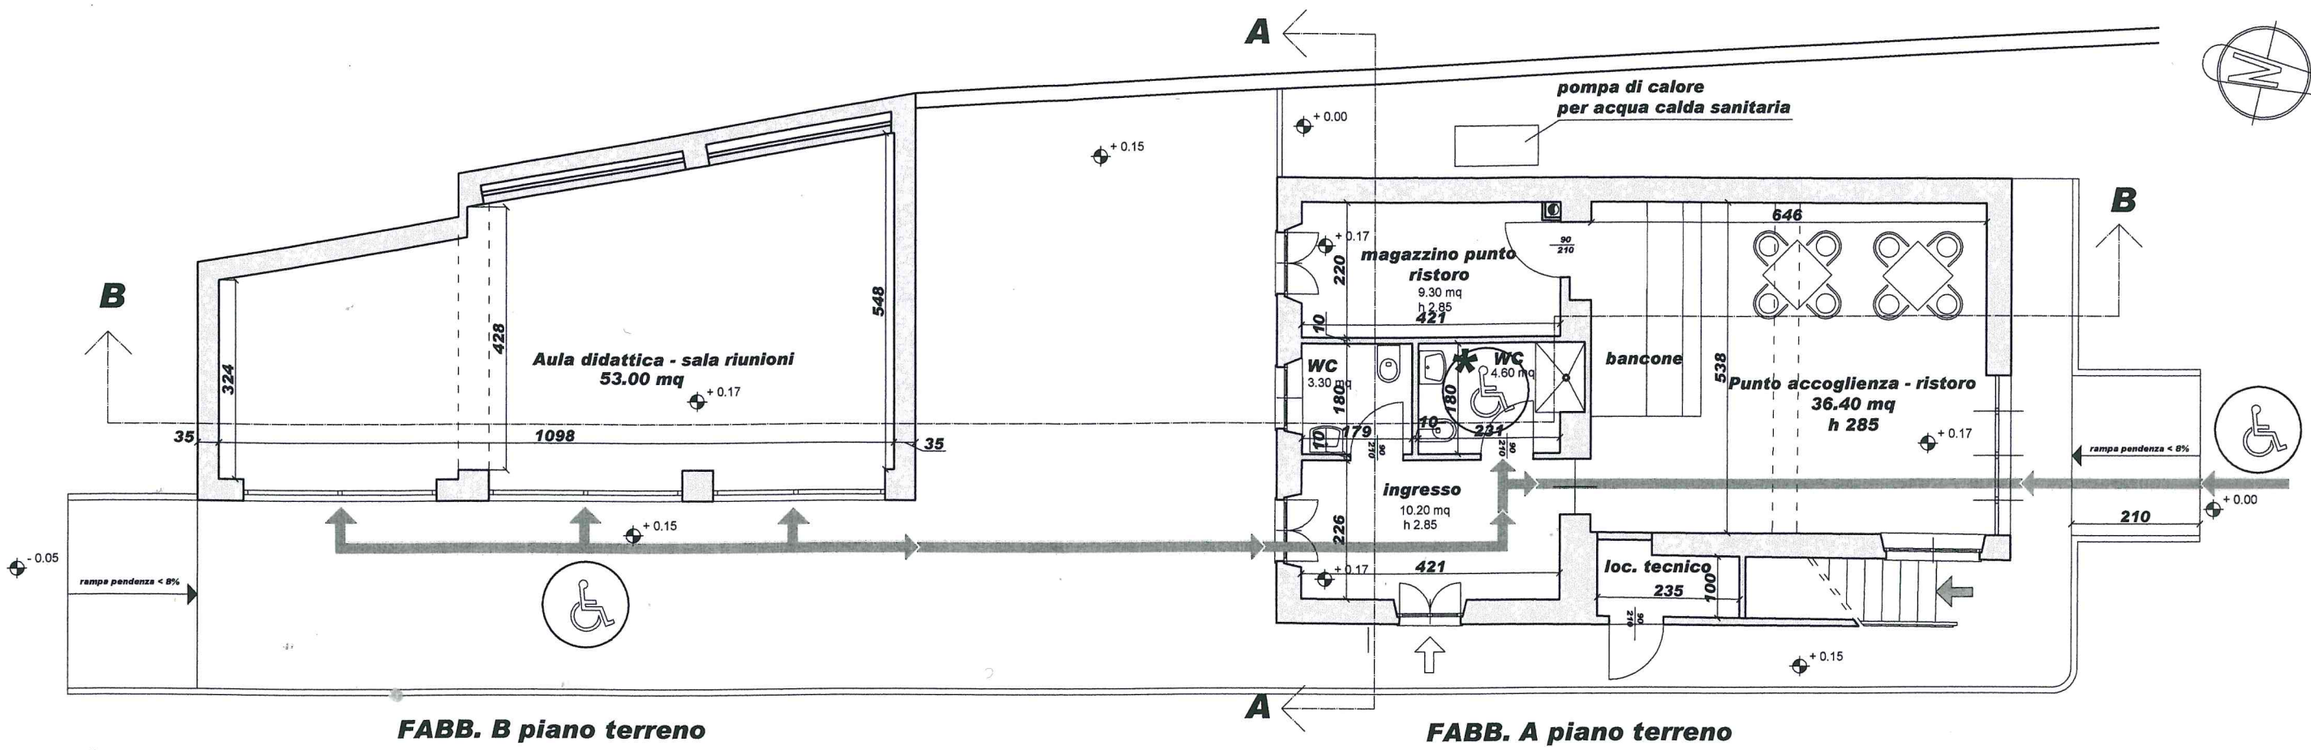

FABB. B piano terreno

FABB. A piano terreno

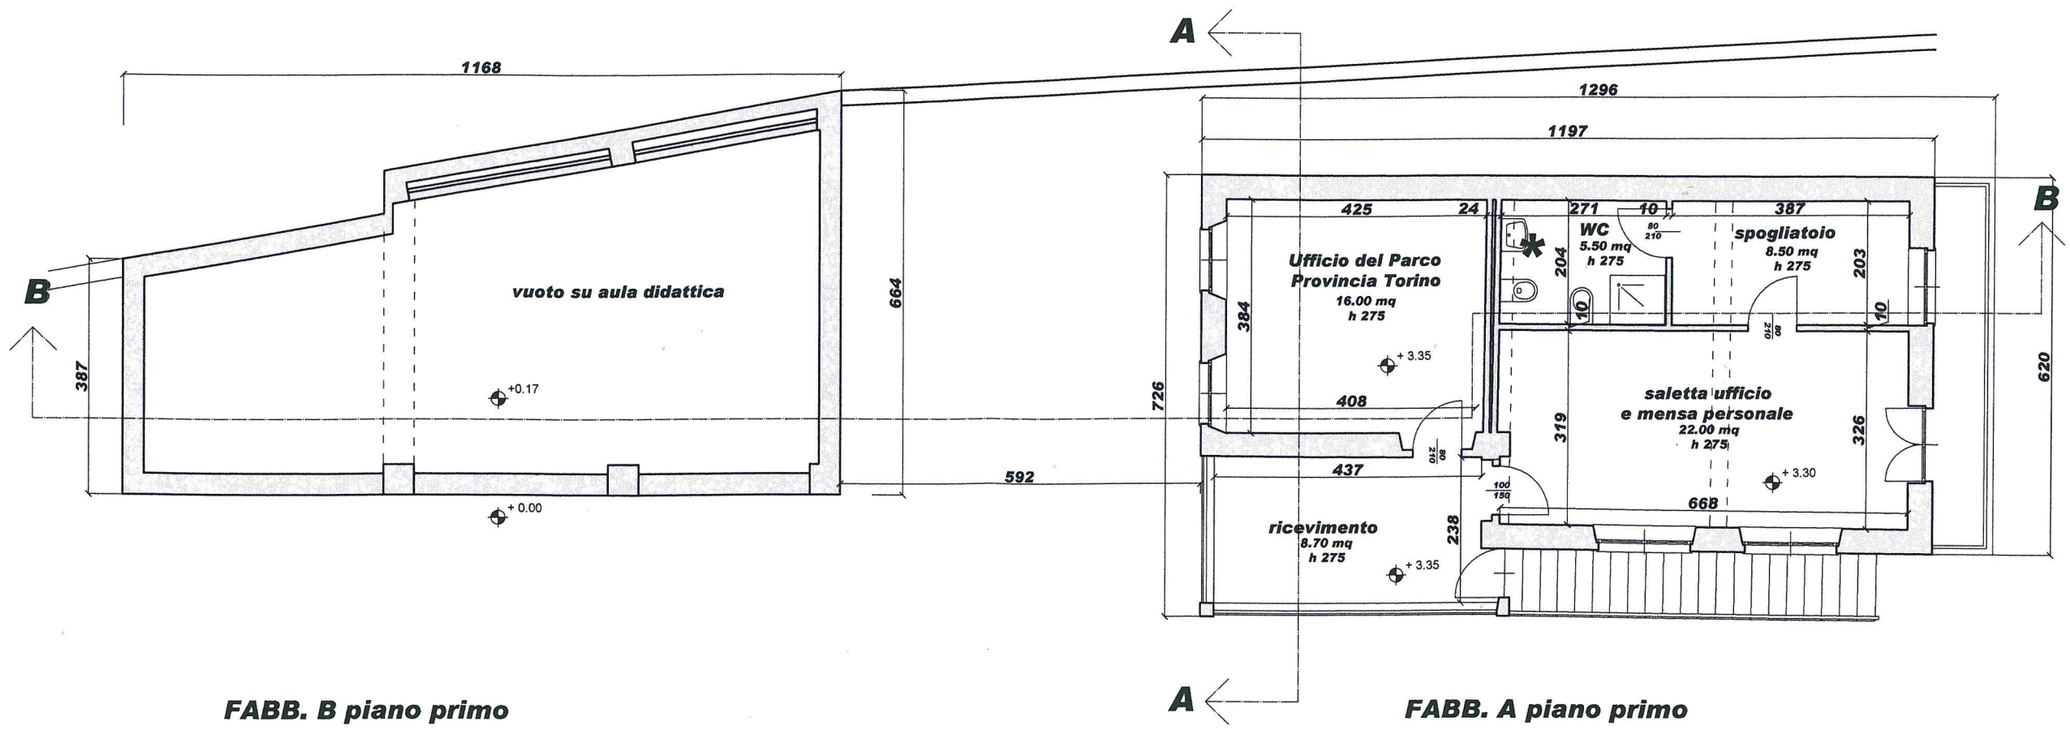

FABB. B piano primo

FABB. A piano primo