


Gabriele Bulgarelli

FAROGB
società di ingegneria
C.so Unione Sovietica, 612/3D - 10135 Torino
Tel. +39.011.316.17.04 - Fax +39.011.314.31.00
Progettista: ING. GABRIELE BULGARELLI

0	Esecutivo	N.M.	G.B.	G.B.	SET.2013
REV.	DESCRIZIONE	DIS.	VER.	APPR.	DATA

COMMITTENTE : COMUNE DI PIOSSASCO
IMPIANTO : EDIFICIO SCOLASTICO UNGARETTI
VIA VOLVERA, 14 - 10045 PIOSSASCO

TITOLO : DESTINAZIONI D'USO
PIANTA PIANO INTERRATO
SCALA: FUORI SCALA DIS.: N.M. FILE: 130909_GB13015_U
TAVOLA N. EL.01.1 FOGLIO: 1 di 1 DATA: SET.2013

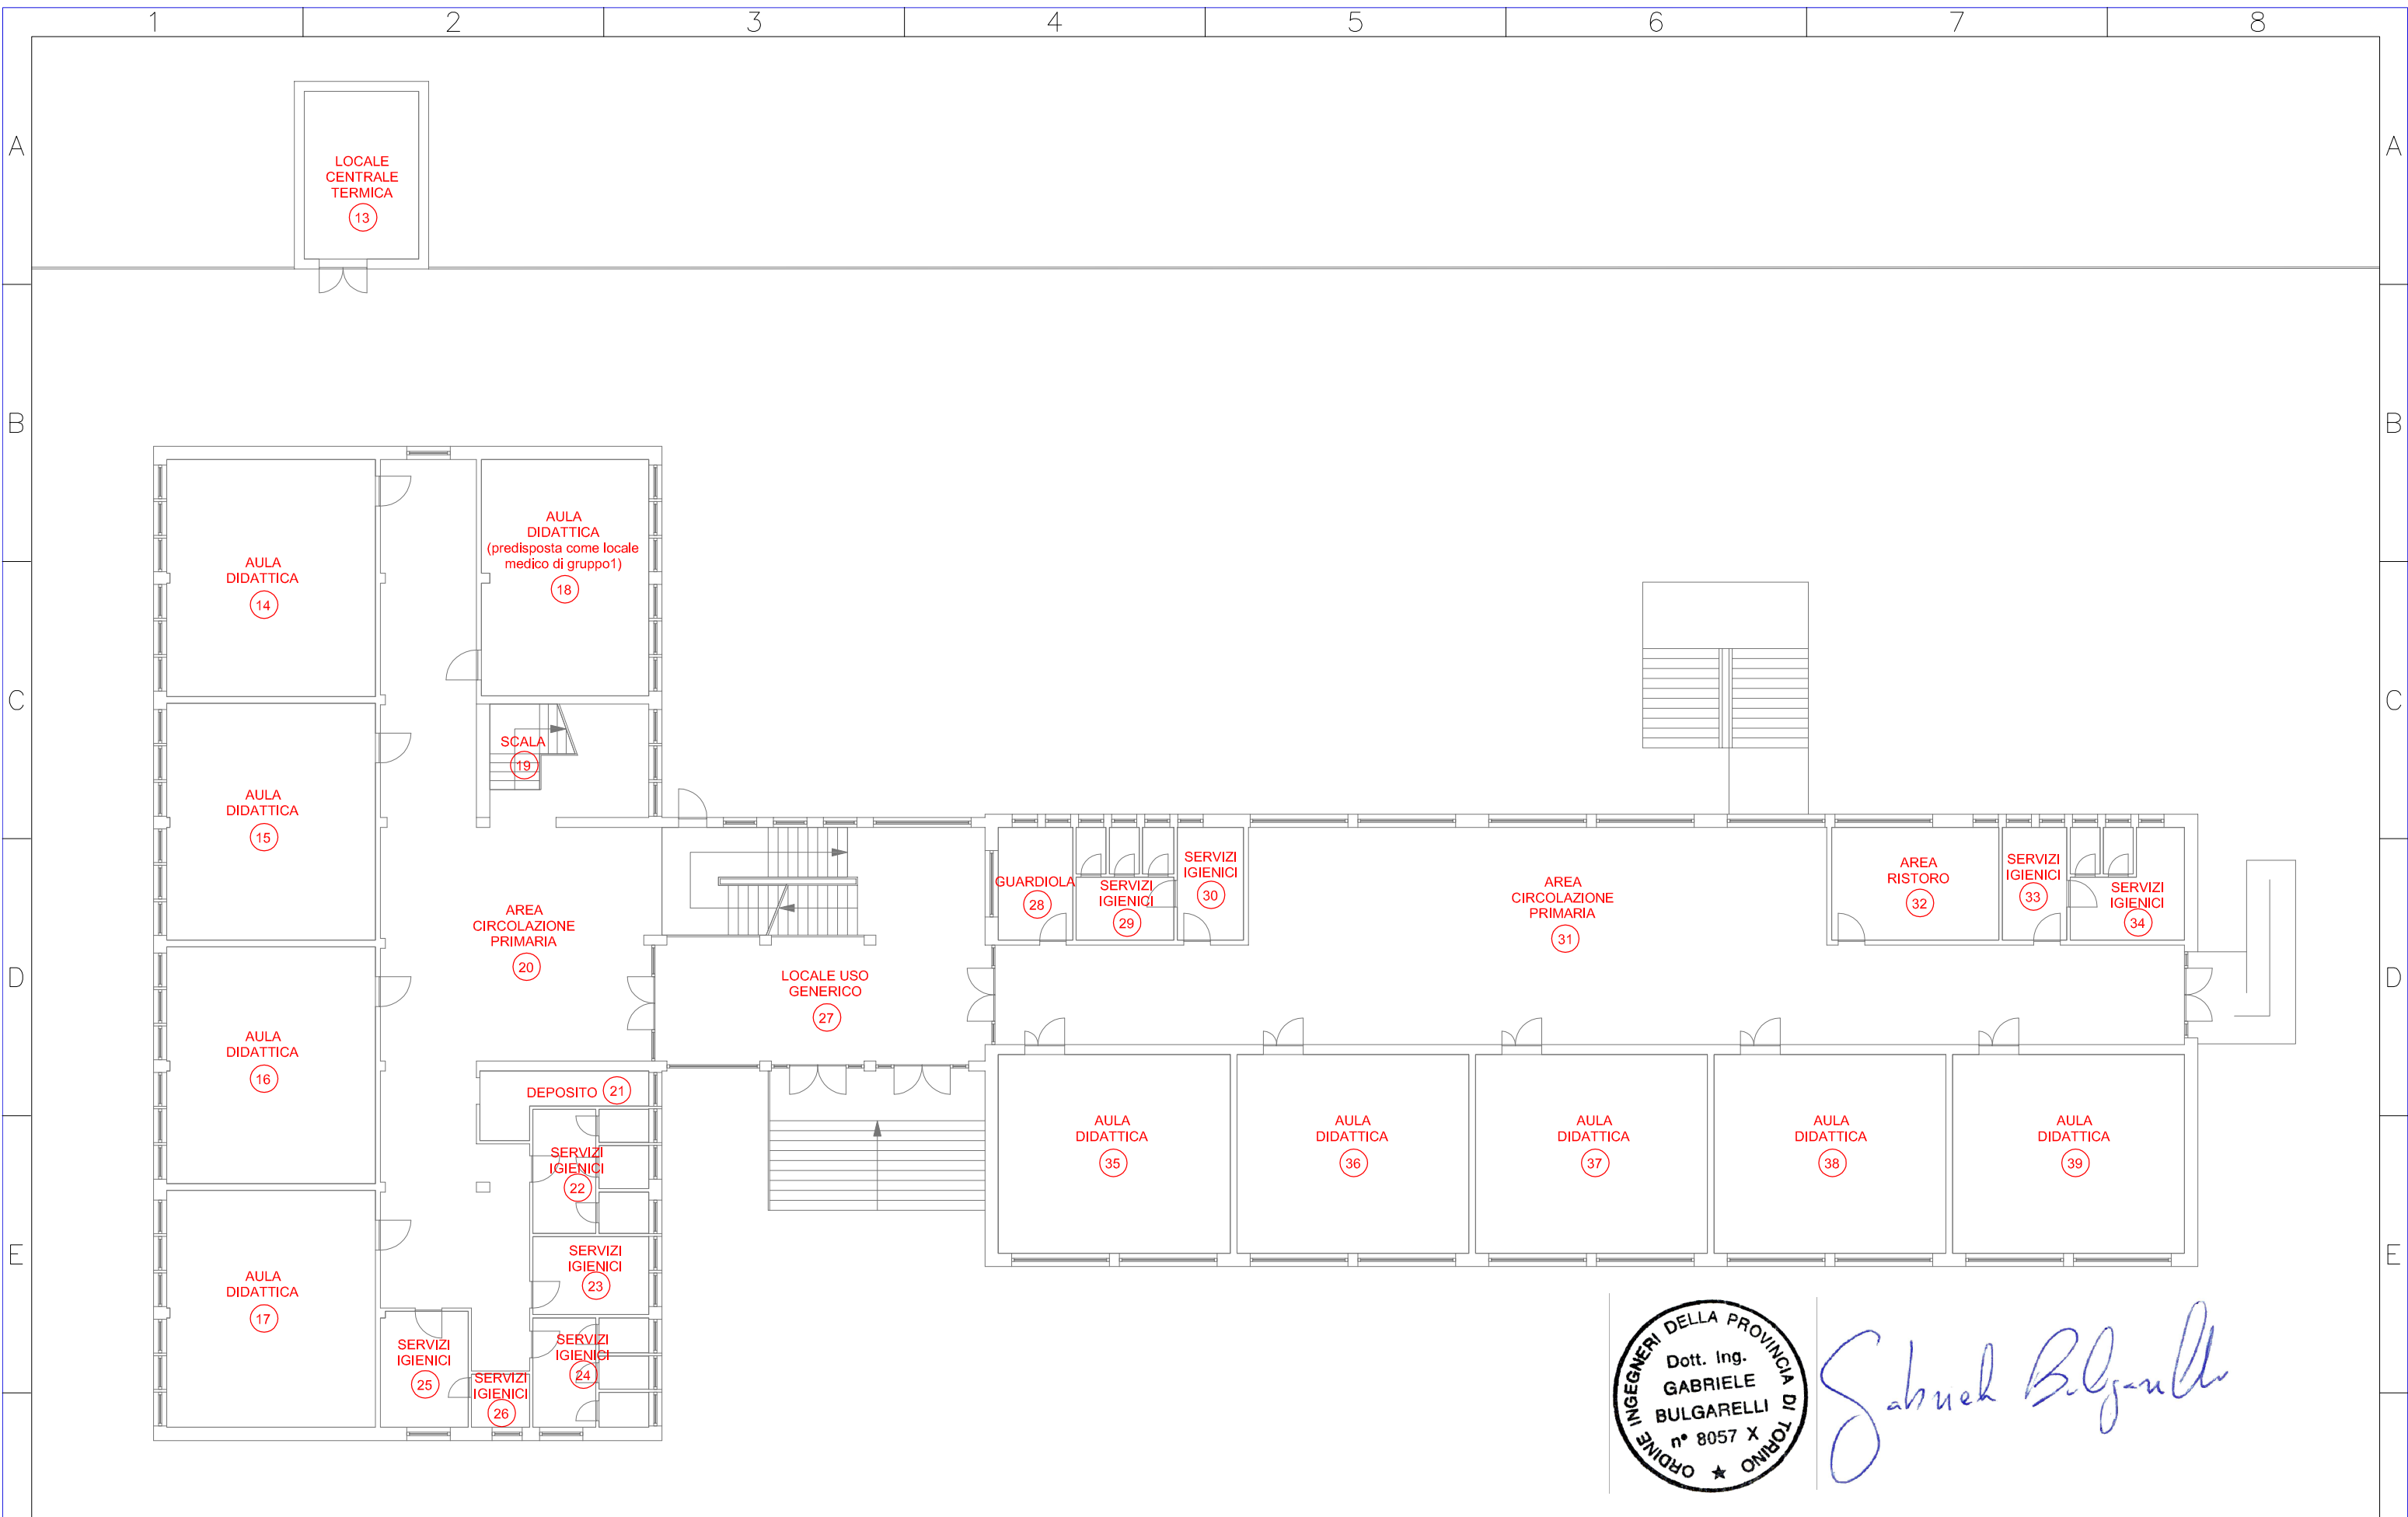

Gabriele Bulgarelli

FAROGB
società di ingegneria

C.so Unione Sovietica, 612/3D - 10135 Torino
Tel. +39.011.316.17.04 - Fax +39.011.314.31.00

Progettista: ING. GABRIELE BULGARELLI


0	Esecutivo	N.M.	G.B.	G.B.	SET.2013
REV.	DESCRIZIONE	DIS.	VER.	APPR.	DATA

COMMITTENTE : COMUNE DI PIOSSASCO

IMPIANTO : EDIFICIO SCOLASTICO UNGARETTI
VIA VOLVERA, 14 - 10045 PIOSSASCO

TITOLO : DESTINAZIONI D'USO
PIANTA PIANO TERRA

SCALA: FUORI SCALA	DIS.: N.M.	FILE: 130909_GB13015_U
TAVOLA N. EL.01.2	FOGLIO: 1 di 1	DATA: SET.2013

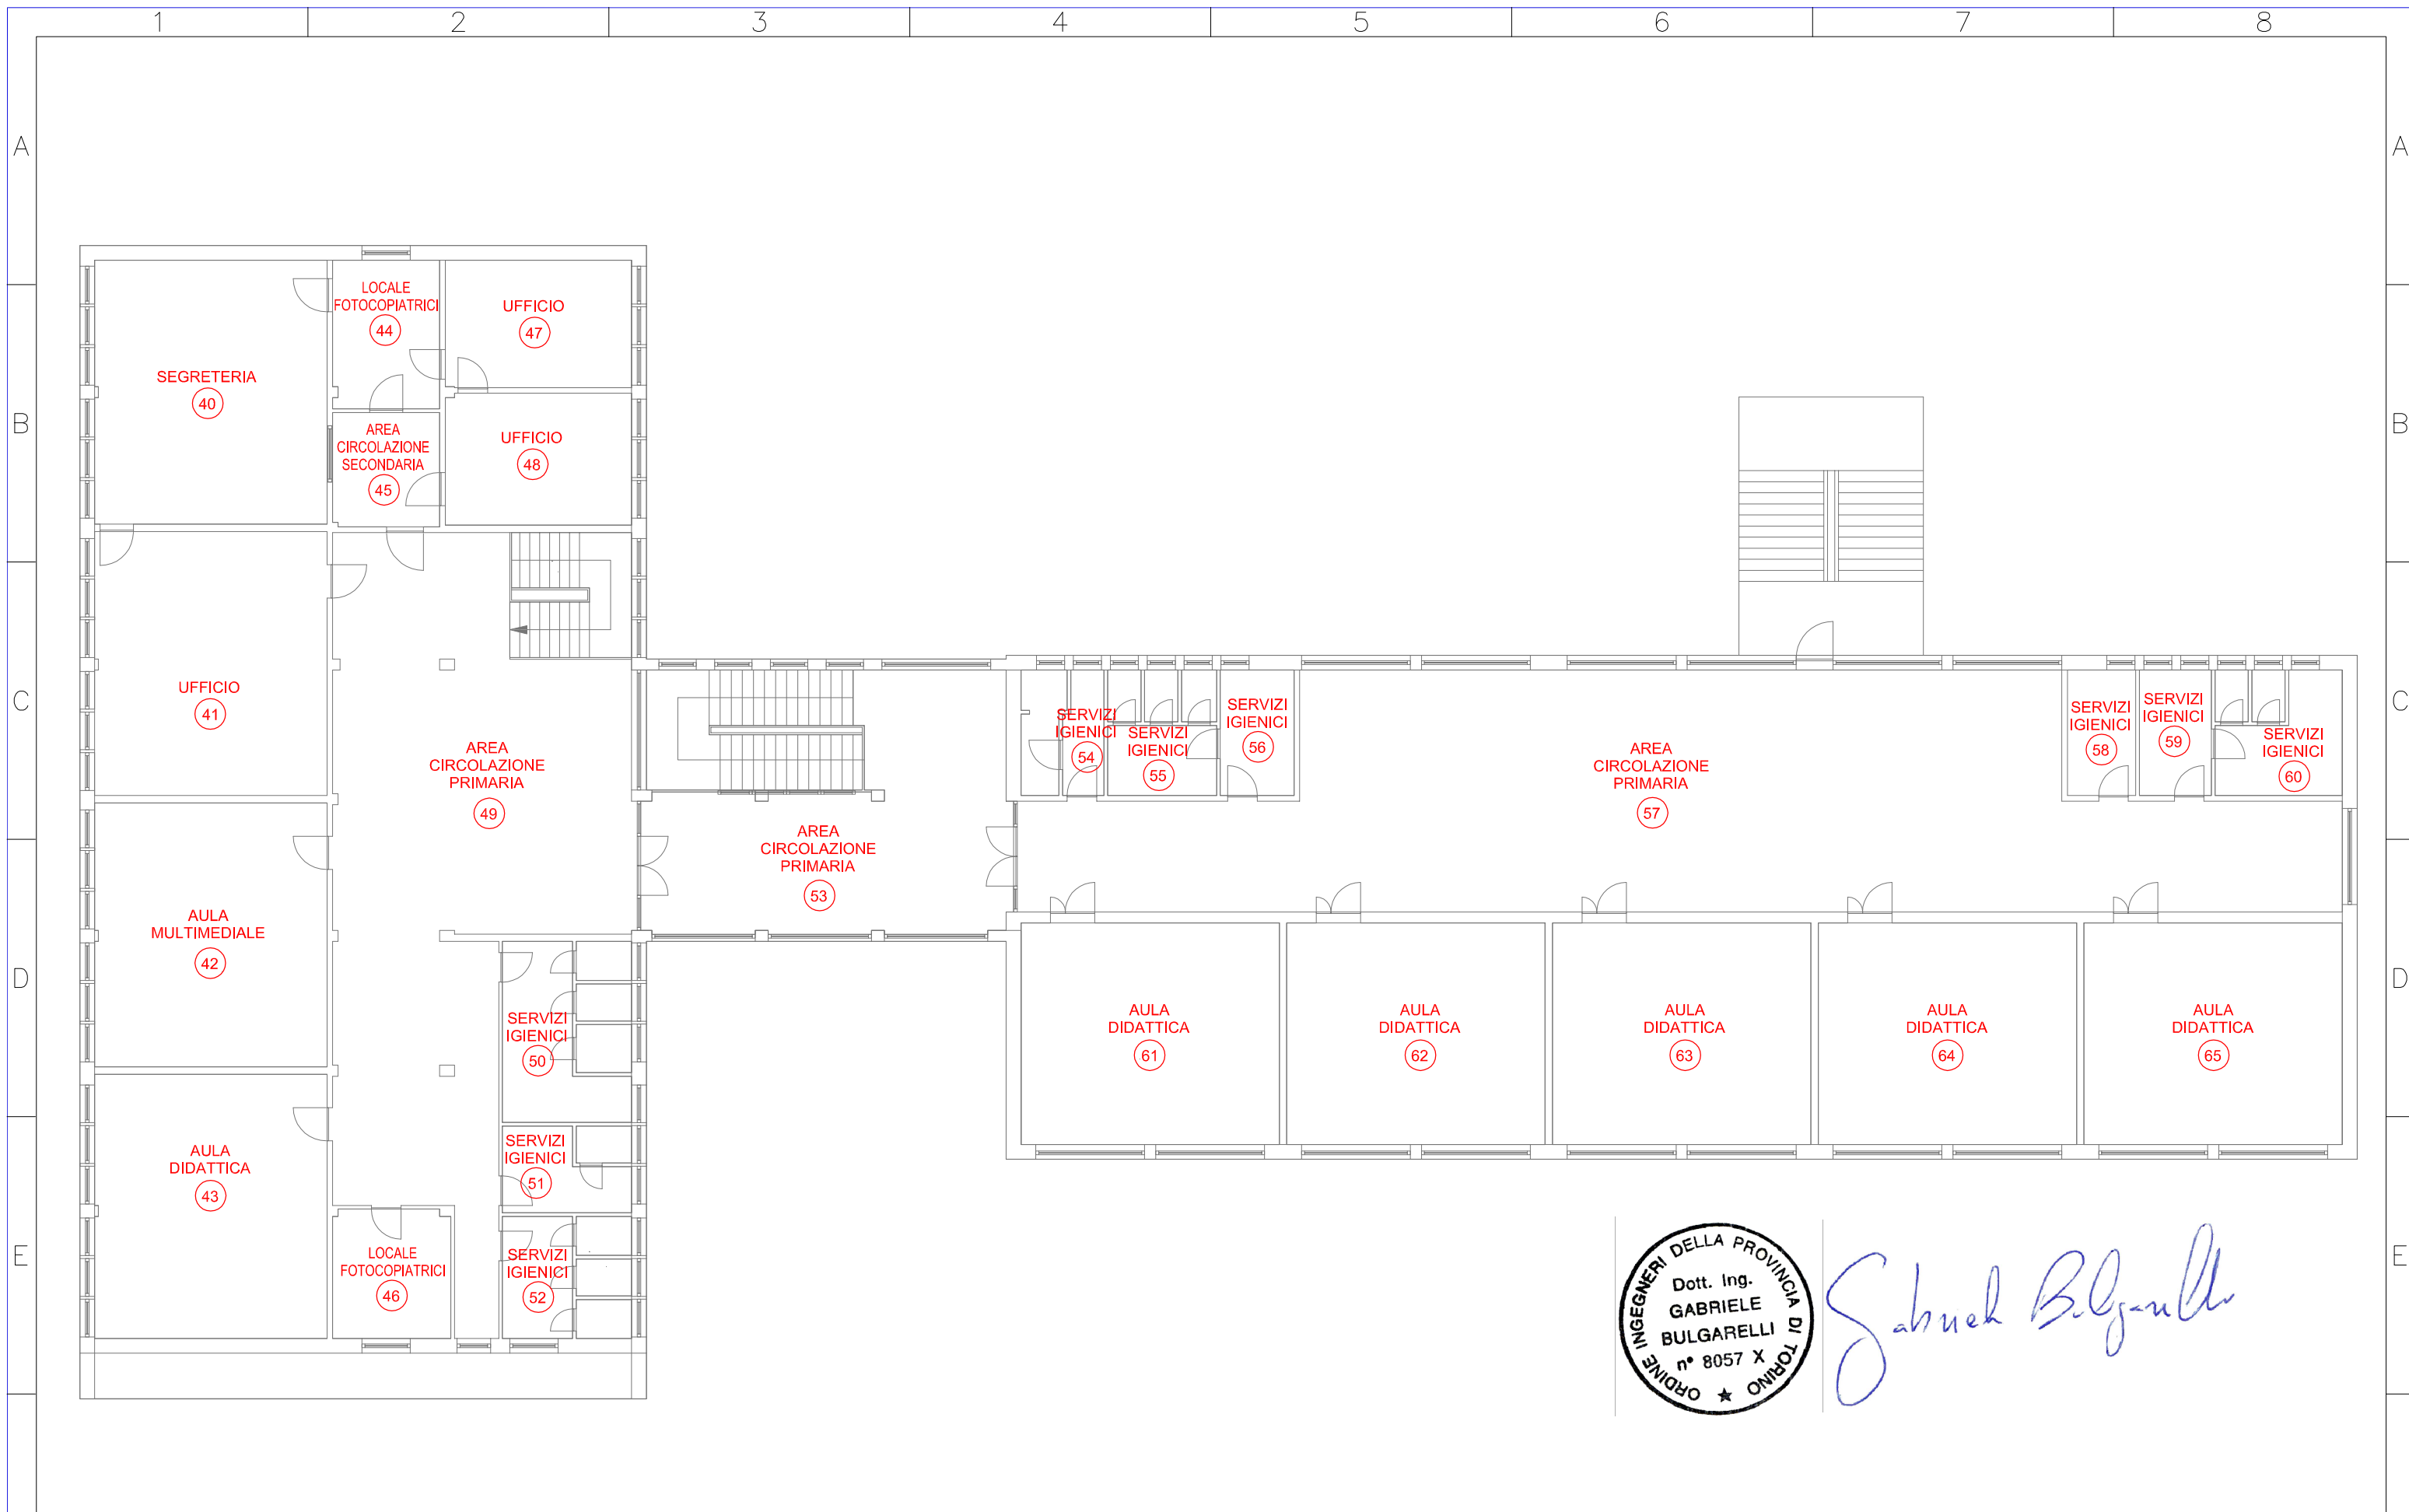

Gabriele Bulgarelli

FAROGB
società di ingegneria

C.so Unione Sovietica, 612/3D - 10135 Torino
Tel. +39.011.316.17.04 - Fax +39.011.314.31.00

Progettista: ING. GABRIELE BULGARELLI

0	Esecutivo	N.M.	G.B.	G.B.	SET.2013
REV.	DESCRIZIONE	DIS.	VER.	APPR.	DATA

COMMITTENTE : COMUNE DI PIOSSASCO
IMPIANTO : EDIFICIO SCOLASTICO UNGARETTI
VIA VOLVERA, 14 - 10045 PIOSSASCO

TITOLO : DESTINAZIONI D'USO
PIANTA PIANO PRIMO
SCALA: FUORI SCALA DIS.: N.M. FILE: 130909_GB13015_U
TAVOLA N. EL.01.3 FOGLIO: 1 di 1 DATA: SET.2013