

Gabriele Bulgarelli

FAROGGB
società di ingegneria


C.so Unione Sovietica, 612/3D - 10135 Torino
Tel. +39.011.316.17.04 - Fax +39.011.314.31.00

Progettista: ING. GABRIELE BULGARELLI

0	Prelim. definitivo	N.M.	G.B.	G.B.	SET. 2013
REV.	DESCRIZIONE	DIS.	VER.	APPR.	DATA

COMMITTENTE : COMUNE DI PIOSSASCO
IMPIANTO : EDIFICIO SCOLASTICO UNGARETTI
VIA VOLVERA, 14 - 10045 PIOSSASCO

TITOLO : DESTINAZIONI D'USO
PIANTA PIANO INTERRATO
SCALA: FUORI SCALA | DIS.: N.M. | FILE: 130909_GB13015_U
TAVOLA N. EL.01.1 | FOGLIO: 1 di 1 | DATA: SET. 2013

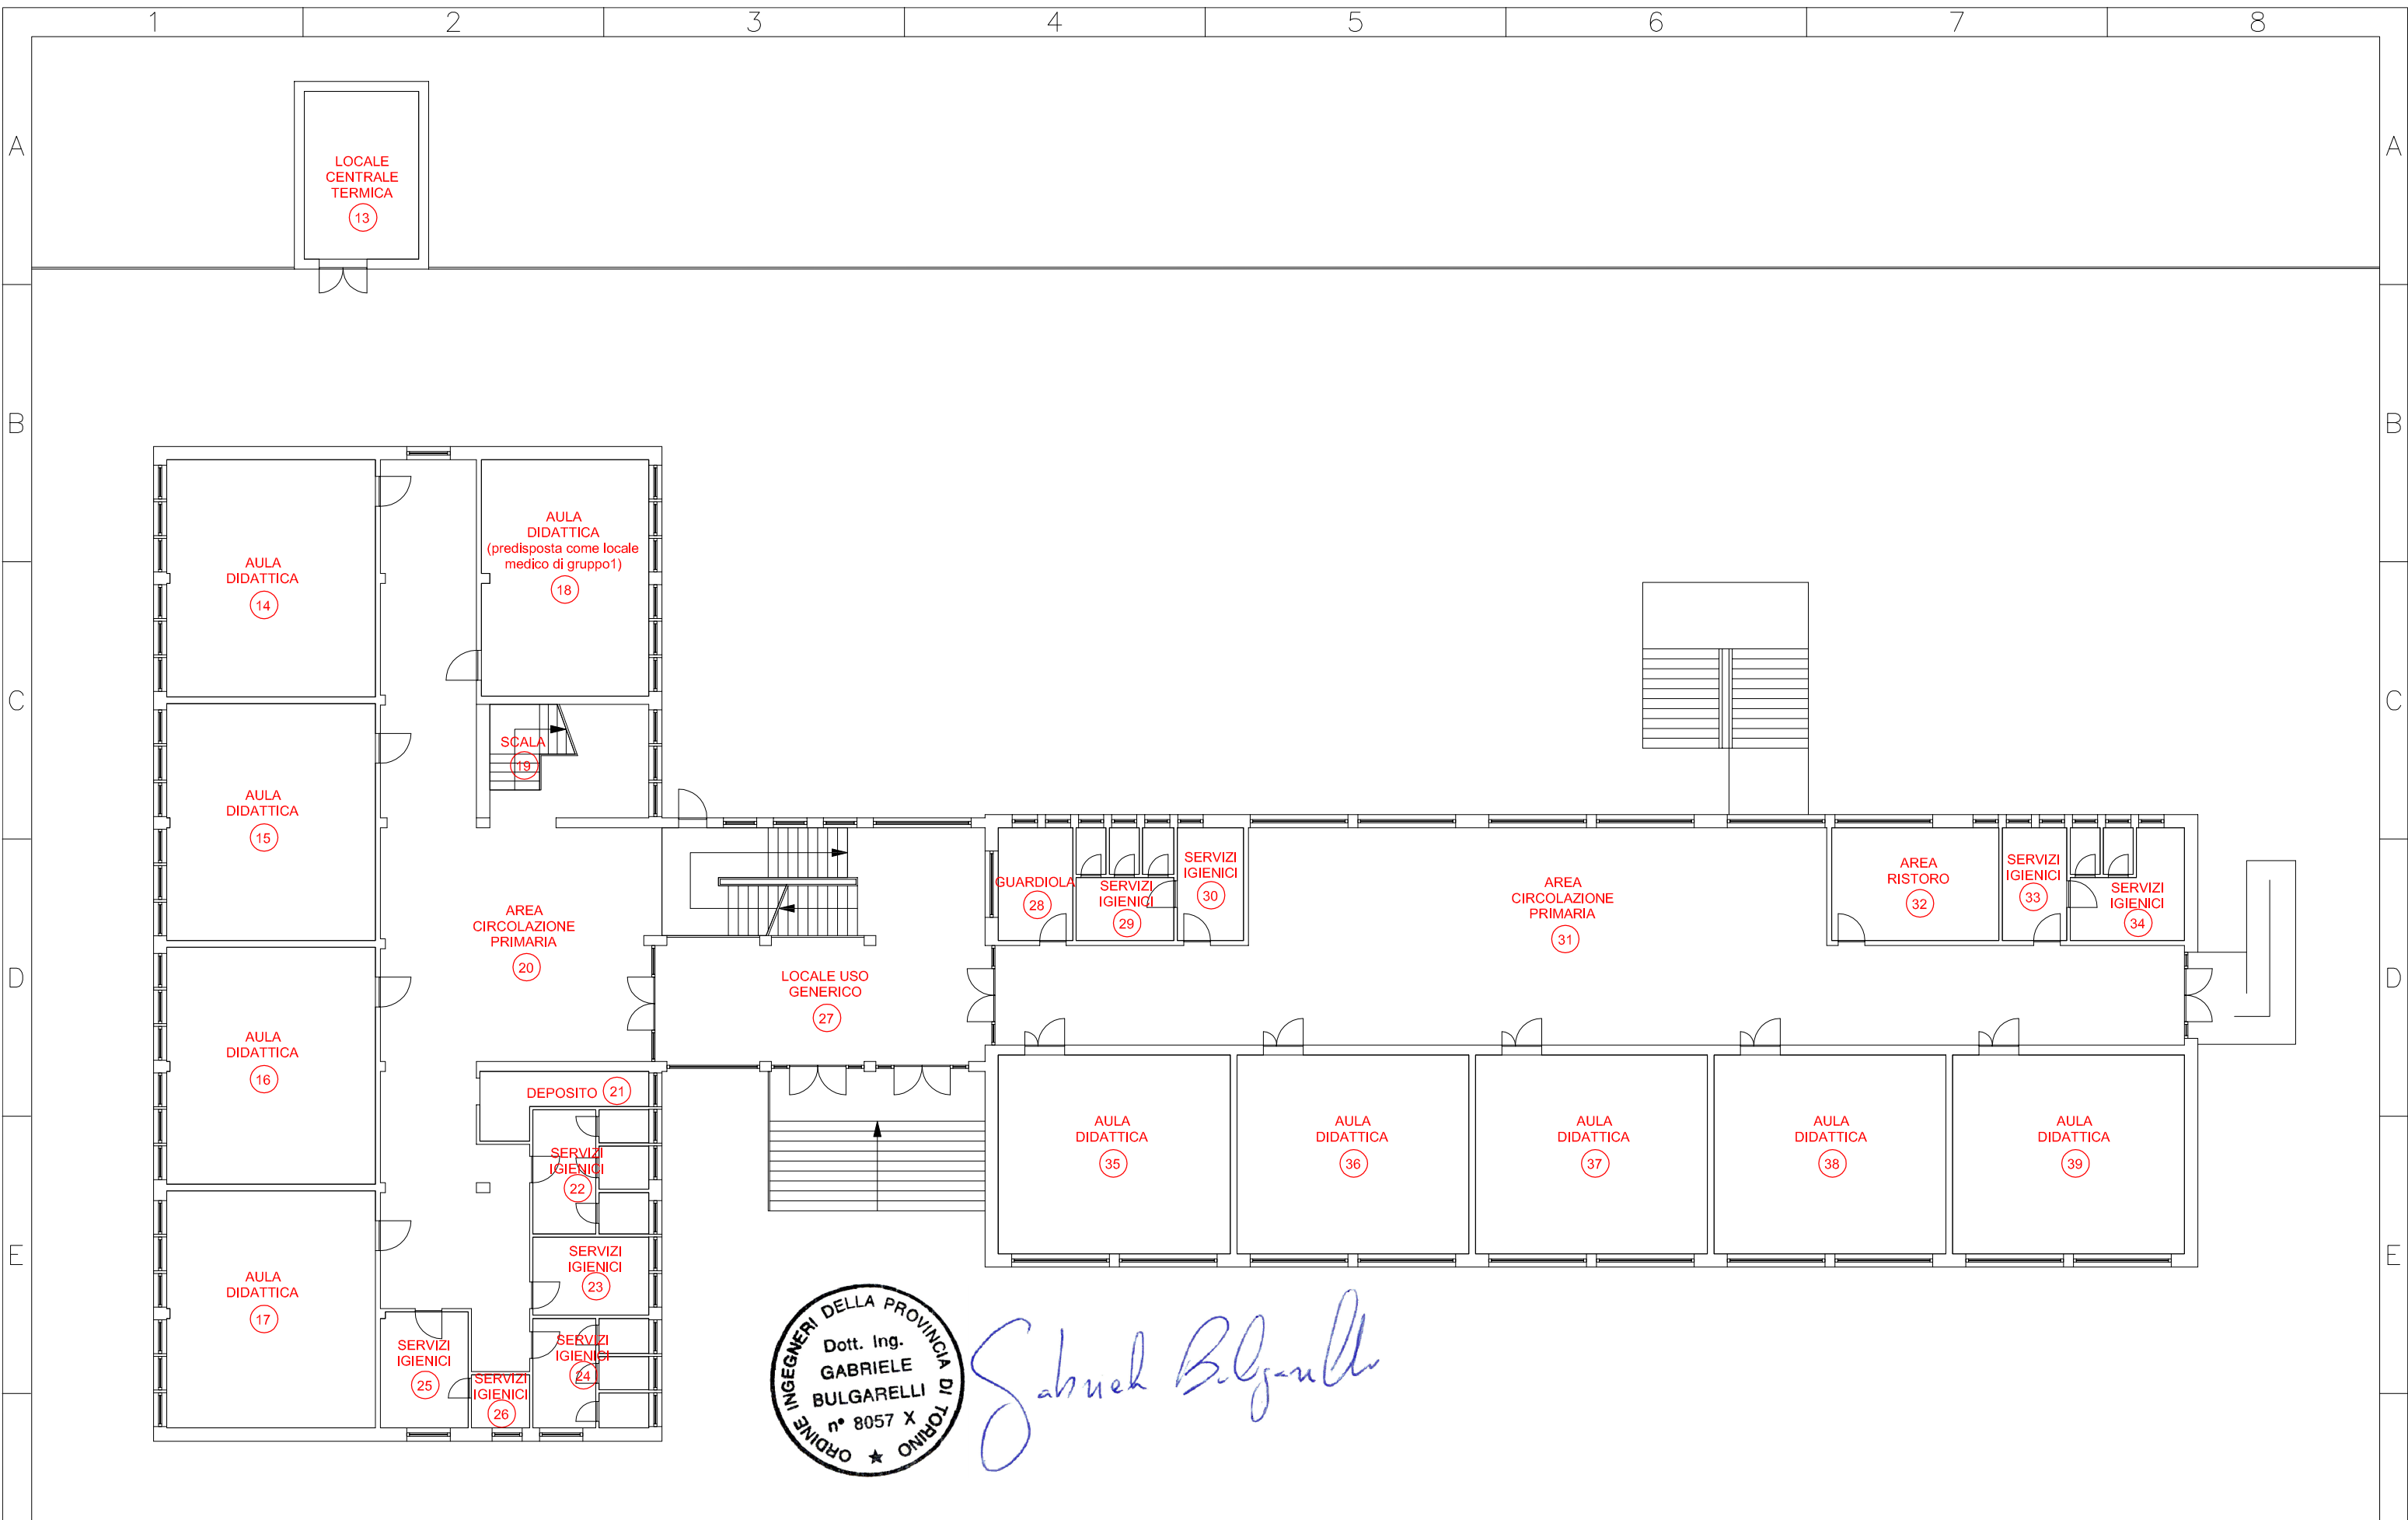

Gabriele Bulgarelli

FAROGGB
società di ingegneria

C.so Unione Sovietica, 612/3D - 10135 Torino
Tel. +39.011.316.17.04 - Fax +39.011.314.31.00

Progettista: ING. GABRIELE BULGARELLI


REV.	DESCRIZIONE	DIS.	VER.	APPR.	DATA
0	Prelim. definitivo	N.M.	G.B.	G.B.	SET. 2013

COMMITTENTE : COMUNE DI PIOSSASCO

IMPIANTO : EDIFICIO SCOLASTICO UNGARETTI
VIA VOLVERA, 14 - 10045 PIOSSASCO

TITOLO : DESTINAZIONI D'USO
PIANTA PIANO TERRA

SCALA: FUORI SCALA	DIS.: N.M.	FILE: 130909_GB13015_U
TAVOLA N. EL.01.2	FOGLIO: 1 di 1	DATA: SET. 2013

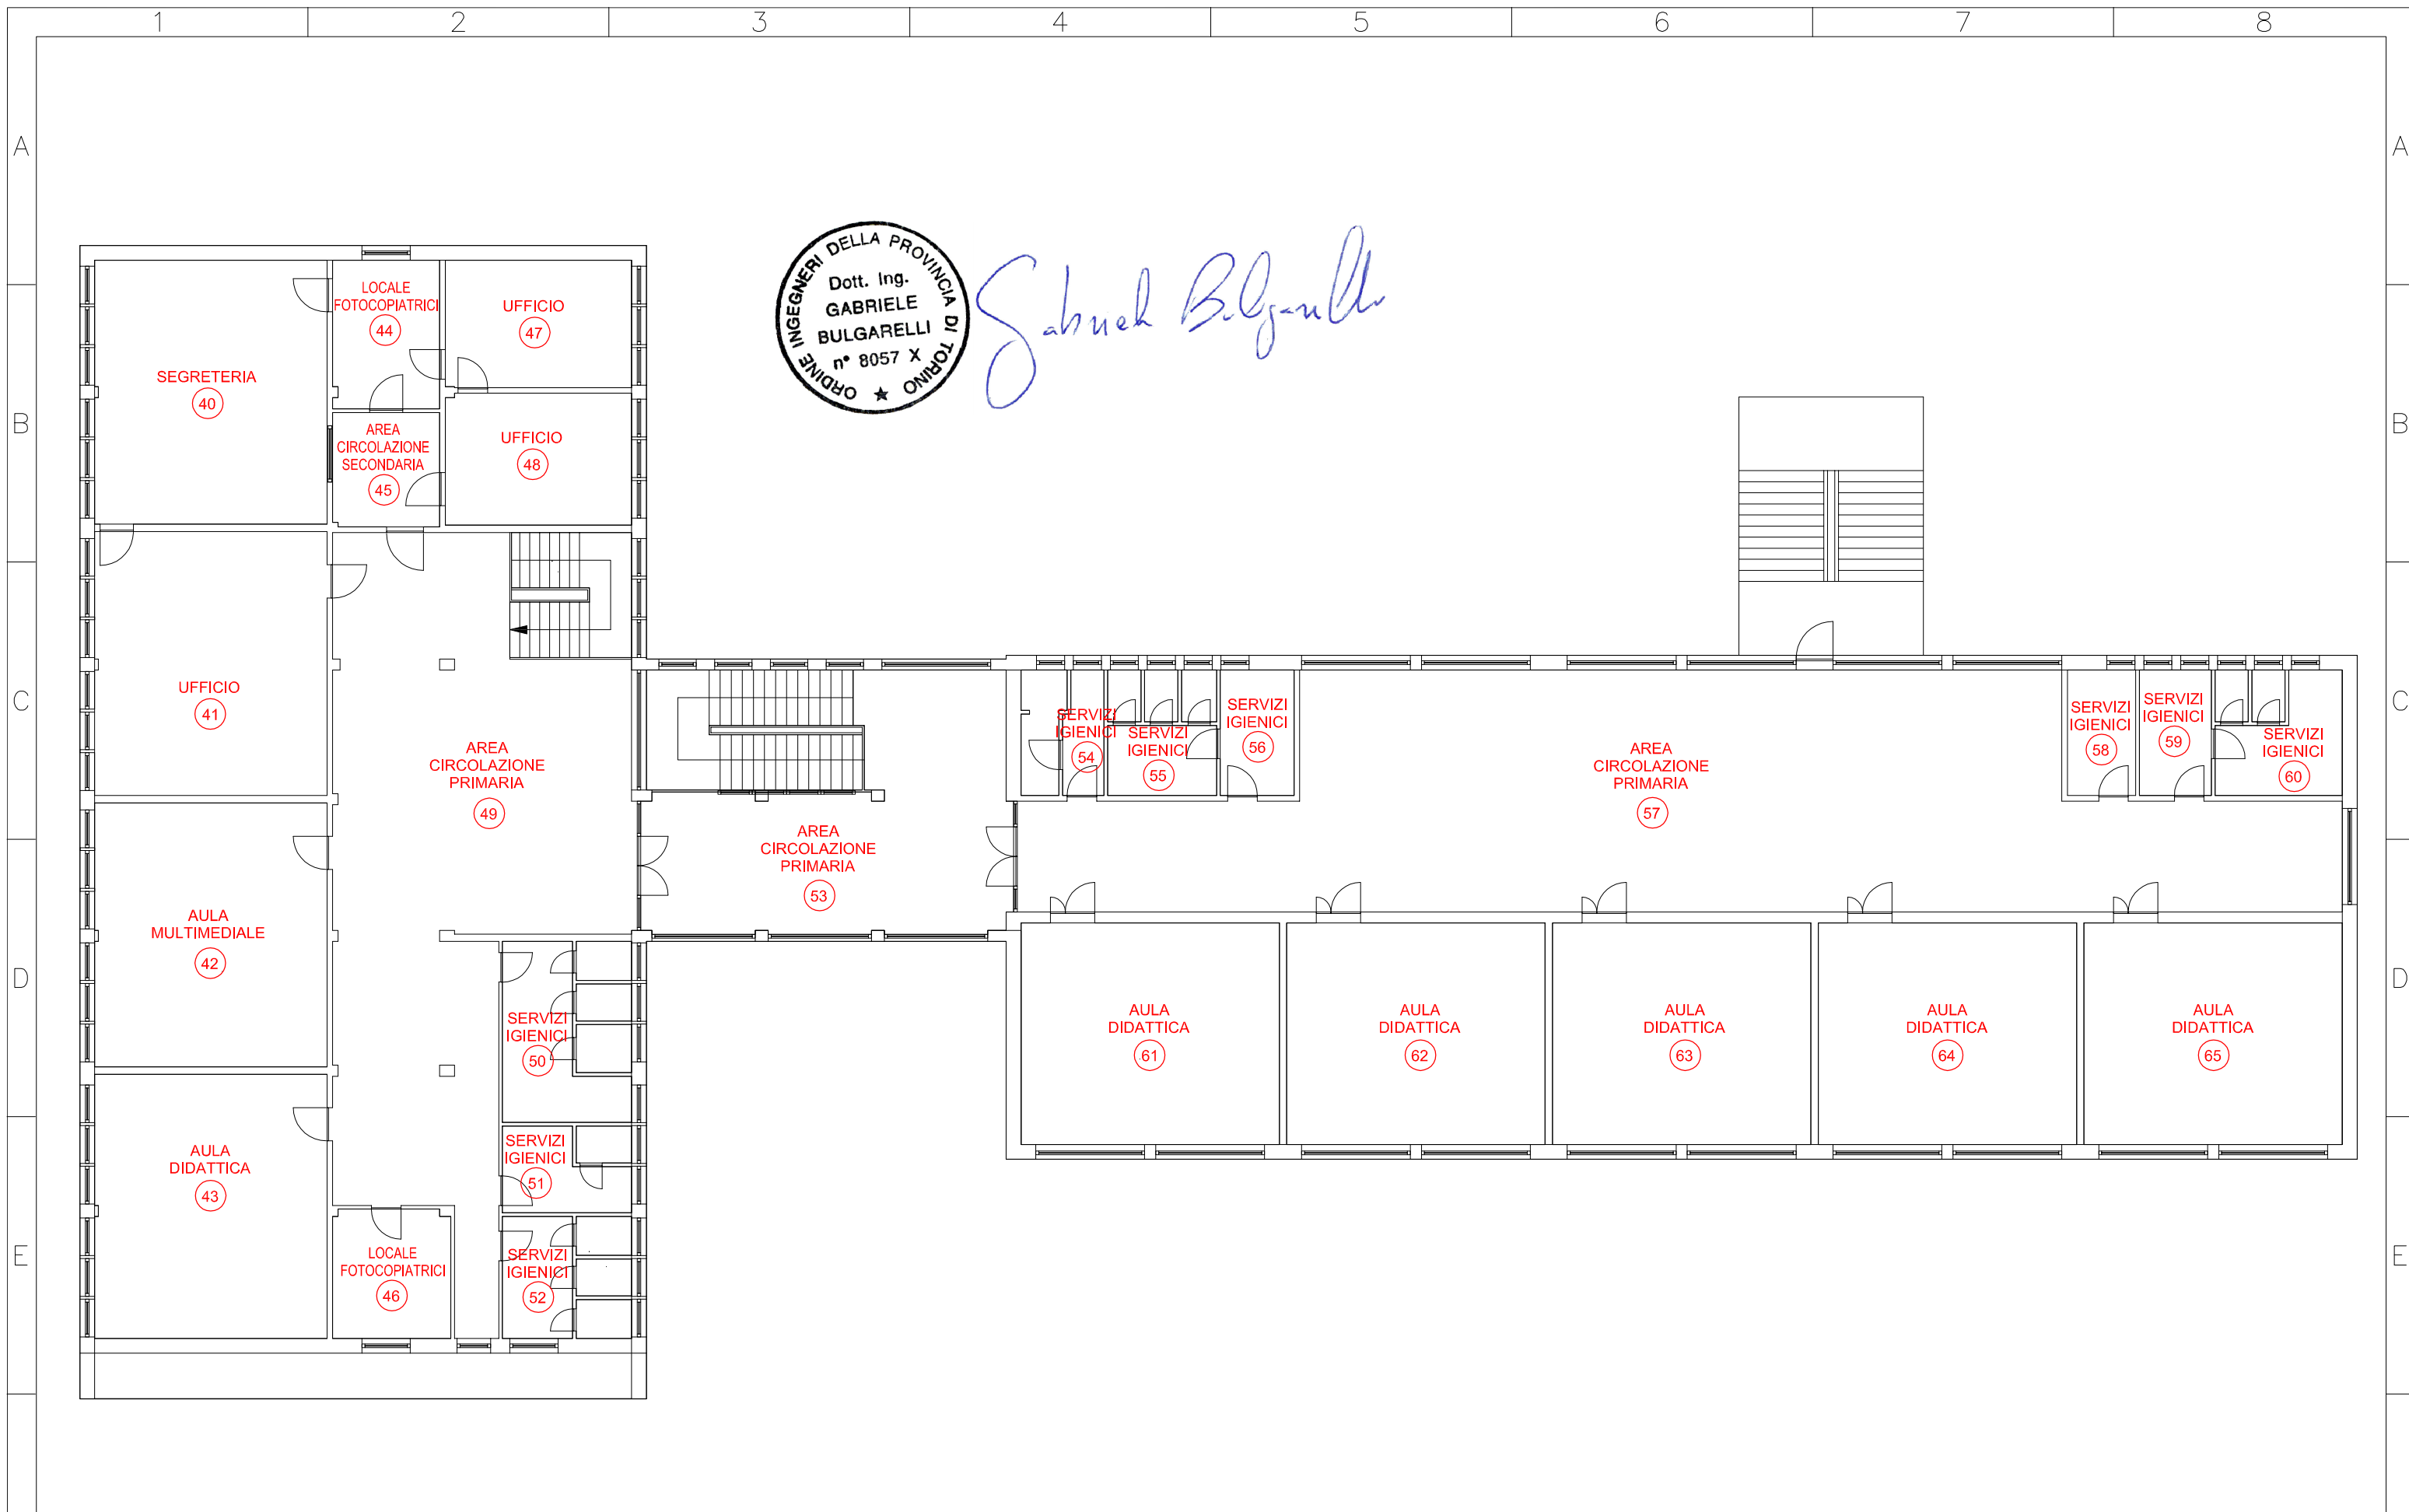

Gabriele Bulgarelli

FAROGGB
società di ingegneria

C.so Unione Sovietica, 612/3D - 10135 Torino
Tel. +39.011.316.17.04 - Fax +39.011.314.31.00

Progettista: ING. GABRIELE BULGARELLI

0	Prelim. definitivo	N.M.	G.B.	G.B.	SET. 2013
REV.	DESCRIZIONE	DIS.	VER.	APPR.	DATA

COMMITTENTE : COMUNE DI PIOSSASCO
IMPIANTO : EDIFICIO SCOLASTICO UNGARETTI
VIA VOLVERA, 14 - 10045 PIOSSASCO

TITOLO : DESTINAZIONI D'USO
PIANTA PIANO PRIMO
SCALA: FUORI SCALA | DIS.: N.M. | FILE: 130909_GB13015_U
TAVOLA N. EL.01.3 | FOGLIO: 1 di 1 | DATA: SET. 2013