



- PLANIMETRIA GENERALE DEL PROGETTO DEL COMUNE DI PIOSSASCO, PIANA A QUOTA +1.00, SCALA 1:1000

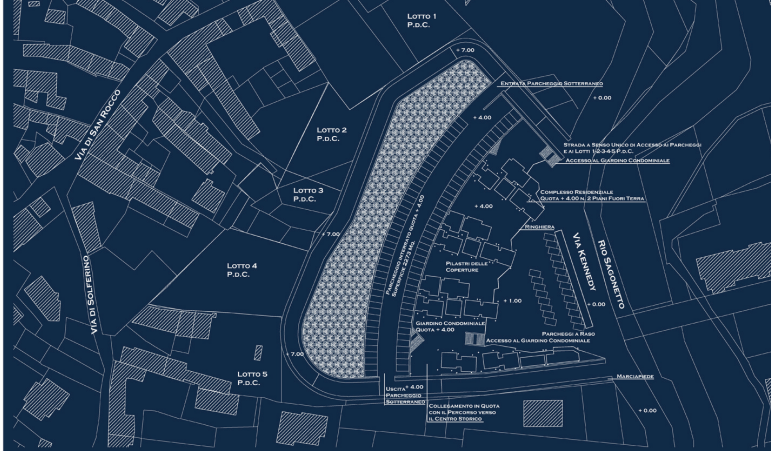

- PLANIMETRIA GENERALE DEL PROGETTO DEL COMUNE DI PIOSSASCO, PIANA A QUOTA +4.00, SCALA 1:1000

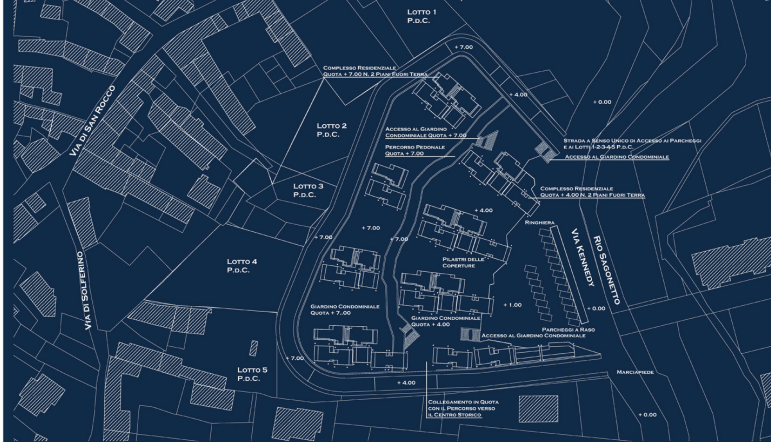

- PLANIMETRIA GENERALE DEL PROGETTO DEL COMUNE DI PIOSSASCO, PIANA A QUOTA +10.00, SCALA 1:1000



IN MEDIO STAT VIRTUS



- VISTA ASSONOMETRICA DEL PROGETTO DEL COMUNE DI PIOSSASCO CON VISTE INTERNE